


Schéma zapojení RX3

3NPE AC 50 Hz,400/230V,TN-C-S

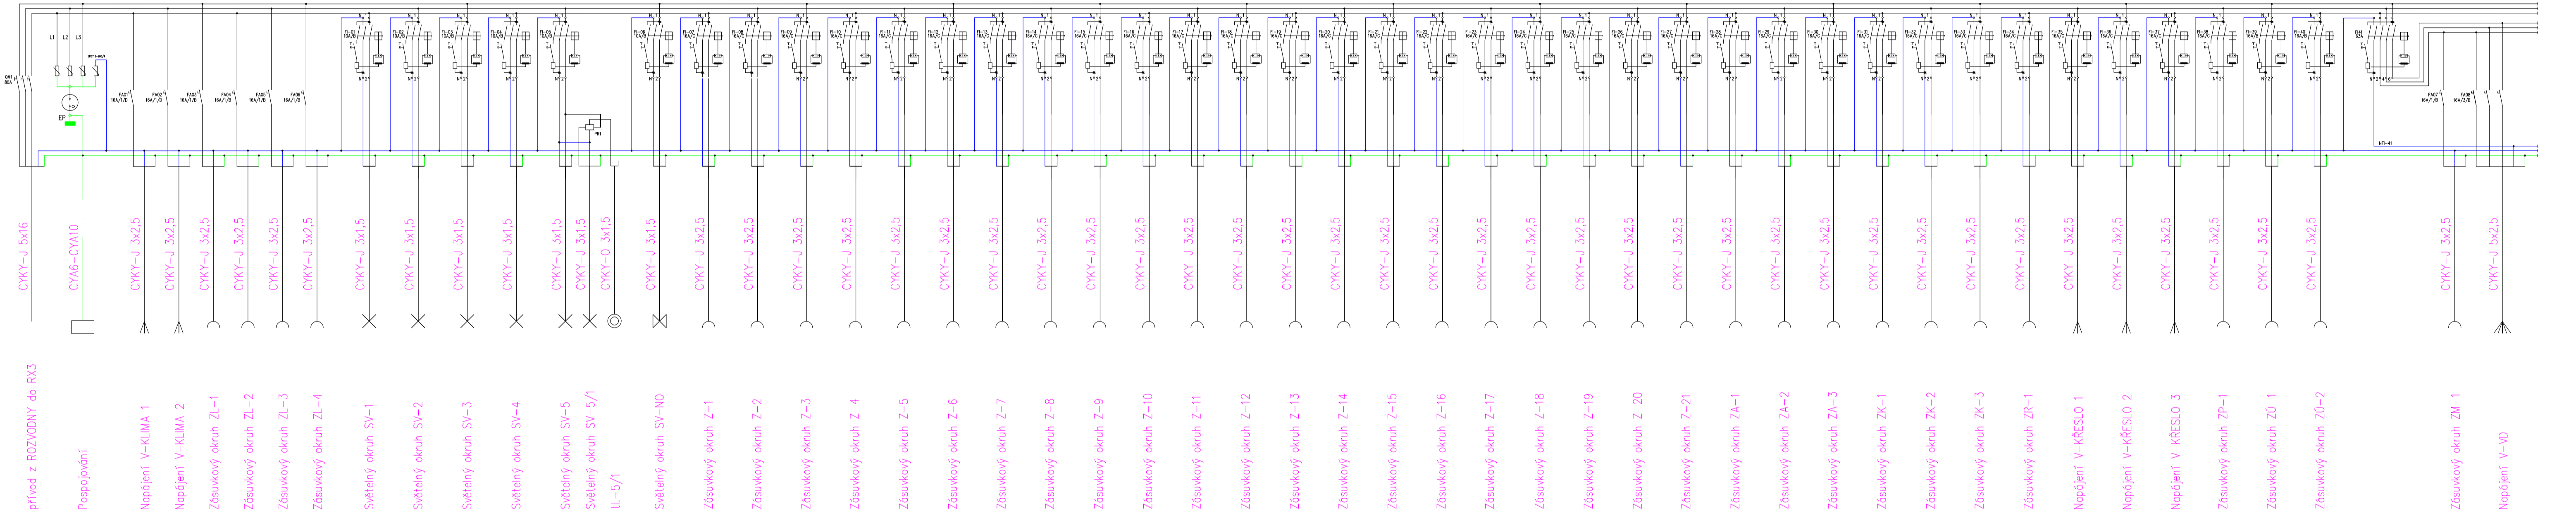

VÝZBROJ ROZVODNICE RX3 – ROZVODNICE OCELOPLECHOVÁ EATON BF-U-6/144-C, 144 MODULŮ (6x24TE), IP30, POD OMITKU

JISTIČ 16A/B/1	5ks	PROUDOVÝ CHRANIČ PFL-16C/30/2	32ks
JISTIČ 16A/D/1	2ks	PROUDOVÝ CHRANIČ PF7-63A/30/4	1ks
JISTIČ 16A/B/3	1ks	HLAVNÍ VYPÍNAČ IS-80A/3	1ks
PROUDOVÝ CHRANIČ PFL-10B/30/2	6ks	SVODIČ PŘEPĚTI SPDT12-280/4	1ks
PROUDOVÝ CHRANIČ PFL-16B/30/2	2ks	IMP.PAMĚTOVÉ RELÉ 1Z	1ks

POZNÁMKA:

PROSTŘEDÍ : normální

ROZVODNÁ SOUSTAVA : 3 NPE str. 50 HZ, 400 V / TN-C-S

OCHRANA PŘED ÚRAZEM EL. PROUDEM : DLE ČSN 33 2000-4-41 ed.3

VYPRACOVAL: Martin Přileský	ZOD. PROJEKTANT: Ing. Pavel Malínek	TECH. KONTROLA: Ing. Pavel Malínek	 Ing. Pavel MALÍNEK Jakoubka ze Stříbra 44, Olomouc IČ: 46616373
INVESTOR: Univerzita Palackého v Olomouci, IČO: 649 89 592 Křížkovského 511/8, 77900 Olomouc			
AKCE: Nástavba a p řístavba VŠK J. L. Fischera - blok C			
MÍSTO: k.ú. Olomouc-město, parc. st. 1575, 94/64			
VÝKRES: SCHÉMA ZAPOJENÍ RX3			Č. KOPIE:
			MĚŘÍTKO: 1:50
			Č. VÝKRESU: D.1.4.c.08