



SCHÉMA NAPOJENÍ PODRUŽNÉHO MĚŘENÍ

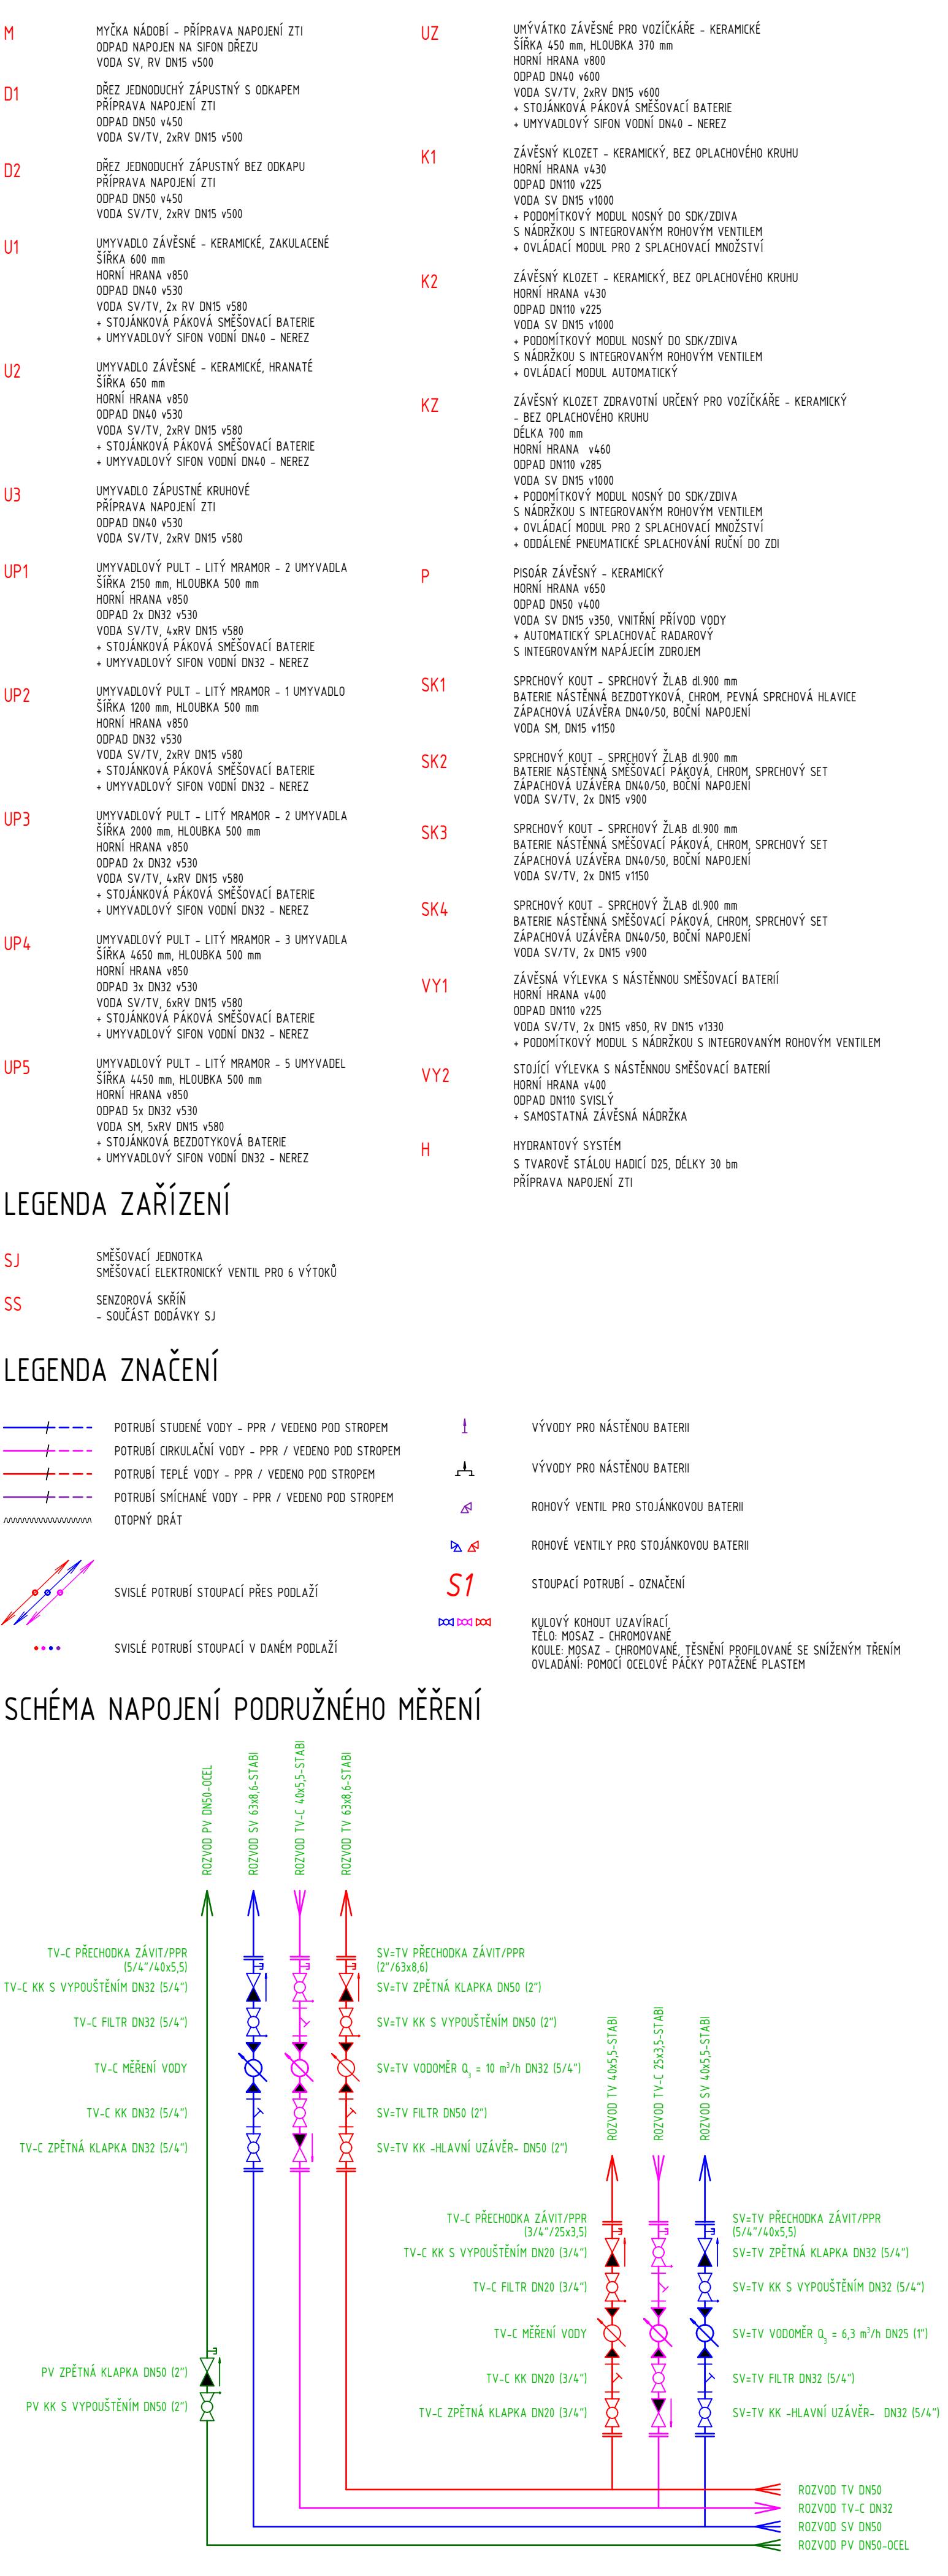

POZNÁMKA PROFESE

POTRUBÍ	DN	15	20	25	32	40	50	65
TLouSTKA IzOLACE	mm	40	40	40	50	50	50	50

POZNÁMKA PROFESE

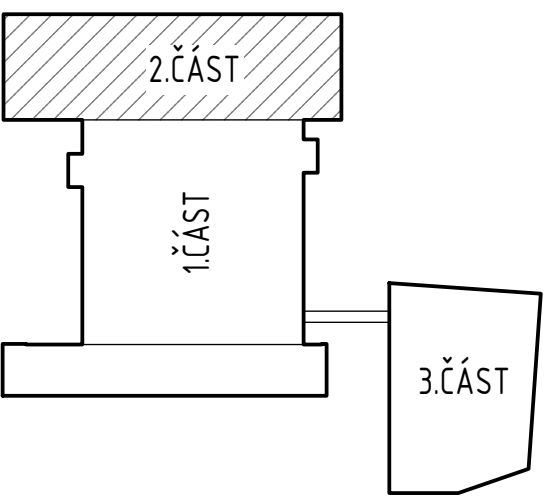[illegible]

POZNÁMKA:
PŘED ZAHÁJENÍM STAVEBNÍCH PRACÍ NUTNO PŘEDEM ZKONTROLOVAT VŠECHNY MÍRY
A OVĚŘIT S PROJEKTOVOU DOKUMENTACÍ.

SOUHRNNÝ SYSTÉM JTSK VÝŠKOVÝ SYSTÉM B.p.v.	
číslo = 213.500 m.n.m.	
Jméno příjmení titul	
Datum	
Projevy	
INVESTOR:	
<div style="display: flex; justify-content: space-between; align-items: center;"> <div style="flex: 1;"> <h2 style="margin: 0;">Univerzita Palackého v Olomouci</h2> </div> <div style="flex: 0.5; text-align: center;"> </div> <div style="flex: 1;"> <p style="margin: 0;">Univerzita Palackého v Olomouci</p> <p style="margin: 0;">Křídlo Bělohorské 51/18, 771 47 Olomouc</p> <p style="margin: 0;">tel.: +420 585 611 111</p> <p style="margin: 0;">e-mail: sp@upol.cz</p> </div> </div>	
GENERÁLNÍ PROJEKTANT:	
<div style="display: flex; justify-content: space-between; align-items: center;"> <div style="flex: 1;"> <h2 style="margin: 0;">F.E.D. s.r.o.</h2> </div> <div style="flex: 0.5; text-align: center;"> </div> <div style="flex: 1;"> <p style="margin: 0;">F.E.D. s.r.o.</p> <p style="margin: 0;">Vězeň Olomouc 17, 781 01 Vězeň Olomouc</p> <p style="margin: 0;">tel.: +420 585 611 111</p> <p style="margin: 0;">e-mail: info@fedstavby.cz</p> </div> </div>	
HLAVNÍ PROJEKTANT A AUTOR NÁVRHŮ:	
ZODP. PROJEKTANT: Ing. MAREK KUDELK	
VYPRACOVAV: Ing. Dominika GANČARČKOVÁ	
KONTROLOVAL: Ing. Martin ULČIŇ	
ČÍSLO DOKUMENTU:	
<h3 style="margin: 0;">D.1.4.1. ZDRAVOTNÉ TECHNICKÉ INSTALACE</h3>	