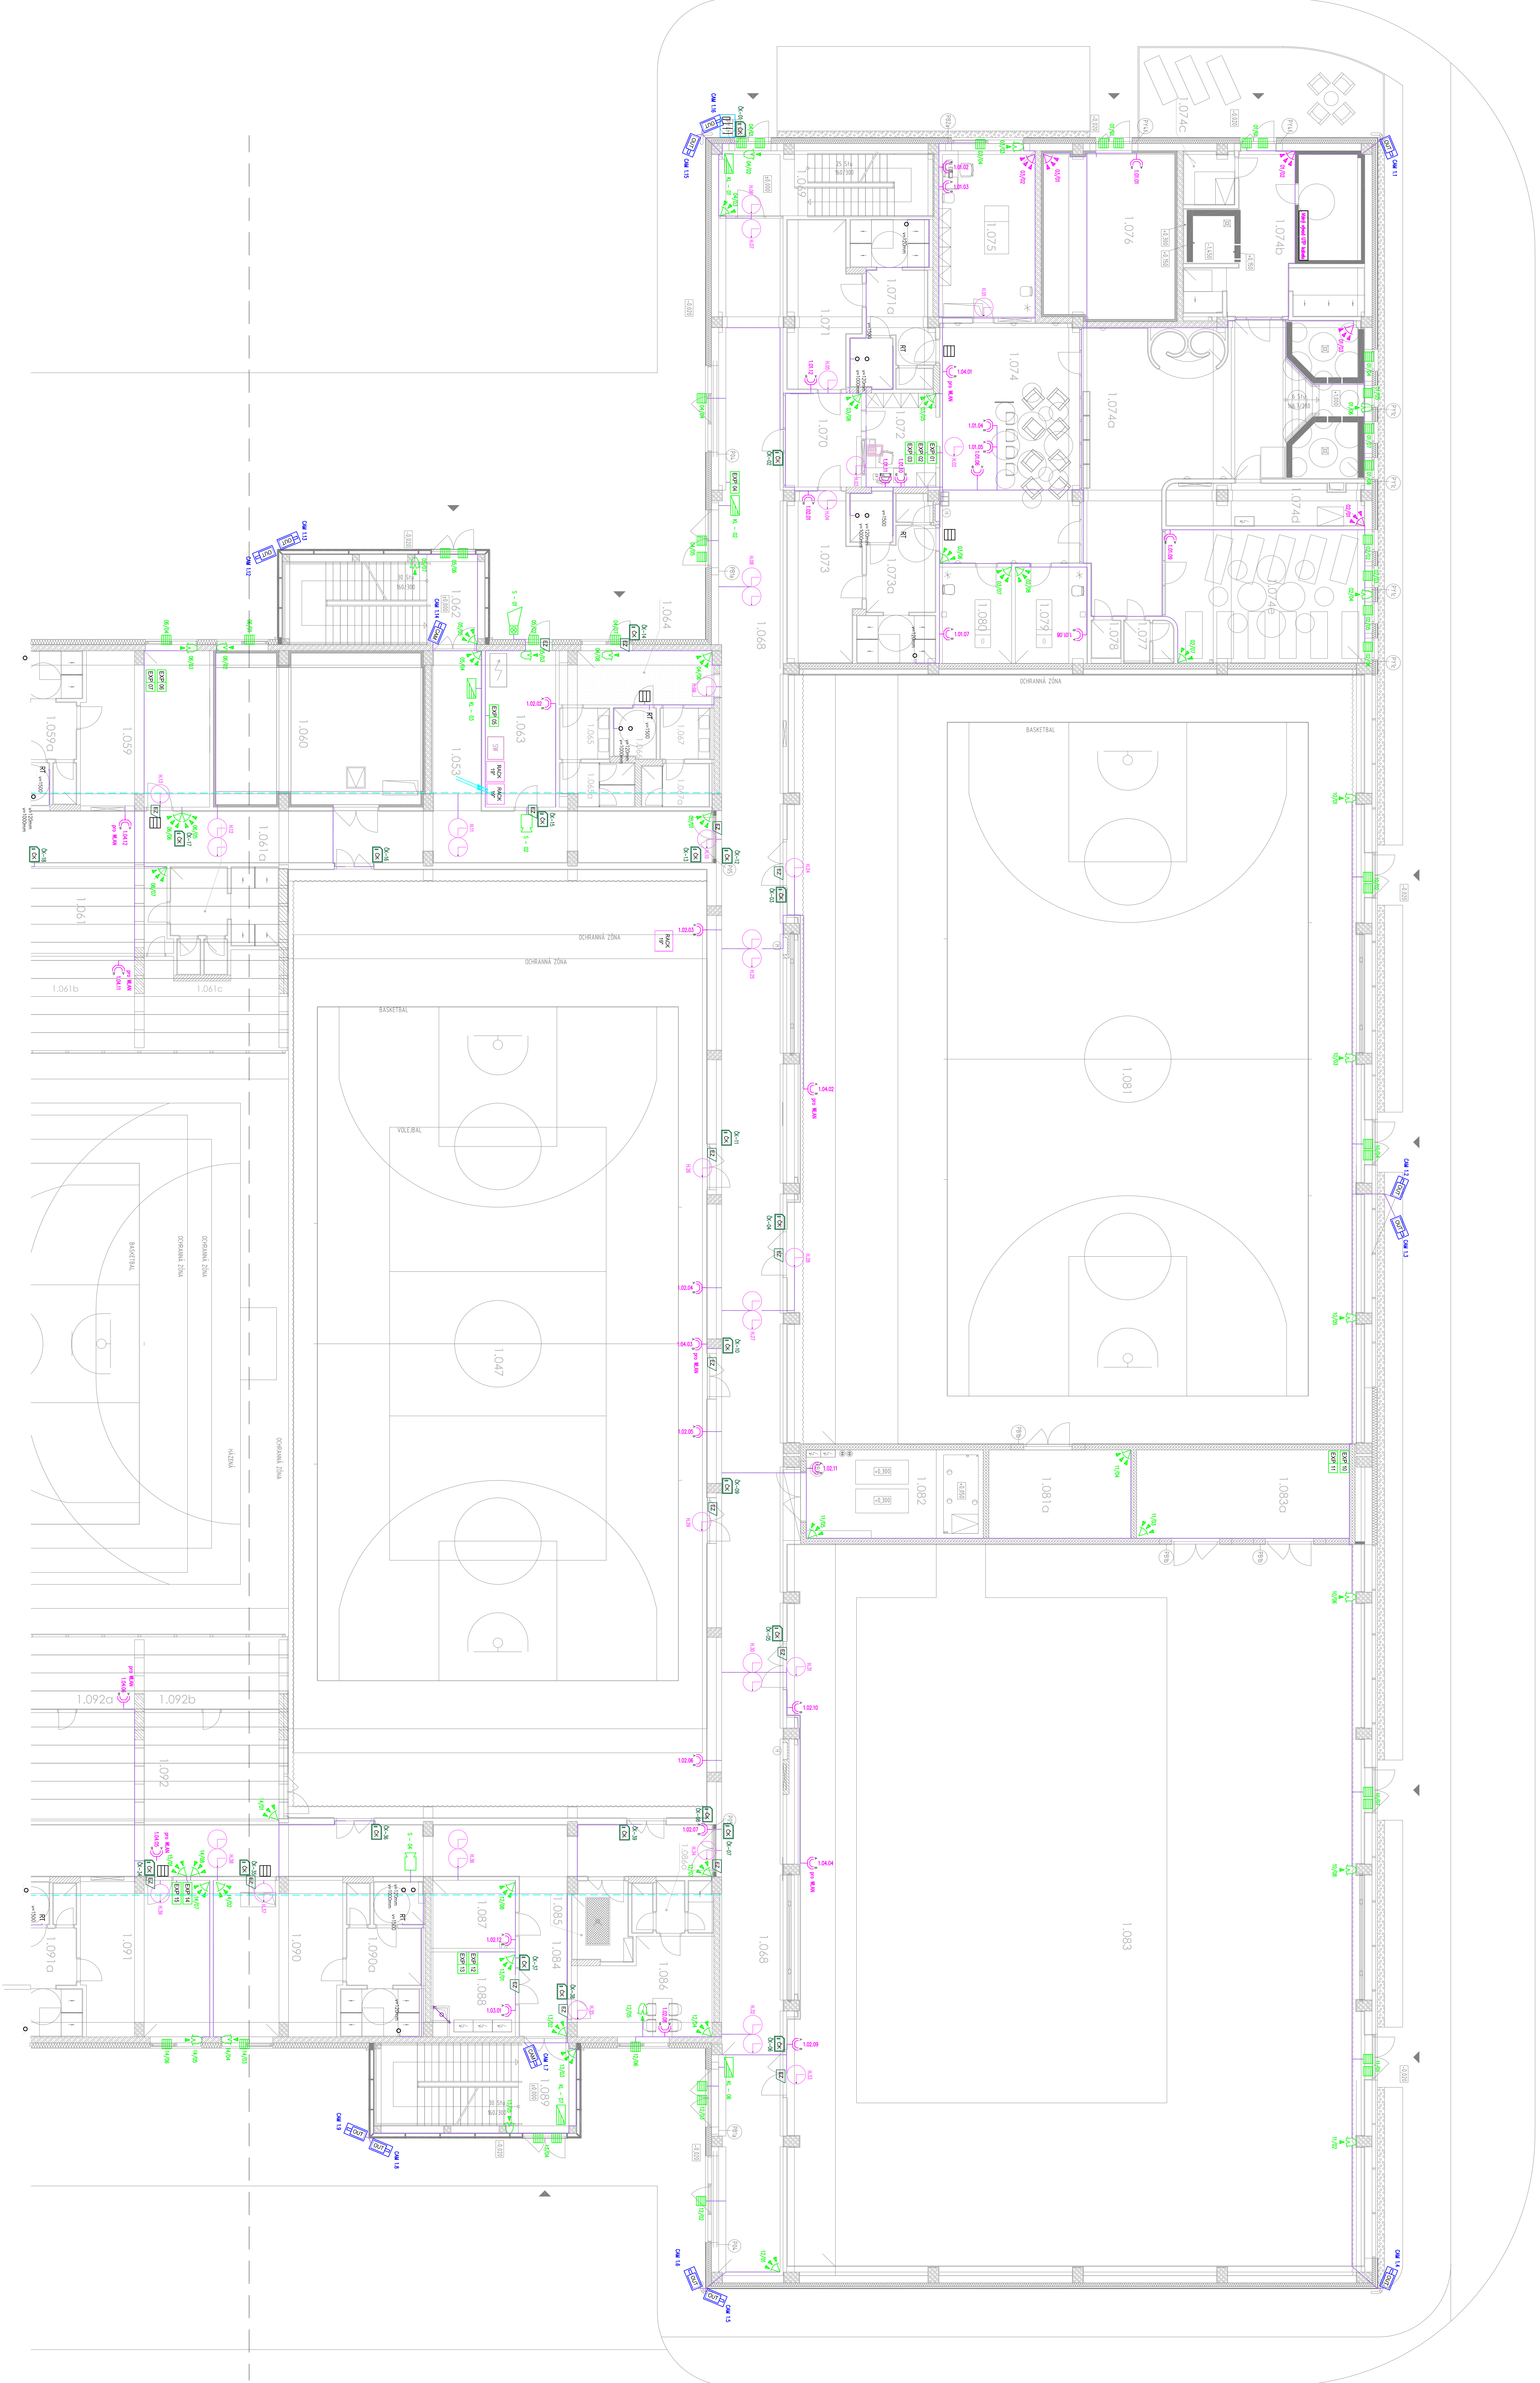


[illegible]

7/2014

- [illegible]

TRASA VEDENÁ V ELEKTROINSTALAČNICH ÚSTÁCH/ POD POUKROHM

- [illegible]

ZJĚNY		
BE	GP	CH
DATUM		
PODPIS		

Univerzita Palackého v Olomouci
Kotkovského 5/18, 771 47 Olomouc
Tel.: +420 585 331 111
e-mail: spisovna@upol.cz

TECHNICO Opava s.r.o.

TECHNICO
architects & engineers

TECHNICO Opava, s.r.o.
Hrabkova 1518/50
746 01 Opava
tel. 002 780 01 03
info@technico.cz


D.1.4.8. ELEKTRONICKÉ KOMUNIKACE

Rekonstrukce sportovní haly ÚP v Olomouci	FORMAT	18x A4
	DATA	04/2024
	STUPEŇ	DPS

SLP - 1.NP - část B	1:100	D.14.8.03
---------------------	-------	-----------