




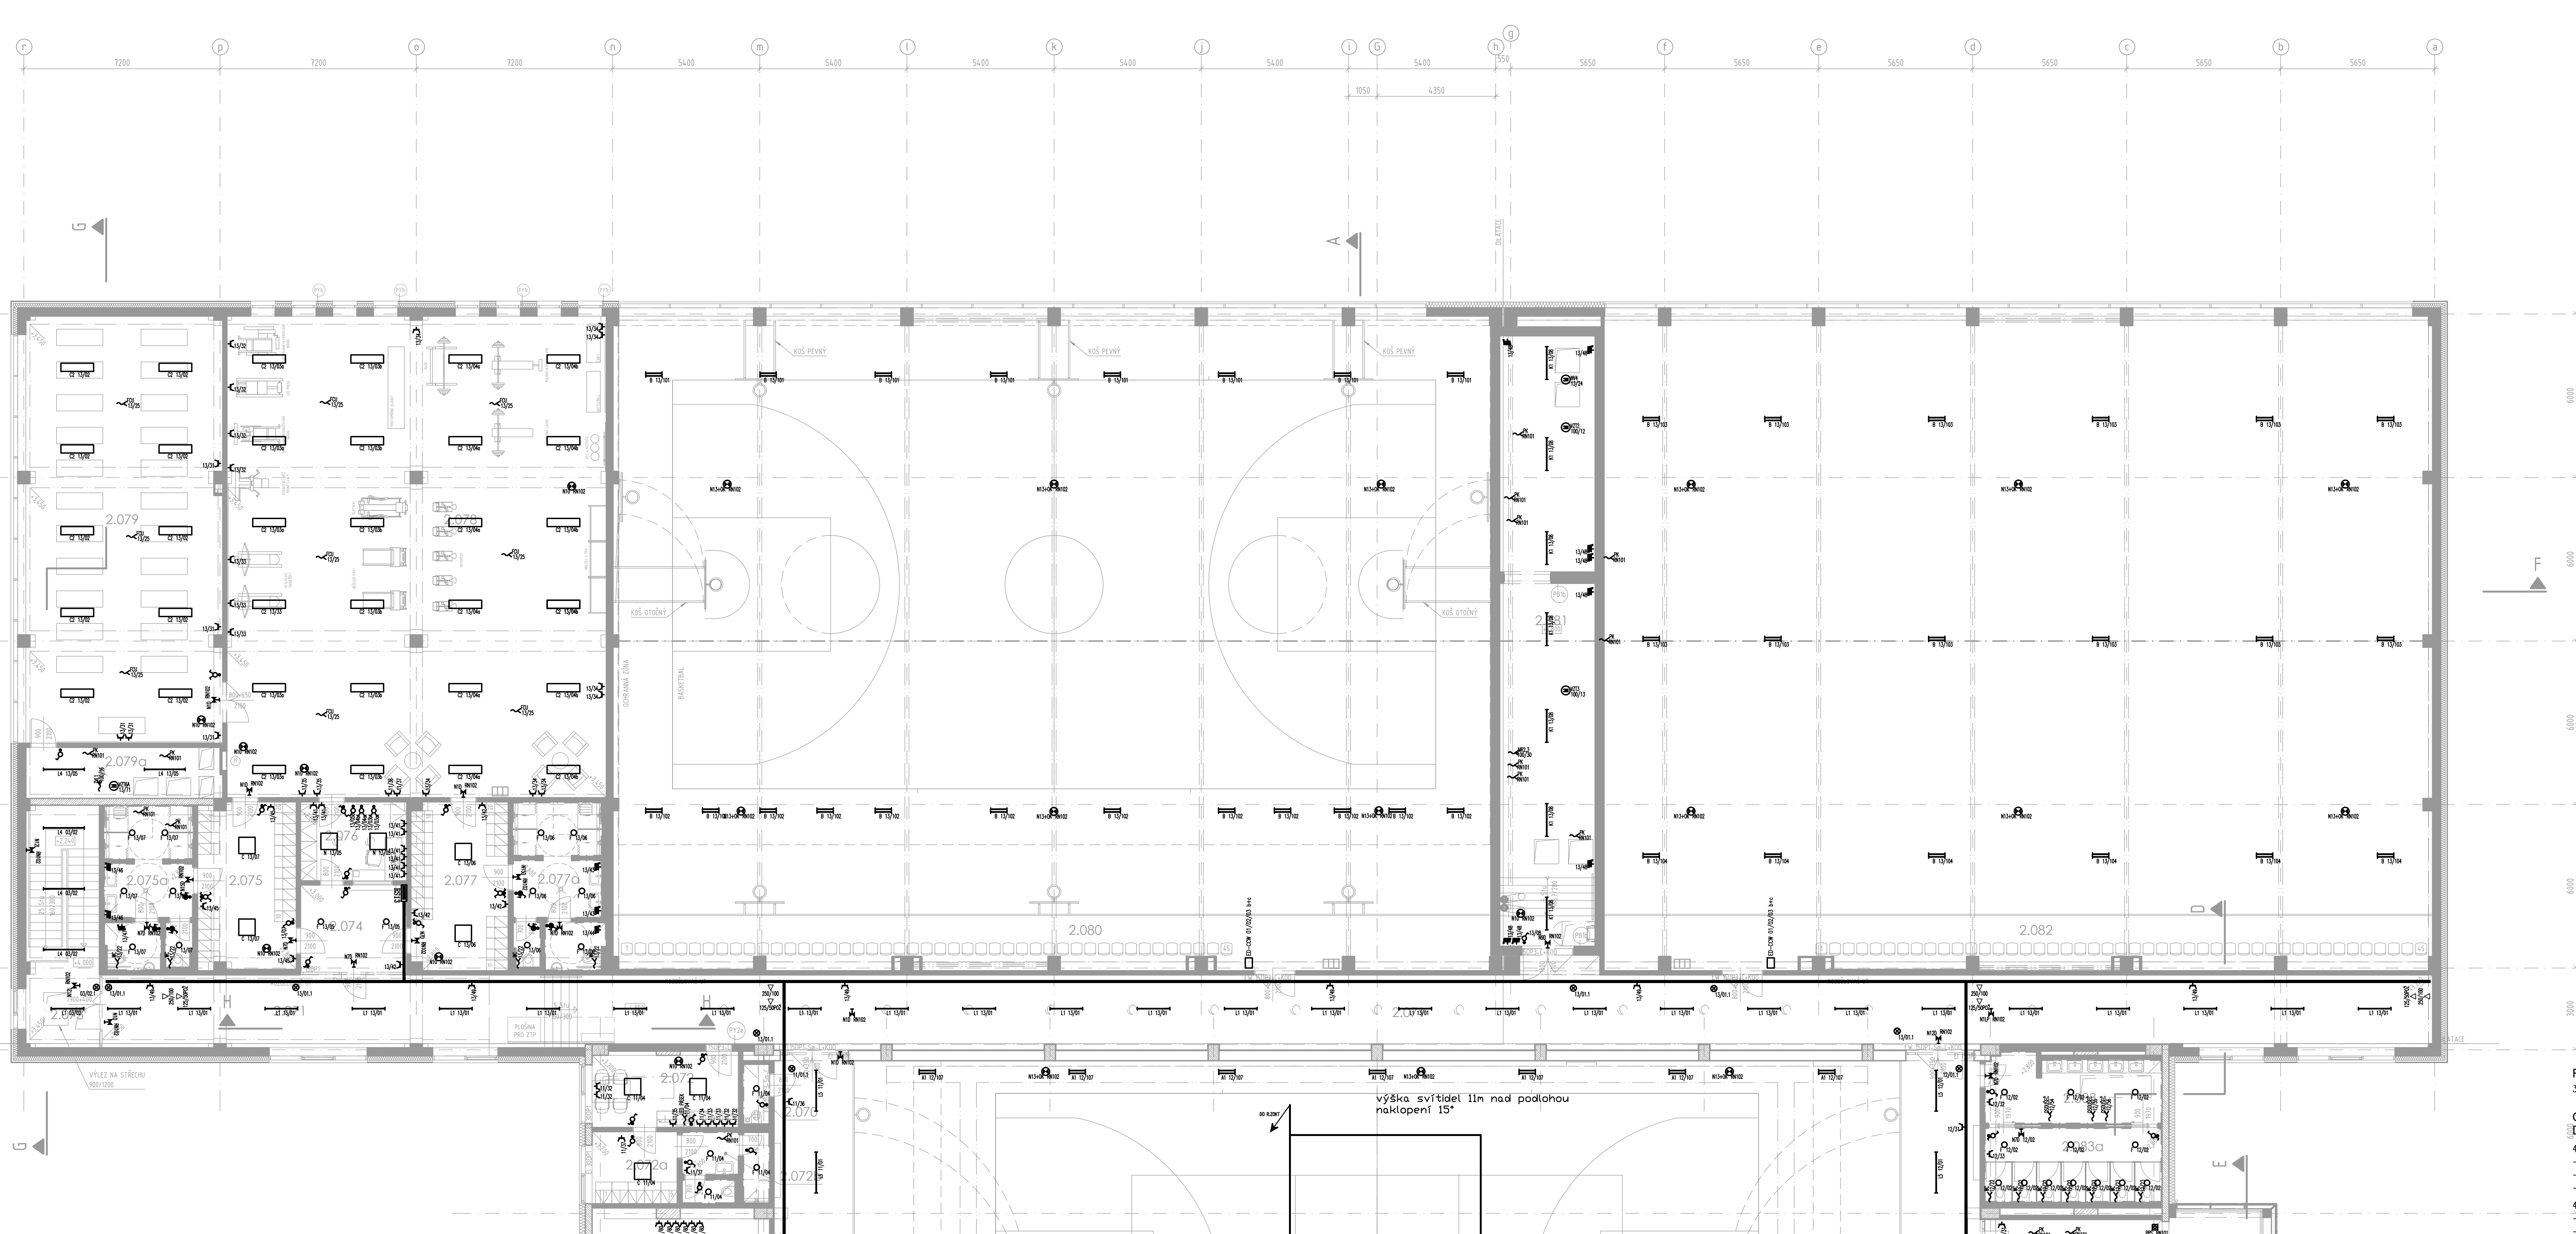


A LED HALOVÉ SMÍČKO 230,7W

- | | |
|------------------------------------|----------------------------------------------|

KT — JEINOPŮLOVÝ SPINNA, ŘAZEN 1
KT — JEINOPŮLOVÝ SPINNA, ŘAZEN 1

-  ŽENSKÝ SPINÁČ, RAZEN 7
-  ŽENSKÝ SPINÁČ, RAZEN 8
-

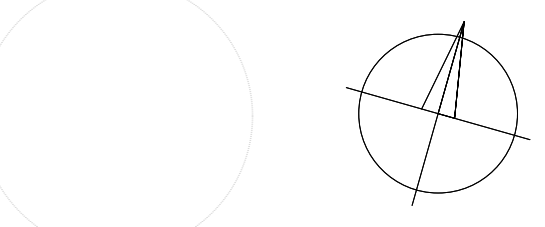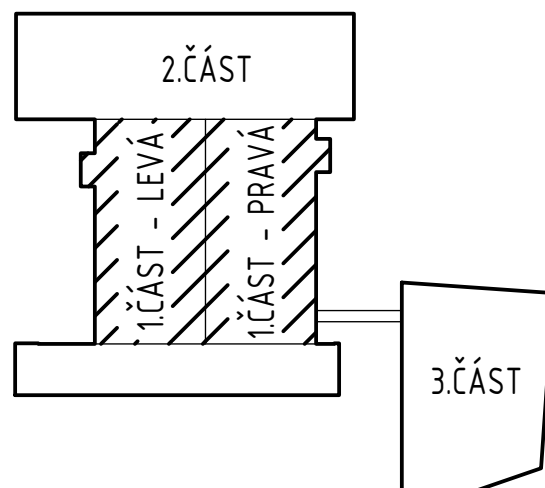

ROZVODNÁ SOUSTAVA
3NPE 400V AC 50 Hz / TN-S

OCHRANA PŘED ÚRAZEM EL.PROUDEM
DLE ČSN 33 2000-4-41 ed3

- 411.2 Základní ochrana před přímým dotykem
 - 411.2.1 Ochrana izolací živých částí
- 411.2.2 Ochrana přepážkami nebo kryty
- 411.3. Doplnková ochrana proudovými chrániči
- 411.3. Ochrana při poruše
 - 411.3.1 Ochranné uzemnění a ochranné pospojování
 - 411.3.2 Automatické odpojení při poruše
 - 415.1 Doplnková ochrana: proudovými chrániči
 - 415.2 Doplnková ochrana: doplňujícím ochranným pospojováním

 $\pm 0,000 = 213,500 \text{ m n.m}$

SOUŘADNICOVÝ SYSTÉM: JTSK
VÝŠKOVÝ SYSTÉM: B.p.v

ZAMEŃNY		DATUM	PODPIŚ

INVESTOR:	Univerzita Palackého v Olomouci Křížkovského 5118, 771 47 Olomouc tel.: +420 585 631 111 e-mail: e-podatelna@upol.cz
-----------	---

<p>GENERÁLNÍ PROJEKTANT:</p> <p>F.E.D. s.r.o.</p>		<p>oFED <small>facility energy development</small></p> <p>Velký Otáchar 177, 763 27 Velký Otáchar tel.: +420 603 196 334 e-mail: shkola@fed-cz.com</p>
----------------------------------------------------------	--	---

HLAVNÍ PROJEKTANT A AUTOR NÁVRHU

TECHNICO
architects & engineers

PROJEKTANT ČASTI:	


ZODP. PROJEKTANT:	Ing. Petr Hanáček	
VYPRACOVAL:	Ing. Petr Hanáček	
KONTROLOVAL:	Ing. Martin ULIČNÝ	

D.1.4.7. SILNOPROUDÁ ELEKTROTECHNIKA

Rekonstrukce sportovní haly UP v Olomouci		FORMAT	1B+A4
		DATUM	09/2023
		STUPEŇ	DPS
		ZAKÁZKOVÉ ČÍSLO	TO-S20-DPS
K.6. Lázeň, parc.č. 430/1, č.430/2, č.431, č.432, č.433,č.2255, č.2256			