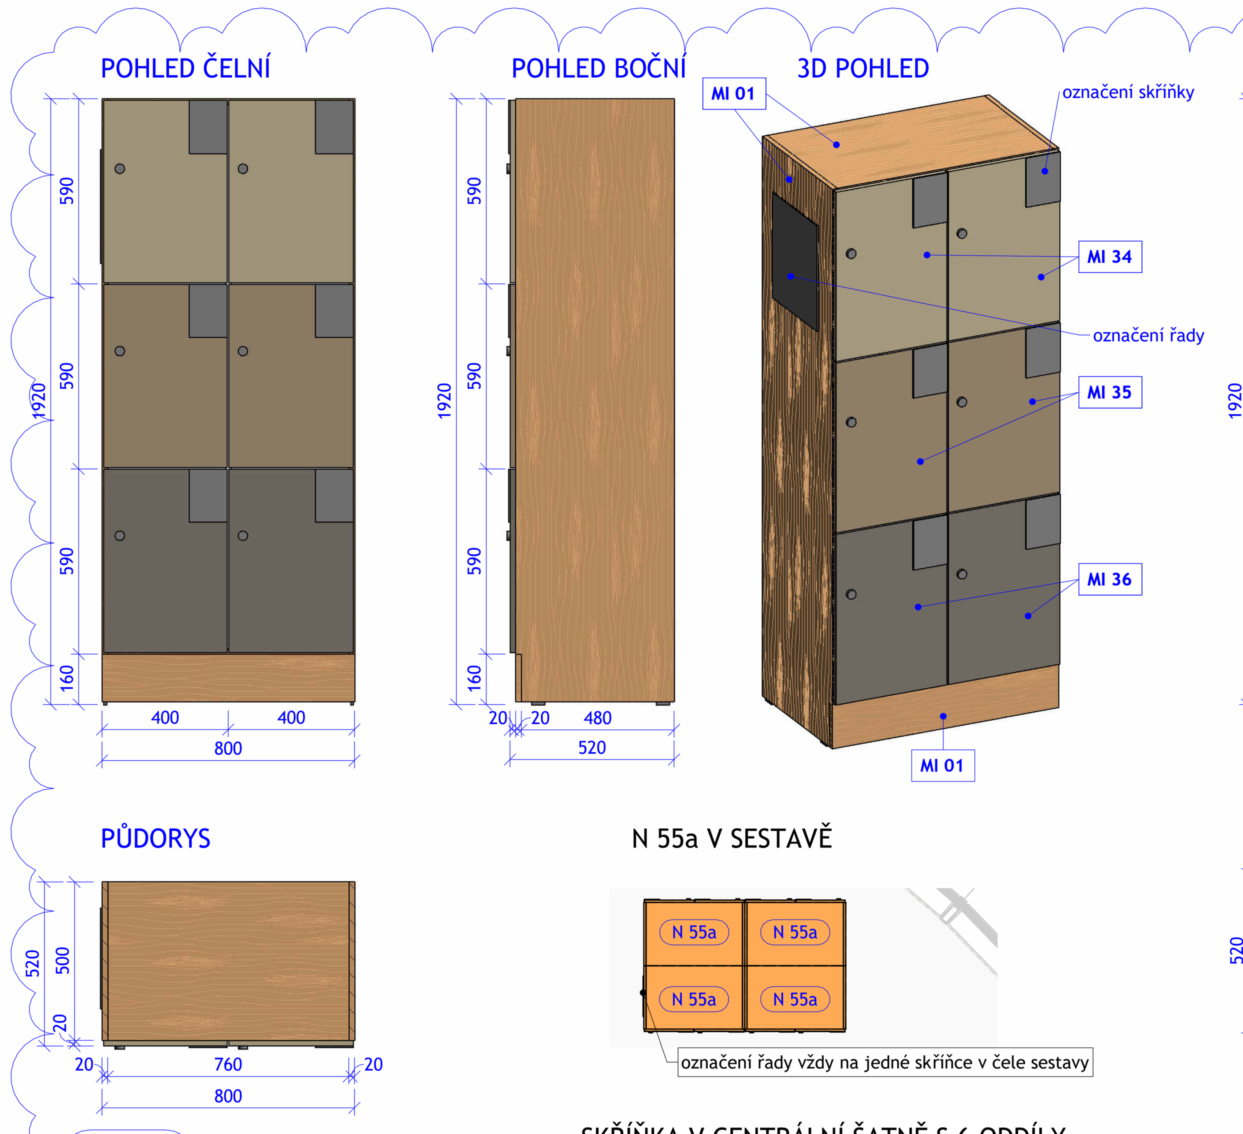

N 55a — SKŘÍŇKA V CENTRÁLNÍ ŠATNĚ S 6 ODDÍLY

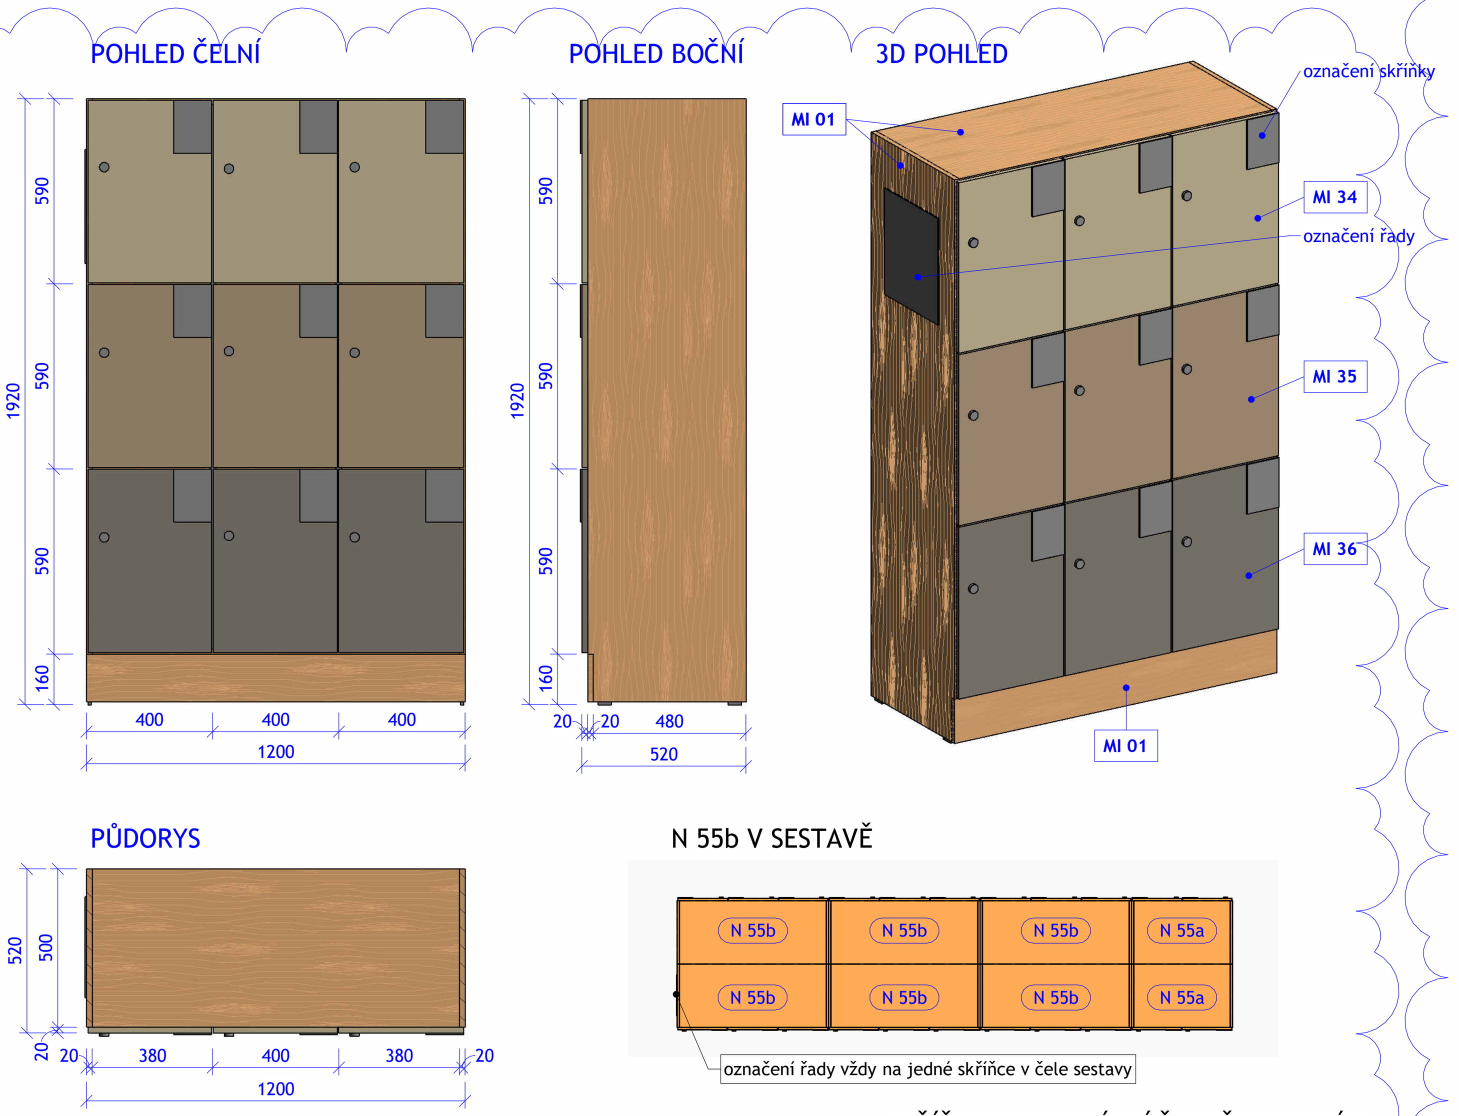

N 55b — SKŘÍŇKA V CENTRÁLNÍ ŠATNĚ S 9 ODDÍLY

R12

ZRUŠEN PRVEK N 56

R12

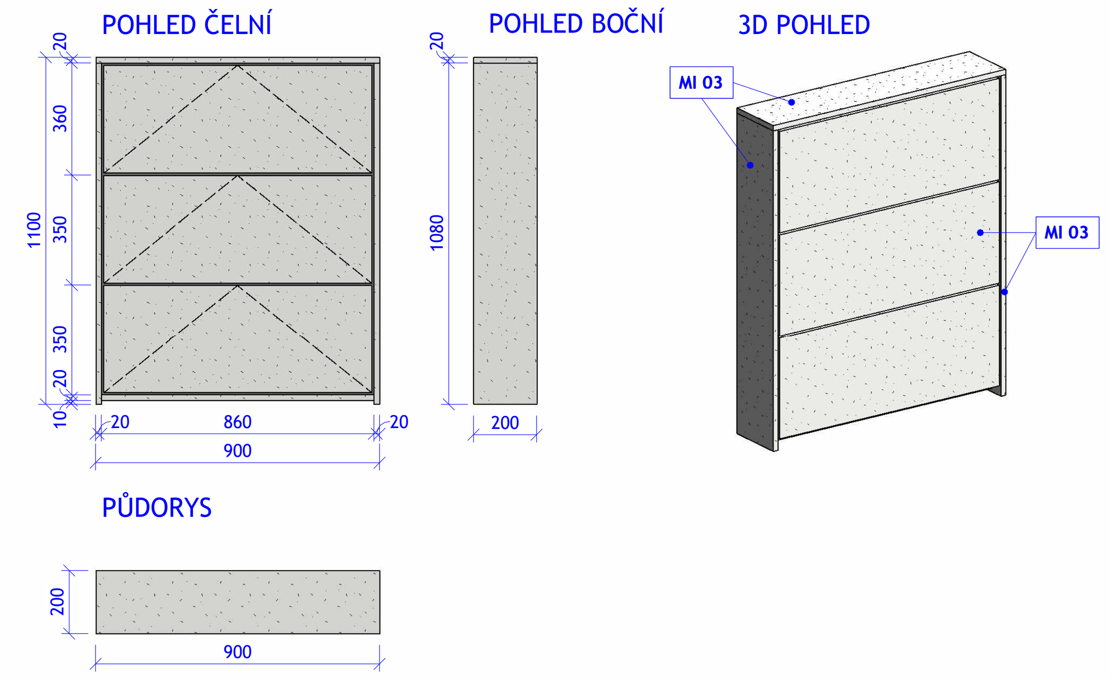

N 63 — BOTNÍK

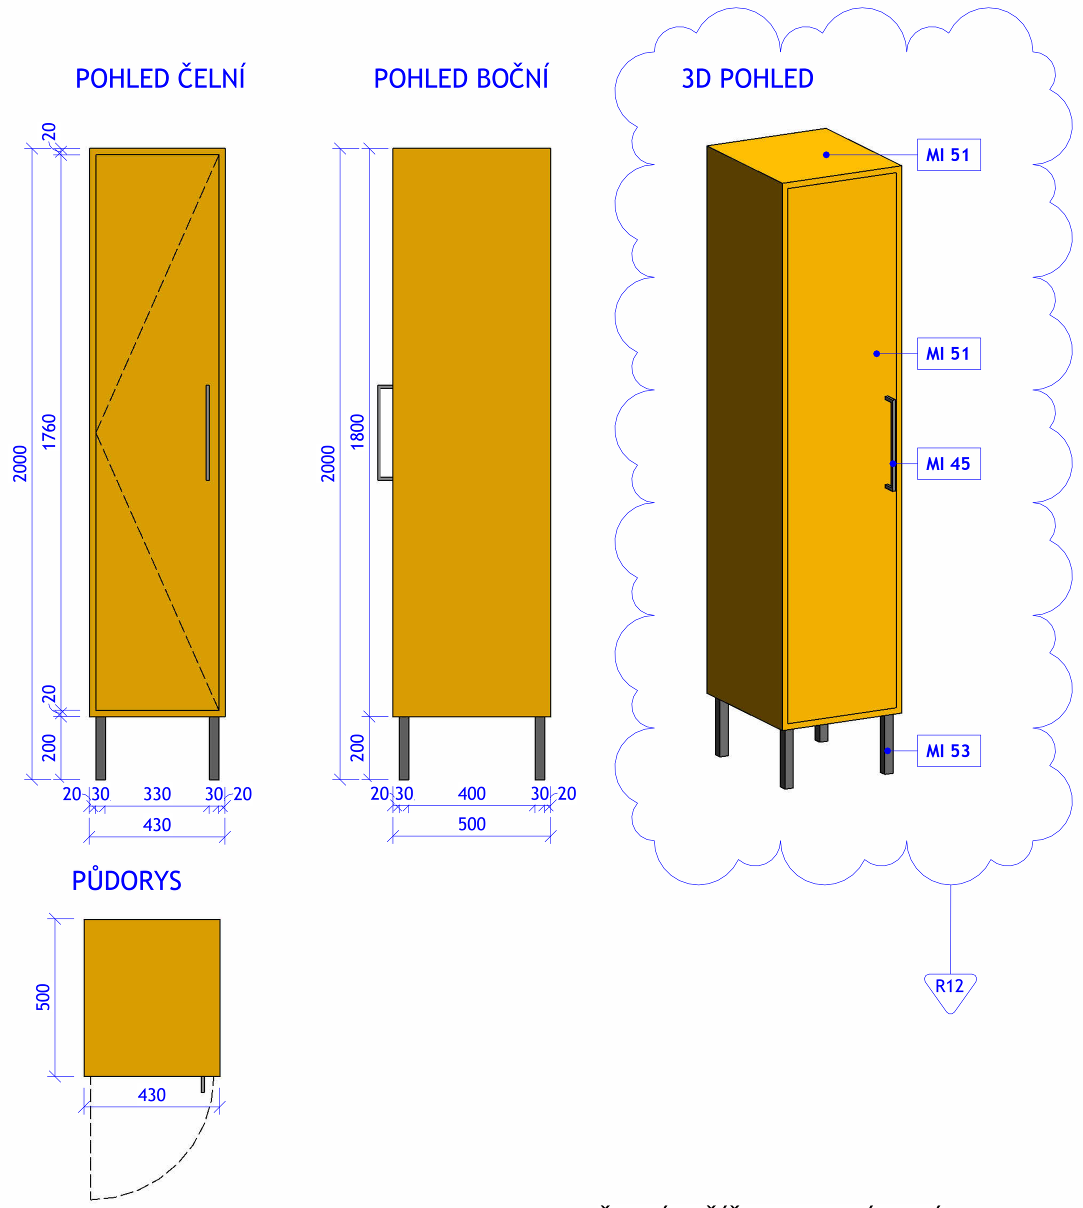

R12

N 66a — ŠATNÍ SKŘÍŇ PLECHOVÁ LEVÁ

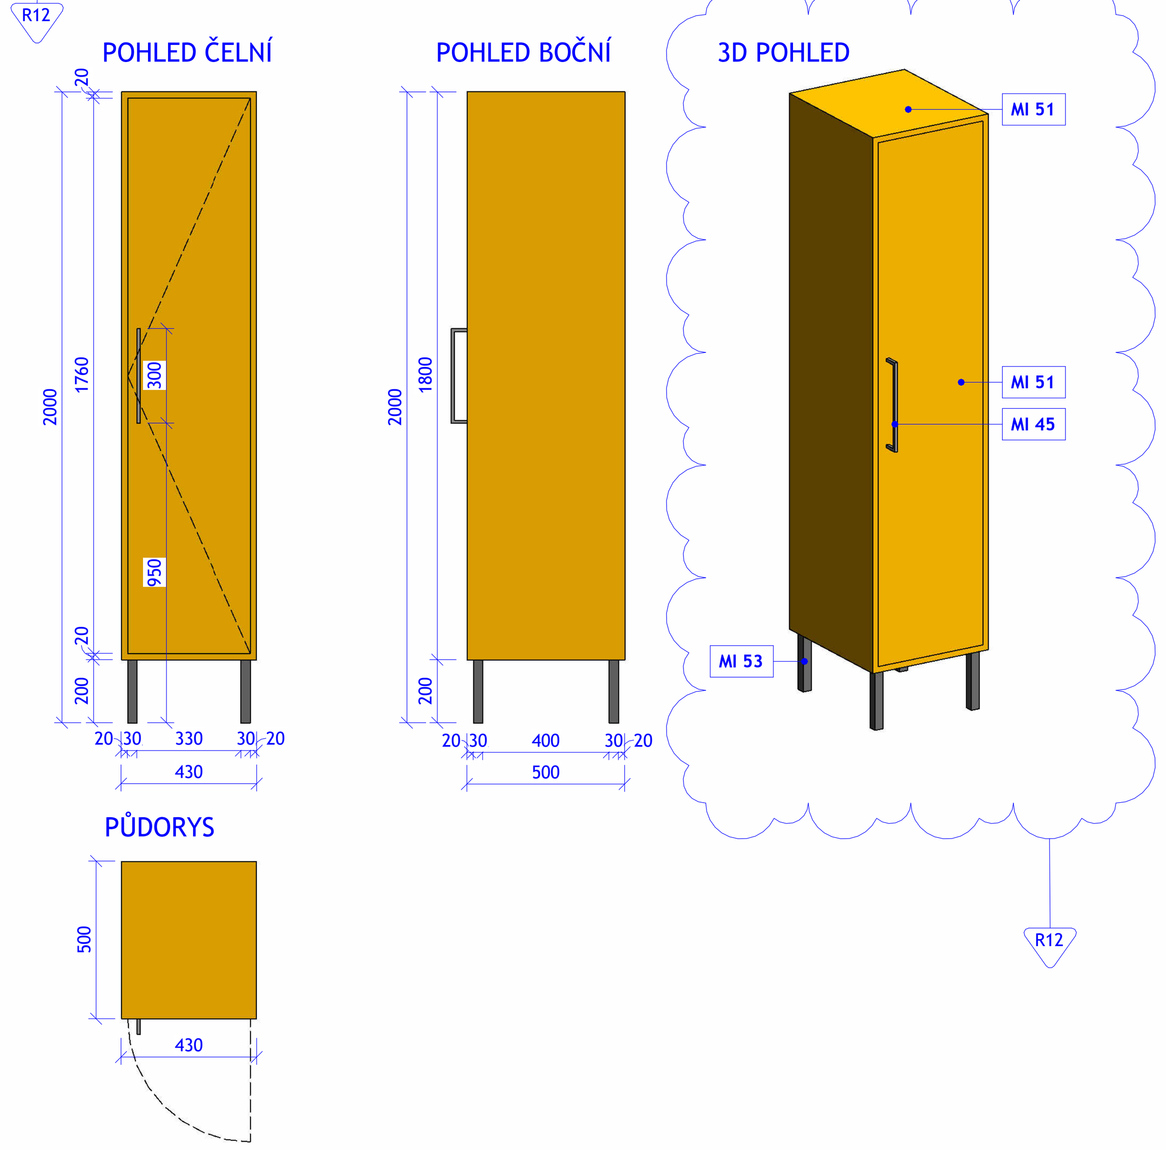

R12

N 66b — ŠATNÍ SKŘÍŇ PLECHOVÁ PRAVÁ

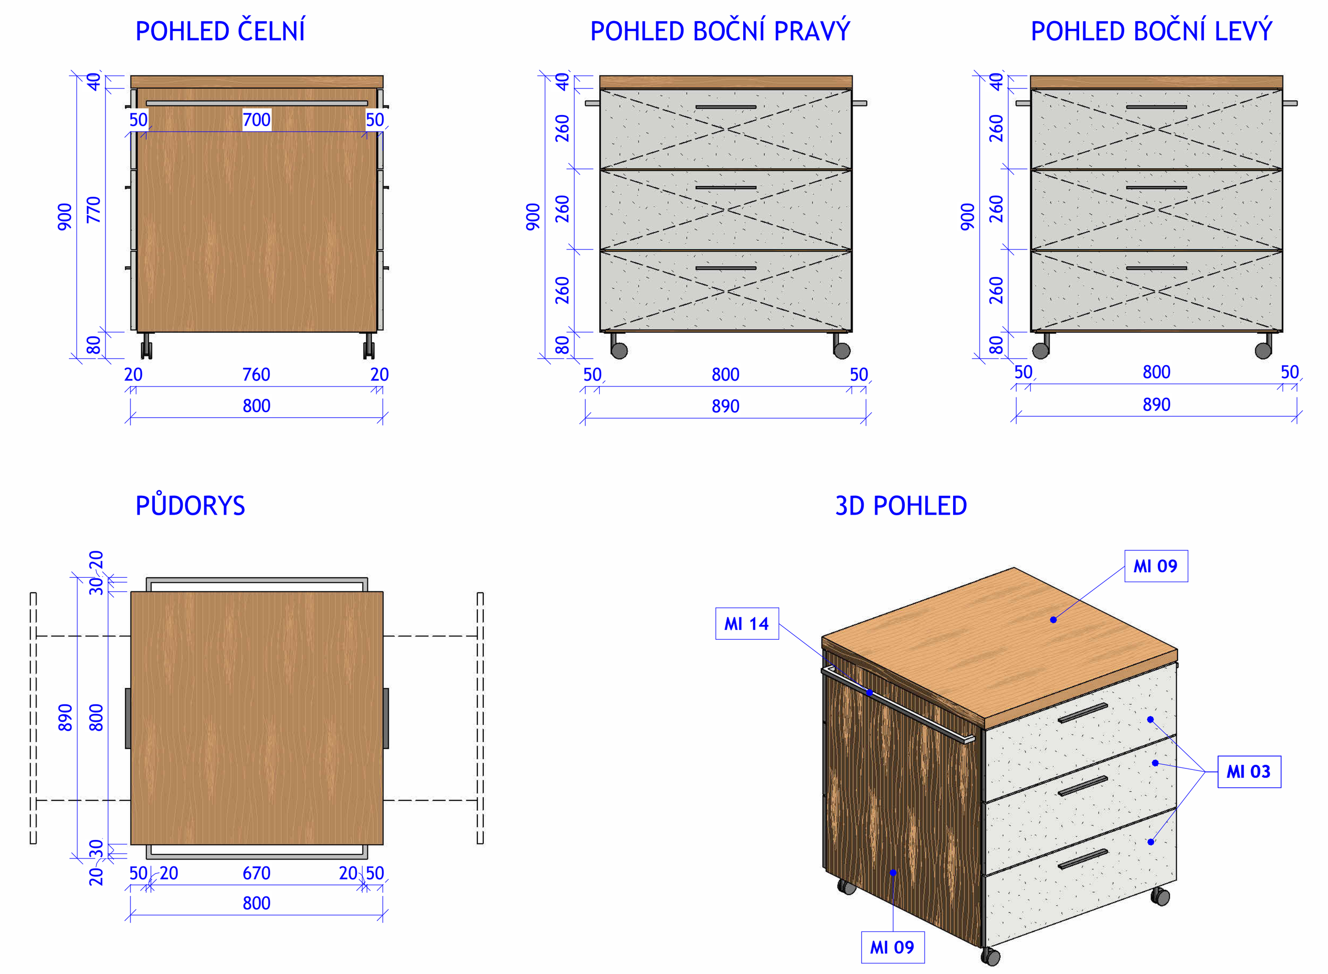

N 81 — ODKLÁDACÍ MOBILNÍ KONTEJNER ZUBAŘI

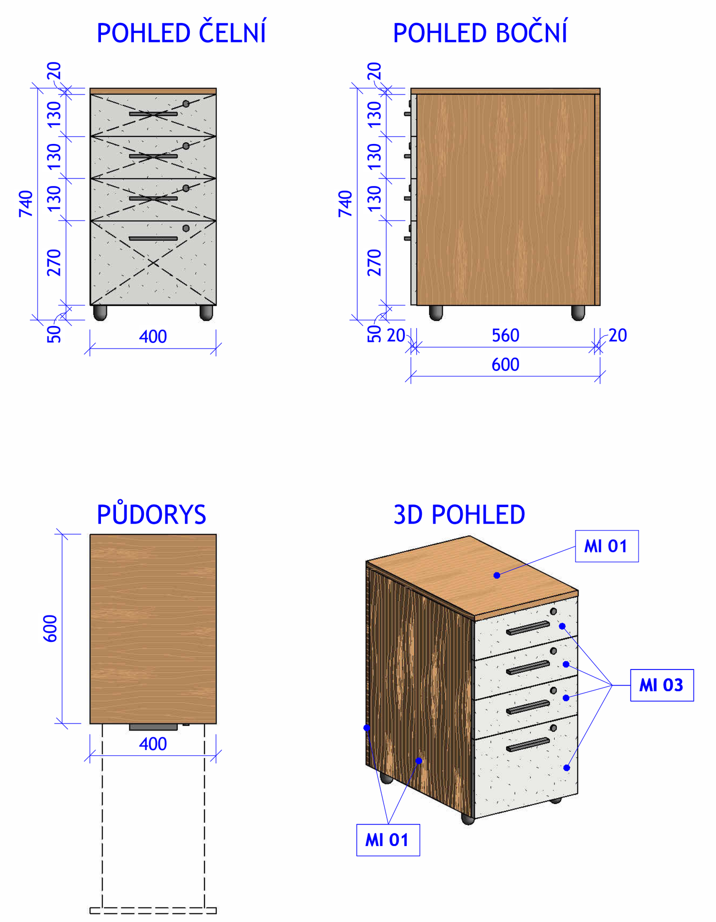

N 84 — ÚLOŽNÝ KONTEJNER HL. 600 mm

R12	ÚPRAVY INTERIÉROVÉHO VYBAVENÍ	05/2025	

GENERÁLNÍ PROJEKTANT: ATELIÉR VELEHRADSKÝ

Výstaviště 1, 603 00, Brno / IČ: 292 63 140 / atelier@velehradsky.cz / +420 547 221 936

SCHÉMA OBJEKTU:

Č. PARÉ: AUTORIZACE:

NÁZEV AKCE:	Dostavba kampusu LF v Olomouci	ODPOVĚDNÝ PROJEKTANT: Ing. arch. Tomáš Velehradský	DATUM: 2025-08-31	MĚŘÍTKO: As indicated	
STAVEBNÍK:	Univerzita Palackého v Olomouci	HLAVNÍ INŽENÝR PROJEKTU: Ing. Karel Cihlář	FORMÁT: 597 x 841	POČET A4: 8 x A4	
MÍSTO STAVBY:	Olomouc, Hněvotínská	VYPRACOVAL: Bc. Jan Macků, Ing. arch. Tereza Velehradská	STUPEŇ PD: Projekt interiéru		
SUBDODAVATEL:			STAVEBNÍ OBJEKT: Objekt LF a FZV		
			ČÁST PD: Dokumentace objektů	D	
			PROFESNÍ ČÁST:		
			ČÍSLO REVIZE: R12		

1449 | PDI | SO1 | D | VÝKRESY SESTAV - KORPUSOVÝ NÁBYTEK | PDI 08