PŮDORYS 4NP

1 : 50

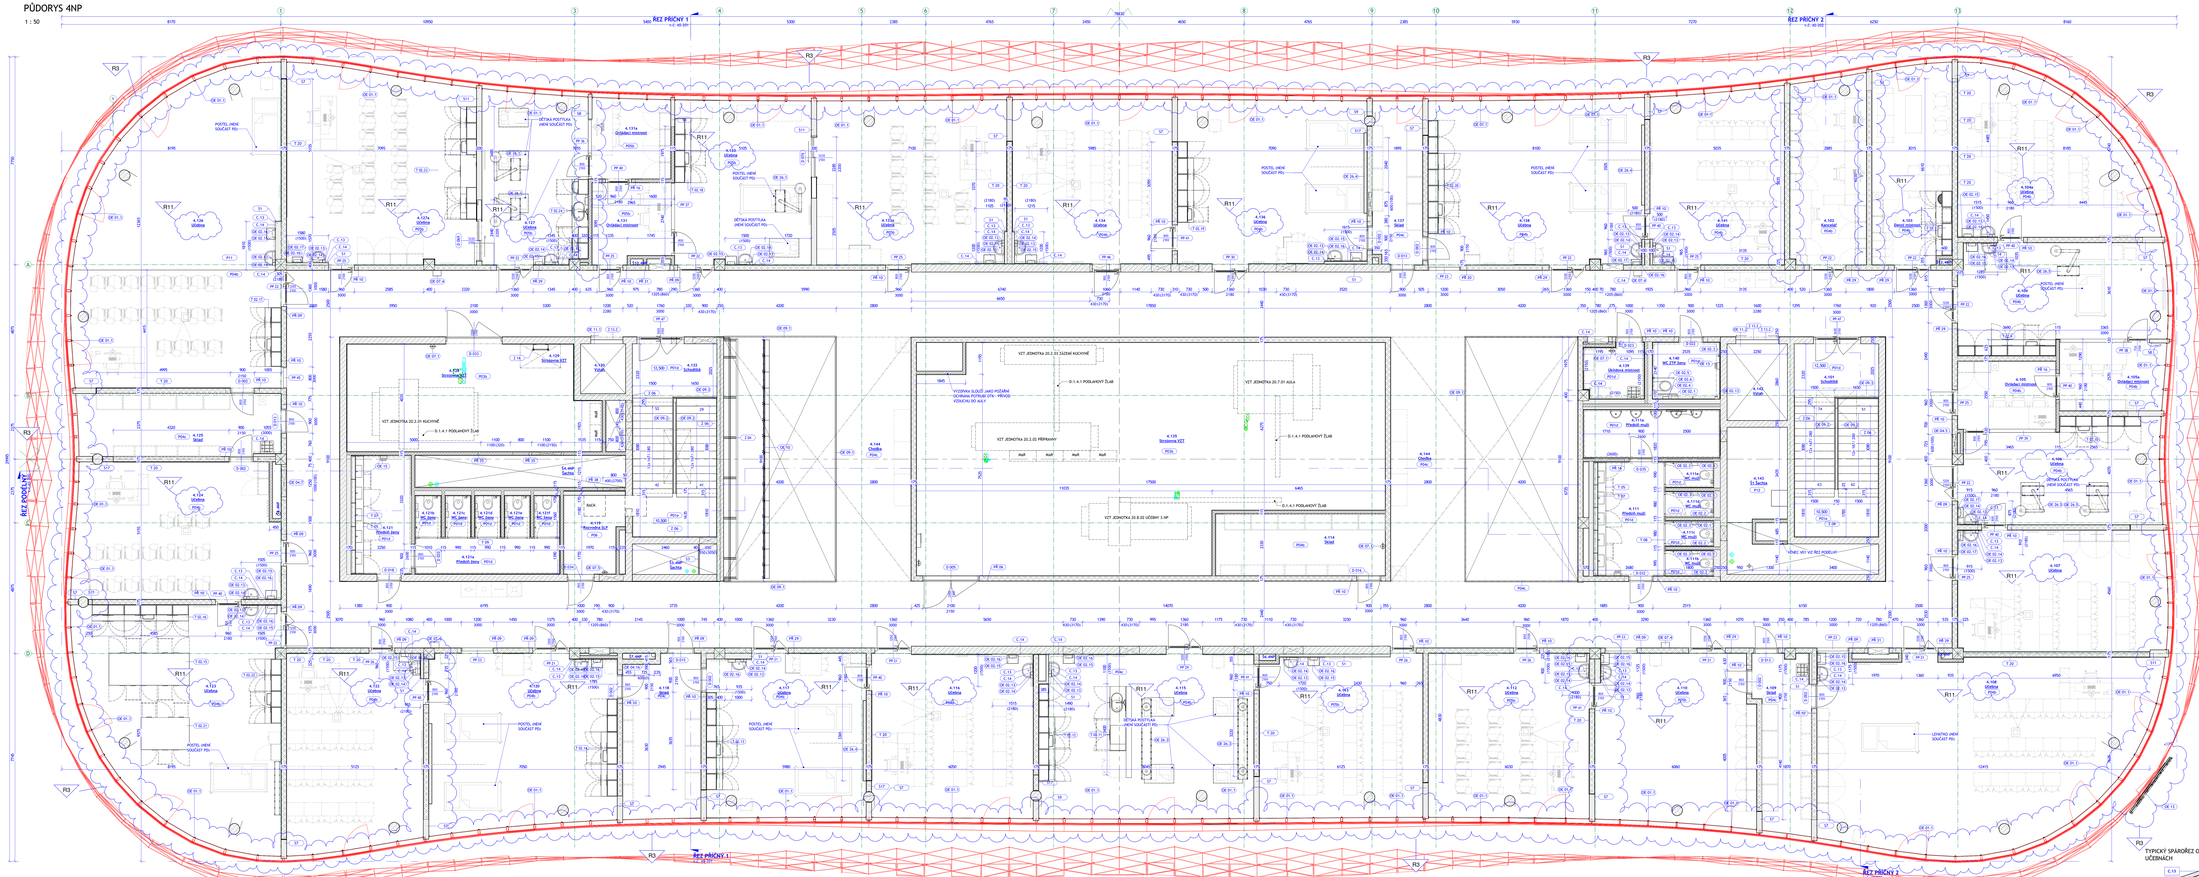
ŘEZ PŘÍČNÝ 1
ŘEZ PŘÍČNÝ 2
ŘEZ PODÉLNÝ
