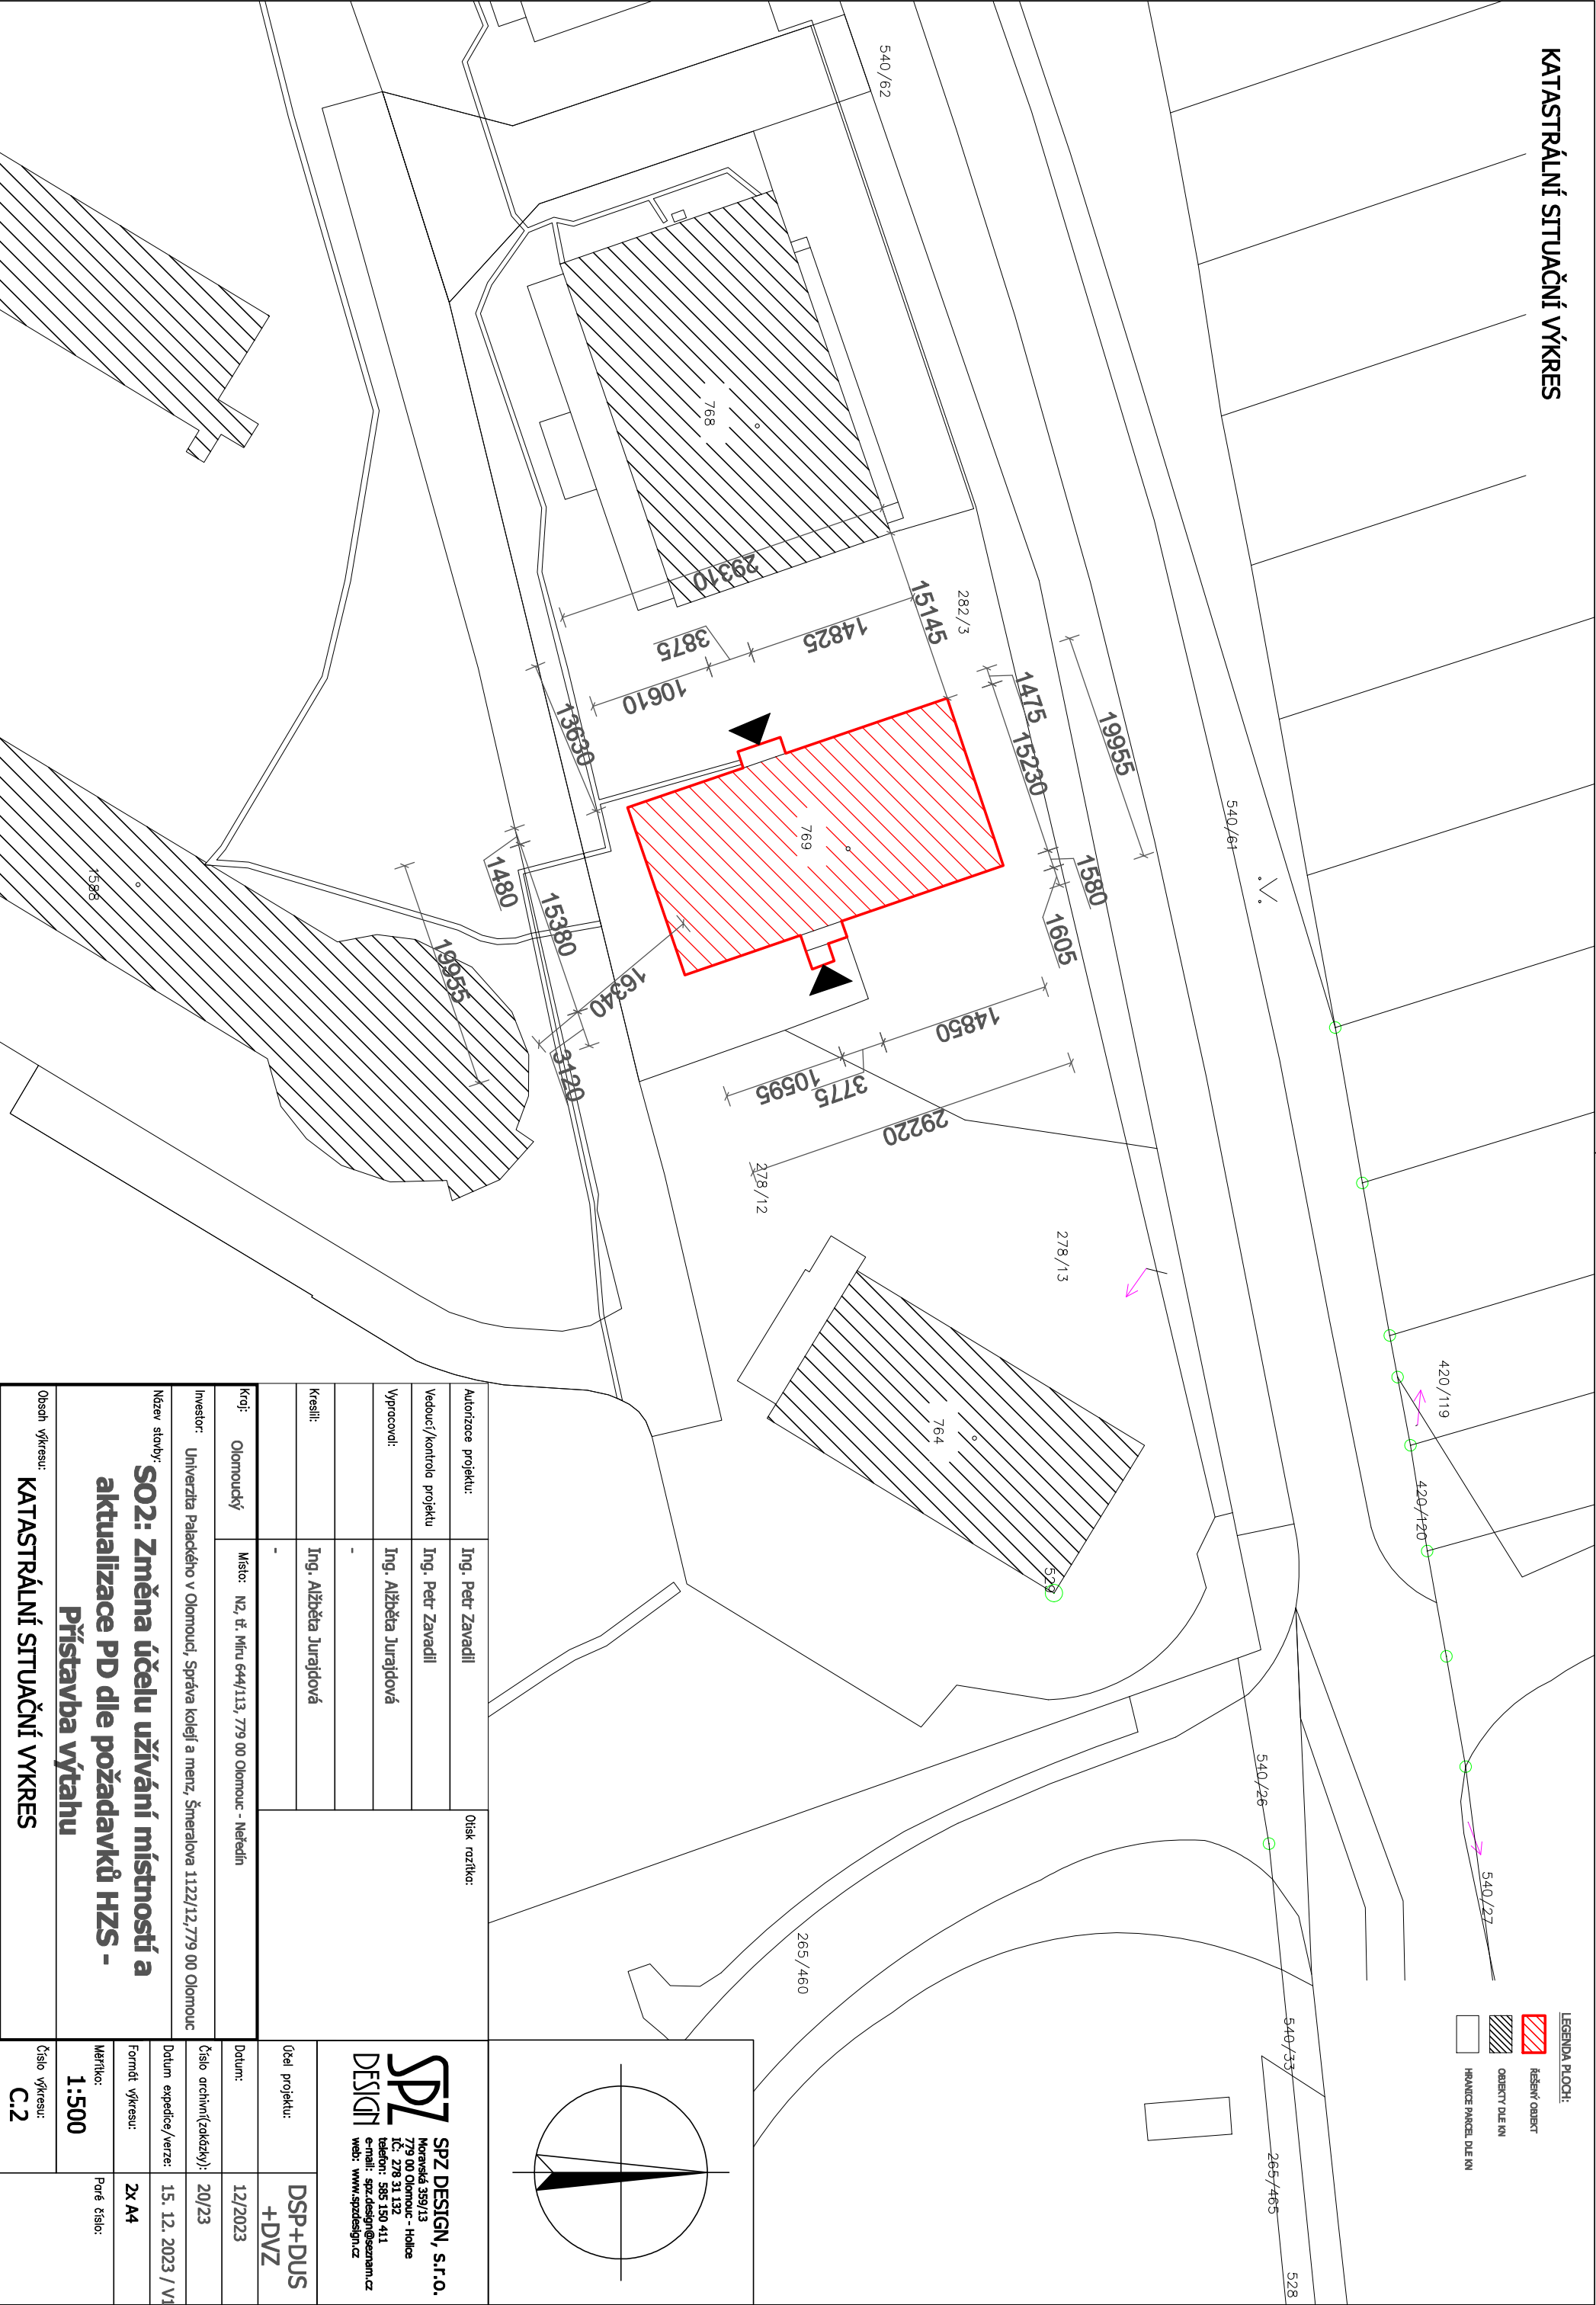

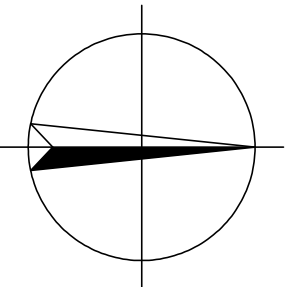


KATASTRÁLNÍ SITUAČNÍ VÝKRES



Autorizace projektu:		Ing. Petr Zavadil		Ověřil rozlika:
Vedoucí/kontrola projektu		Ing. Petr Zavadil		
Výpracoval:		Ing. Alžběta Jurajdová		
		-		
Kreslil:		Ing. Alžběta Jurajdová		
		-		Účel projektu:  <b>DSP+DUS +DVZ</b>
Kraj:	Olomoucký	Místo:	NZ, tř. Míru 644/113, 779 00 Olomouc - Neředín	
Investor: Univerzita Palackého v Olomouci, Správa kolejí a menz, Šmeralova 1122/12, 779 00 Olomouc				
Název stavby: <b>SO2: Změna účelu užívání místností a aktualizace PD dle požadavků HZS - Přístavba výtahu</b>				
Obsah výkresu: <b>KATASTRÁLNÍ SITUAČNÍ VÝKRES</b>				<div><b>SPZ DESIGN, s.r.o.</b> Marešská 359/13 779 00 Olomouc - Holice IČ: 278 31 132 Telefon: 595 150 411 e-mail: spz.design@seznam.cz web: www.spzdesign.cz</div>
Číslo projektu:				
Datum:		12/2023		
Číslo archivní(zakázky):		20/23		
Datum expedice/verze:		15. 12. 2023 / V1		
Formát výkresu:		2x A4		
Měřítko:		1:500		
Číslo výkresu:		C.2		
		Paré číslo:		



**SPZ DESIGN, s.r.o.**  
Moravská 359/13  
779 00 Olomouc - Holice  
IČ: 278 31 132  
telefon: 585 150 411  
e-mail: spz.design@seznam.cz  
web: www.spzdesign.cz