


KOORDINAČNÍ SITUAČNÍ VÝKRES

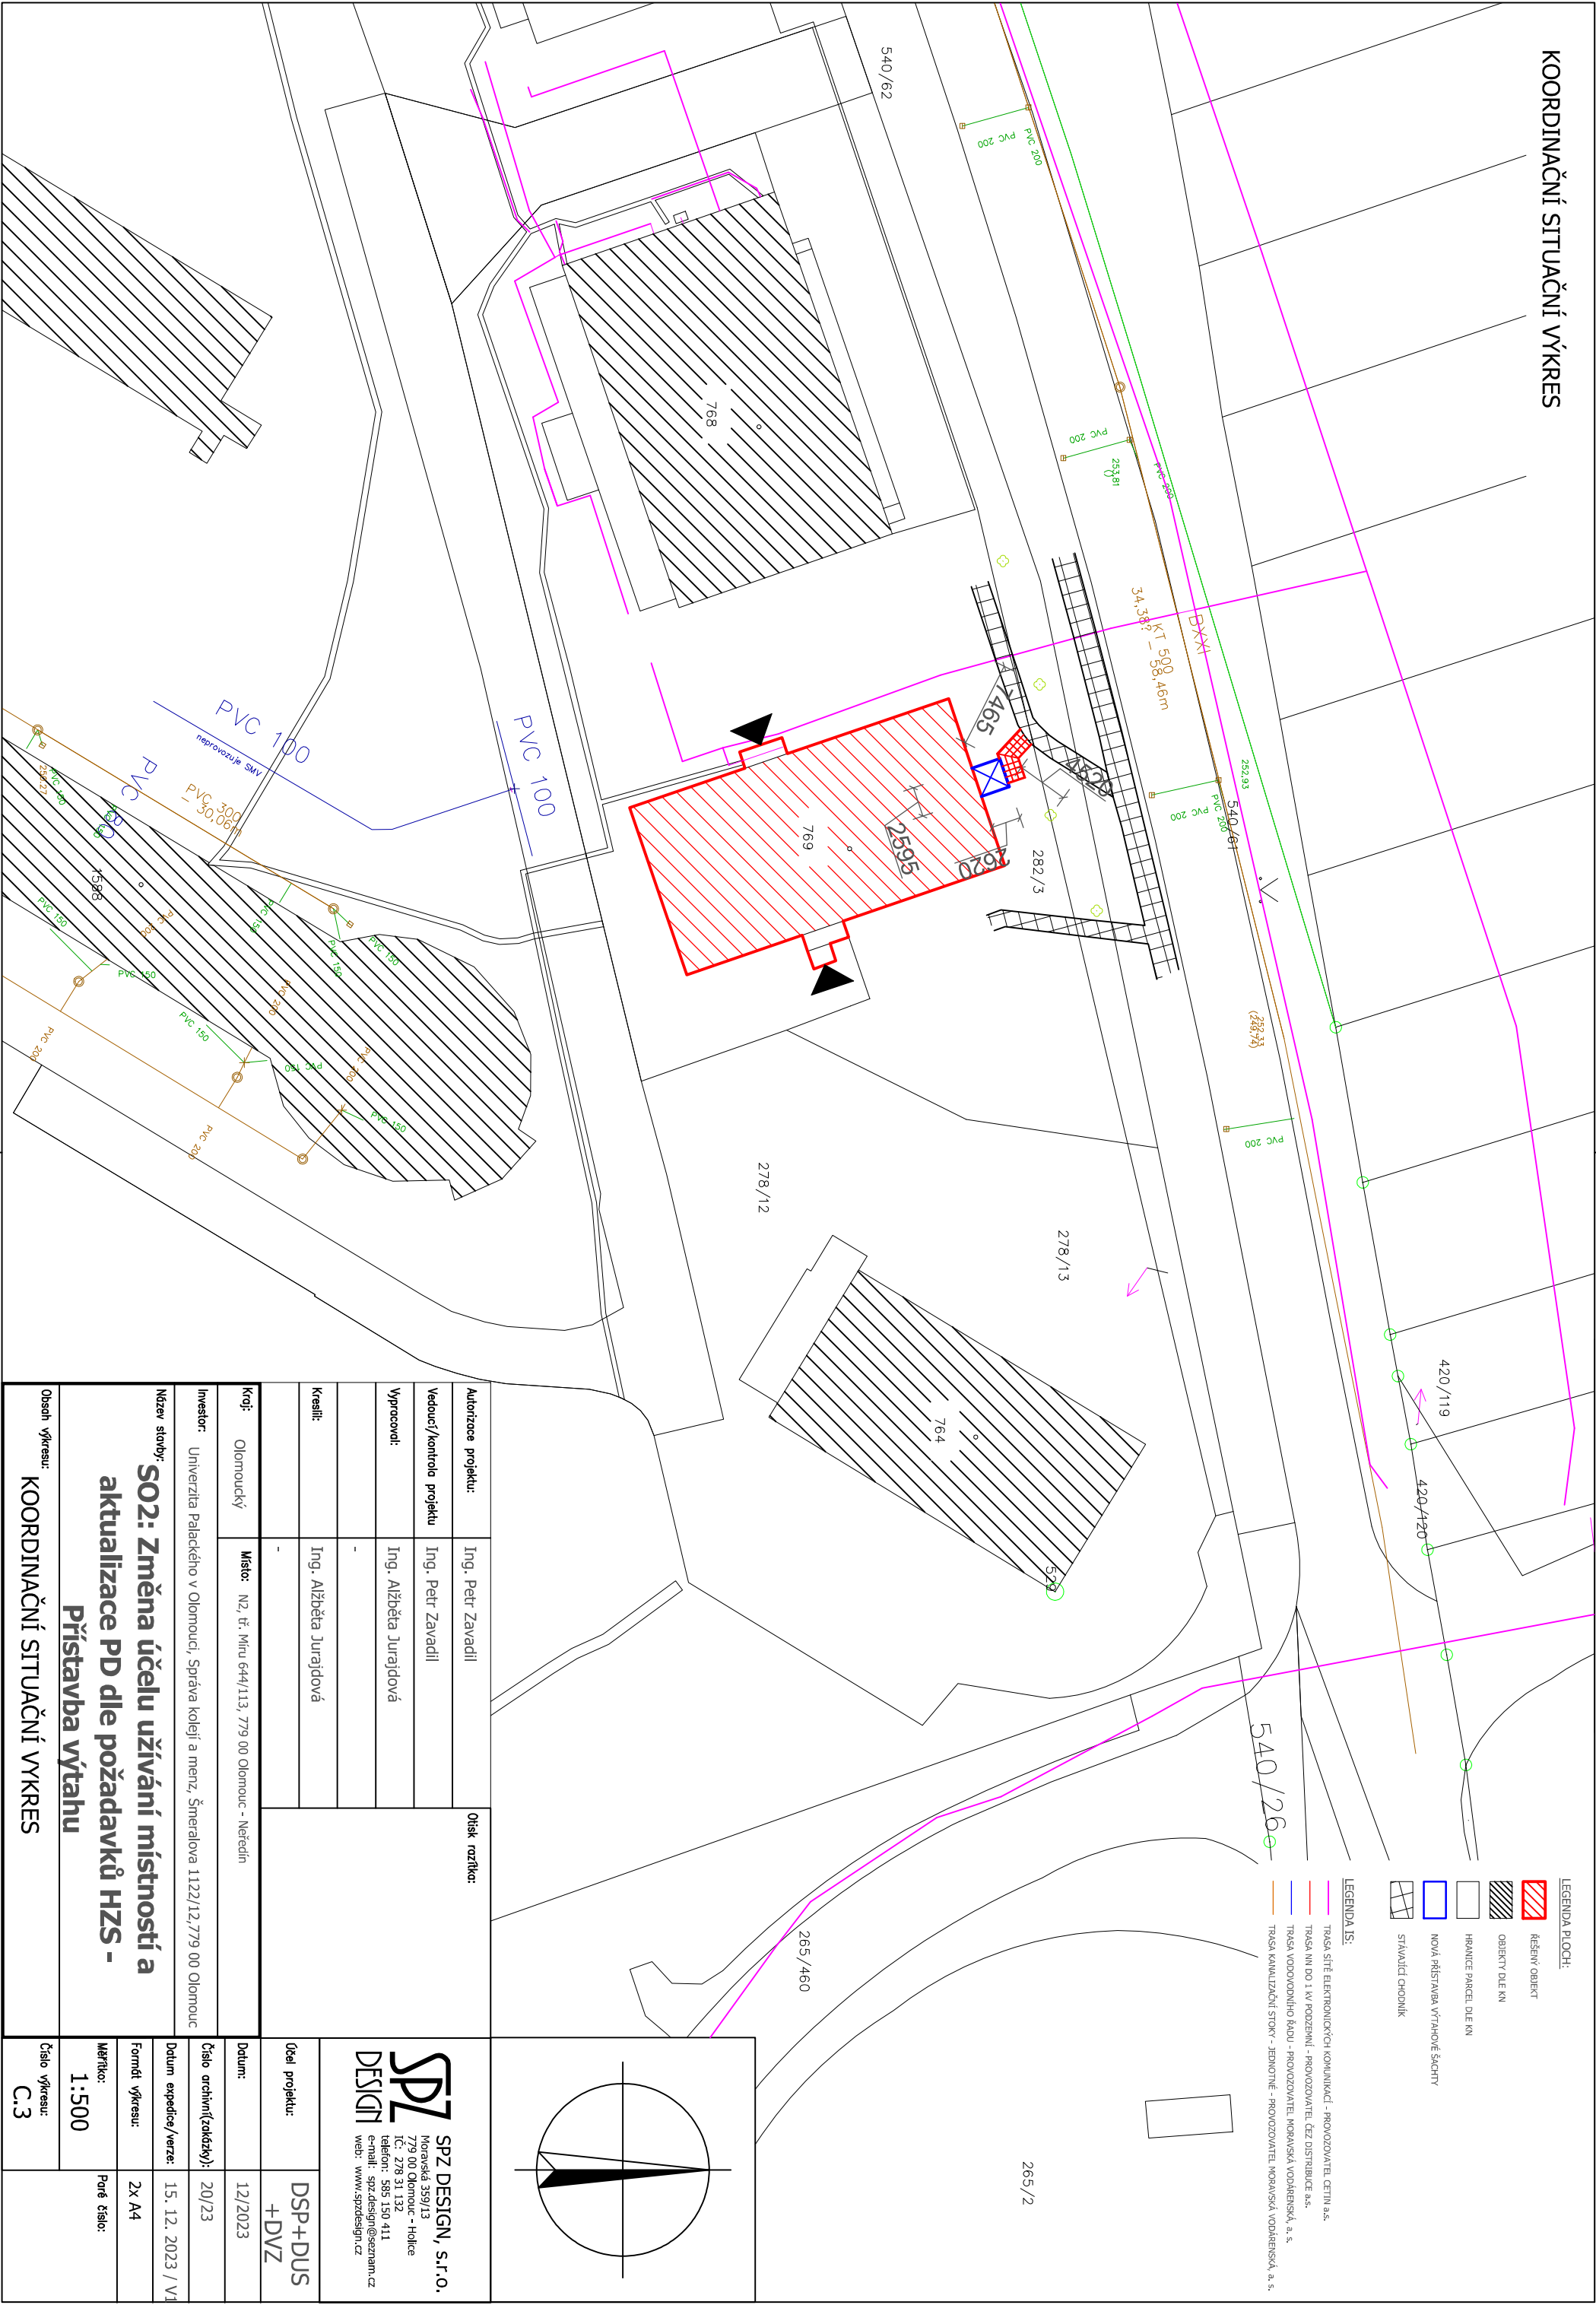


**LEGENDA PLOCH:**

- ŘEŠENÝ OBJEKT
- OBJEKTY DLE KN
- HRANICE PAKEL DLE KN
- NOVÁ PŘÍSTAVBA VÝTAHOVÉ ŠACHTY
- STAVAJÍCÍ CHODNÍK

**LEGENDA LS:**

- TRASA SÍTĚ ELEKTRONICKÝCH KOMUNIKACÍ - PROVOZOVATEL CETIN a.s.
- TRASA NN DO 1. KV. PROJEKTU - PROVOZOVATEL ČEZ DISTRIBUCE a.s.
- TRASA VODOVODNÍHO ŘÁDU - PROVOZOVATEL MORAVSKÁ VODÁRENSKÁ, a.s.
- TRASA KANALIZAČNÍ STOKY - JEDNOTNĚ - PROVOZOVATEL MORAVSKÁ VODÁRENSKÁ, a.s.

Autorizace projektu:		Ing. Petr Zavadil		Ověřil rozlika:
Vedoucí/kontrola projektu		Ing. Petr Zavadil		
Výpracoval:		Ing. Alžběta Jurajdová		
Kreslil:		Ing. Alžběta Jurajdová		
Kroj:		Místo: N2, tř. Míru 644/113, 779 00 Olomouc - Neředín		Účel projektu:  DSP+DUS +DVZ
Investor:		Univerzita Palackého v Olomouci, Správa kolejí a menz, Šmeralova 1122/12, 779 00 Olomouc		
Název stavby:		SO2: Změna účelu užívání místností a aktualizace PD dle požadavků HZS - Přístavba výtahu		
Obsah výkresu:		KOORDINAČNÍ SITUAČNÍ VÝKRES		
Číslo výkresu:		Číslo výkresu:		SPZ DESIGN, s.r.o. Moravská 359/13 779 00 Olomouc - Holice IČ: 278 31 132 telefon: 585 150 411 e-mail: spz.design@seznam.cz web: www.spzdesign.cz
C.3		1:500		
Měřítko:		Formát výkresu:		
Počet číslo:		2x A4		
Datum expedice/verze:		15. 12. 2023 / V1		
Číslo archivní(zakázky):		20/23		
Datum:		12/2023		

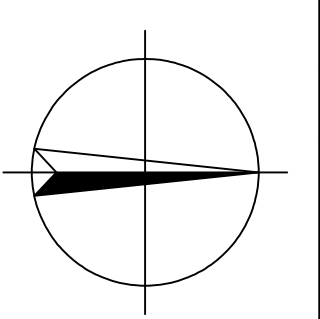

**SPZ DESIGN, s.r.o.**  
Moravská 359/13  
779 00 Olomouc - Holice  
IČ: 278 31 132  
telefon: 585 150 411  
e-mail: spz.design@seznam.cz  
web: www.spzdesign.cz

**DSP+DUS +DVZ**