


ŘEZ B-B

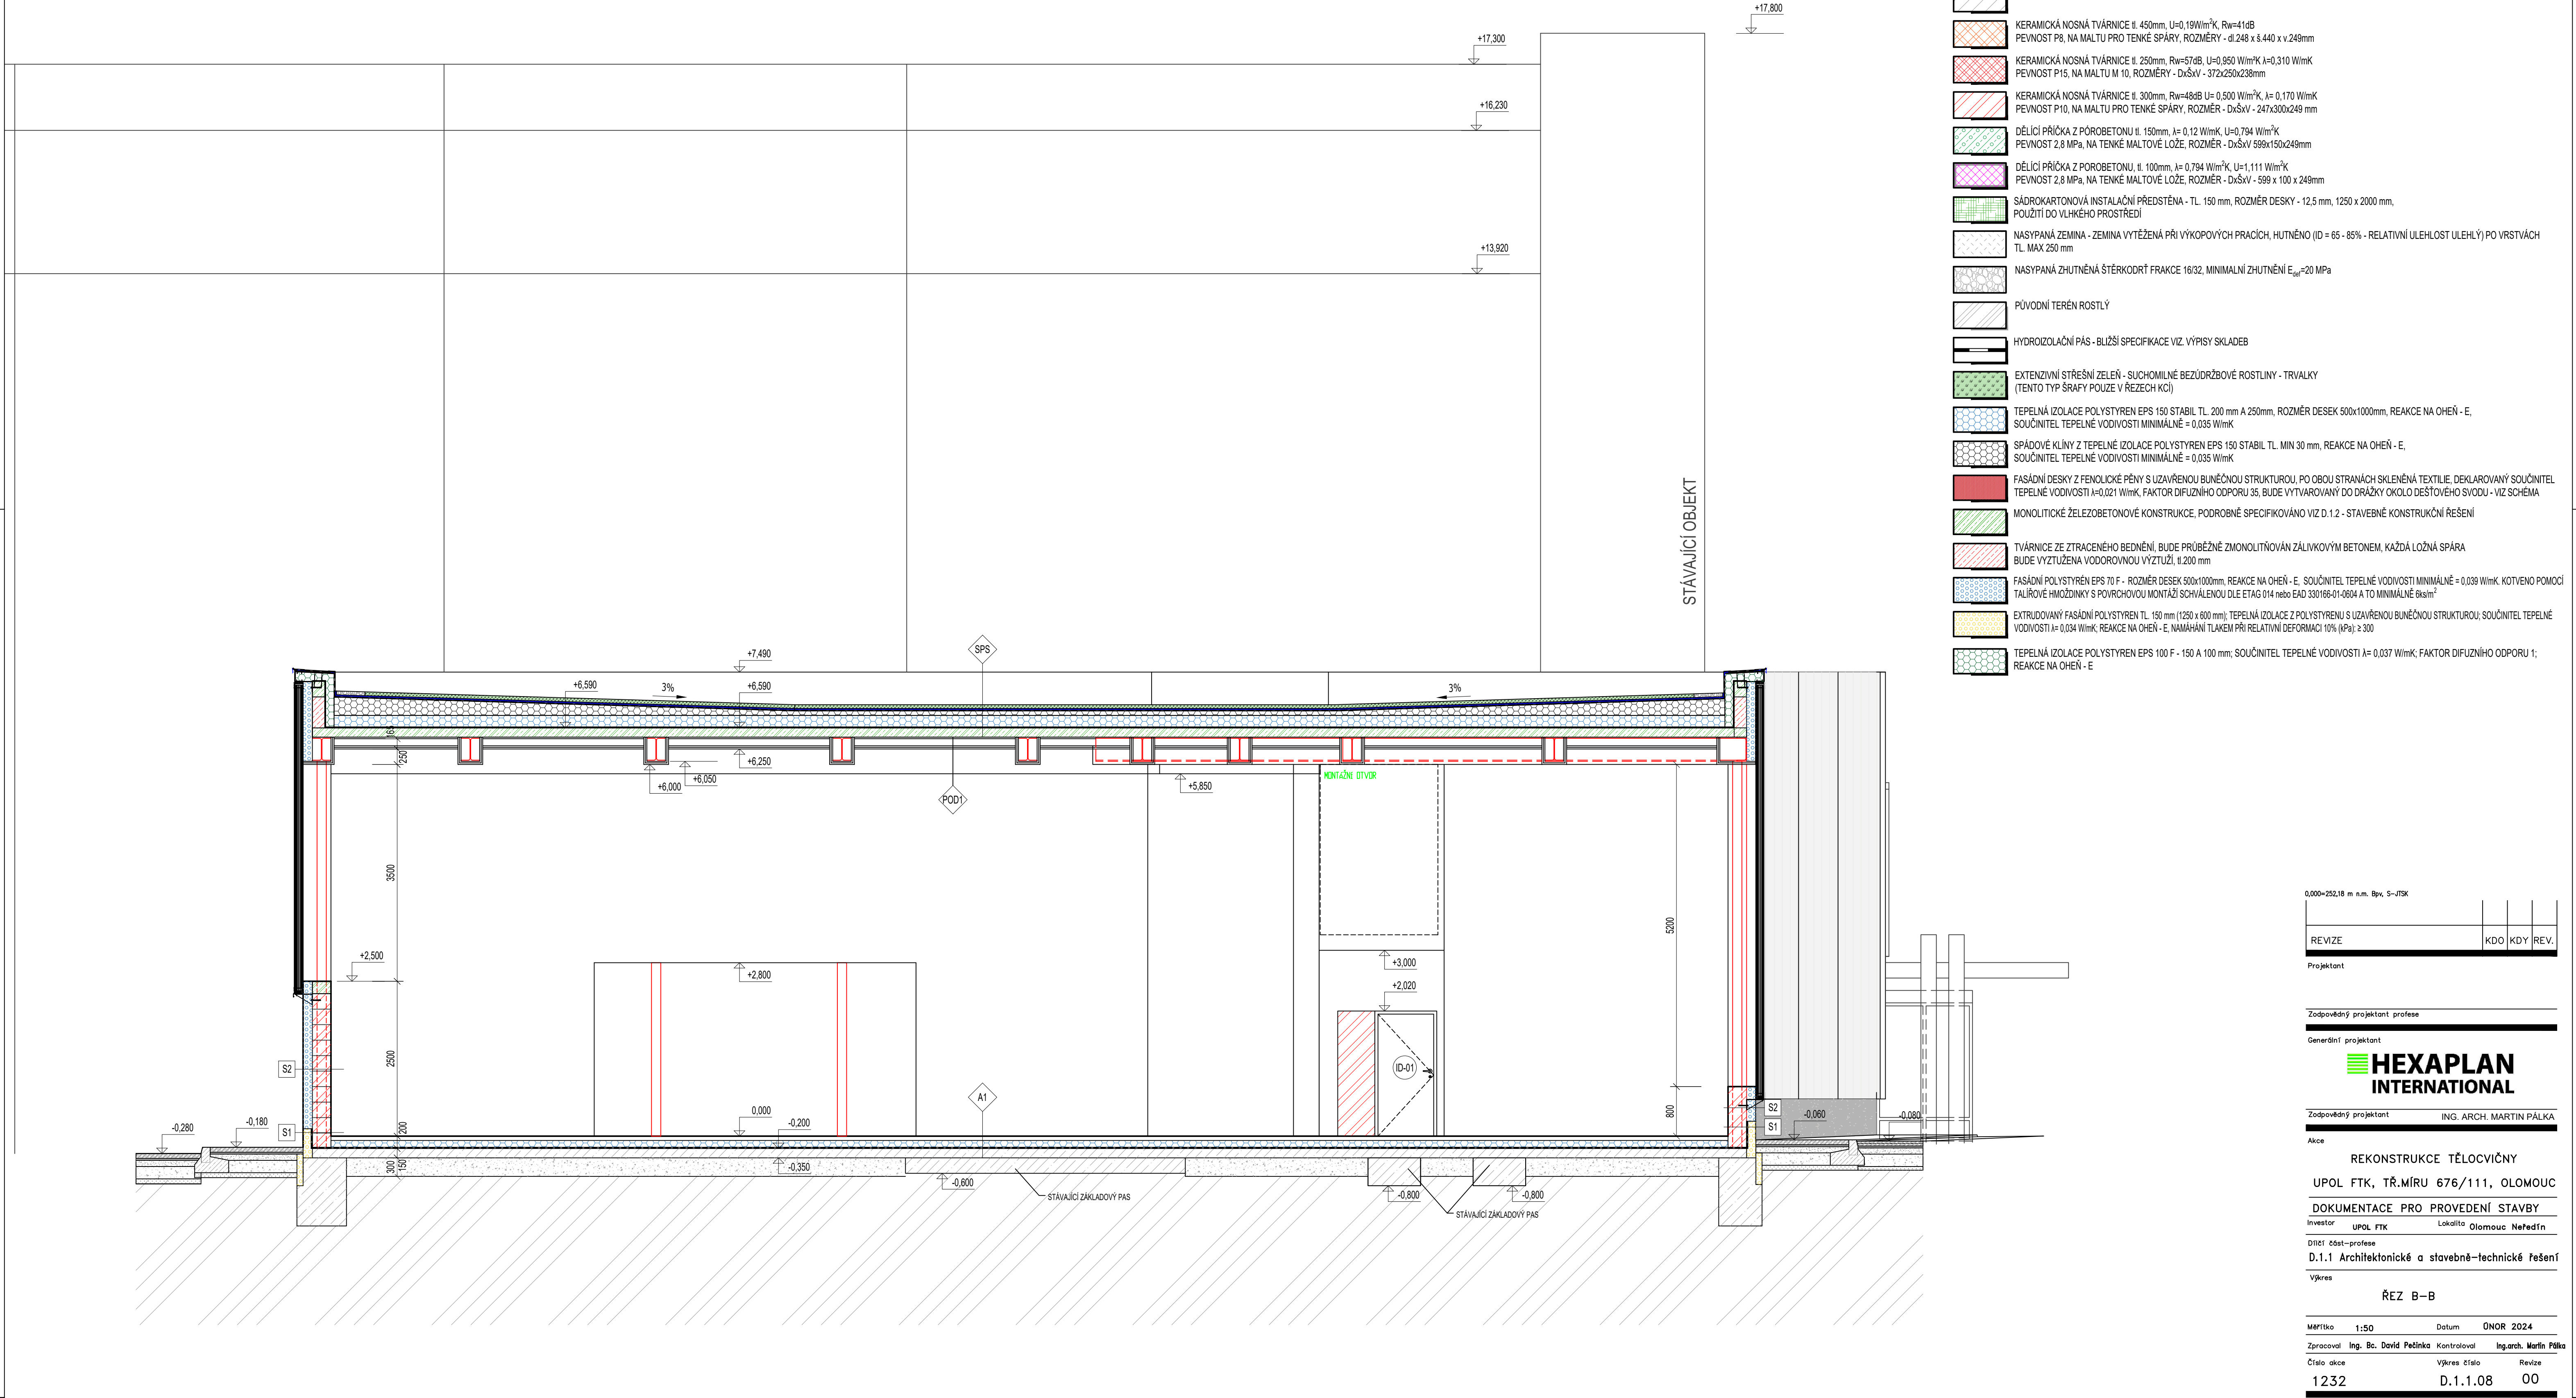

0,000+252,18 m n.m. Bp.v. S=JTSK

REVIZE	KDO	KDY	REV.

Projektant

Zodpovědný projektant profese

Generální projektant

HEXAPLAN
INTERNATIONAL

Zodpovědný projektant ING. ARCH. MARTIN PÁLKA

Akce

REKONSTRUKCE TĚLOCVIČNÝ

UPOL FTK, TR.MÍRU 676/111, OLOMOUC

DOKUMENTACE PRO PROVEDENÍ STAVBY

Investor UPOL FTK Lokalita Olomouc Nefedtn

Díleč částprofese

D.1.1 Architektonické a stavebně-technické řešení

Výkres

ŘEZ B-B

Měřítka 1:50 Datum ONOR 2024

Zpracoval Ing. Bc. David Peřinka Kontroloval Ing.arch. Martin Pálka

Číslo akce Výkres číslo Revize

1232 D.1.1.08 00