


2. ETAPA

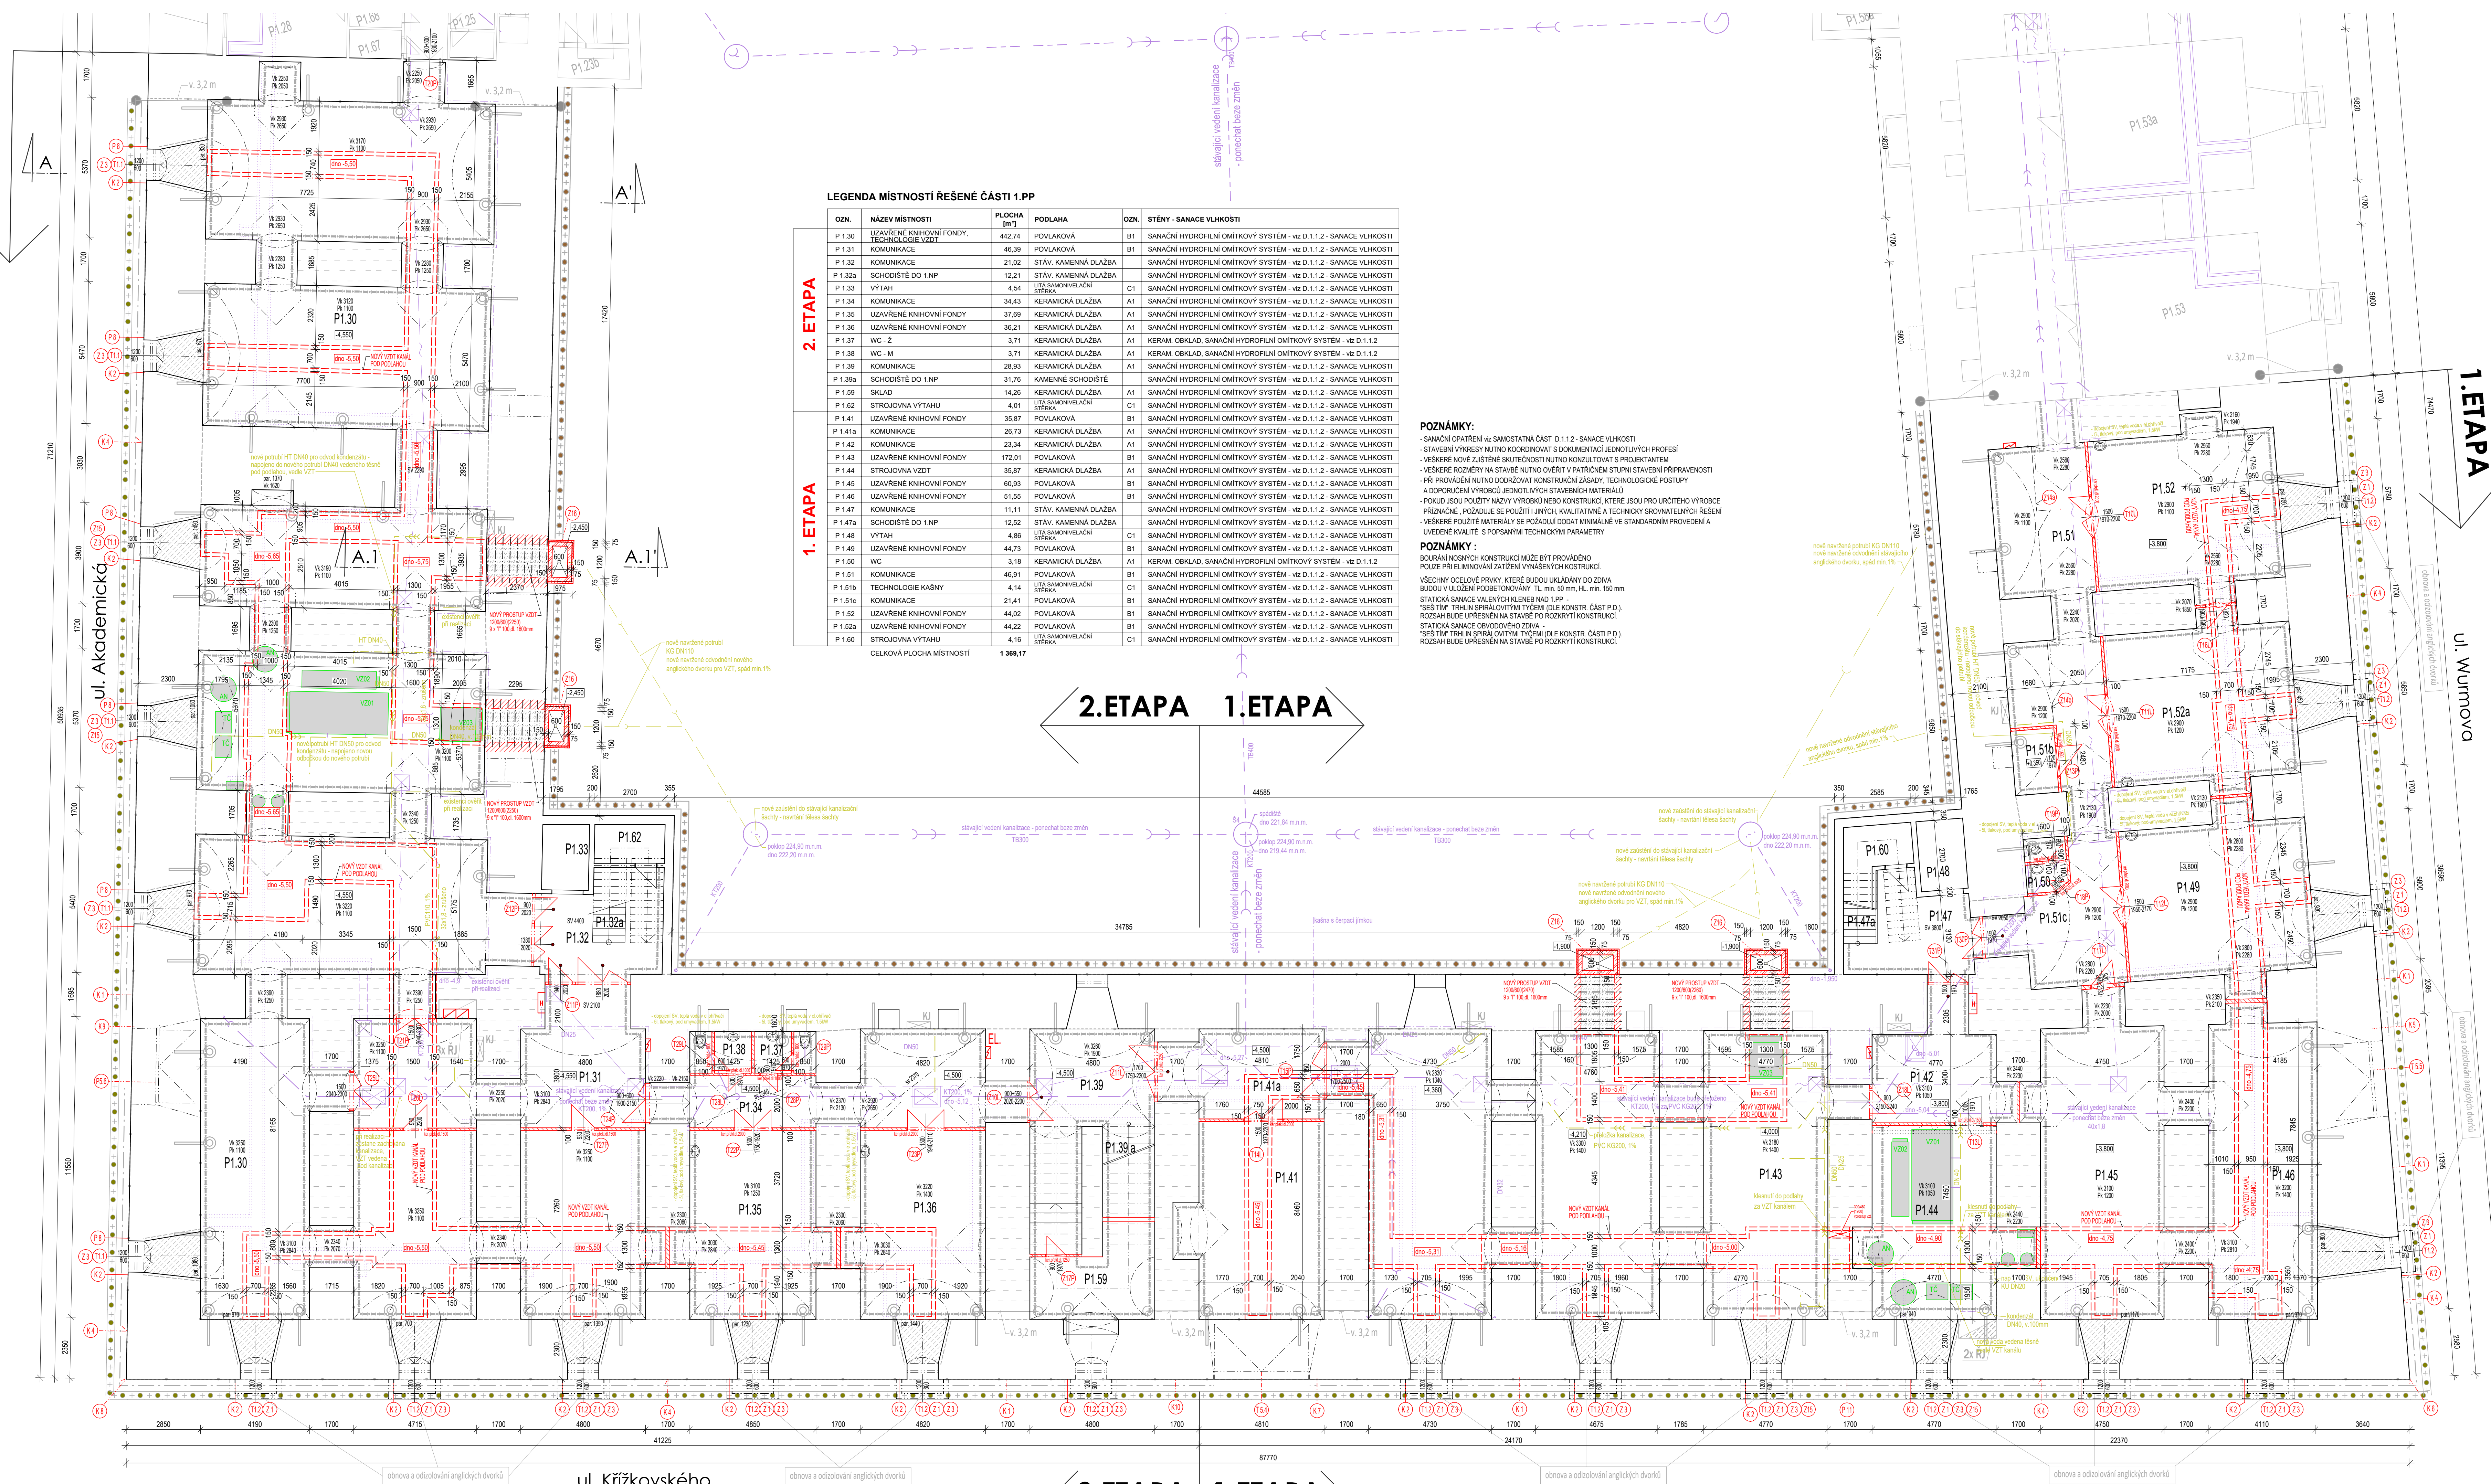

PUDORYS 1.PP - SUTEREN - STAVEBNÍ ÚPRAVY	03.
--	-----

POZNÁMKA:
OPRAVA ULIČNÍCH FASÁD - viz PD Z 12 / 2020.
STAVEBNĚ POVOLENO č.j. SMOL / 173202 / 2021 / OS / PS / Pe

