


VÝPIS PŘEKLADŮ 1.NP - BP

P01	- OCELOVÝ PŘEKLAD 2xI 120, DĚLKA 2000mm	3 ks
P02	- OCELOVÝ PŘEKLAD 4xI 120, DĚLKA 2300mm	3 ks

POZNÁMKA:

POČET PŘEKLADŮ JE UVEDENÝ PRO CELÉ PODLAŽÍ BEZ OHLEDU NA JEDNOTLIVÉ ČÁSTI

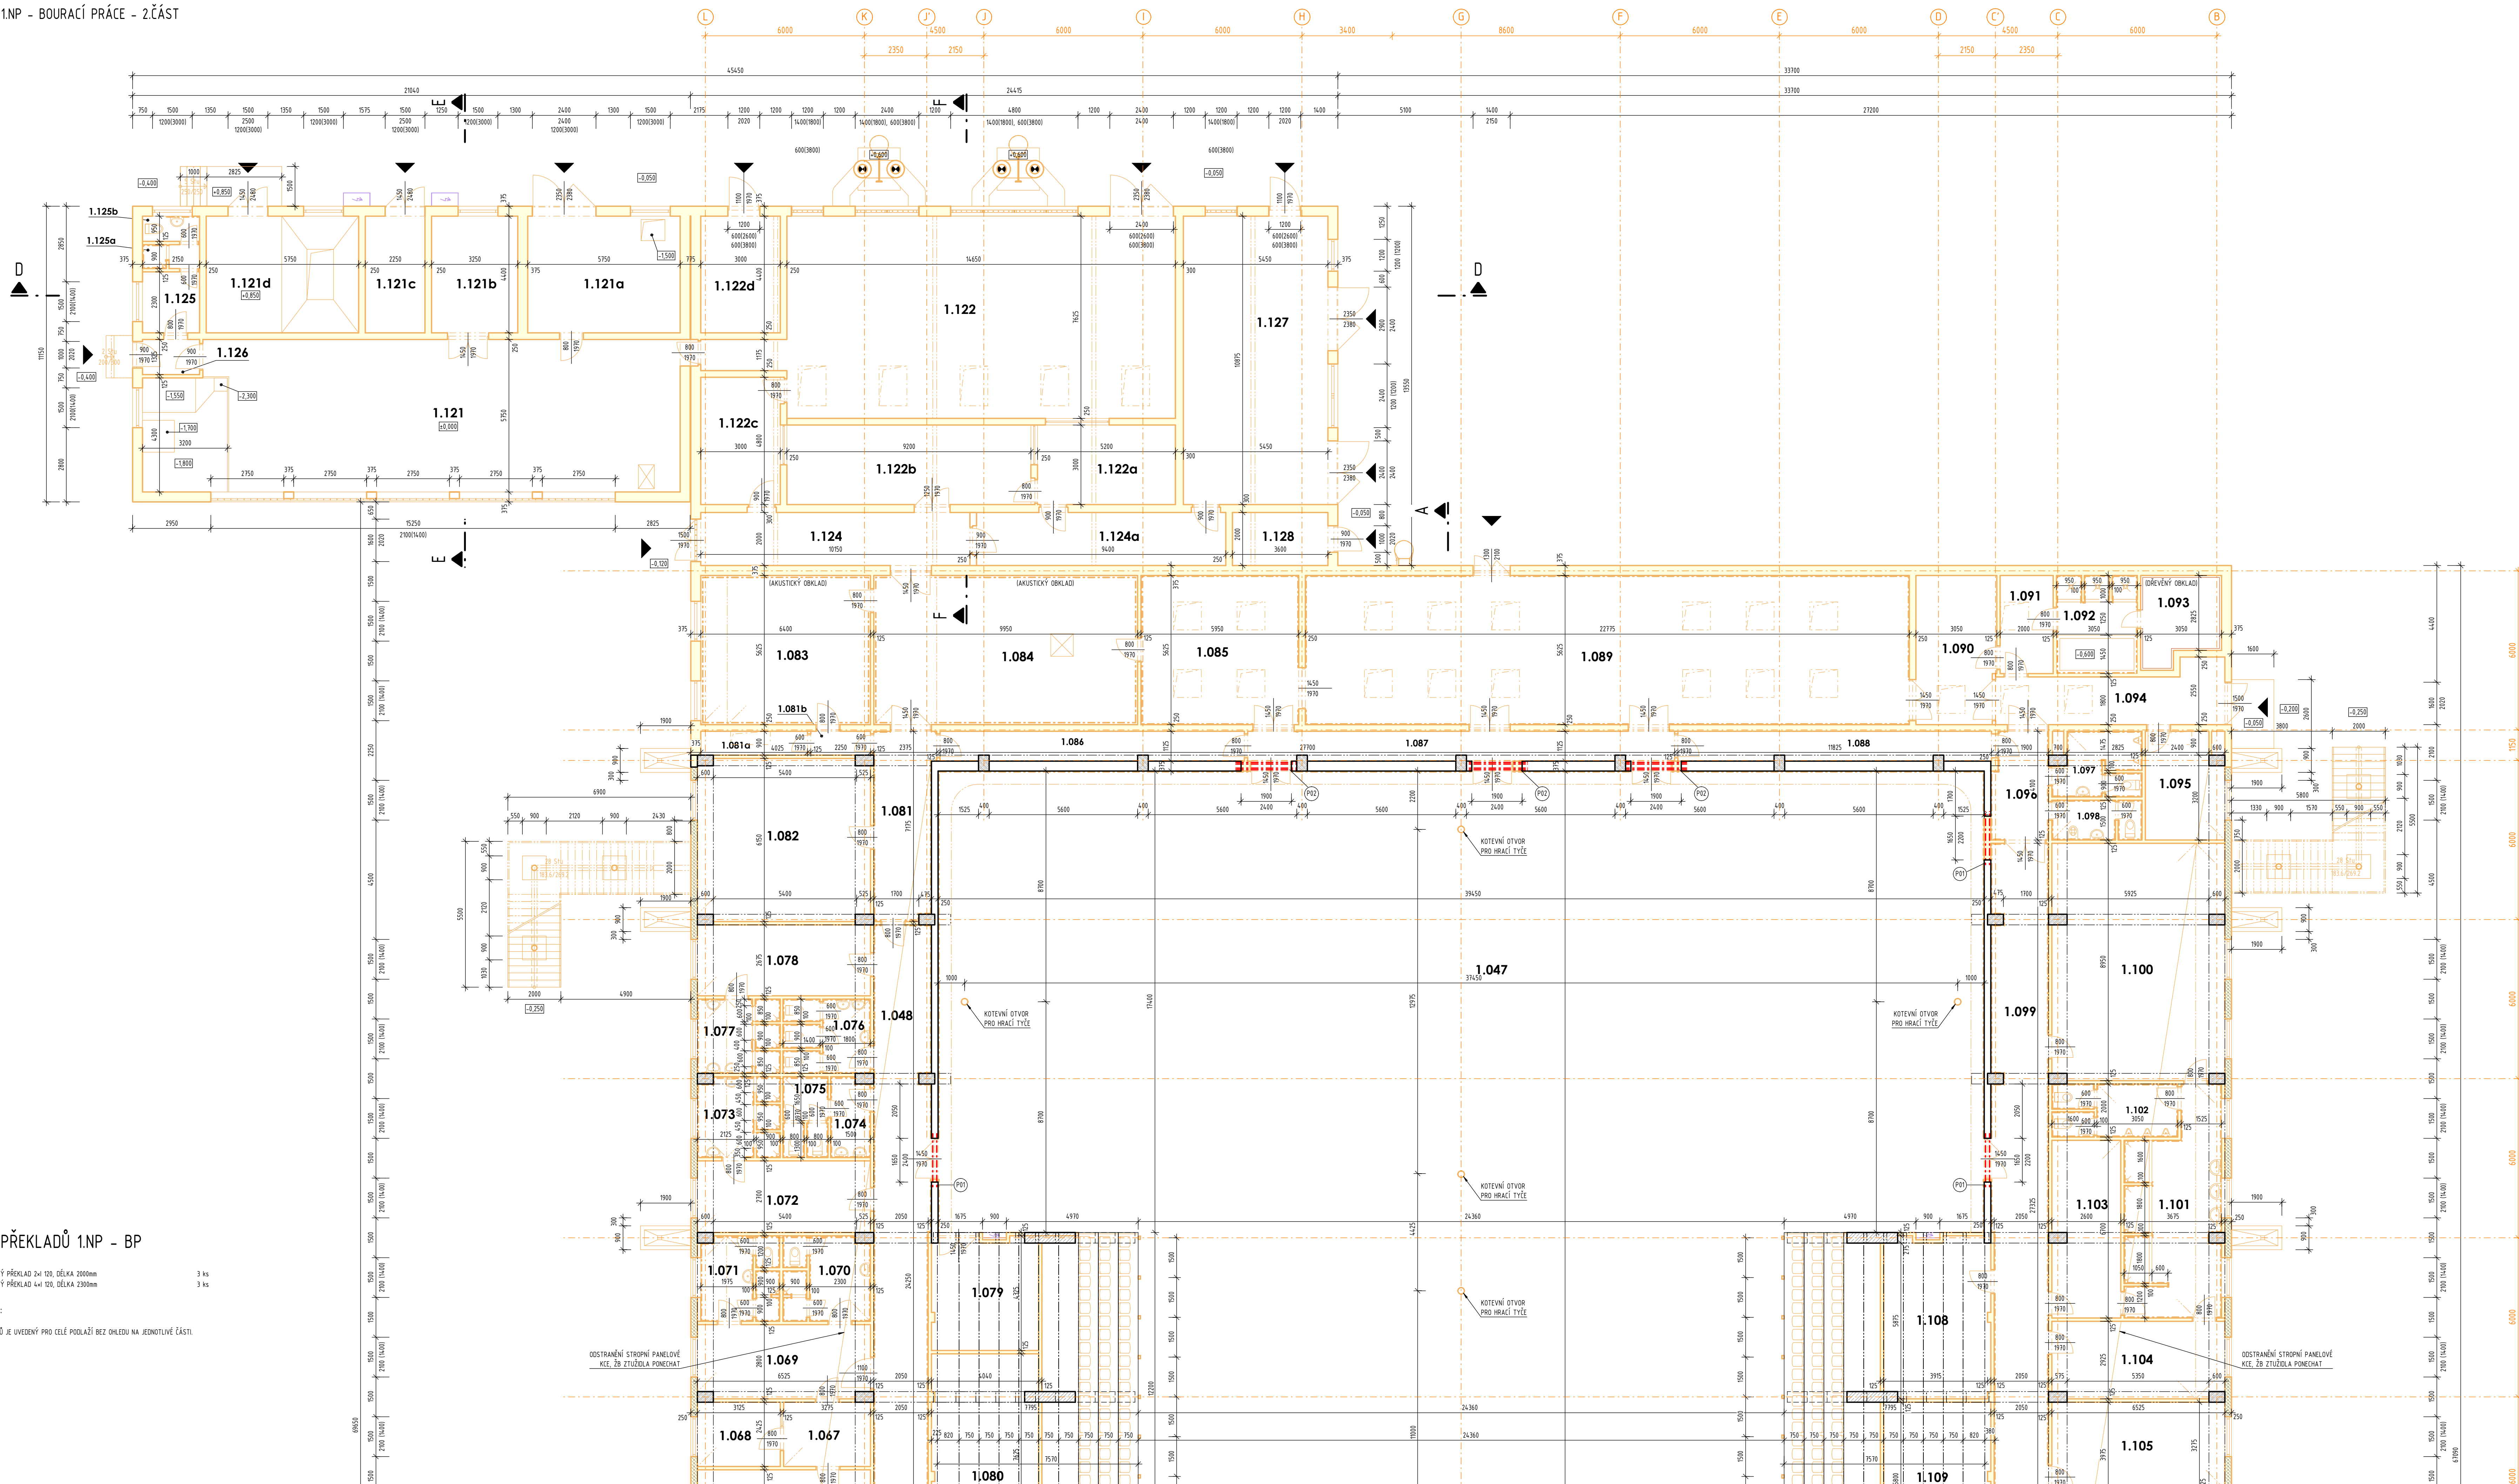

LEGENDA MÍSTNOSTÍ

ČÍSLO MÍSTNOSTI	ÚČEL MÍSTNOSTI	PLOCHA m ²	POKRYTÍ	ČÍSLO MÍSTNOSTI	ÚČEL MÍSTNOSTI	PLOCHA m ²	POKRYTÍ
1067	TELEČOVNA	170,34	DUBOVÉ VLYST	1107	KABINET	8,81	PVC
1067	ZADVÍŘE	7,36	PVC	1108	ŠATNA	24,38	PVC
1068	STUDIO	7,58	PVC	1109	SKLAD	20,80	CEMENTOVÝ PŮTER
1069	ORONACE	17,95	PVC	1109	VÝMĚŇOVÁ STANICE	10,38	CEMENTOVÝ PŮTER
1070	WC A SPRCHA	10,02	KERAMICKÁ DLAŽBA	1109	SKLAD	26,02	CEMENTOVÝ PŮTER
1071	WC A SPRCHA	9,00	KERAMICKÁ DLAŽBA	1130	ROZVODNA NN	14,30	CEMENTOVÝ PŮTER
1072	ŠATNA	16,62	PVC	1135	HLAVNÍ ROZVODNA NN	9,30	CEMENTOVÝ PŮTER
1070	UMÝVÁRNA	6,48	KERAMICKÁ DLAŽBA	1109	TRAIKOSTANICE	25,30	CEMENTOVÝ PŮTER
1074	PRŮCHŮZ WC	4,43	KERAMICKÁ DLAŽBA	1121	PLYNOVÁ KOTELNA	12,38	PVC
1075	WC	6,88	KERAMICKÁ DLAŽBA	1122a	SKLAD	14,21	PVC
1076	WC	8,68	KERAMICKÁ DLAŽBA	1120	SKLAD	31,90	PVC
1077	UMÝVÁRNA	8,64	KERAMICKÁ DLAŽBA	1121	SKLAD	7,53	PVC
1078	ŠATNA	17,45	PVC	1122b	PLYN. REGULÁČNÍ STANICE	13,48	PVC
1079	SKLAD	11,64	CEMENTOVÝ PŮTER	1124	CHODBA	20,30	PVC
1080	SKLAD	14,39	CEMENTOVÝ PŮTER	1154a	CHODBA	19,30	PVC
1081	CHODBA	5,37	PVC	1105	ROVN. MÍSTNOST	4,95	PVC
1082	SKLAD	2,80	PVC	1155a	SPRCHA	17,1	KERAMICKÁ DLAŽBA
1083	SKLAD	16,3	PVC	1155b	WC	2,04	KERAMICKÁ DLAŽBA
1082	SEMIKARNÍ MÍSTNOST	39,48	PVC	1126	CHODBA	2,85	KERAMICKÁ DLAŽBA
1083	LABORÁTOR	35,86	EPPOXIDOVÁ STĚNA	1127	SKLAD	59,21	CEMENTOVÝ PŮTER
1084	LABORÁTOR	55,72	EPPOXIDOVÁ STĚNA				
1085	TELEČOVNA	33,32	PVC				
1086	CHODBA	11,64	PVC				
1087	CHODBA	9,34	PVC				
1088	CHODBA	12,30	PVC				
1089	TELEČOVNA	127,54	PVC				
1090	ODPOČÍVÁRNA	16,75	PVC				
1091	ŠATNA	7,35	PVC				
1092	UMÝVÁRNA	10,91	KERAMICKÁ DLAŽBA				
1093	SAUNA	6,43	KERAMICKÁ DLAŽBA				
1094	CHODBA	8,63	KERAMICKÁ DLAŽBA				
1095	PRACOVNA	11,18	PVC				
1096	CHODBA	8,18	PVC				
1097	WC - MUŽ	6,90	KERAMICKÁ DLAŽBA				
1098	WC - ŽENY	4,95	KERAMICKÁ DLAŽBA				
1099	CHODBA	68,14	PVC				
1099a	SCHODIŠTE	1,25	KOBELEC				
1100	ŠATNA	27,67	PVC				
1101	UMÝVÁRNA	27,30	KERAMICKÁ DLAŽBA				
1102	WC - MUŽ	9,14	KERAMICKÁ DLAŽBA				
1103	ŠATNA	17,19	PVC				
1104	ŠATNA	18,76	PVC				

LEGENDA ZNAČENÍ

- | | |
|--|--|
| | ŽELEZOBETONOVÁ KONSTRUKCE |
| | KONSTRUKCE Z KERAMICKÝCH PANEŮ |
| | KONSTRUKCE Z PLYNOSLIKAVÝCH TVÁRNIC |
| | KONSTRUKCE Z OHLEČM |
| | TEPELNÁ ISOLACE - MINERÁLNÍ VATA |
| | TEPELNÁ ISOLACE - EPS |
| | STÁVÁJÍCÍ KONSTRUKCE |
| | BOURANÉ KONSTRUKCE |
| | KONSTRUKCE URČENÉ K DEMONTÁŽI A ZPĚTNÉ MONTÁŽI |

POZNÁMKA:
PŘED ZAHÁJENÍM STAVEBNÍCH PRACÍ NUTNO PŘEDEM ZKONTROLOVAT VŠECHNY MÍRY
A OVĚŘIT S PROJEKTOVOU DOKUMENTACÍ.

 $\pm 0,000 = 213,500 \text{ m n.m.}$

SOUŘADNICOVÝ SYSTÉM: JTSK
VÝŠKOVÝ SYSTÉM: B.p.v

ZMĚNY	C		DATUM		PODPIS	
	D					
	A					

INVESTOR

Univerzita Palackého v Olomouci

GENERÁLNÍ PROJEKTANT:

HLAVNÍ PROJEKTANT A AUTOR NÁVRHU:

VYPRACOVAL:	Ing. Jana K. JAL
-------------	------------------

--	--

ČÁST DOKUMENTACE

D.1.1. ARCHITEKTONICKO - STAVEBNÍ ŘEŠENÍ

Rekonstrukce sportovní haly UP v Olomouci SPORTOVNÍ HALA
--

FORMÁT	12×A4
DATUM	09/2023
STUPEŇ	DPS
ZAKÁZKOVÉ ČÍSLO	TO-520-DPS

MĚŘITKO:	ČÍSLO VÝKRESU:
1 : 100	D.1.1.b.1.04.