


ŘEZ 4-4

ŘEZ 5-5

ŘEZ 6-6



ŘEZ 7-7

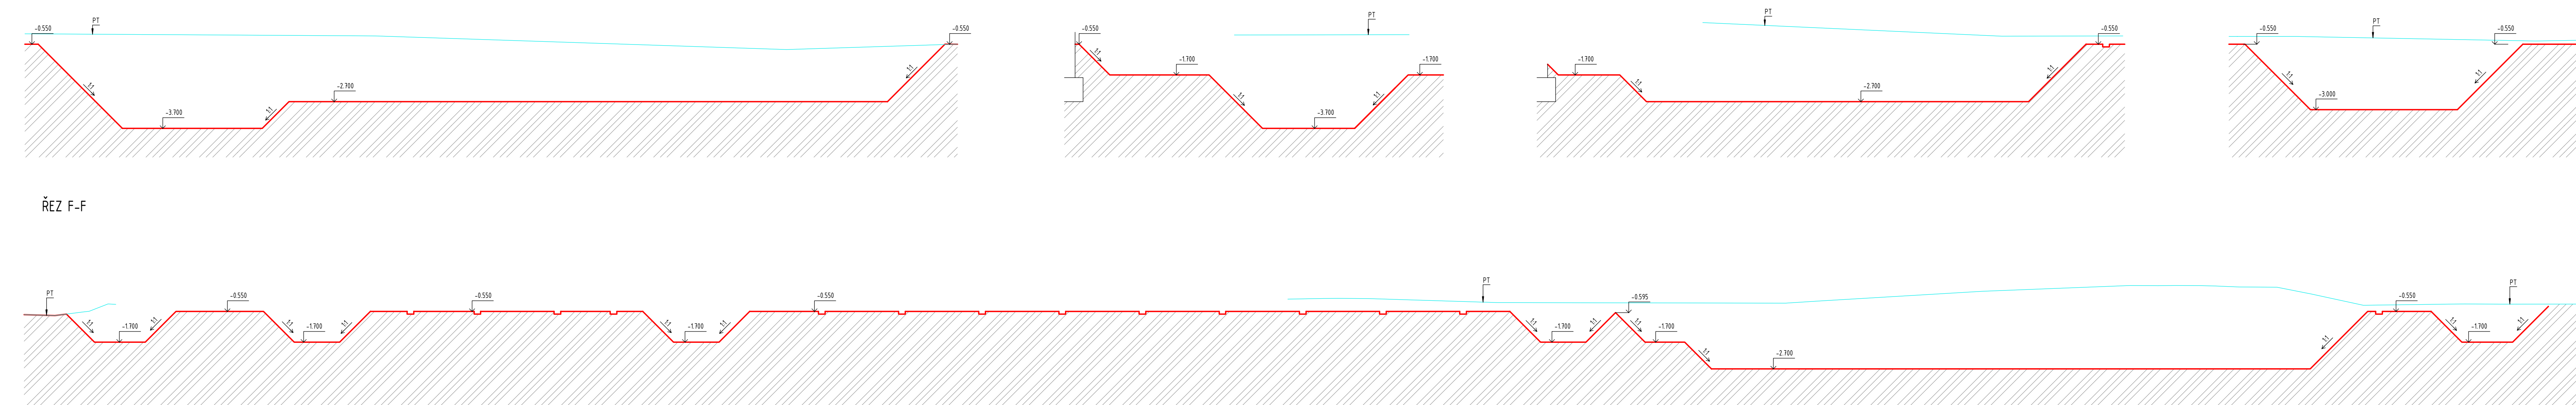


ŘEZ F-F



ŘEZ 2-2

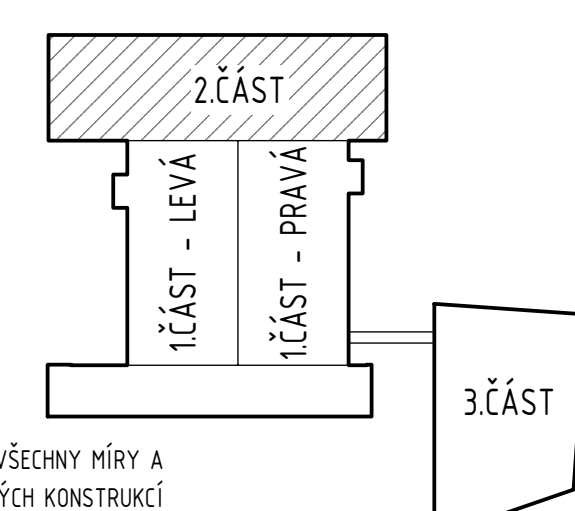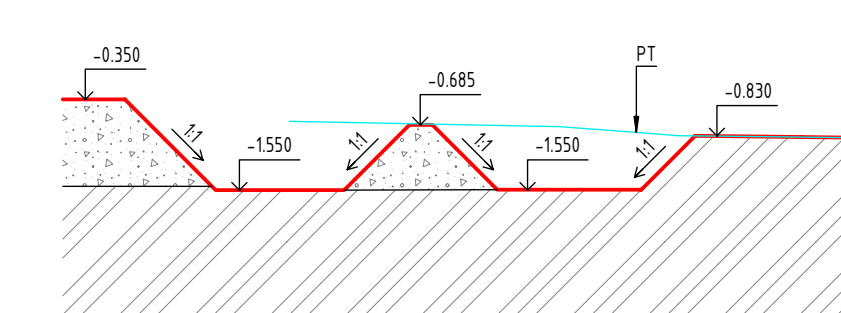

POZNÁMKA:
PŘED ZAHÁJENÍM STAVEBNÍCH PRACÍ NUTNO PŘEDEM ZKONTROLOVAT VŠECHNY MÍRY A
OVĚŘIT S PROJEKTOVOU DOKUMENTACÍ. TVAR STÁVAJÍCÍCH ZÁKLADOVÝCH KONSTRUKCÍ
BYL PŘEVZATÝ Z HISTORICKÉ PROJEKTOVÉ DOKUMENTACE.

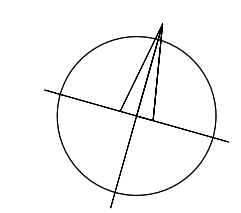[illegible]