SCHÉMA ZAPOJENÍ - PODLAHOVÉ VYTÁPĚNÍ

SCHÉMA ZAPOJENÍ - PODLAHOVÉ VYTÁPĚNÍ WELLNESS

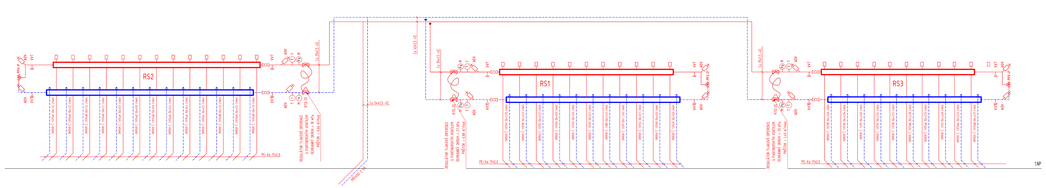


SCHÉMA ZAPOJENÍ - PODLAHOVÉ VYTÁPĚNÍ SPORTOVNÍ HALY

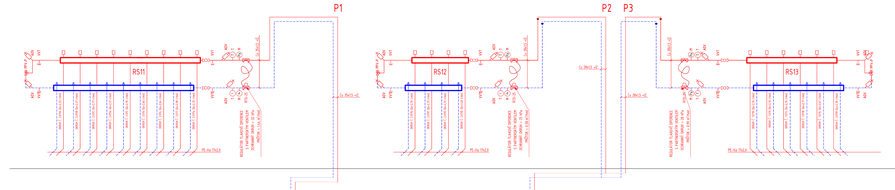


SCHÉMA ZAPOJENÍ - PODLAHOVÉ VYTÁPĚNÍ SPORTOVNÍ HALY







## LEGENDA POPISŮ

| | |
|---|---|
| EXT | EXPANZNÍ TLAKOVÁ NÁDOBA PRO TOPNOU |
| HVOT | HYDRAULICKÝ VYROVNÁVACÍ ZÁSOBNÍK/VRTÁK TLAKŮ |
| R/S | ROZDĚLOVAČ / SBĚRAČ |
| EX.V | EXPANZNÍ TLAKOVÁ NÁDOBA S MEMBRÁNOU PRO VODOVOD |
| EX.A.T | EXPANZNÍ AUTOMAT PRO TOPNÉ |
| ZV | ZASOBENÍ VODY 3BAR, |
| RSV | ROZDĚLOVAČ/SBĚRAČ PODLAH. VYTÁPĚNÍ |
| AUV | AUTOMATICKÁ SPRAVNA VODY S BOHEDEM |
| LC | MĚŘIČ TEPLA |

## LEGENDA ZNAČENÍ
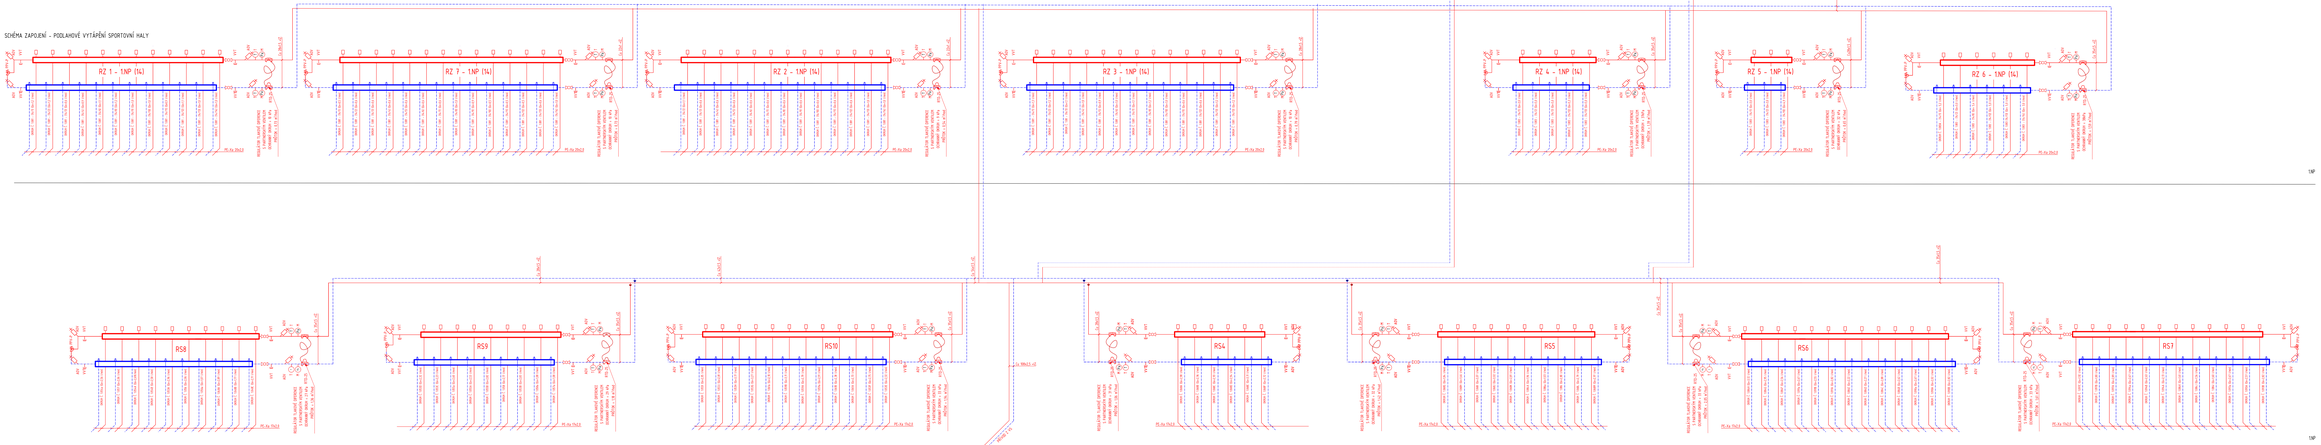
| | | |
|---|---|---|

## POZNÁMKA PROFESE:





POZNÁMKA
PŘED ZAHÁJENÍM STAVEBNÍCH PRACÍ MUTNÉ PŘEDEM ZKONTROLOVAT VŠECHNY KÓTY
A ÚVODY S PROJEKTOVOU DOKUMENTACÍ.

60.000 SPORTOVNÍ HALY = 213.000 m n.m.
60.000 PARKOVACÍHO DOMU = 213.000 m n.m.

SOUŘADNICOVÝ SYSTÉM: JTSK
VÝŠKOVÝ SYSTÉM: B.p.v.

| | | | |
|---|---|---|---|
| 1 | | | |
| 2 | | | |
| 3 | | | |
| 4 | | | |

ZADAVATEL
Univerzita Palackého v Olomouci

Univerzita Palackého v Olomouci
tř. Svobody 26/15, 779 07 Olomouc
tel.: 585 631 111
ič: 61989592, dič: CZ61989592

| | | | |
|---|---|---|---|
| AUTOR PROJEKTU | Ing. Matěj KUDLÁK | | |
| KONZULTACE | Ing. Zdeněk VÍCHA | | |
| | Tomáš TICHÝ | | |
| | Ing. Radim ČERNOCH | | |
| KONTROLOVAL | Ing. Radim JILÍNEK | | |

TECHNICO
Technická 2, 616 69 Brno
tel.: 541 321 321
www.technico.cz

ČÁST PROJEKTU
**D.1.4.4. VYTÁPĚNÍ**

Rekonstrukce sportovní haly
UP v Olomouci
SPORTOVNÍ HALA

| | |
|---|---|
| STUPEŇ | DOKAP |
| DATUM | 12/2022 |
| MĚŘÍTKO | 1:100 |
| ARCHIVNÍ ČÍSLO | 2022-0-0225 |
| FORMÁT | A1 |

SCHÉMA ZAPOJENÍ - PODLAHOVÉ VYTÁPĚNÍ — D.1.4.4.D.07