



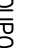

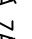
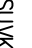
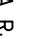
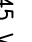
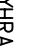
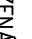
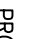

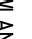


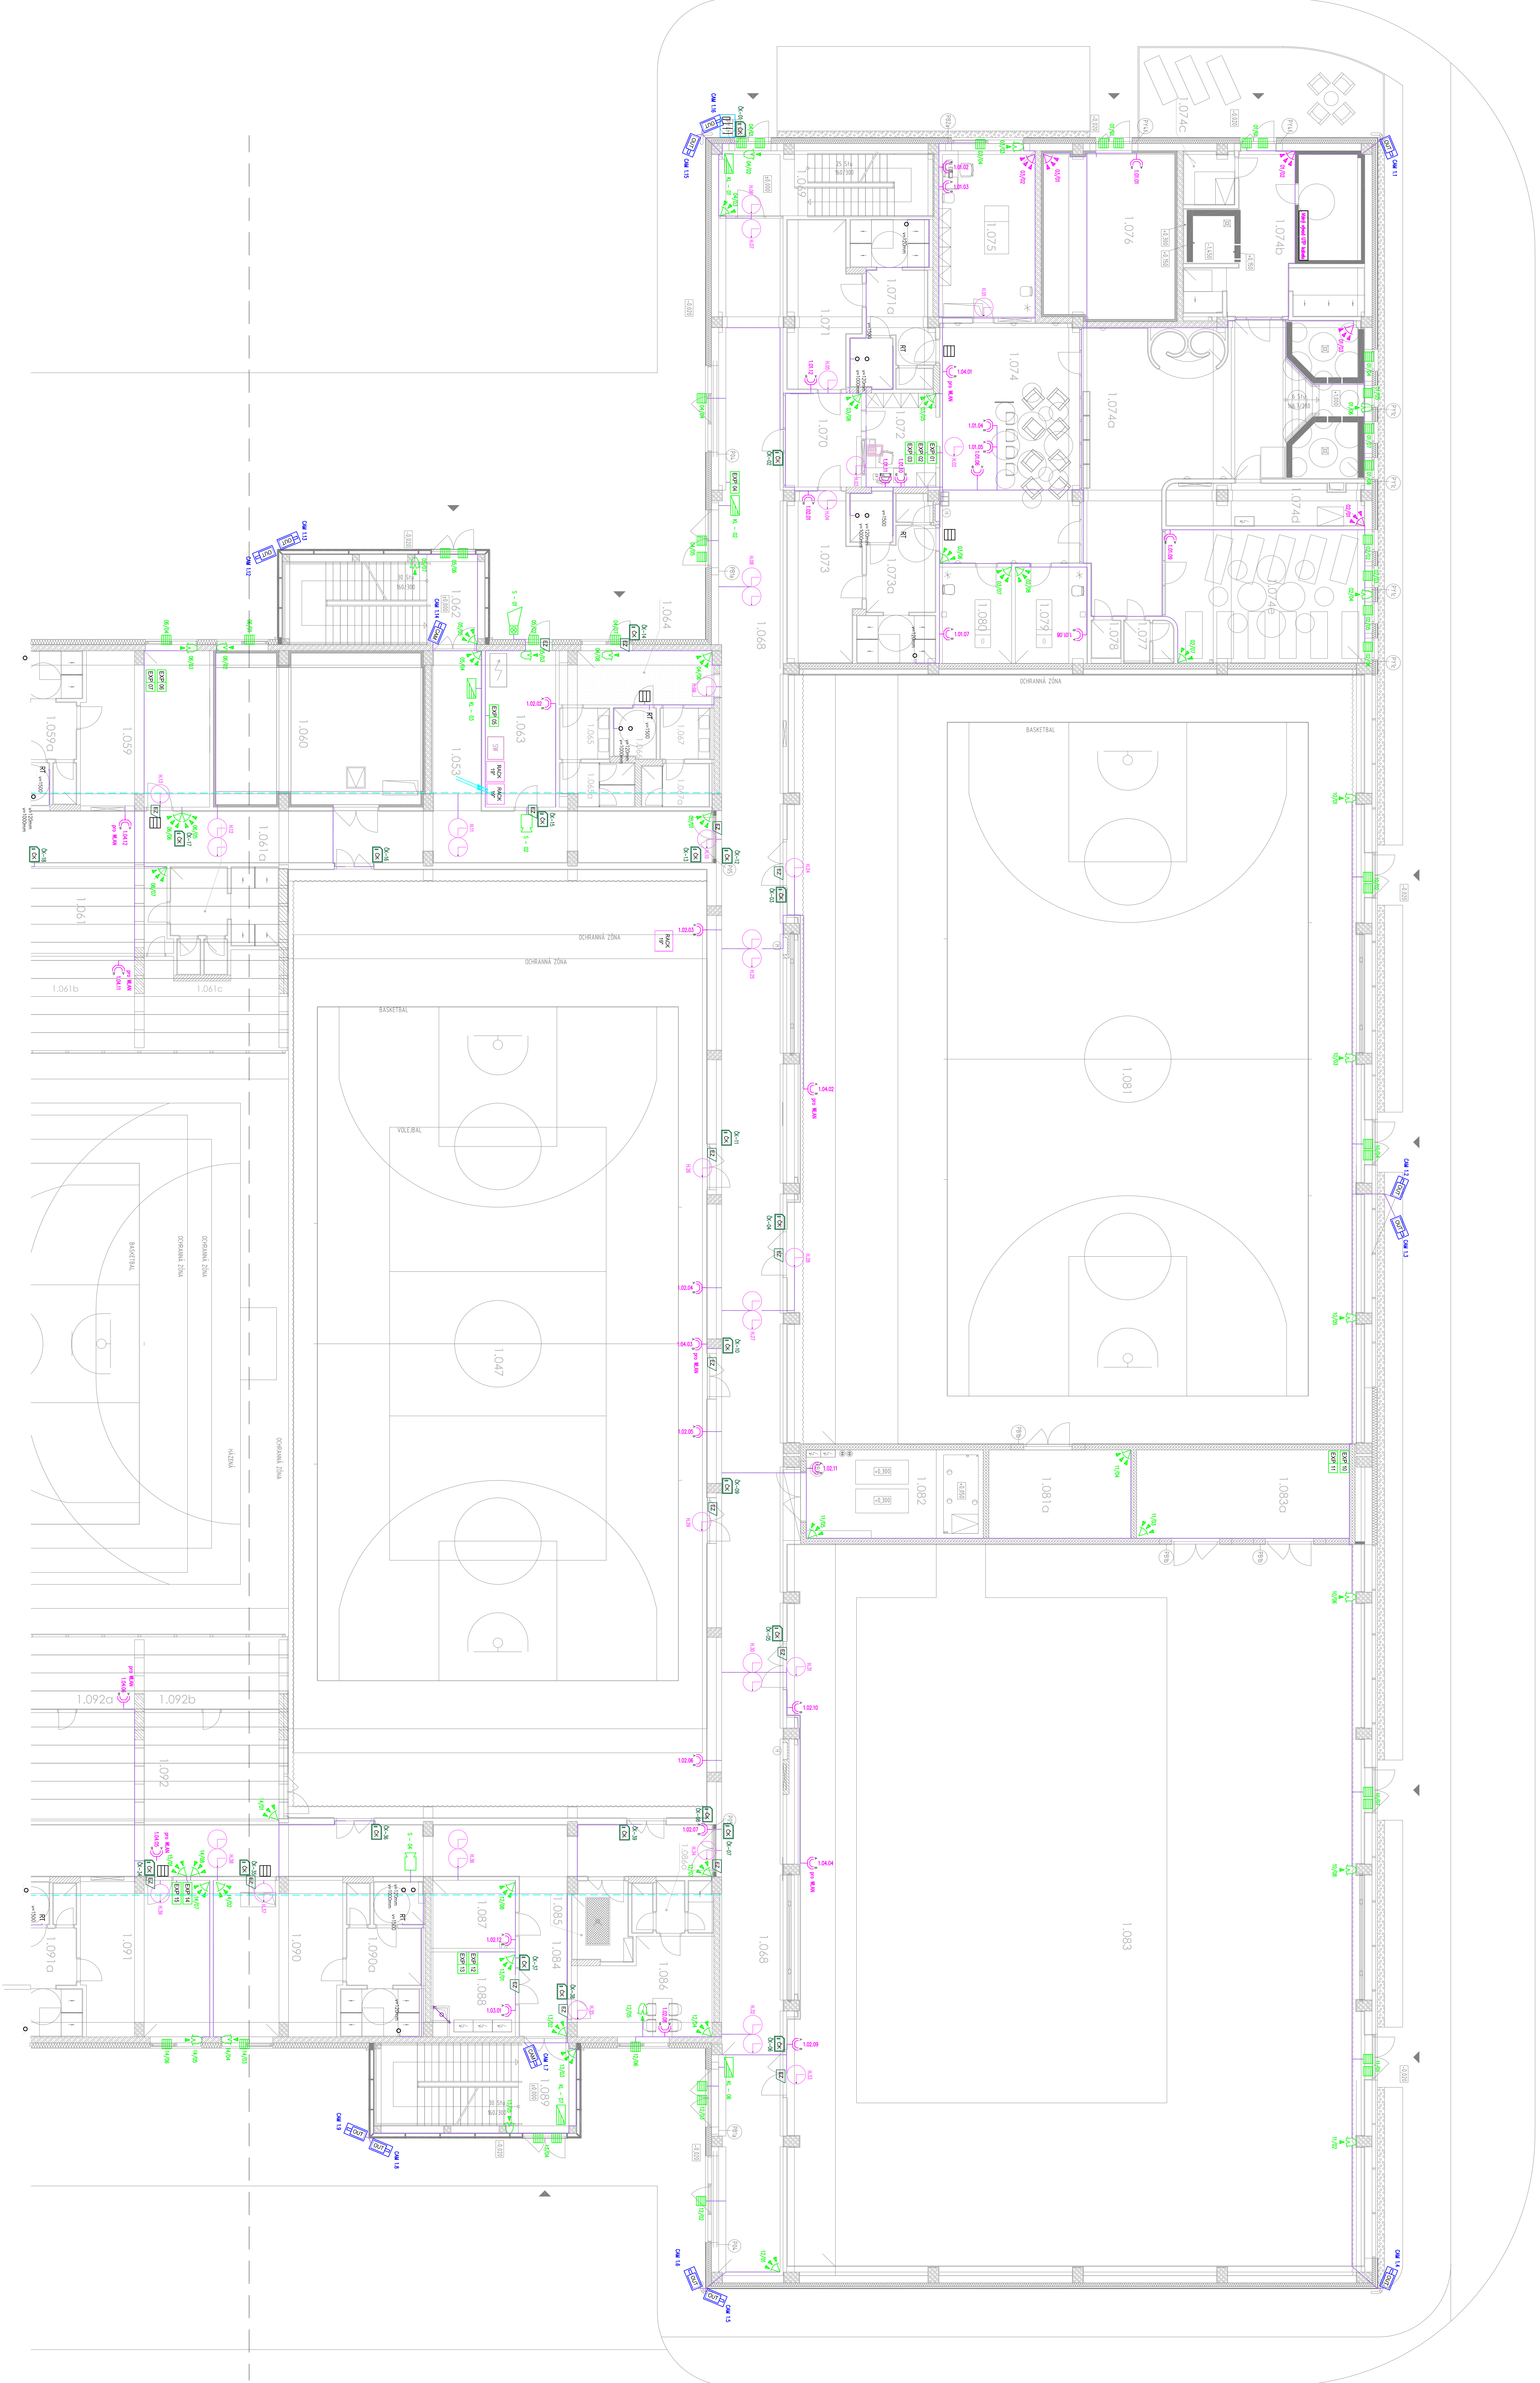




 














 

 







7/2014

TRASA VEDENÁ V ELEKTROINSTALAČNICH ÚSTÁCH/ POD POUKROHM

ZJENY		
BR	GP	OT
DATUM		
PODPIS		

Univerzita Palackého v Olomouci	Univerzita Palackého v Olomouci Křížová 51/18, 771 47 Olomouc Tel. +42-585 531 111 e-mail: <a href="mailto:ekonomika@upol.cz">ekonomika@upol.cz</a>
---------------------------------	--

TECHNICO Opava s.r.o.

**TECHNICO**  
architekti & inženýři

TECHNICO Opava s.r.o.  
Háskova 151/65  
746 01 Opava  
tel. 602 310 005  
tch@technico.cz


#### D.1.4.8. ELEKTRONICKÉ KOMUNIKACE

Rekonstrukce sportovní haly ÚP v Olomouci	FORMÁT	18x A4
	DATAUM	04/2024
	STUPEŇ	DPS

SLP - 1.NP - část B	1:100	D.1.4.8.b.03
---------------------	-------	--------------