MÍST.	OZNAČENÍ MÍST.	PLOCHA
1067	TELOCVIČNA	1956.26
1067a	SKLAD SPORTOVNÍCH POMŮCEK	5.38
1068	CHODBA SE SCHODIŠTĚM	38.99
1068a	VÝTAH V1	3.45
1068b	VÝTAH V2	3.45
1850	SKLAD	10.60
1850a	PROSTOR PŘED TRIBUNOU + NEVYUŽITÉ	18.13
1851	WC PŘEDSÍŇ ŽENY	2.40
1851a	WC ŽENY	1.91
1852	WC PŘEDSÍŇ MUŽI	2.40
1852a	WC MUŽI	6.78
1853	CHODBA	104.28
1854	ŠATNA DOPRAČ	33.83
1854a	HYGIENICKÉ ZÁZEMÍ	19.68
1855	ŠATNA DOPRAČ	33.83
1855a	HYGIENICKÉ ZÁZEMÍ	19.68
1856	ŠATNA KANTOŘI	18.86
1856a	HYGIENICKÉ ZÁZEMÍ	3.96
1856a	PROSTOR PŘED TRIBUNOU + NEVYUŽITÉ	21.60
1857	ŠATNA KANTOŘI	18.86
1857a	HYGIENICKÉ ZÁZEMÍ	3.96
1857a	PROSTOR PŘED TRIBUNOU + NEVYUŽITÉ	21.60
1858	ŠATNA REZERVY	11.22
1858a	HYGIENICKÉ ZÁZEMÍ	3.96
1858b	PROSTOR PŘED TRIBUNOU + NEVYUŽITÉ	21.60
1859	ŠATNA	33.83
1859a	HYGIENICKÉ ZÁZEMÍ	19.68
1860	TECHNICKÁ MÍSTNOST ZKLADNÍ	53.43
1861	ŠATNA	29.24
1861a	HYGIENICKÉ ZÁZEMÍ	18.86
1861b	PROSTOR PŘED TRIBUNOU + NEVYUŽITÉ	21.28
1861c	PROSTOR PŘED TRIBUNOU + NEVYUŽITÉ	19.60
1862	SCHODIŠTĚ	31.59
1863	TECHNICKÁ MÍSTNOST AZS	19.81
1864	CHODBA	13.96
1865	WC PŘEDSÍŇ ŽENY	4.52
1865a	WC ŽENY	5.43
1866	WC ZTP	3.96
1867	WC PŘEDSÍŇ MUŽI	4.52
1867a	WC MUŽI	5.91
1868	CHODBA	239.85
1869	CHODBA SE SCHODIŠTĚM	24.79
1870	PŘEDSÍŇA	12.29
1871	ŠATNA	19.07
1871a	HYGIENICKÉ ZÁZEMÍ	21.01
1872	RECEPCE WELLNESS	19.31
1873	ŠATNA	20.01
1873a	HYGIENICKÉ ZÁZEMÍ	21.81
1874	WELLNESS - BAR	58.86
1874a	WELLNESS	93.13
1874b	WELLNESS - SAUNOVÁ ČÁST	43.17
1874c	TECHNOLOGIE - ZDRAVOTOVNÍ	4.77
1874d	TECHNOLOGIE - VÍŘIVKY	14.59
1874e	WELLNESS - ODPOČÍVÁRNA ČÁST	43.82
1875	FYZIOTERAPIE	28.00
1876	OTŘÍDÁVACÍ STANICE + VZT	37.96
1877	WC	3.57
1878	SKLAD	2.25
1879	PASÁŽE	12.00
1880	PASÁŽE	12.00
1881	TRENINKOVÁ HALA	765.28
1881a	SKLAD SPORTOVNÍCH POMŮCEK	21.01
1882	STRELOVNA SHZ	26.97
1883	GYMNASTICKÝ SÁL	727.57
1883a	SKLAD SPORTOVNÍCH POMŮCEK	32.44
1884	CHODBA	172.30
1885	SKLAD	8.83
1886	ŠATNA SKLAD	21.23
1886a	HYGIENICKÉ ZÁZEMÍ	6.85
1887	TECHNICKÁ MÍSTNOST - UPS	9.73
1888	RECEPCNÍ ELEKTRO	11.83
1889	SCHODIŠTĚ	31.59
1890	ŠATNA	33.96
1890a	HYGIENICKÉ ZÁZEMÍ	19.63
1891	ŠATNA	33.83
1891a	HYGIENICKÉ ZÁZEMÍ	19.68
1892	SKLAD SPORTOVNÍCH POMŮCEK	58.62
1892a	PROSTOR PŘED TRIBUNOU + NEVYUŽITÉ	16.24
1892b	PROSTOR PŘED TRIBUNOU + NEVYUŽITÉ	16.24
1893	ŠATNA	33.96
1893a	HYGIENICKÉ ZÁZEMÍ	19.63
1894	ŠATNA	33.83
1894a	HYGIENICKÉ ZÁZEMÍ	19.63
1895	SKLAD SPORTOVNÍCH POMŮCEK	57.86
1895a	PROSTOR PŘED TRIBUNOU + NEVYUŽITÉ	16.24
1895b	PROSTOR PŘED TRIBUNOU + NEVYUŽITÉ	16.24
1896	SKLAD SPORTOVNÍCH POMŮCEK	24.28
1896a	PROSTOR PŘED TRIBUNOU + NEVYUŽITÉ	11.95
1897	CHODBA SE SCHODIŠTĚM	58.79
1898	WC ZTP	3.98
1899	WC ZTP	3.98
1900	SKLAD	16.79
1900a	PROSTOR PŘED TRIBUNOU + NEVYUŽITÉ	16.24
PLOCHA MÍSTNOSTÍ CELKEM:		6592.85

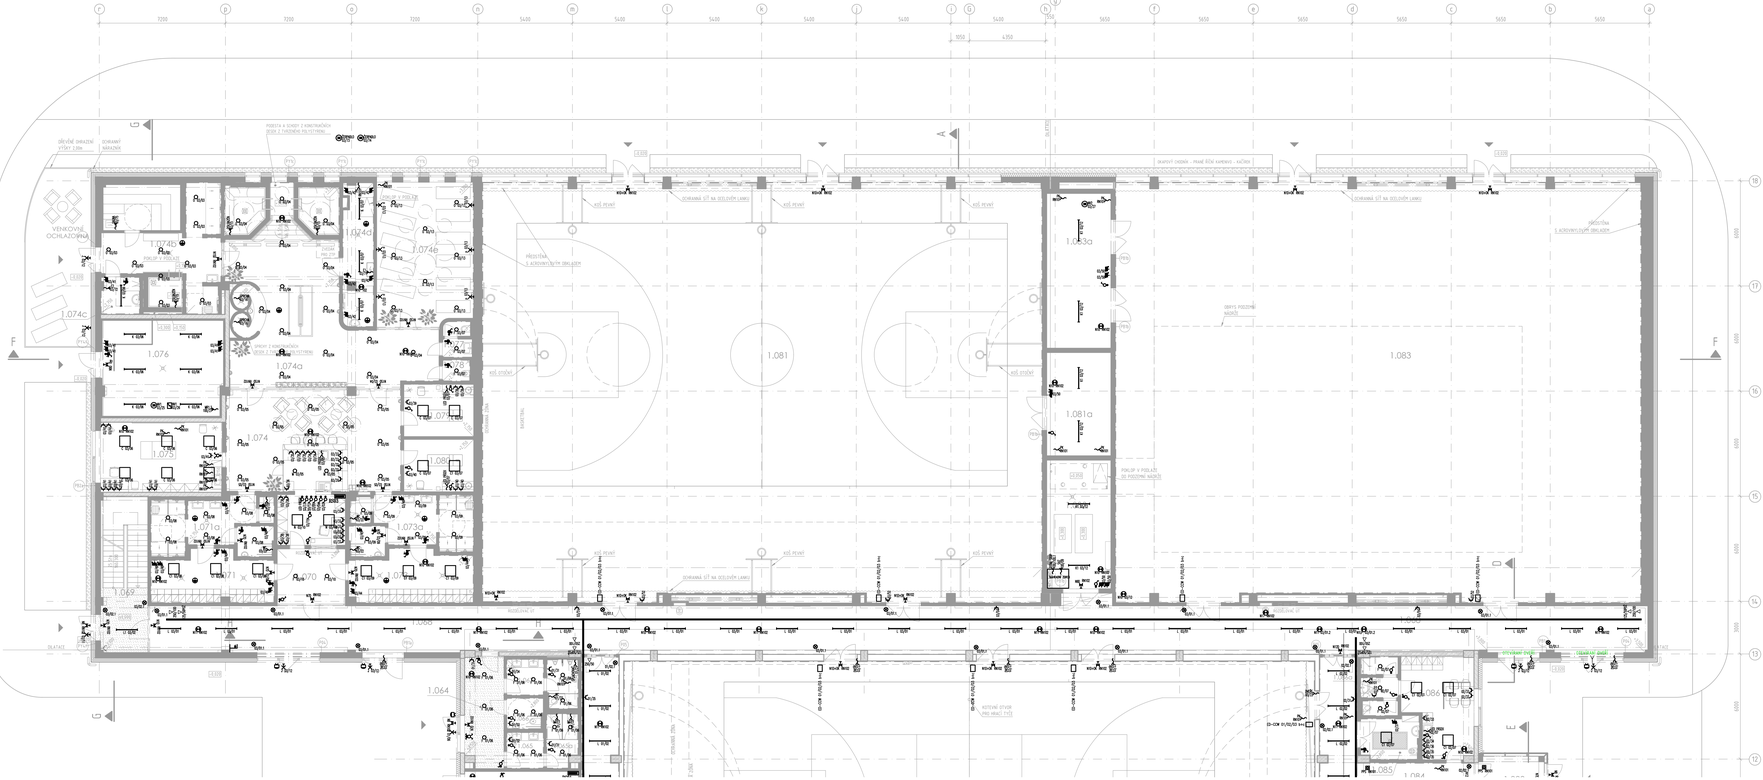
1.074c
1.076
1.074a
1.074
1.073
1.073a
1.071a
1.071
1.070
1.069
1.064
1.081
1.083
1.081a
1.083a
1.085
1.084
1.066
1.065
1.068
VENKOVNÍ OCHLAZOVNA
DRŽÁK NA KOLA
ZÁVĚSNÝ SYSTÉM PRO MRAKY TYČÍ
ZÁVĚSNÝ SYSTÉM PRO MRAKY TYČE