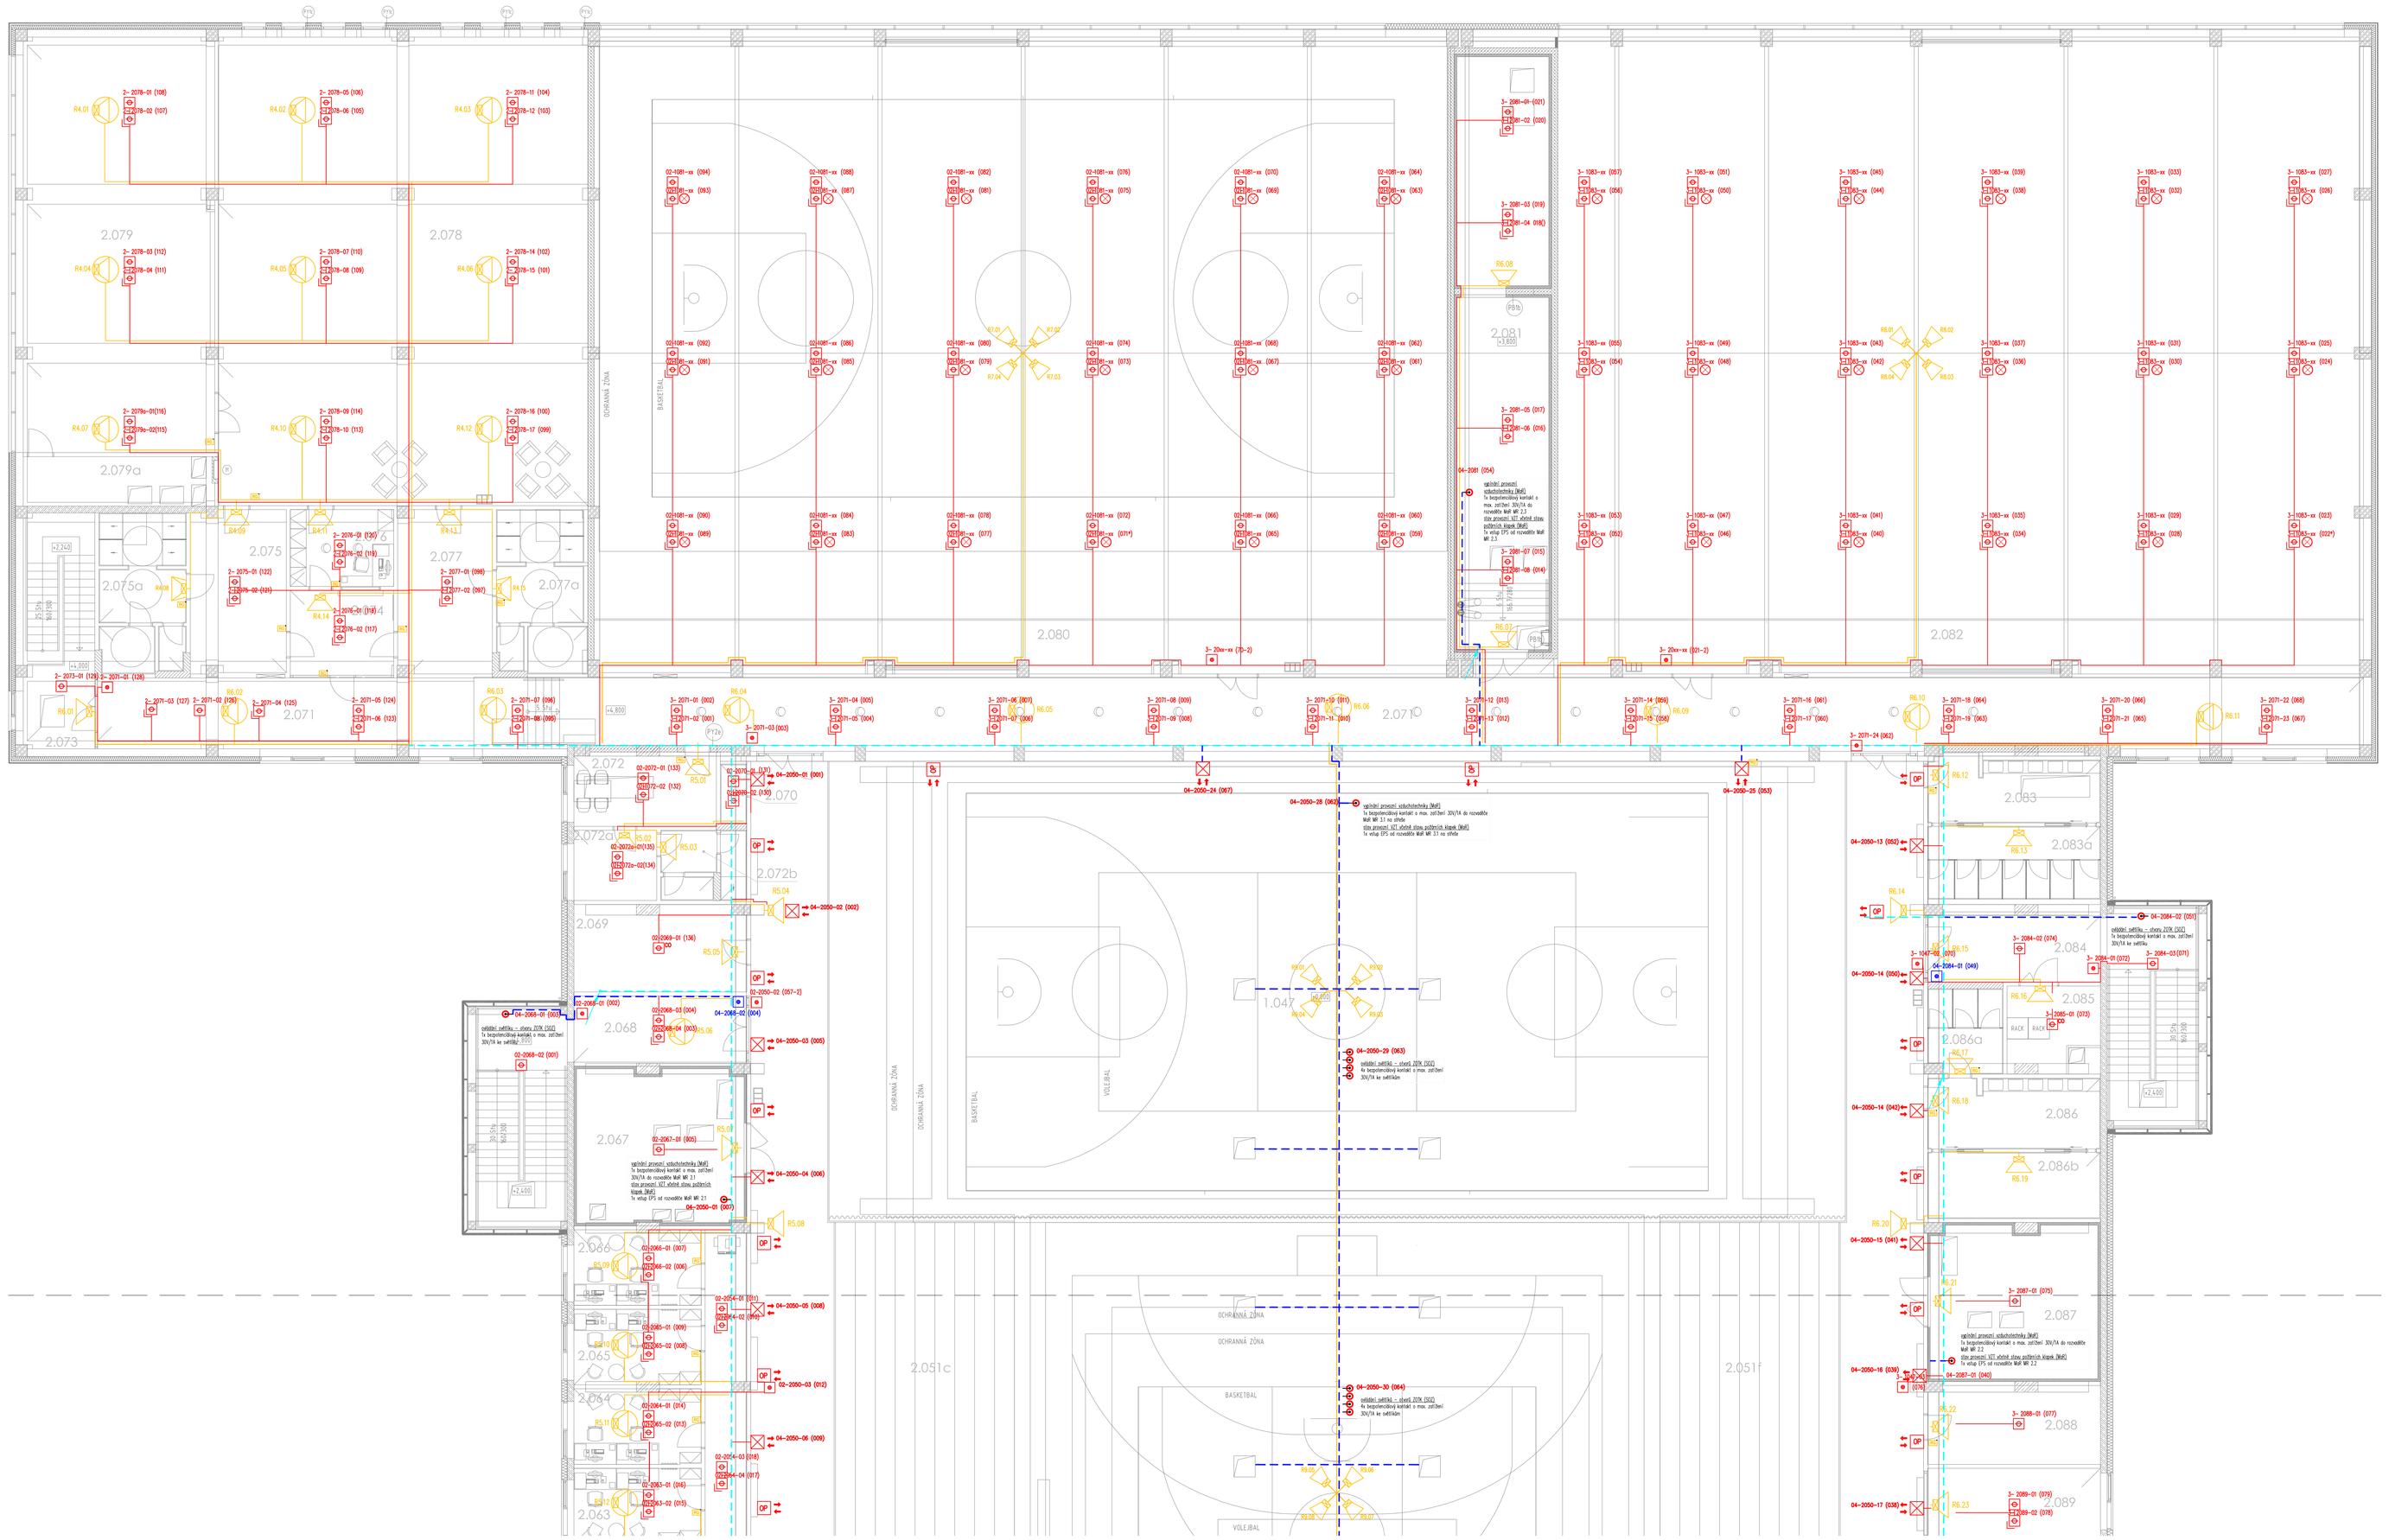
2.079
2.078
2.079a
2.075
2.075a
2.077
2.077a
2.080
2.082
2.071
2.073
2.072
2.072a
2.072b
2.070
2.069
2.068
2.067
2.066
2.065
2.064
2.063
2.083
2.083a
2.084
2.085
2.086
2.086a
2.086b
2.087
2.088
2.089
2.051c
2.051f
1.047
BASKETBAL
VOLEJBAL
OCHRANNÁ ZÓNA
RAMPA 10%
SCHODIŠTĚ 12%
R4.01
R4.02
R4.03
R4.04
R4.05
R4.06
R4.07
R4.10
R4.12
R4.14
R5.01
R5.02
R5.03
R5.04
R5.05
R5.06
R5.07
R5.08
R6.01
R6.02
R6.03
R6.04
R6.05
R6.06
R6.07
R6.09
R6.10
R6.11
R6.12
R6.13
R6.14
R6.15
R6.16
R6.17
R6.18
R6.19
R6.20
R6.21
R6.22
R6.23
2- 2078-01 (108)
2- 2078-02 (107)
2- 2078-03 (112)
2- 2078-04 (111)
2- 2078-05 (106)
2- 2078-06 (109)
2- 2078-07 (110)
2- 2078-08 (109)
2- 2078-09 (130)
2- 2078-10 (113)
2- 2078-11 (104)
2- 2078-12 (103)
2- 2078-13 (102)
2- 2078-14 (102)
2- 2078-15 (101)
2- 2078-16 (100)
2- 2078-17 (99)
2- 2078a-01(110)
2- 2078a-02(105)
