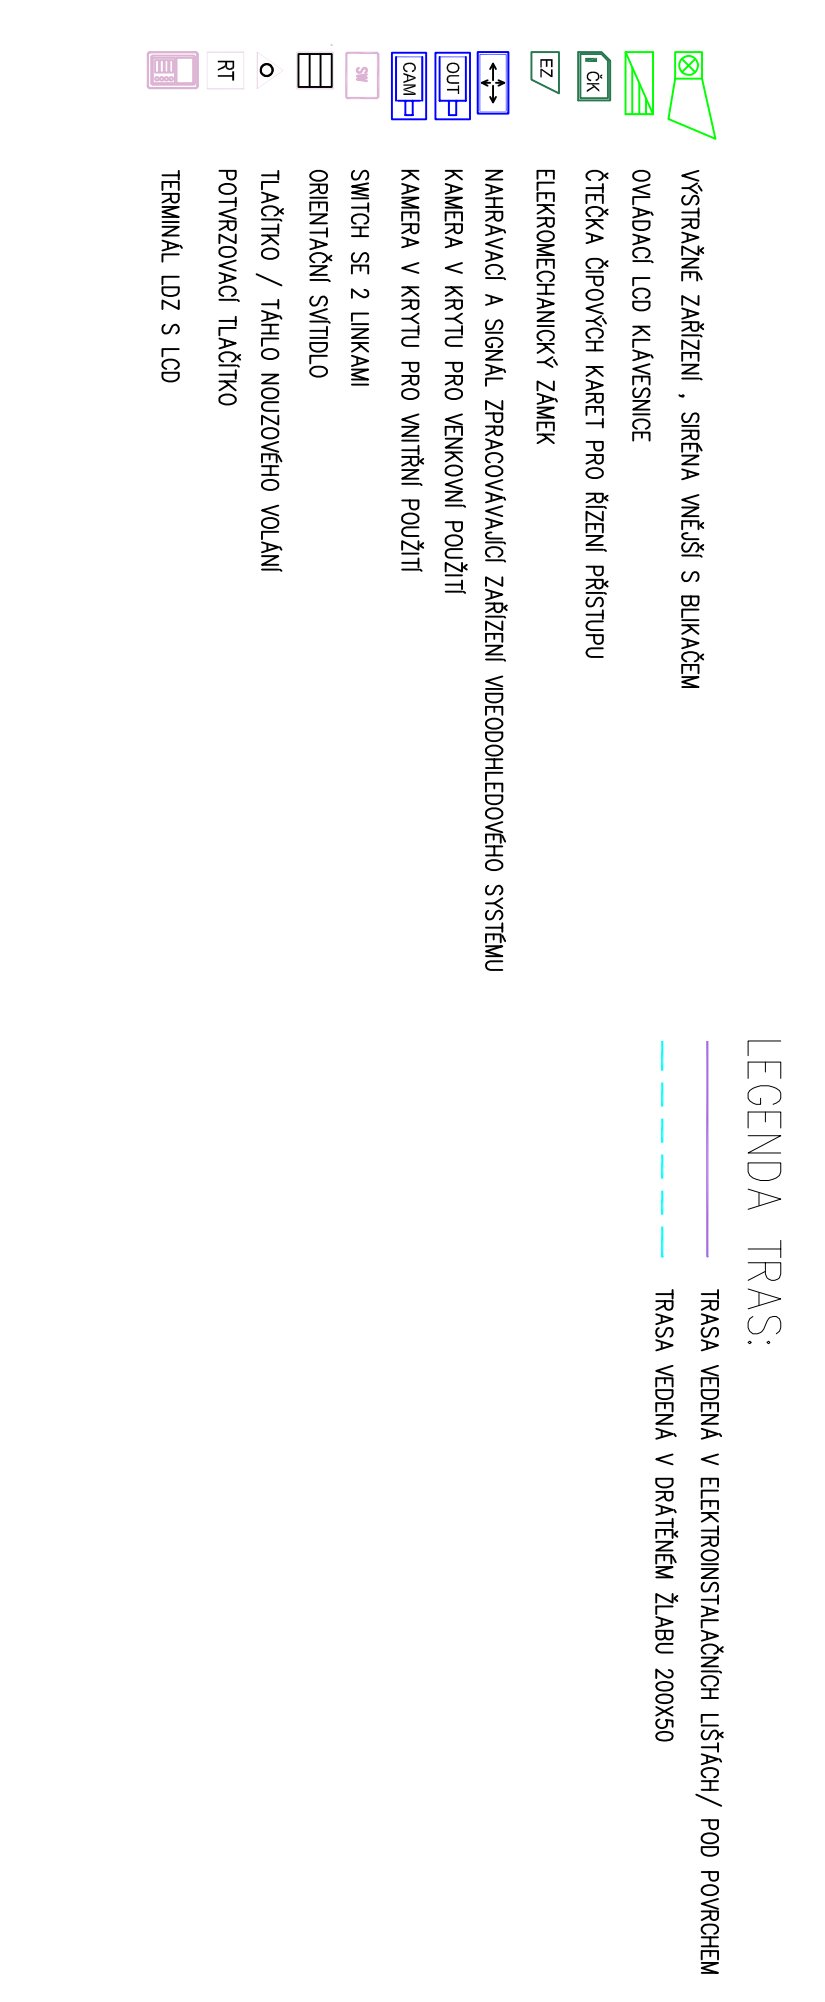
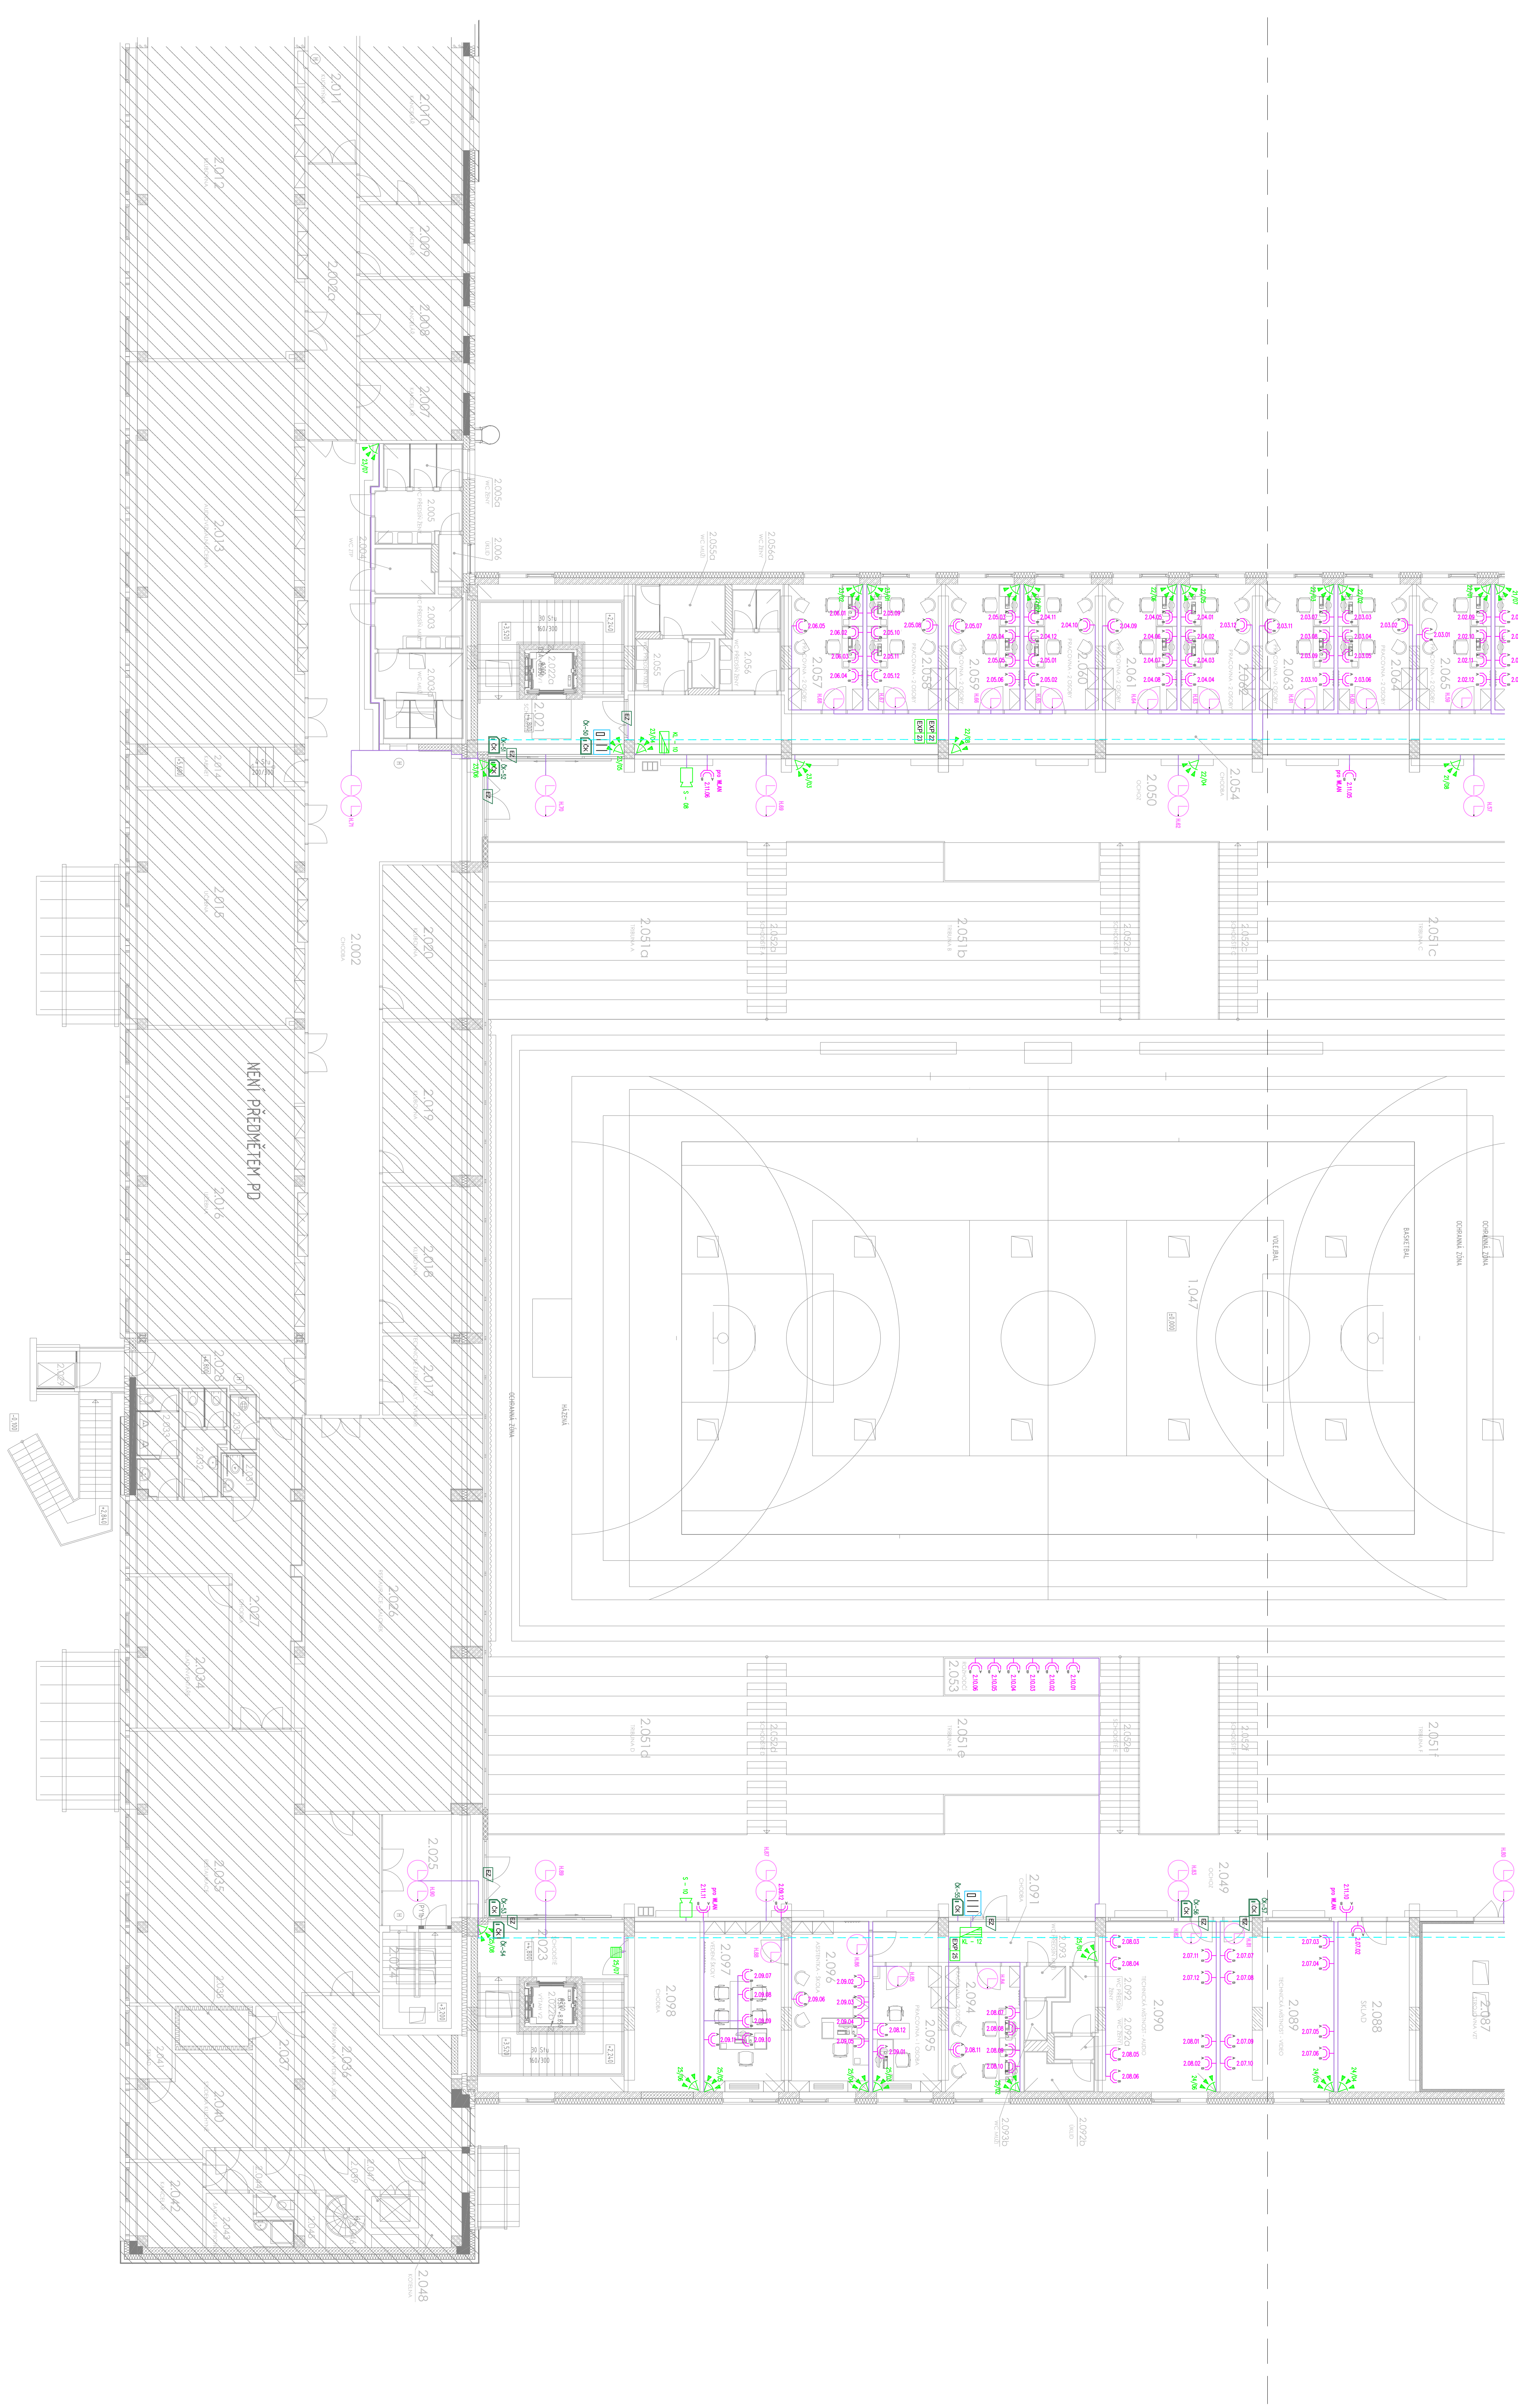


[illegible]

D.1.4. ELEKTROTECHNICKÉ KOMUNIKACE		NÁZEV PRŮMYSLU NÁZEV VÝROBKU
Rekonstrukce sportovních hal UP v Olomouci		NÁZEV PRŮMYSLU NÁZEV VÝROBKU
SLP - 2.NP - část A		NÁZEV PRŮMYSLU NÁZEV VÝROBKU
1:100		NÁZEV PRŮMYSLU NÁZEV VÝROBKU
D.1.4.4.4		NÁZEV PRŮMYSLU NÁZEV VÝROBKU