

název akce

**NÁVRH INTERIÉROVÉHO VYBAVENÍ
ŽIŽKOVO NÁMĚSTÍ 5**

Pedagogická fakulta Univerzity Palackého v Olomouci

zadavatel

Pedagogická fakulta Univerzity Palackého v Olomouci
Žižkovo nám. 5
779 00 Olomouc
IČ: 61989592

zpracovatel

STUDIOPAB S.R.O.
Šantova 657/8, 779 00 Olomouc
IČ: 039 15 221
www.studiopab.cz


Ing. arch. Jana Pospíšilová
Mgr. Ing. arch. Jan Pospíšil
Ing. arch. Tomáš Machovský

p

VÝKRESOVÁ ČÁST

datum

XI 2023

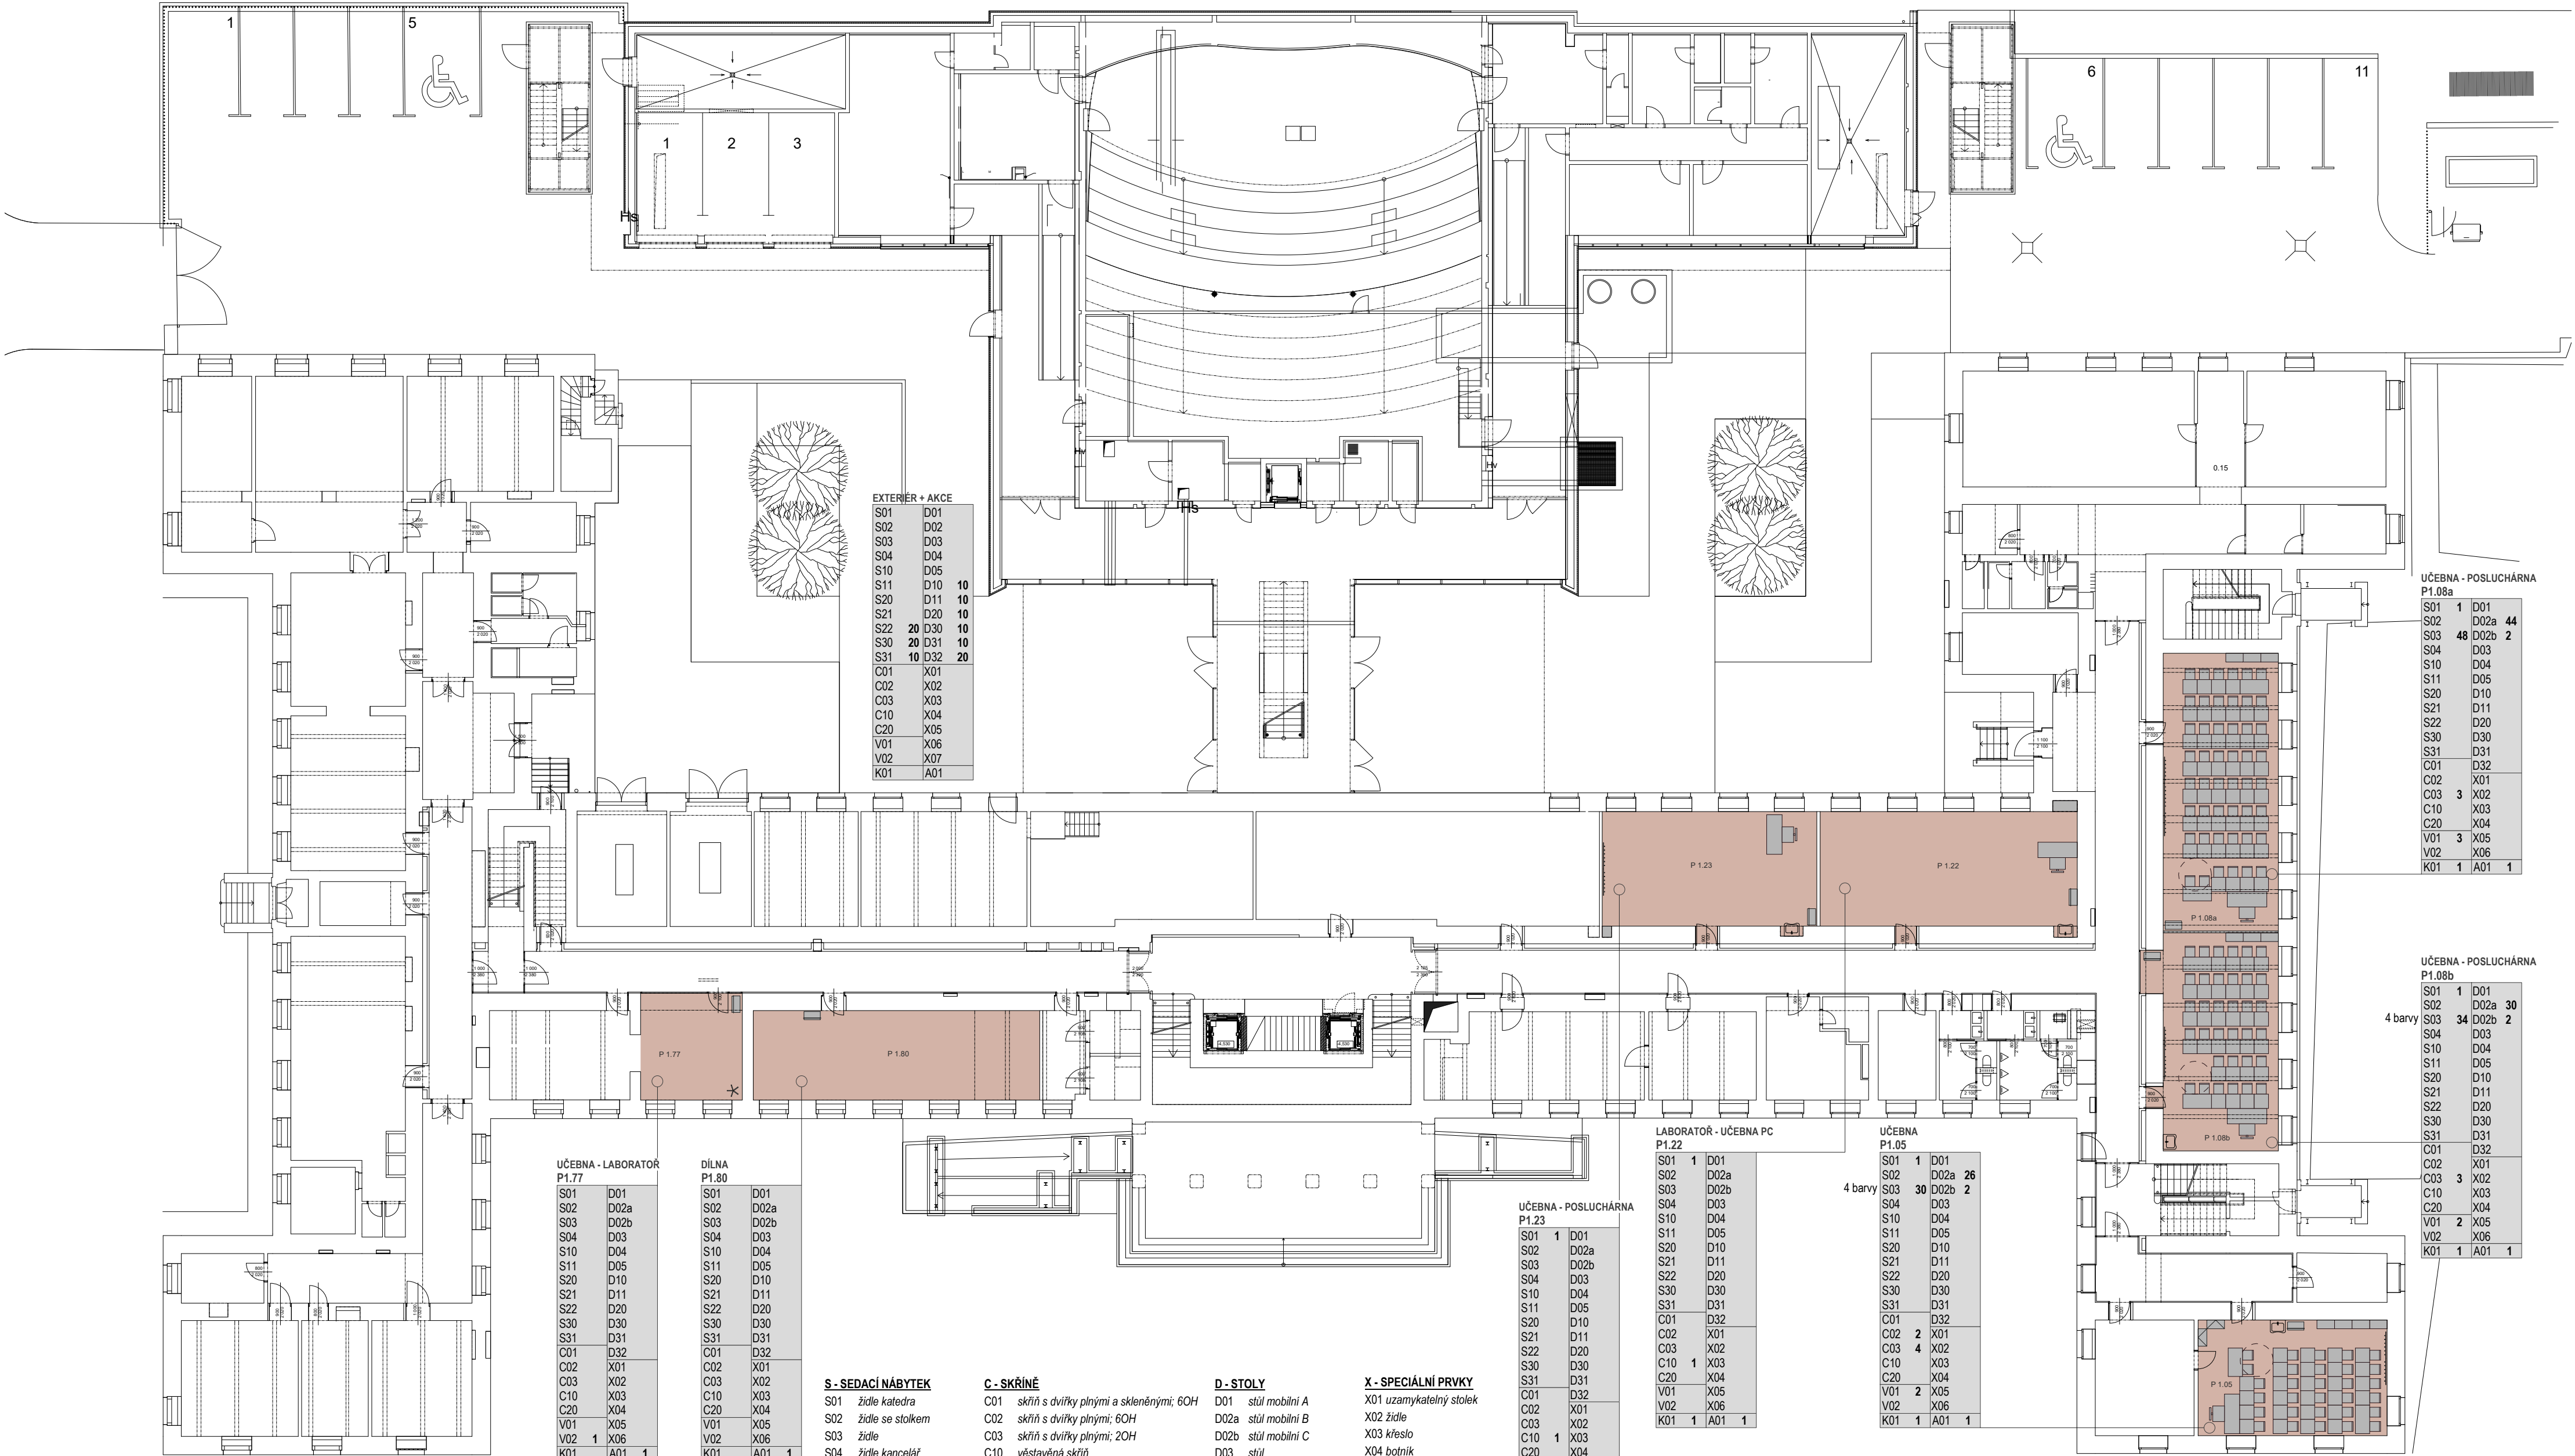

EXTERIER + AKCE		
S01	D01	
S02	D02	
S03	D03	
S04	D04	
S10	D05	
S20	D10	10
S21	D11	10
S22	D20	10
S22	D30	10
S30	D31	10
S31	D32	20
C01	X01	
C02	X02	
C03	X03	
C10	X04	
C20	X05	
V01	X06	
V02	X07	
K01	A01	

UČEBNA - POSLUCHÁRNA P1.08a		
S01	1	D01
S02		D02a 44
S03	48	D02b 2
S04		D03
S10		D04
S20		D05
S21		D10
S22		D11
S22		D20
S30		D30
S31		D31
C01		D32
C02		X01
C03	3	X02
C10		X03
C20		X04
V01	3	X05
V02		X06
K01	1	A01 1

UČEBNA - POSLUCHÁRNA P1.08b		
S01	1	D01
S02		D02a 30
S03	34	D02b 2
S04		D03
S10		D04
S11		D05
S20		D10
S21		D11
S22		D20
S30		D30
S31		D31
C01		D32
C02		X01
C03	3	X02
C10		X03
C20		X04
V01	2	X05
V02		X06
K01	1	A01 1

UČEBNA - LABORATOR P1.77		
S01	D01	
S02	D02a	
S03	D02b	
S04	D03	
S10	D04	
S11	D05	
S20	D10	
S21	D11	
S22	D20	
S30	D30	
S31	D31	
C01	D32	
C02	X01	
C03	X02	
C10	X03	
C20	X04	
V01	X05	
V02	1	X06
K01	A01	1

DÍLNA P1.80		
S01	D01	
S02	D02a	
S03	D02b	
S04	D03	
S10	D04	
S11	D05	
S20	D10	
S21	D11	
S22	D20	
S30	D30	
S31	D31	
C01	D32	
C02	X01	
C03	X02	
C10	X03	
C20	X04	
V01	X05	
V02	X06	
K01	A01	1

S - SEDACÍ NÁBYTEK

S01	židle katedra
S02	židle se stolem
S03	židle
S04	židle kancelář
S10	sedáčka dvoumístná
S11	sedáčka dvoumístná AKU
S20	křeslo jednomístné
S21	křeslo jednomístné AKU
S22	křesílko exteriérové
S30	sedací lavice exteriérová
S31	sedací vak

C - SKŘÍNĚ

C01	skříň s dvířky plnými a skleněnými; 60H
C02	skříň s dvířky plnými; 60H
C03	skříň s dvířky plnými; 20H
C10	věšavěná skříň
C20	mobilitní kontejner

D - STOLY

D01	stůl mobilní A
D02a	stůl mobilní B
D02b	stůl mobilní C
D03	stůl
D04	stůl kancelář
D05	stůl PC
D10	skládací stůl koktejl.
D11	skládací stůl catering.
D20	stůl exteriérový
D30	návek stůl koktejl.
D31	návek stůl catering.
D32	puf

V - VĚŠÁKY

V01	věšák nástěnný
V02	věšák volně stojící

X - SPECIÁLNÍ PRVKY

X01	uzamykatelný stůl
X02	židle
X03	křeslo
X04	botník
X05	kuchyňka
X06	slavnostní katedra

K - KATEDRY

K01	katedra
-----	---------

A - DOPLŇKY

A01	odpadkový koš na tříděný odpad
-----	--------------------------------

LABORATOR - UČEBNA PC P1.22		
S01	1	D01
S02		D02a
S03		D02b
S04		D03
S10		D04
S11		D05
S20		D10
S21		D11
S22		D20
S30		D30
S31		D31
C01		D32
C02		X01
C03		X02
C10	1	X03
C20		X04
V01		X05
V02		X06
K01	1	A01 1

UČEBNA P1.05		
S01	1	D01
S02		D02a
S03	30	D02b 2
S04		D03
S10		D04
S11		D05
S20		D10
S21		D11
S22		D20
S30		D30
S31		D31
C01		D32
C02	2	X01
C03	4	X02
C10		X03
C20		X04
V01	2	X05
V02		X06
K01	1	A01 1

NÁVRH INTERIÉROVÉHO VYBAVENÍ ŽIŽKOVO NÁMĚSTÍ 5

Pedagogická fakulta Univerzity Palackého v Olomouci

zadavatel
Pedagogická fakulta Univerzity Palackého v Olomouci
Žižkovo nám. 5
779 00 Olomouc
IČ: 61989592


zpracovatel
STUDIOPAB S.R.O.
Šantova 657/8, 779 00 Olomouc
IČ: 039 15 221
www.studiopab.cz

Ing. arch. Jana Pospíšilová
Mgr. Ing. arch. Jan Pospíšil
Ing. arch. Tomáš Machovský


návrh rozmístění 1.pp

mřítko
1 : 200

datum
XI 2023

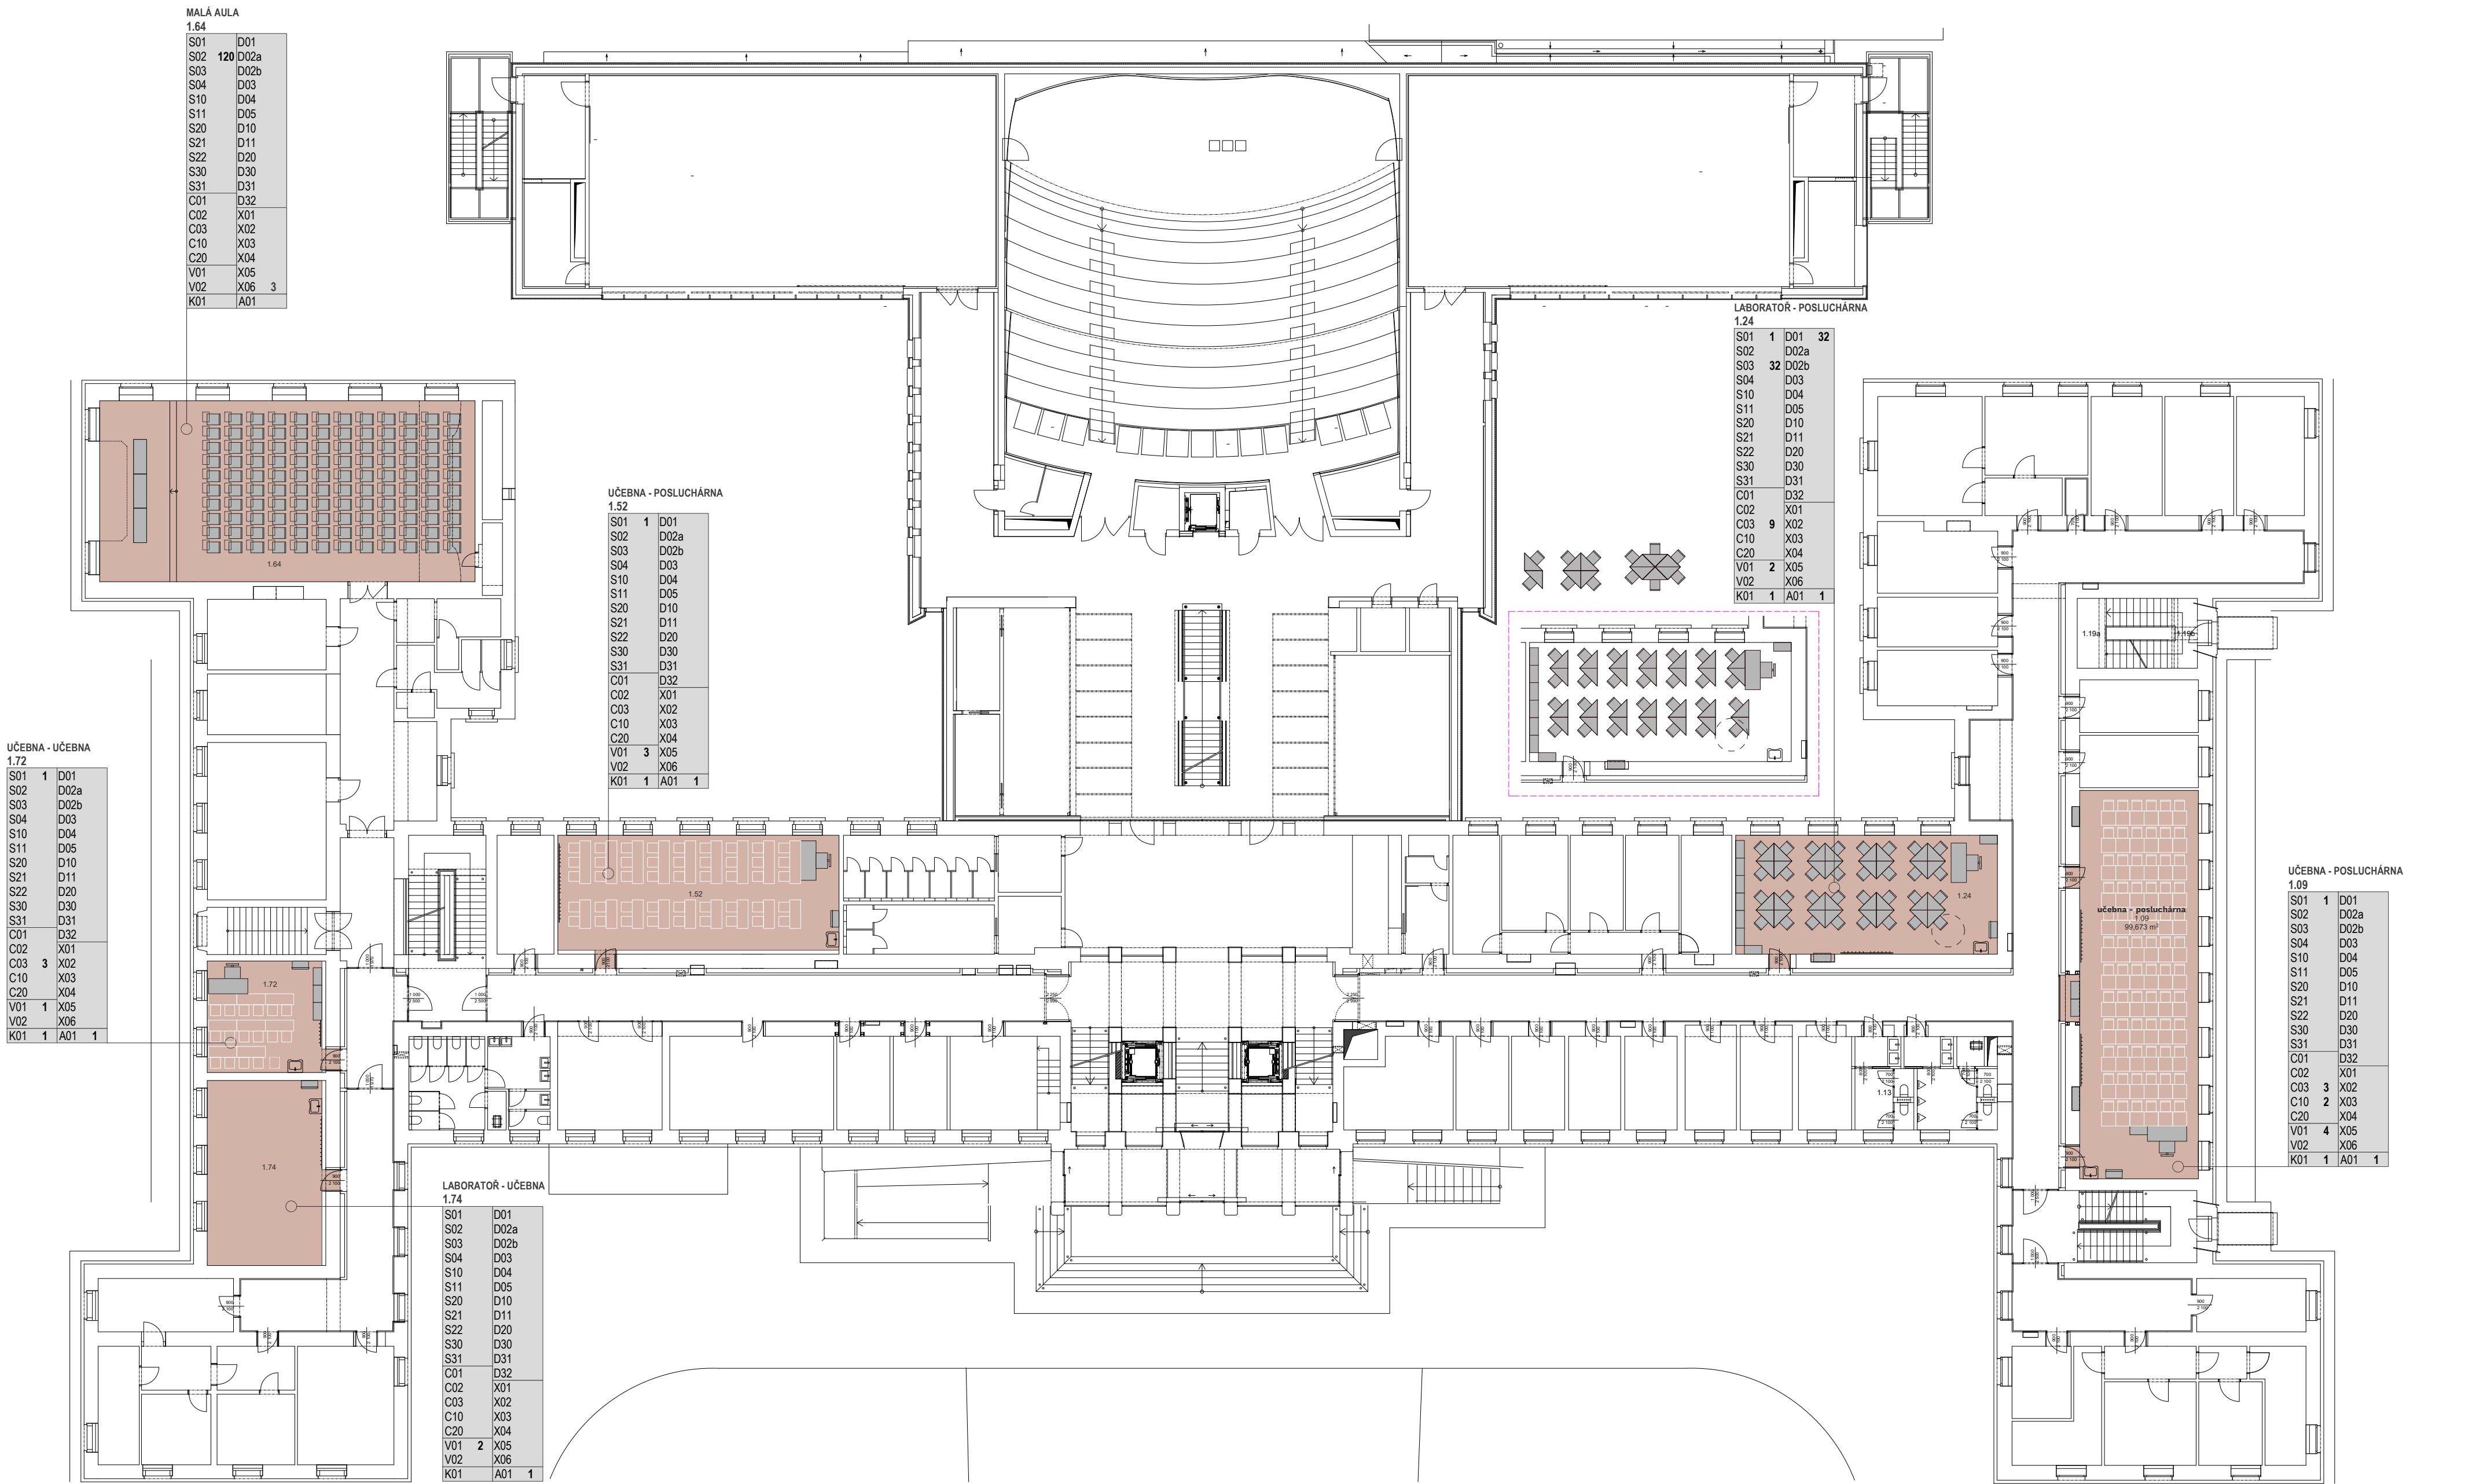

- S - SEDACÍ NÁBYTEK**
S01 židle katedra
S02 židle se stolem
S03 židle
S04 židle kancelář
S10 sedačka dvoumístná
S11 sedačka dvoumístná AKU
S20 křeslo jednomístné
S21 křeslo jednomístné AKU
S22 křesílko exteriérové
S30 sedací lavice exteriérová
S31 sedací vak
- C - SKŘÍNĚ**
C01 skříň s dvířky plnými a skleněnými; 60H
C02 skříň s dvířky plnými; 60H
C03 skříň s dvířky plnými; 20H
C10 věšavěná skříň
C20 mobilní kontejner
- D - STOLY**
D01 stůl mobilní A
D02a stůl mobilní B
D02b stůl mobilní C
D03 stůl
D04 stůl kancelář
D05 stůl PC
D10 skládací stůl koktejl.
D11 skládací stůl catering.
D20 stůl exteriérový
D30 návlek stůl koktejl.
D31 návlek stůl catering.
D32 puf
- X - SPECIÁLNÍ PRVKY**
X01 uzamykatelný stůl
X02 židle
X03 křeslo
X04 botník
X05 kuchyňka
X06 slavnostní katedra
- K - KATEDRY**
K01 katedra
- A - DOPLŇKY**
A01 odpadkový koš na tříděný odpad

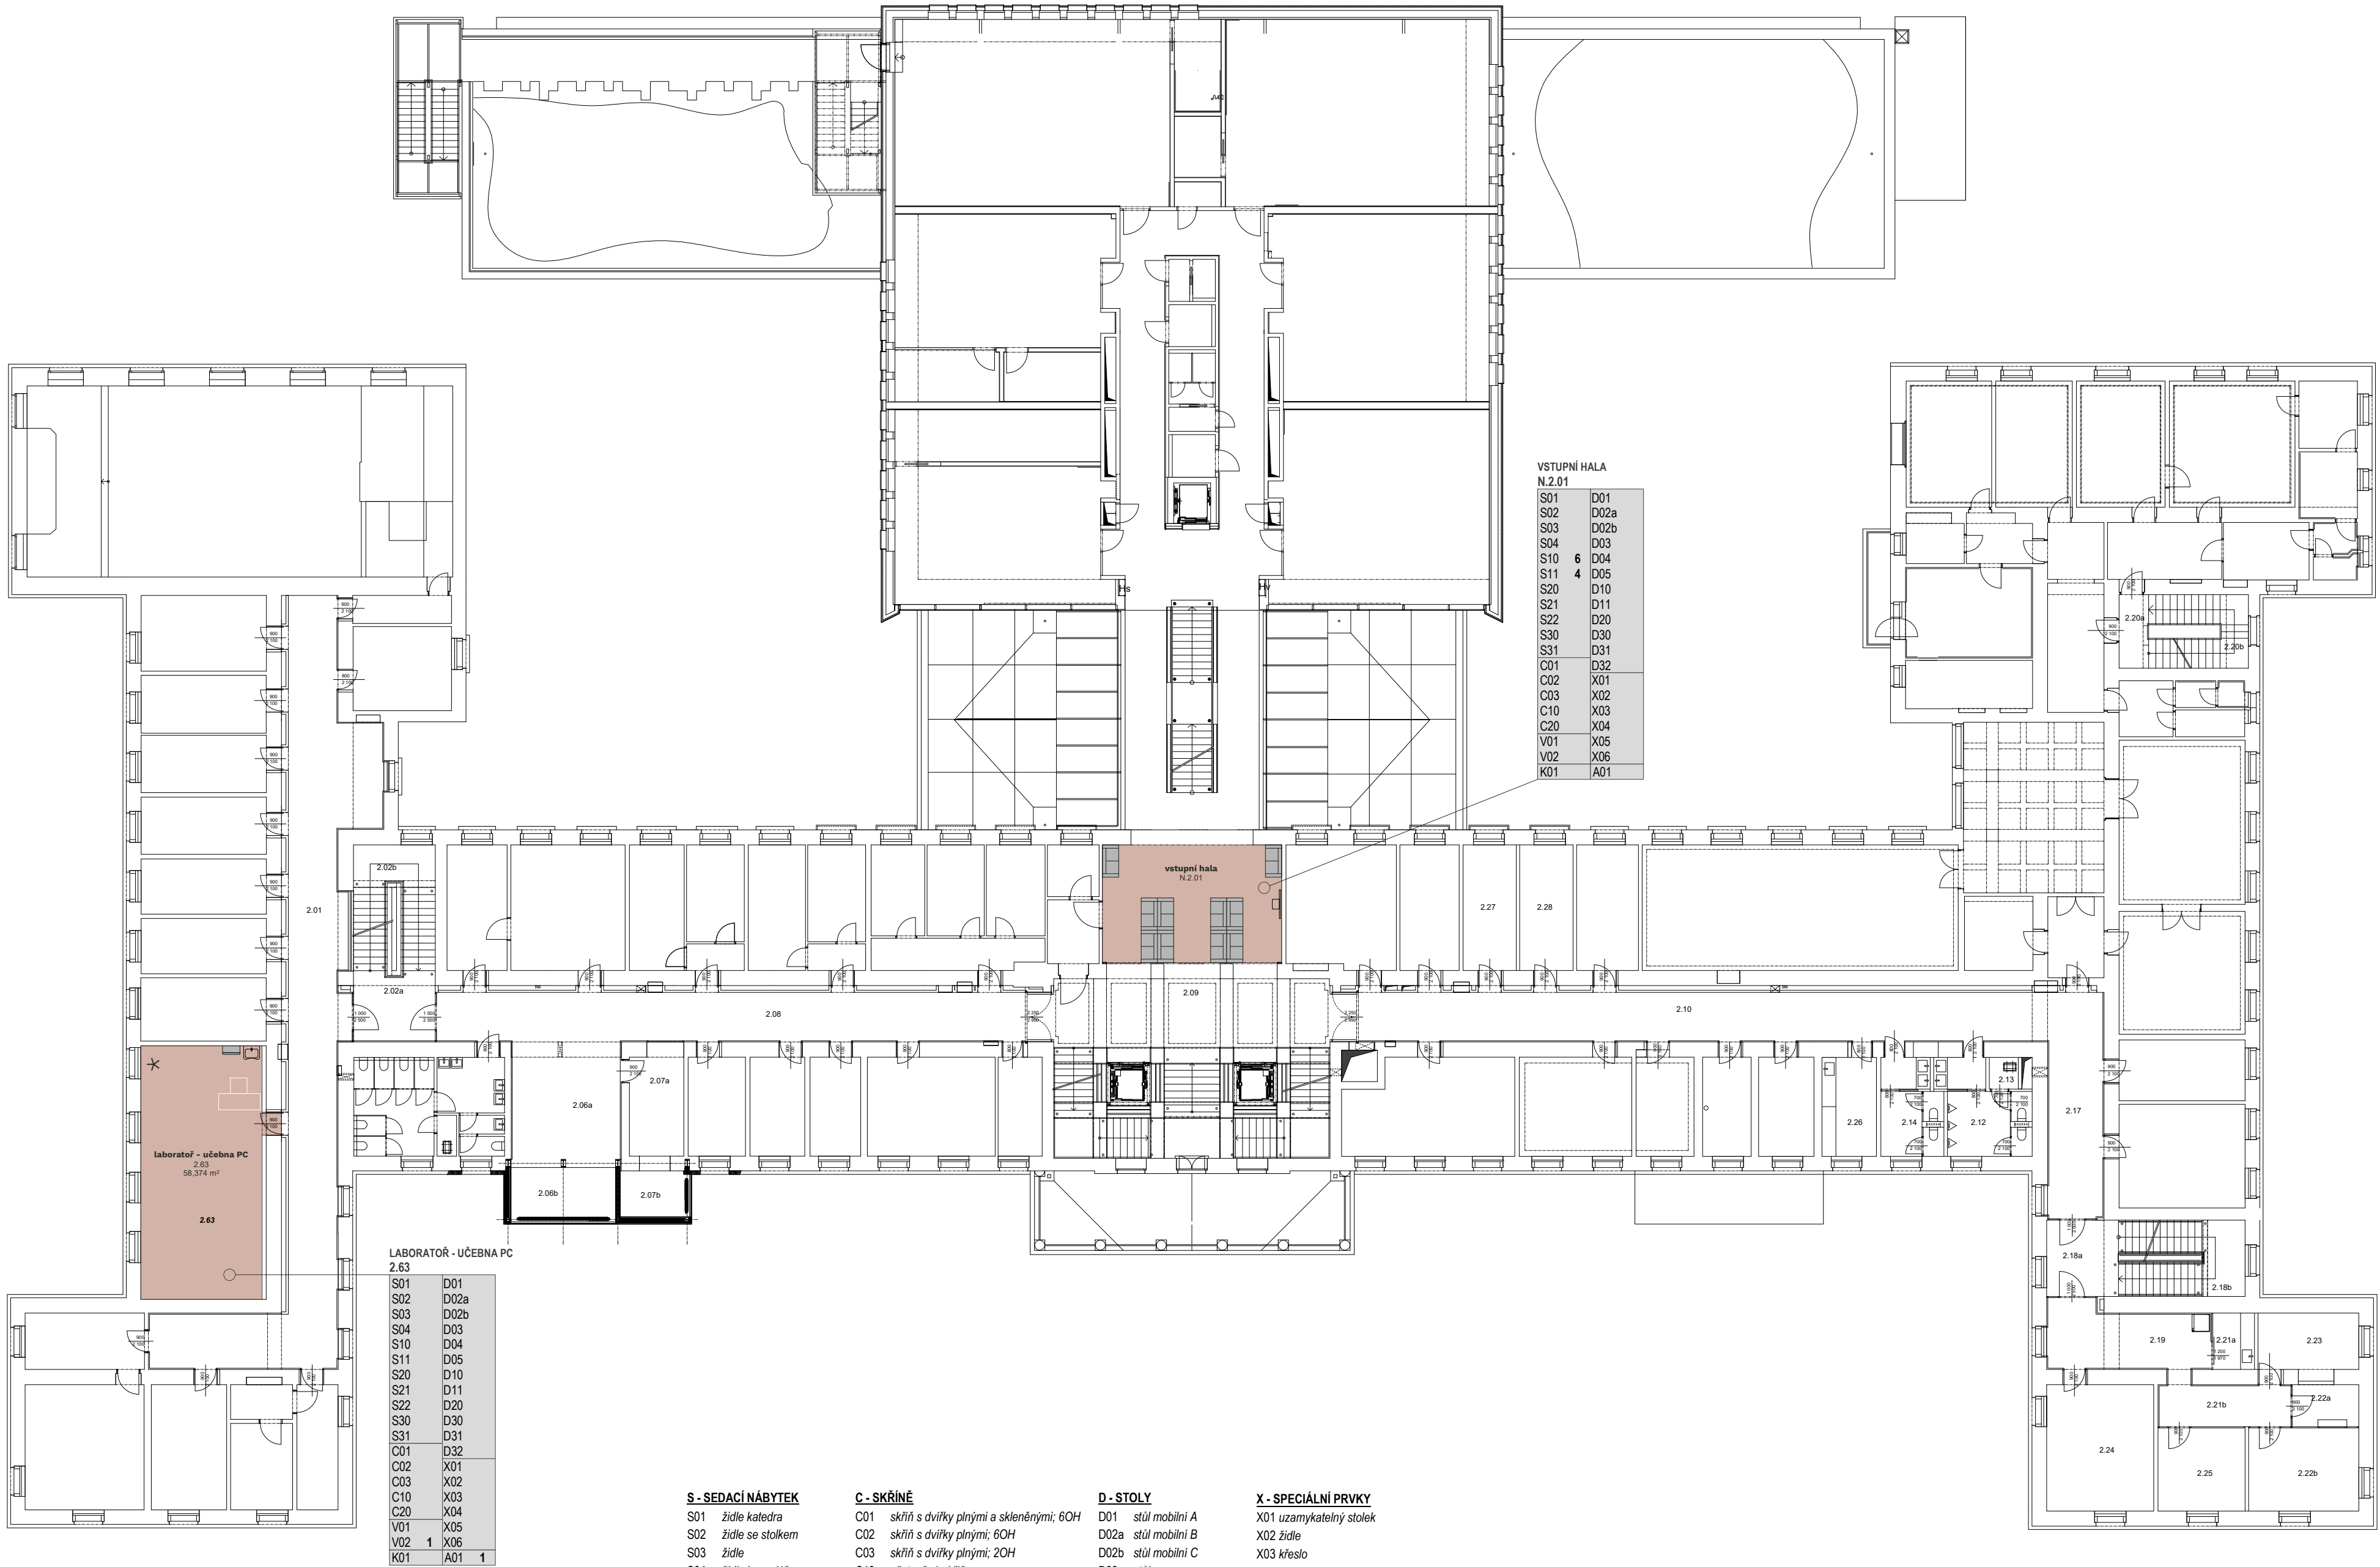

S - SEDACÍ NÁBYTEK

- S01 židle katedra
S02 židle se stolem
S03 židle
S04 židle kancelář
S10 sedačka dvoumístná
S11 sedačka dvoumístná AKU
S20 křeslo jednomístné
S21 křeslo jednomístné AKU
S22 křesílko exteriérové
S30 sedací lavice exteriérová
S31 sedací vak

C - SKŘÍNĚ

- C01 skříň s dvířky plnými a skleněnými; 60H
C02 skříň s dvířky plnými; 60H
C03 skříň s dvířky plnými; 20H
C10 věšavěná skříň
C20 mobilní kontejner

V - VĚŠÁKY

- V01 věšák nástěnný
V02 věšák volně stojící

D - STOLY

- D01 stůl mobilní A
D02a stůl mobilní B
D02b stůl mobilní C
D03 stůl
D04 stůl kancelář
D05 stůl PC
D10 skládací stůl koktejl.
D11 skládací stůl catering.
D20 stůl exteriérový
D30 nábytek stůl koktejl.
D31 nábytek stůl catering.
D32 puf

X - SPECIÁLNÍ PRVKY

- X01 uzamykatelný stůl
X02 židle
X03 křeslo
X04 botník
X05 kuchyňka
X06 slavnostní katedra

K - KATEDRY

- K01 katedra

A - DOPLŇKY

- A01 odpadkový koš na tříděný odpad

NÁVRH INTERIÉROVÉHO VYBAVENÍ
ŽIŽKOVO NÁMĚSTÍ 5
Pedagogická fakulta Univerzity Palackého v Olomouci

zadavatel
Pedagogická fakulta Univerzity Palackého v Olomouci
Žižkovo nám. 5
779 00 Olomouc
IČ: 61989592

zpracovatel
STUDIO PAB S.R.O.
Šantova 657/8, 779 00 Olomouc
IČ: 039 15 221
www.studiopab.cz

Ing. arch. Jana Pospíšilová
Mgr. Ing. arch. Jan Pospíšil
Ing. arch. Tomáš Machovský

návrh rozmístění 2.p

mřítko
1 : 200

datum
XI 2023

- S - SEDACÍ NÁBYTEK

S01 židle katedra
S02 židle se stolem
S03 židle
S04 židle kancelář
S10 sedačka dvoumístná
S11 sedačka dvoumístná AKU
S20 křeslo jednomístné
S21 křeslo jednomístné AKU
S22 křeslo exteriérové
S30 sedací lavice exteriérová
S31 sedací vak
- C - SKŘÍNĚ

C01 skříň s dvířky plnými a skleněnými; 60H
C02 skříň s dvířky plnými; 60H
C03 skříň s dvířky plnými; 20H
C10 věšavěná skříň
C20 mobilní kontejner

V - VĚŠÁKY

V01 věšák nástěnný
V02 věšák volně stojící
- D - STOLY

D01 stůl mobilní A
D02a stůl mobilní B
D02b stůl mobilní C
D03 stůl
D04 stůl kancelář
D05 stůl PC
D10 skládací stůl koktejl.
D11 skládací stůl catering.
D20 stůl exteriérový
D30 návlek stůl koktejl.
D31 návlek stůl catering.
D32 puf
- X - SPECIÁLNÍ PRVKY


X01 uzamykatelný stůl
X02 židle
X03 křeslo
X04 botník
X05 kuchyňka
X06 slavnostní katedra

K - KATEDRY

K01 katedra

A - DOPLŇKY

A01 odpadkový koš na tříděný odpad

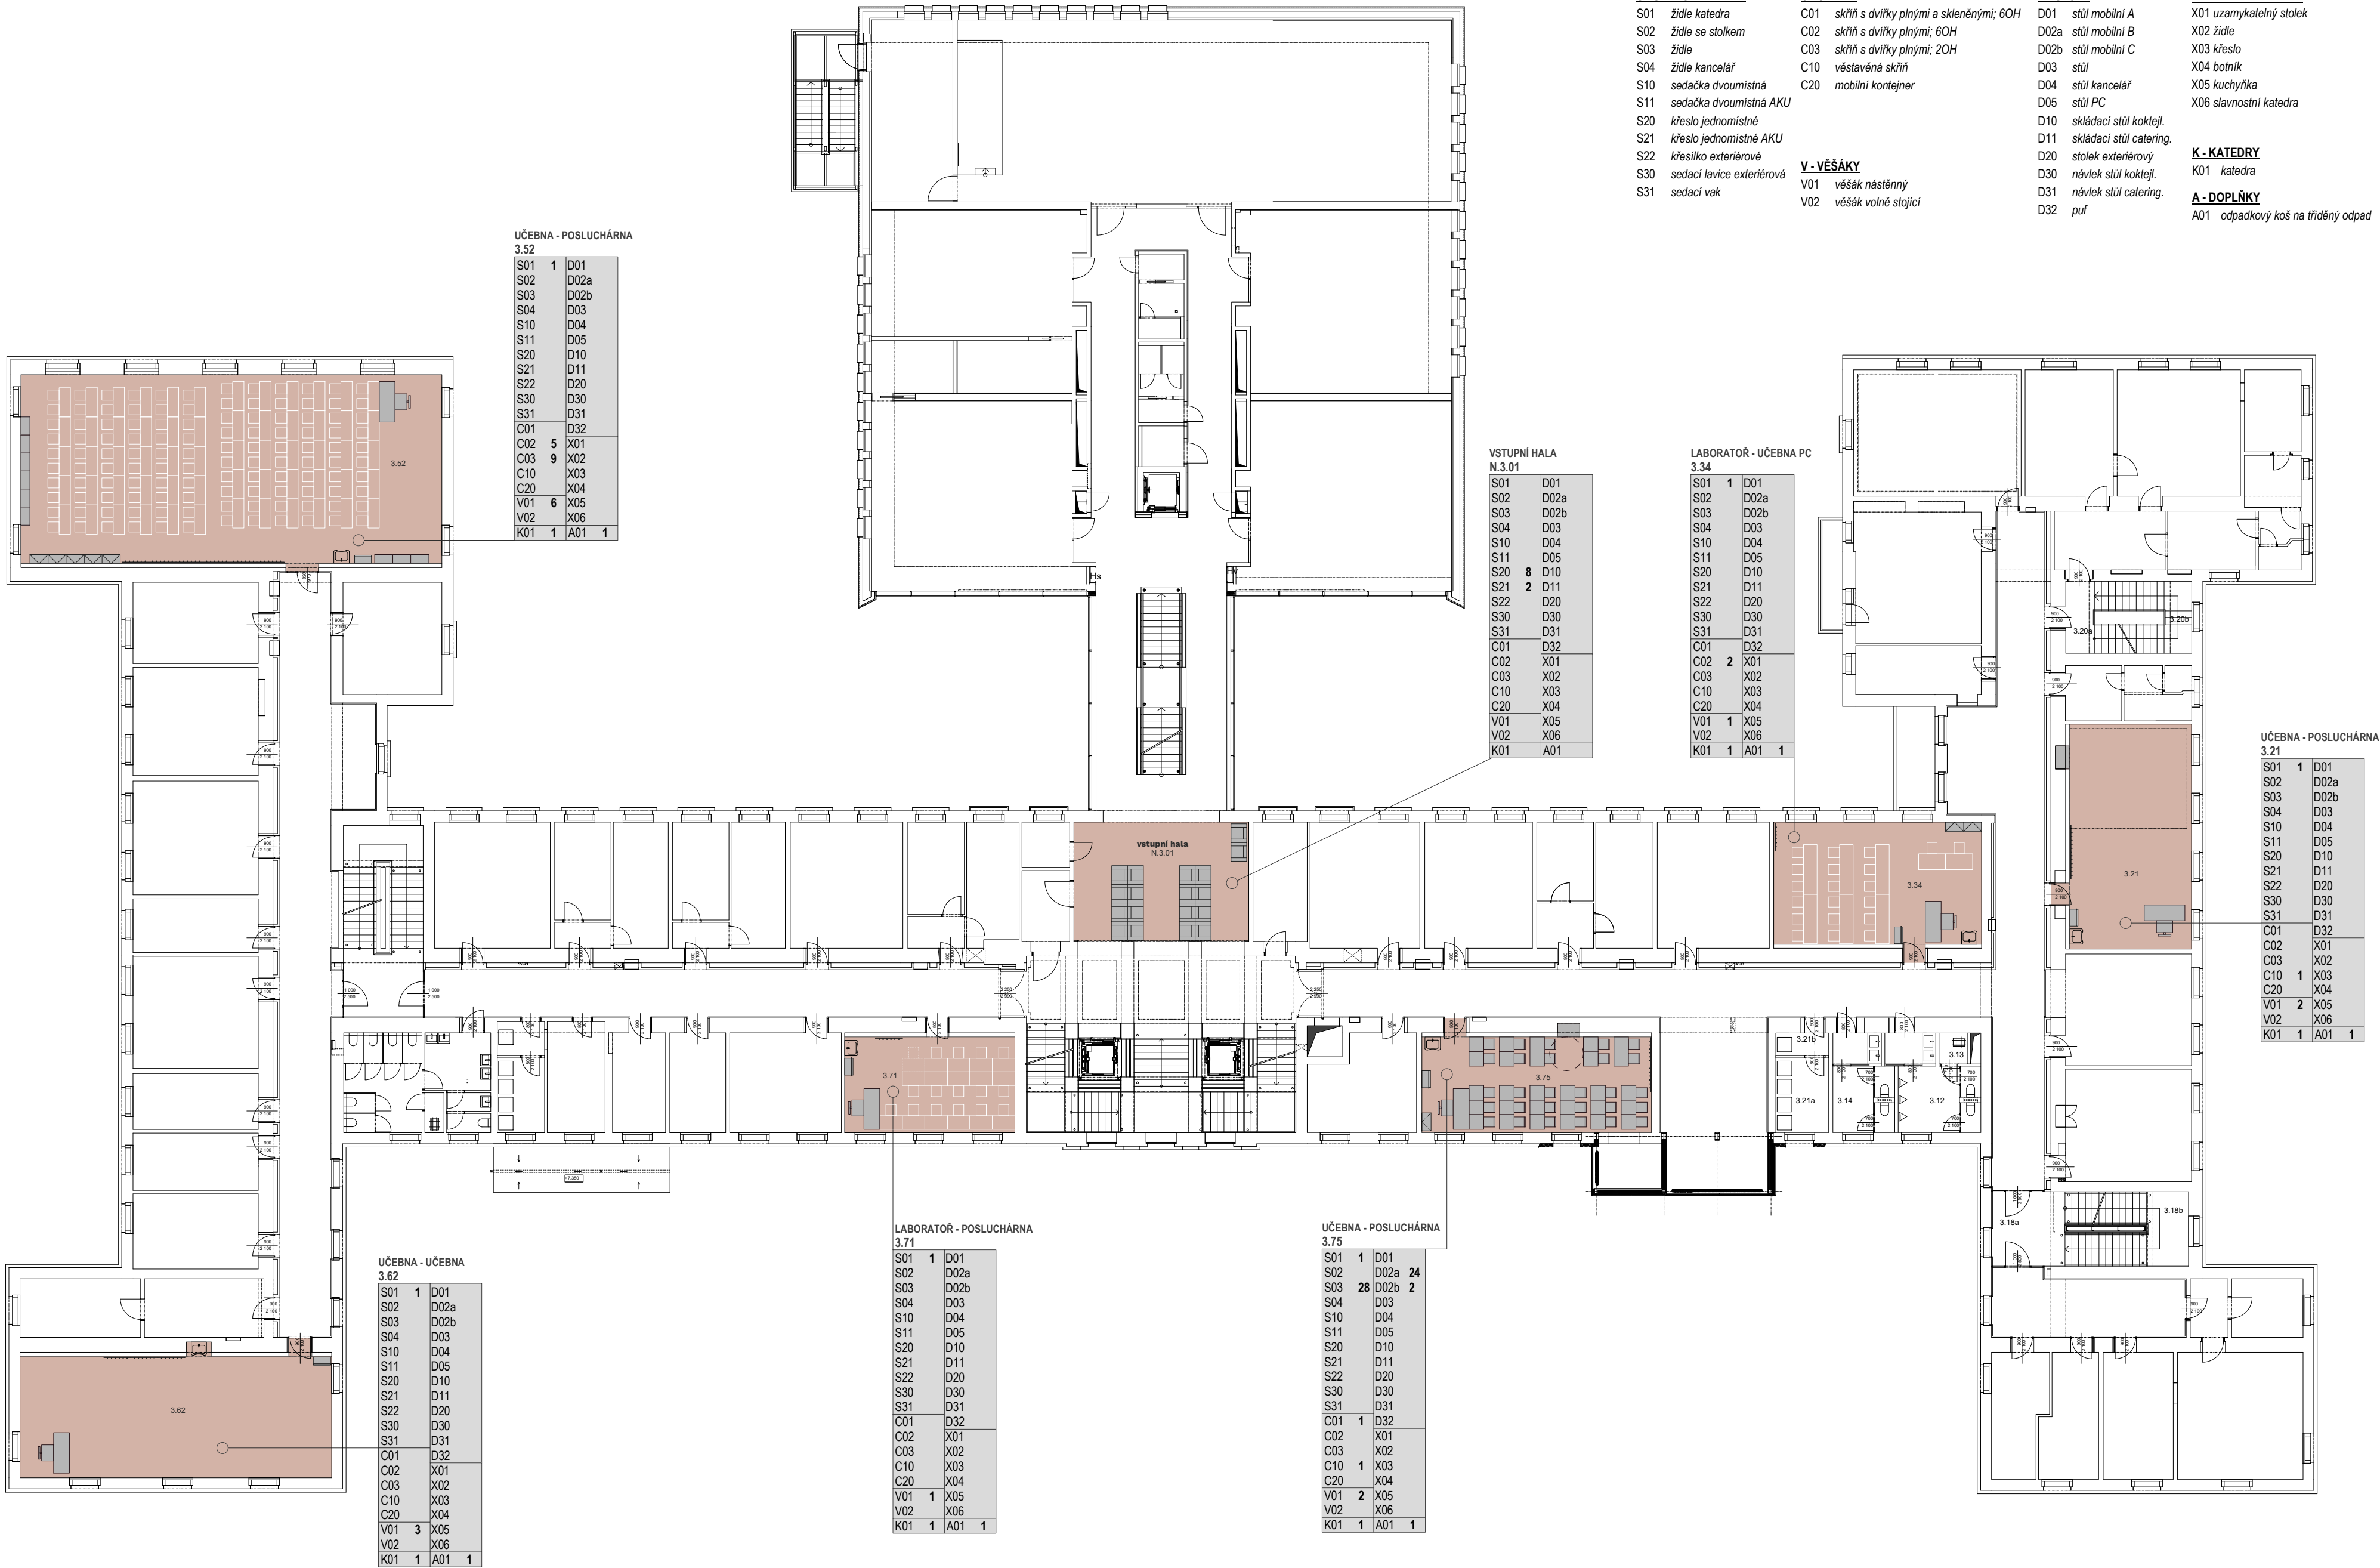

UČEBNA - UČEBNA 4.73				
S01	1	D01		
S02		D02a	21	
S03	25	D02b	2	
S04		D03		
S10		D04		
S11		D05		
S20		D10		
S21		D11		
S22		D20		
S30		D30		
S31		D31		
C01		D32		
C02		X01		
C03	3	X02		
C10		X03		
C20		X04		
V01	2	X05		
V02		X06		
K01	1	A01	1	

UČEBNA - UČEBNA 4.75				
S01	1	D01		
S02		D02a		
S03		D02b		
S04		D03		
S10		D04		
S11		D05		
S20		D10		
S21		D11		
S22		D20		
S30		D30		
S31		D31		
C01		D32		
C02		X01		
C03		X02		
C10		X03		
C20		X04		
V01	6	X05		
V02		X06		
K01	1	A01	1	

UČEBNA - UČEBNA 4.65				
S01		D01	15	
S02		D02a		
S03	15	D02b		
S04		D03		
S10		D04		
S11		D05		
S20		D10		
S21		D11		
S22		D20		
S30		D30		
S31		D31		
C01		D32		
C02		X01	1	
C03	2	X02		
C10		X03		
C20		X04		
V01		X05		
V02		X06		
K01		A01		

UČEBNA - POSLUCHÁRNA 4.72				
S01	1	D01		
S02		D02a		
S03		D02b		
S04		D03		
S10		D04		
S11		D05		
S20		D10		
S21		D11		
S22		D20		
S30		D30		
S31		D31		
C01		D32		
C02	2	X01		
C03	1	X02		
C10		X03		
C20		X04		
V01	2	X05		
V02		X06		
K01	1	A01	1	

UČEBNA - POSLUCHÁRNA 4.71				
S01	1	D01		
S02		D02a		
S03	30	D02b		
S04		D03	15	
S10		D04		
S11		D05		
S20		D10		
S21		D11		
S22		D20		
S30		D30		
S31		D31		
C01		D32		
C02		X01		
C03	1	X02		
C10		X03		
C20		X04		
V01	2	X05		
V02		X06		
K01	1	A01	1	

LABORATOR - POSLUCHÁRNA 4.68				
S01	1	D01		
S02		D02a		
S03	70	D02b		
S04		D03	33	
S10		D04		
S11		D05		
S20		D10		
S21		D11		
S22		D20		
S30		D30		
S31		D31		
C01		D32		
C02	2	X01		
C03	2	X02		
C10	1	X03		
C20		X04		
V01	3	X05		
V02		X06		
K01	1	A01	1	

LABORATOR - POSLUCHÁRNA 4.47				
S01	1	D01		
S02		D02a		
S03	24	D02b		
S04		D03	12	
S10		D04		
S11		D05		
S20		D10		
S21		D11		
S22		D20		
S30		D30		
S31		D31		
C01		D32		
C02		X01		
C03	3	X02		
C10		X03		
C20		X04		
V01	2	X05		
V02		X06		
K01	1	A01	1	

S - SEDACÍ NÁBYTEK	
S01	židle katedra
S02	židle se stolem
S03	židle
S04	židle kancelář
S10	sedáčka dvoumístná
S11	sedáčka dvoumístná AKU
S20	křeslo jednomístné
S21	křeslo jednomístné AKU
S22	křesílko exteriérové
S30	sedací lavice exteriérová
S31	sedací vak

C - SKŘÍNĚ	
C01	skříň s dvířky plnými a skleněnými; 60H
C02	skříň s dvířky plnými; 60H
C03	skříň s dvířky plnými; 20H
C10	věšavěná skříň
C20	mobilní kontejner

V - VĚŠÁKY	
V01	věšák nástěnný
V02	věšák volně stojící

D - STOLY	
D01	stůl mobilní A
D02a	stůl mobilní B
D02b	stůl mobilní C
D03	stůl
D04	stůl kancelář
D05	stůl PC
D10	skládací stůl koktejl.
D11	skládací stůl catering.
D20	stůl exteriérový
D30	návek stůl koktejl.
D31	návek stůl catering.
D32	puf

X - SPECIÁLNÍ PRVKY	
X01	uzamykatelný stolek
X02	židle
X03	křeslo
X04	botník
X05	kuchyňka
X06	slavnostní katedra

K - KATEDRY	
K01	katedra

A - DOPLŇKY	
A01	odpadkový koš na tříděný odpad

UČEBNA - POSLUCHÁRNA 4.31				
S01	1	D01		
S02		D02a		
S03		D02b		
S04		D03		
S10		D04		
S11		D05		
S20		D10		
S21		D11		
S22		D20		
S30		D30		
S31		D31		
C01		D32		
C02	2	X01		
C03	1	X02	3	
C10		X03	2	
C20		X04	1	
V01	2	X05		
V02		X06		
K01	1	A01	1	

UČEBNA - POSLUCHÁRNA 4.11				
S01	1	D01		
S02		D02a		
S03		D02b		
S04		D03		
S10		D04		
S11		D05		
S20		D10		
S21		D11		
S22		D20		
S30		D30		
S31		D31		
C01	1	D32		
C02		X01		
C03		X02		
C10		X03		
C20		X04		
V01	1	X05		
V02		X06		
K01	1	A01	1	

UČEBNA - POSLUCHÁRNA 4.13				
S01	1	D01		
S02		D02a		
S03		D02b		
S04		D03		
S10		D04		
S11		D05		
S20		D10		
S21		D11		
S22		D20		
S30		D30		
S31		D31		
C01	4	D32		
C02	1	X01		
C03		X02		
C10		X03		
C20		X04		
V01	2	X05		
V02		X06		
K01	1	A01	1	

NÁVRH INTERIÉROVÉHO VYBAVENÍ
ŽIŽKOVO NÁMĚSTÍ 5
Pedagogická fakulta Univerzity Palackého v Olomouci

zadavatel
Pedagogická fakulta Univerzity Palackého v Olomouci
Žižkovo nám. 5
779 00 Olomouc
IČ: 61989592

zpracovatel
STUDIO PAB S.R.O.
Šantova 657/8, 779 00 Olomouc
Mgr. Ing. arch. Jan Pospíšil
www.studiopab.cz

Ing. arch. Jana Pospíšilová
Mgr. Ing. arch. Jan Pospíšil
Ing. arch. Tomáš Machovský

název výkresu
návrh rozmístění 4.np
mřížko
1 : 200
datum
XI 2023

