


Číslo	název místnosti	m2	světlá výška m
3.07	studijní	56,1	2,83
3.08	proděkan	27,9	2,95

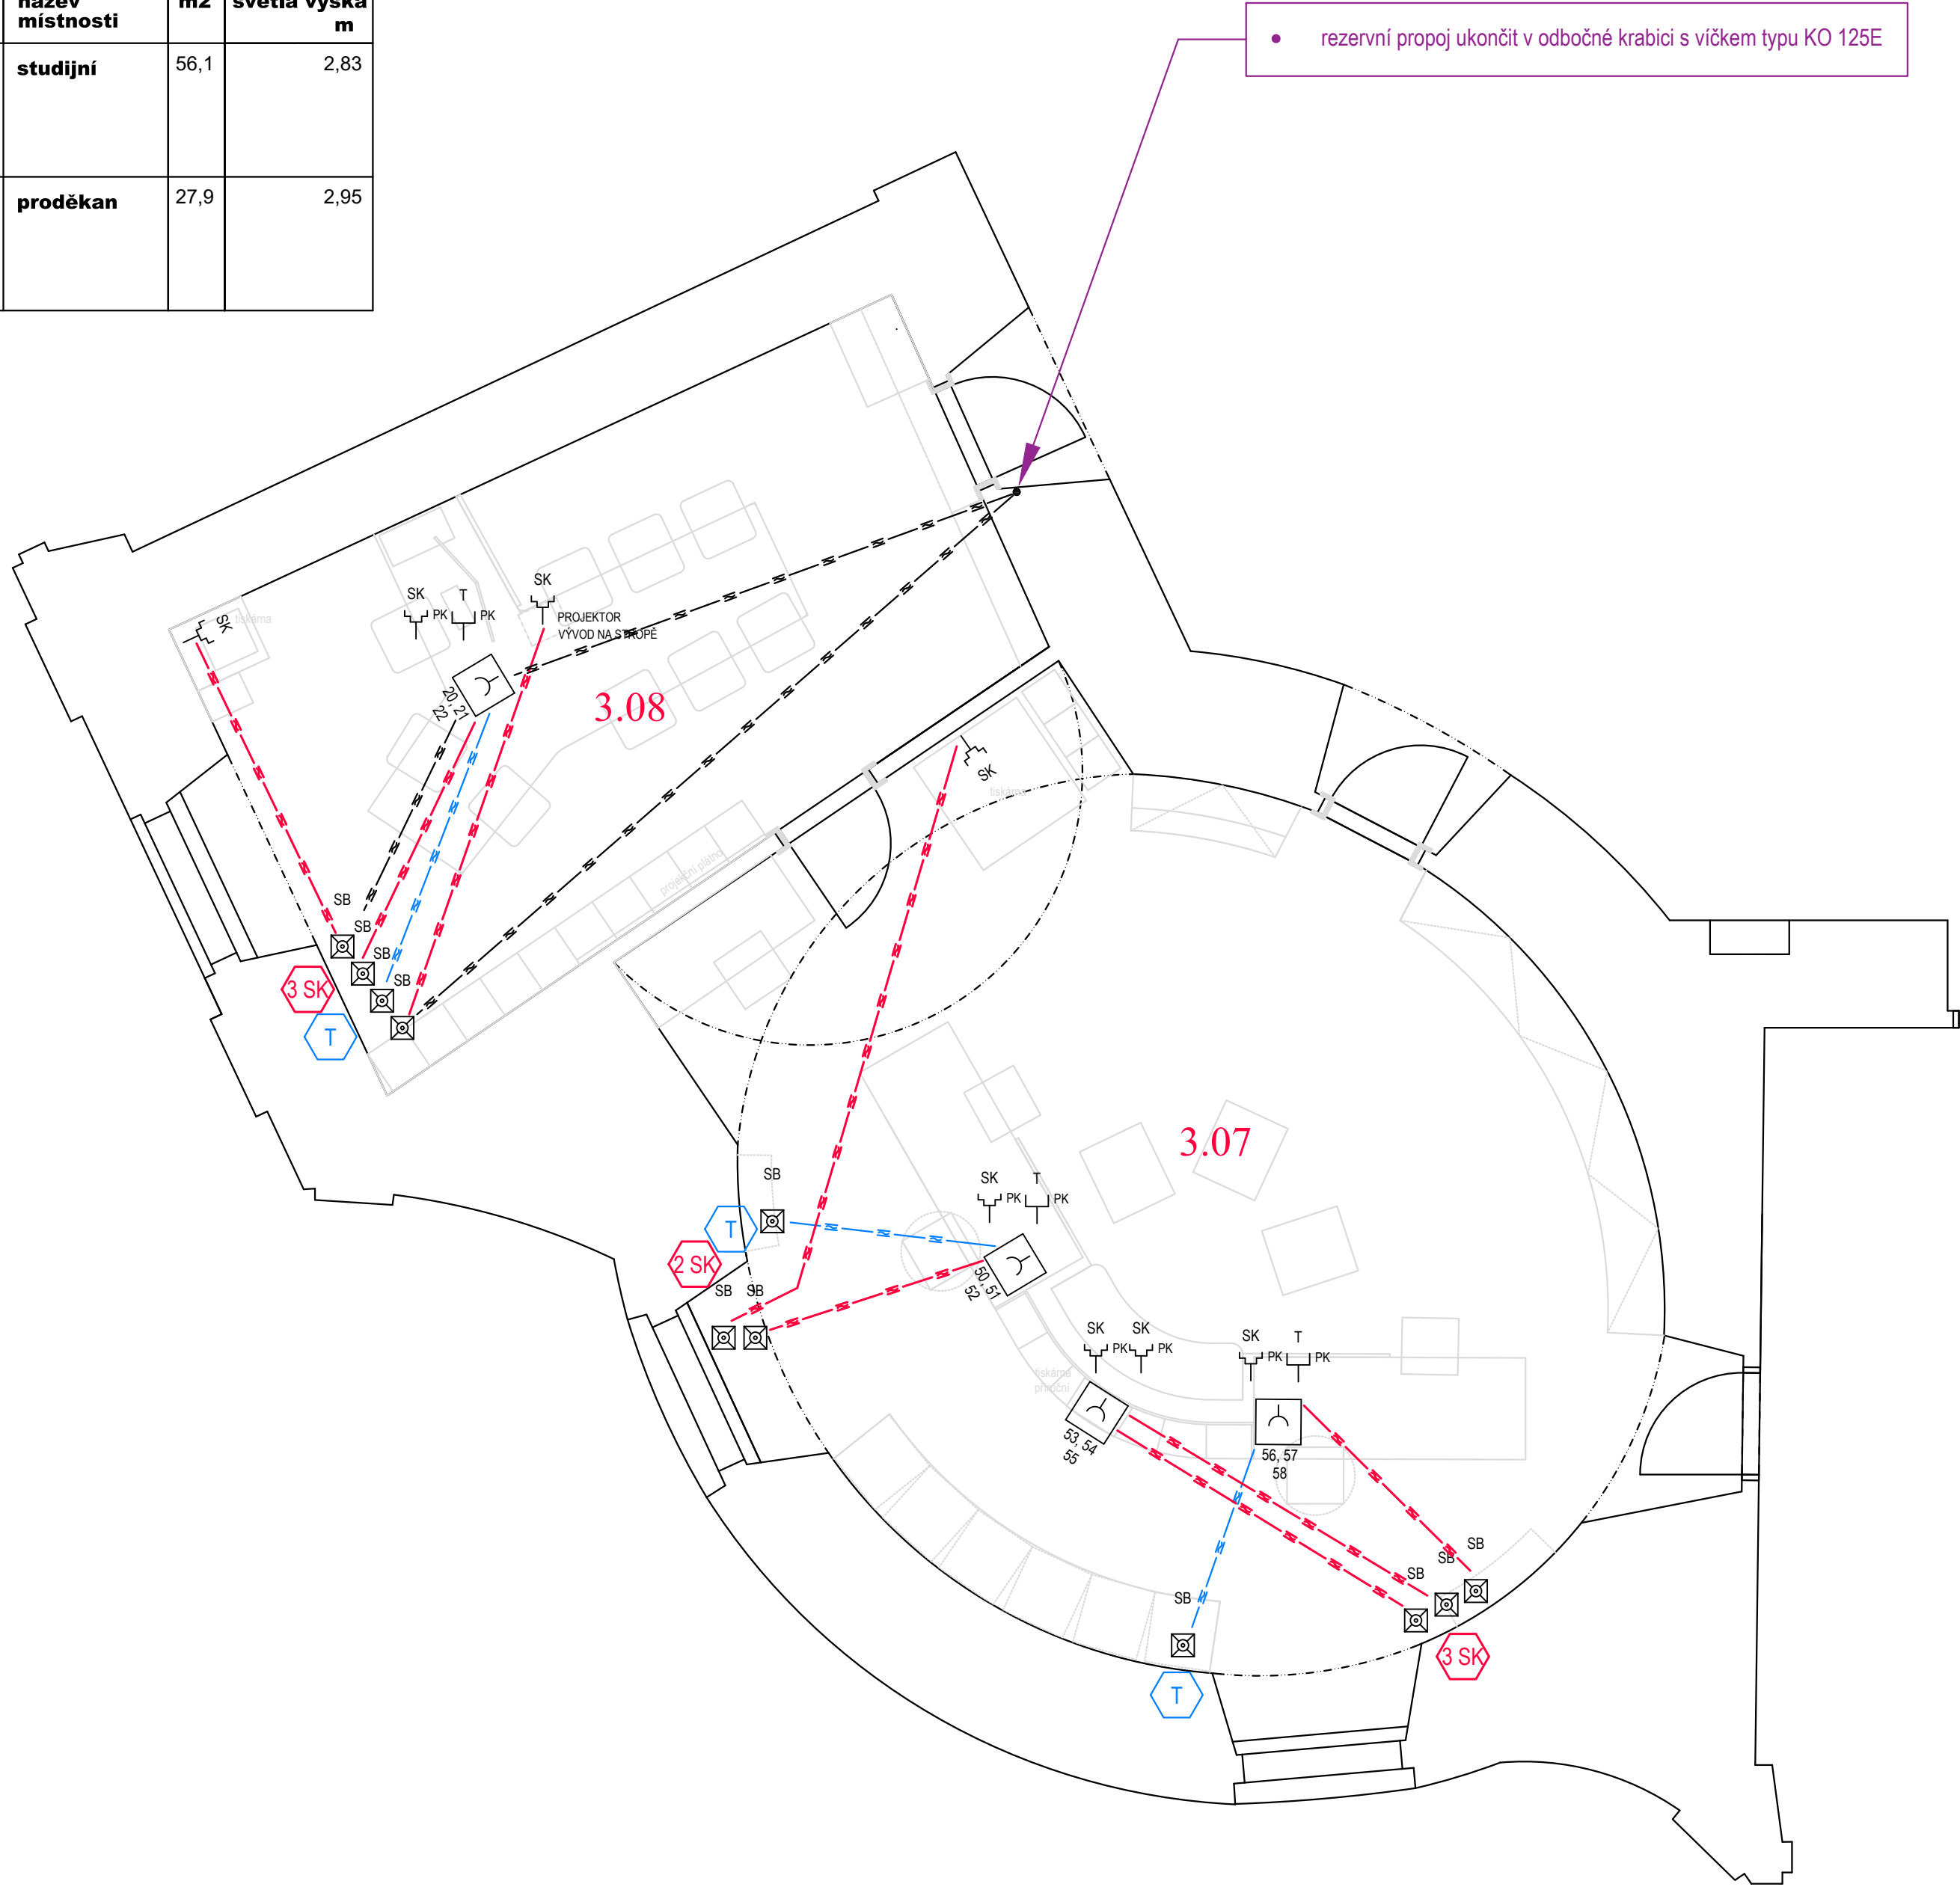

- rezervní propoj ukončit v odbočné krabici s víčkem typu KO 125E

POZNÁMKY


- ZÁSUVKY STANDARDNÍ VÝŠKA 300 mm NAD PODLAHOU - POPŘ. DLE POŽADAVKŮ ARCHITEKTA STAVBY

LEGENDA:

- STÁVAJÍCÍ UTP ZATAŽENO V TRUBCE Ø 16, POPŘ. REZERVNÍ TRUBKA (BEZ KABELU)
- NAVRHOVANÉ VEDENÍ SK, UTP CAT.6 V TRUBCE Ø 16, ULÓŽENÍ V PODLAŽE / VE ZDI
- NAVRHOVANÉ VEDENÍ T, UTP CAT.5 V TRUBCE Ø 16, ULÓŽENÍ V PODLAŽE / VE ZDI
- 3 SK STÁVAJÍCÍ DATOVÁ ZÁSUVKA TROJNÁSOBNÁ - PŘES SPOJOVACÍ BOX NAPOJIT NAVRHOVANÉ ZÁSUVKY
- 2 SK STÁVAJÍCÍ DATOVÁ ZÁSUVKA DVOJNÁSOBNÁ - PŘES SPOJOVACÍ BOX NAPOJIT NAVRHOVANÉ ZÁSUVKY
- T STÁVAJÍCÍ TELEFONNÍ ZÁSUVKA - PŘES SPOJOVACÍ BOX NAPOJIT NAVRHOVANÉ ZÁSUVKY
- zás. SK zásuvka datová dvojnásobná kompletní, design dle požadavků stavebníka / architekta, Cat. 6
- zás. SK\_PK zásuvka datová jednonásobná kompletní do pro montáž do podlahové krabice (1M), Cat. 6
- zás. T\_PK zásuvka telefonní jednonásobná kompletní do pro montáž do podlahové krabice (1M)
- SB spojovací box, dle požadavků provozovatele slaboproudých rozvodů v objektu a řešené kabeláže
- KO 125 E KRABICE ODBOČNÁ S VÍČKEM
- PK PODLAHOVÁ KRABICE - SOUČÁST SAMOSTATNÉ DOKUMENTACE ESI

- DESIGN ZÁSUVEK URČÍ STAVEBNÍK, POPŘ. ARCHITEKT STAVBY (SJEDNOTIT S DESIGNEM ESI PŘÍSTROJŮ)
- DÁLE NEVYUŽITELNÉ OKRUHY BUDOU DEMONTOVÁNY, VČ. KABELOVÉHO VEDENÍ
- PODLAHOVÉ KRABICE JSOU SOUČÁSTÍ SAMOSTATNÉ DOKUMENTACE ESI
- PŘÍPADNÉ DOTAZY SMĚROVAT NA SPRÁVCE SÍTĚ, PANA MAREČKA, TEL. +420 734 260 216

ESI: ELEKTROINSTALACE - SILNOPROUD  
ESL: ELEKTROINSTALACE - SLABOPROUD

VYPRACOVAL Viktor Králík	ODP.PROJ.PROFESE Viktor Králík	KONTROLOVAL Ing. arch. Eva Blažková	ODP.PROJ.STAVBY Mg.A. Ing. arch. Lukáš Blažek	<div><b>Viktor Králík</b> projekce elektro IČO: 669 09 431 Sladkovského 1b Olomouc, 772 00 ČKAIT: 4201699 www.firma-vk.eu</div>														
OKRES: Olomoucký	OBECE: Olomouc-město [710504]																	
INVESTOR: Cyrilometodějská teologická fakulta Univerzity Palackého v Olomouci, Univerzitní 244/22, 779 00 Olomouc, IČ: 61989592																		
CMTF - Univerzitní 22 - interiér / výměna podlah Univerzitní 22, 77900 Olomouc, parc. č. st. 653/1, k.ú. Olomouc-město [710504] D.1.4.h - Zařízení slaboproudé elektroinstalace				<table><tr><td>FORMAT</td><td>4 A4</td></tr><tr><td>DATUM</td><td>01.12.2024</td></tr><tr><td>STUPEN</td><td>DSP</td></tr><tr><td>MERITKO</td><td>1:50</td></tr><tr><td>ZAK.CISLO:</td><td>VK-PD-22.23_DSP_ESL</td></tr><tr><td>ARCHIVNI CISLO</td><td>C.VYKRESU</td></tr><tr><td>VK-PD-22.23_DSP_ESL</td><td>D.1.4.h.2.2</td></tr></table>	FORMAT	4 A4	DATUM	01.12.2024	STUPEN	DSP	MERITKO	1:50	ZAK.CISLO:	VK-PD-22.23_DSP_ESL	ARCHIVNI CISLO	C.VYKRESU	VK-PD-22.23_DSP_ESL	D.1.4.h.2.2
FORMAT	4 A4																	
DATUM	01.12.2024																	
STUPEN	DSP																	
MERITKO	1:50																	
ZAK.CISLO:	VK-PD-22.23_DSP_ESL																	
ARCHIVNI CISLO	C.VYKRESU																	
VK-PD-22.23_DSP_ESL	D.1.4.h.2.2																	
Situační schéma – půdorys – 3.NP - m.č. 3.07, 3.08																		