




ŘEZ B-B

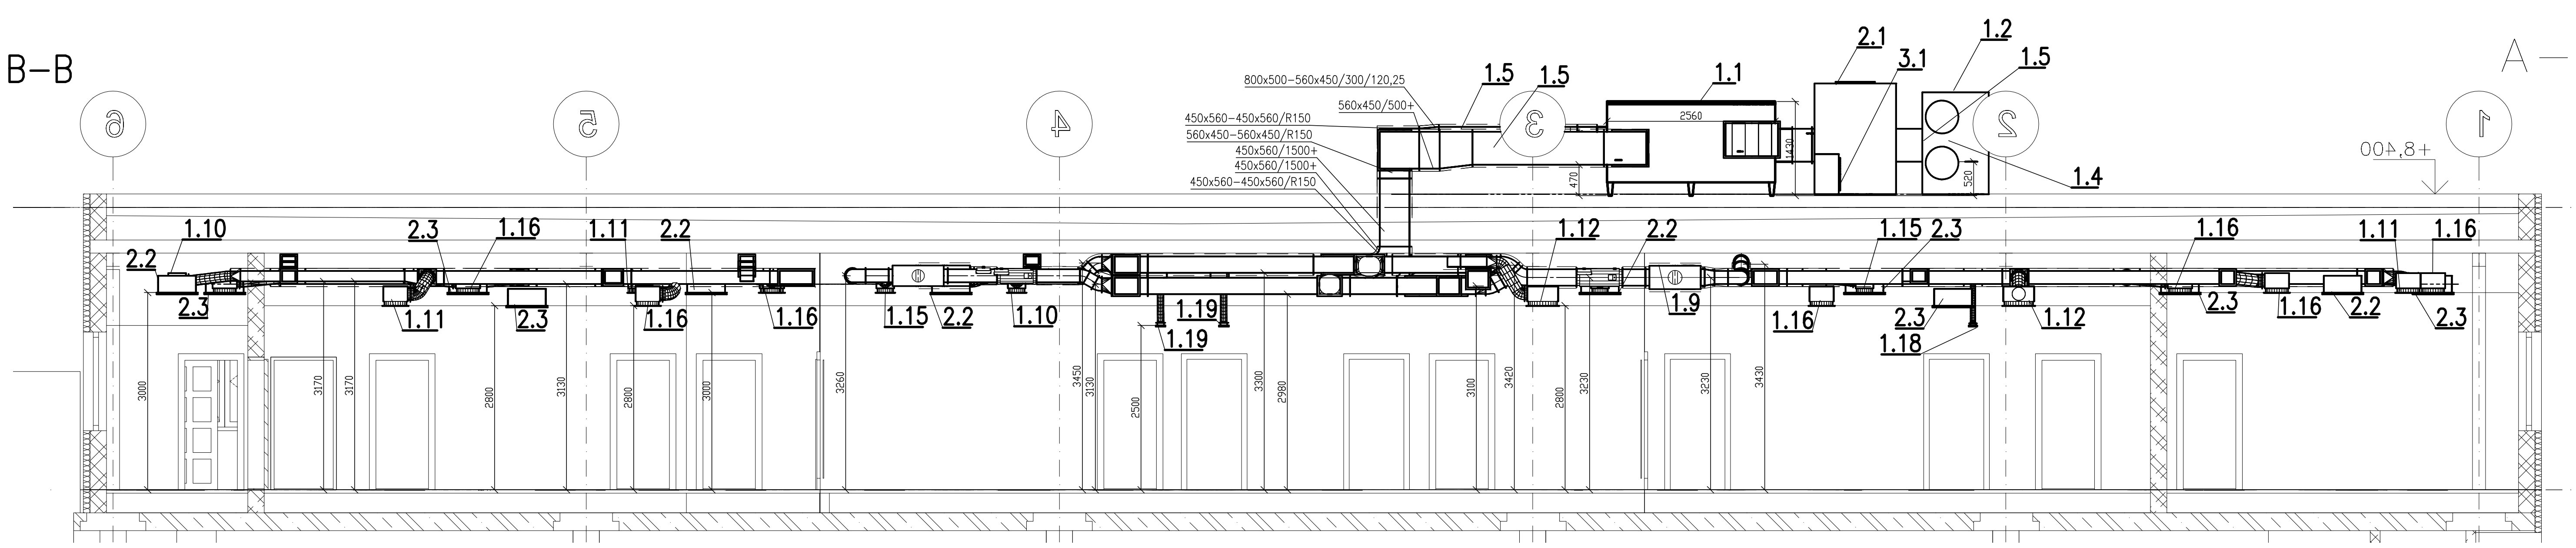


ŘEZ A-A

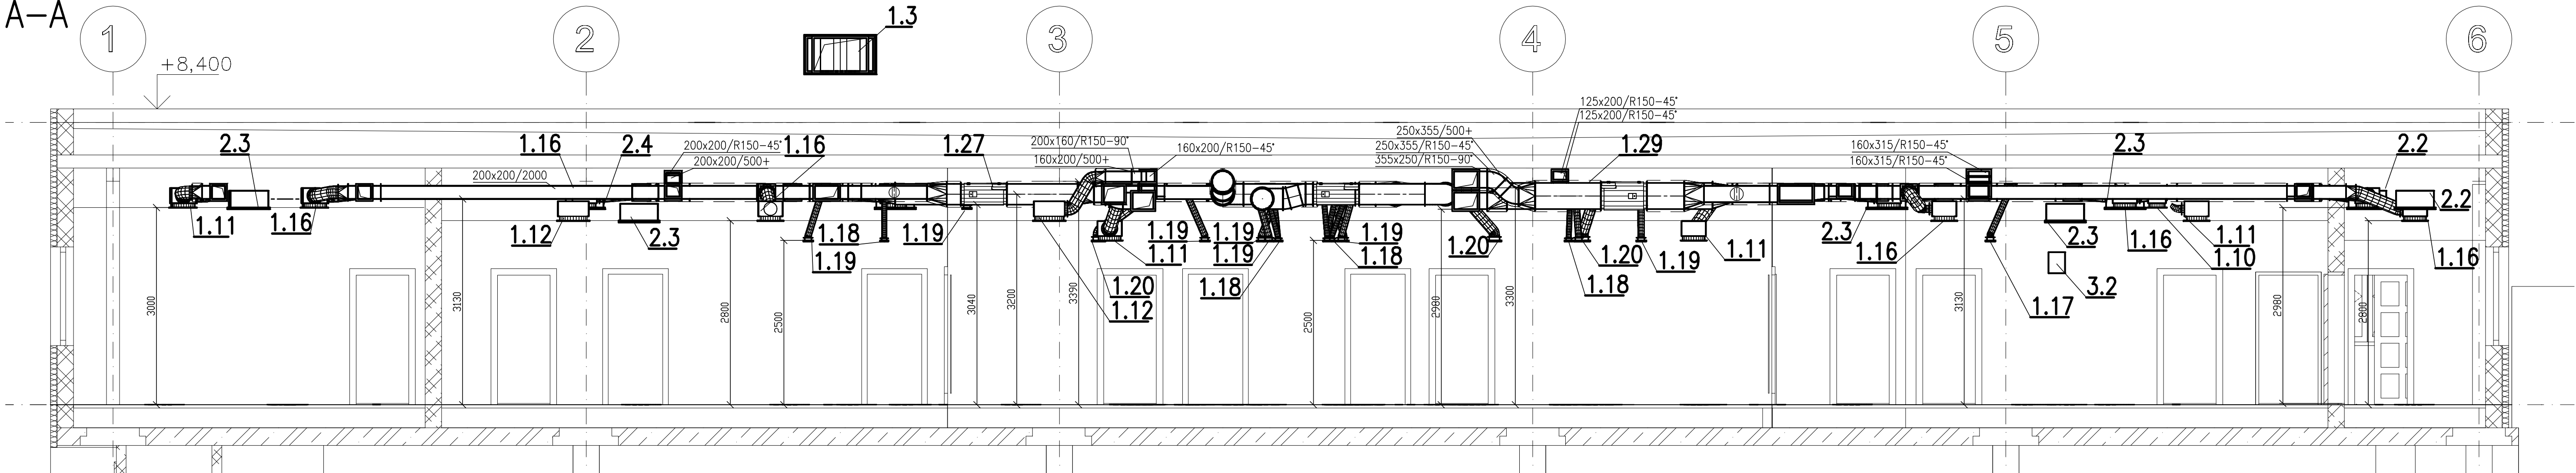


PŮDORYS 2.NP

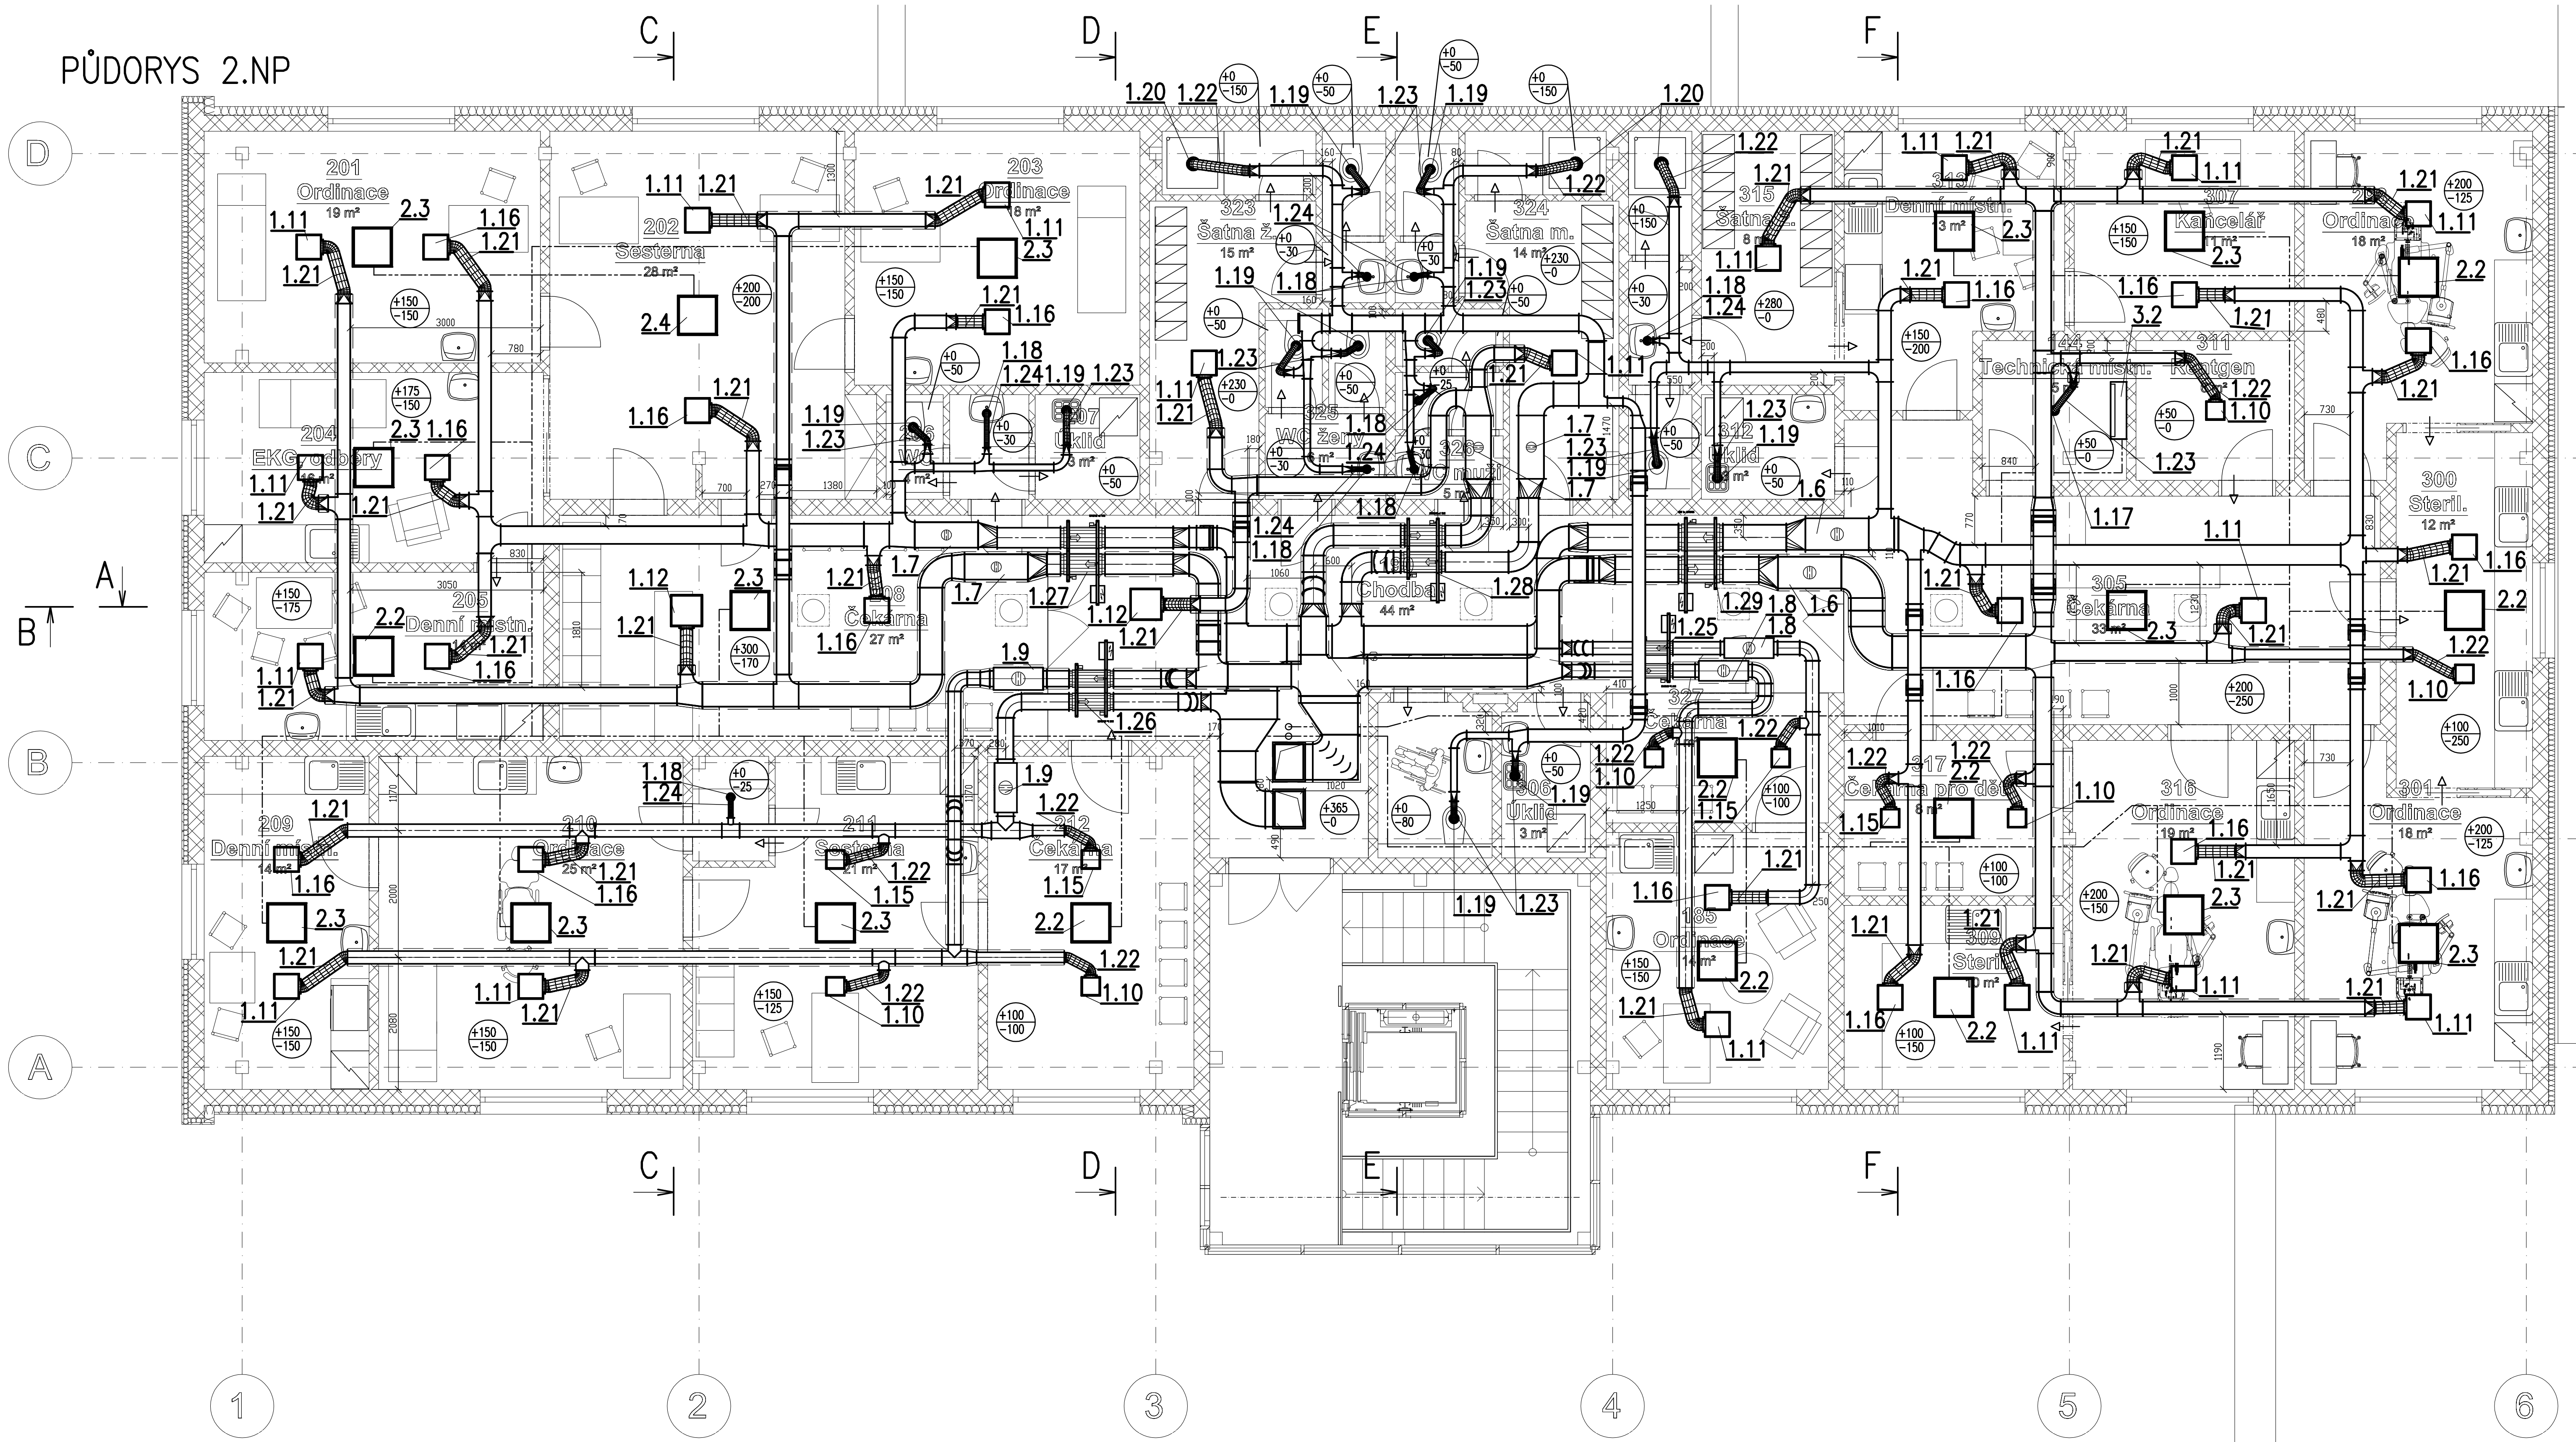


ŘEZ C-C

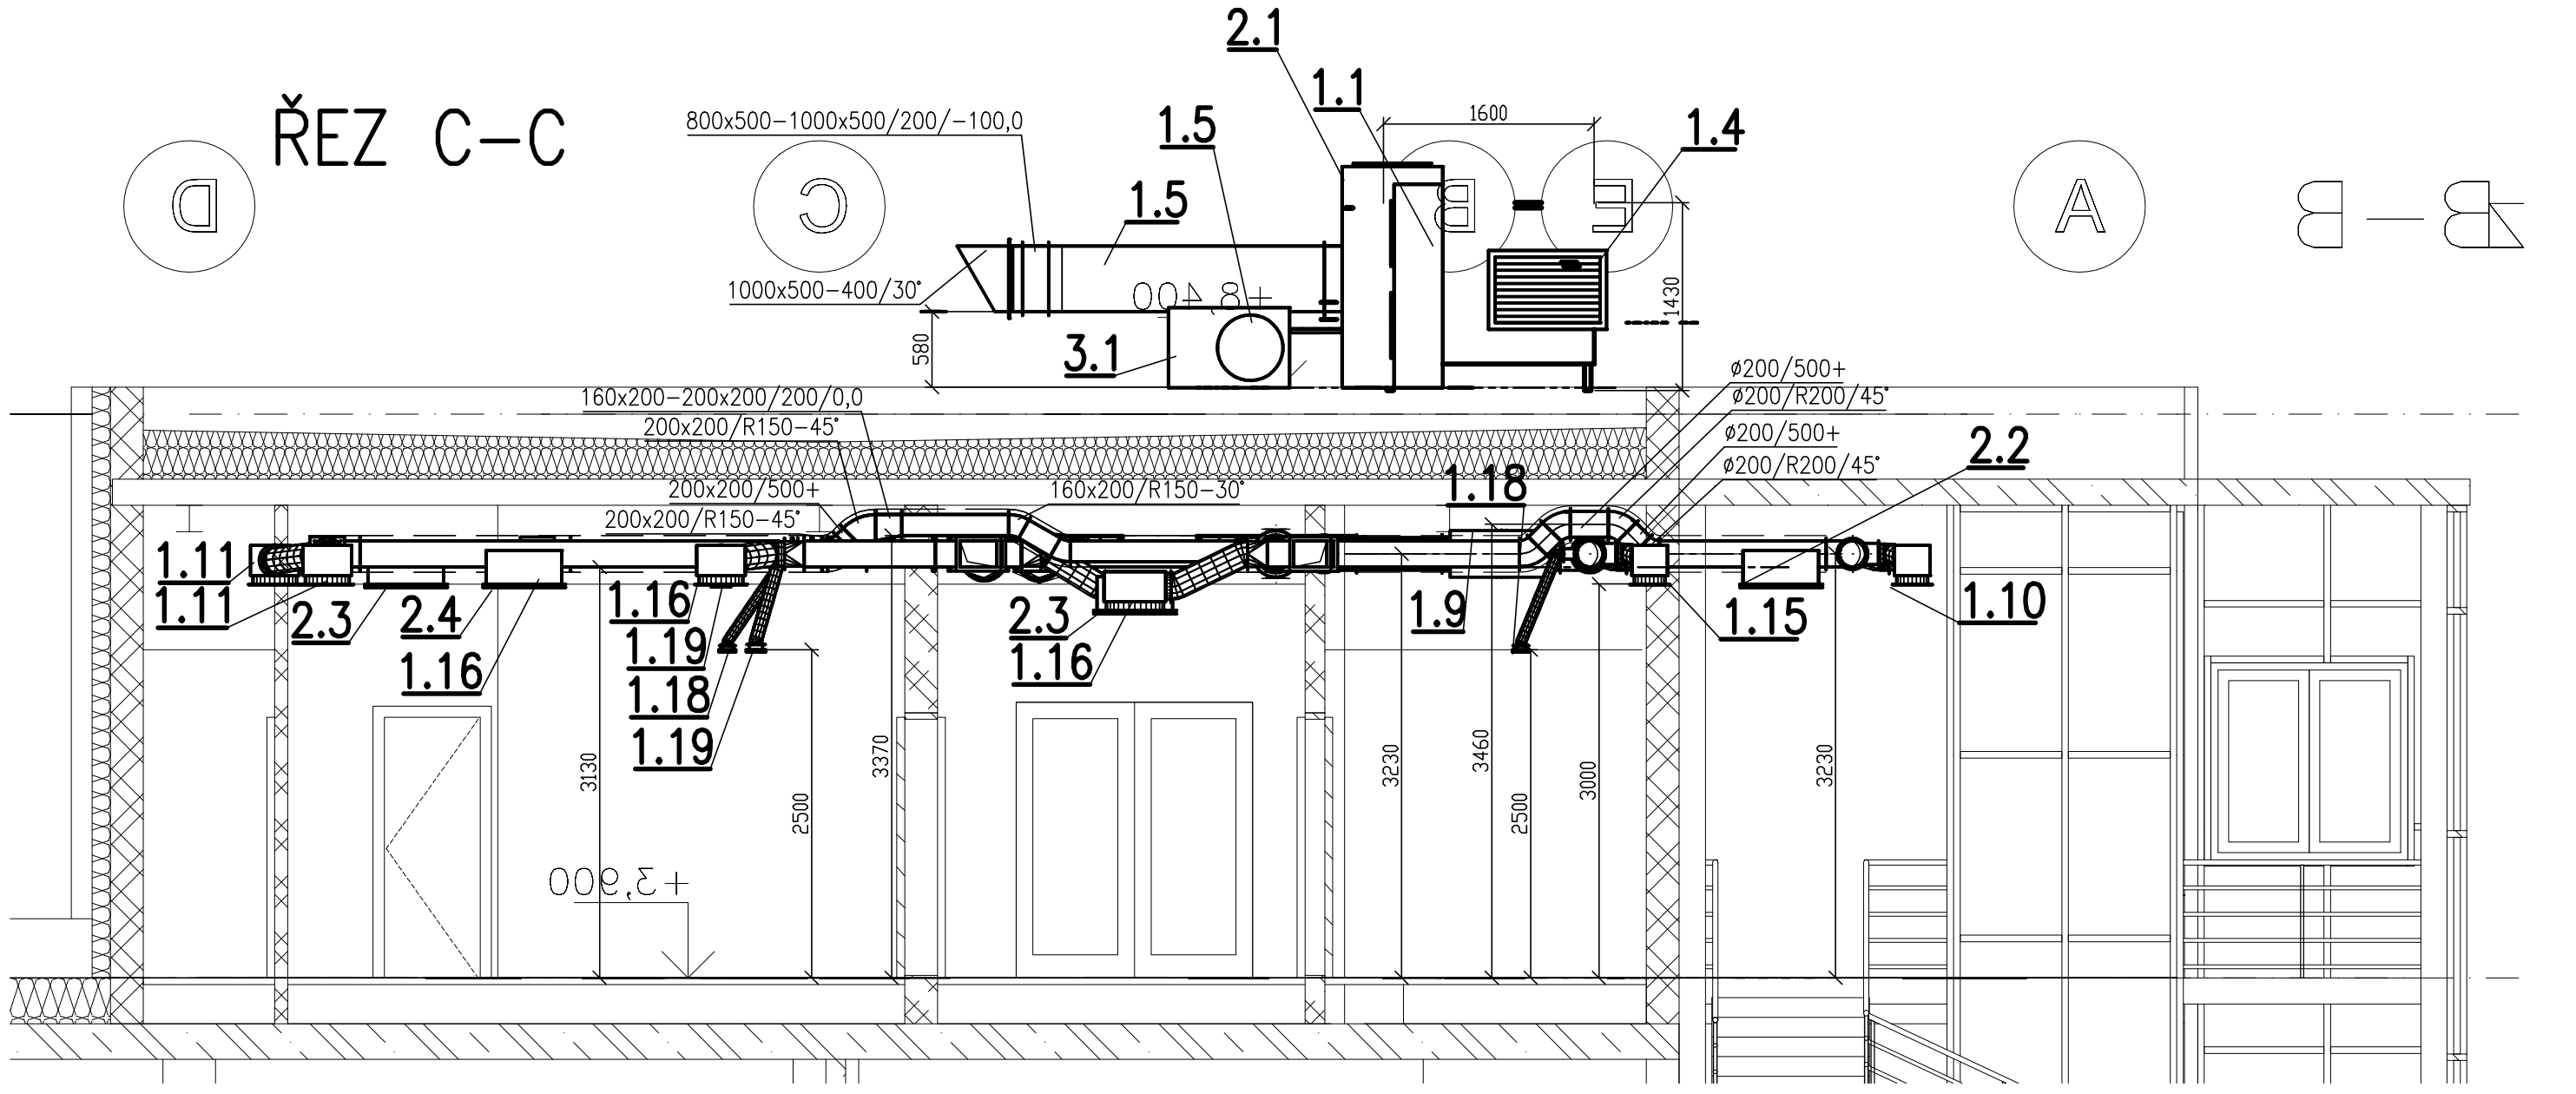


ŘEZ D-D

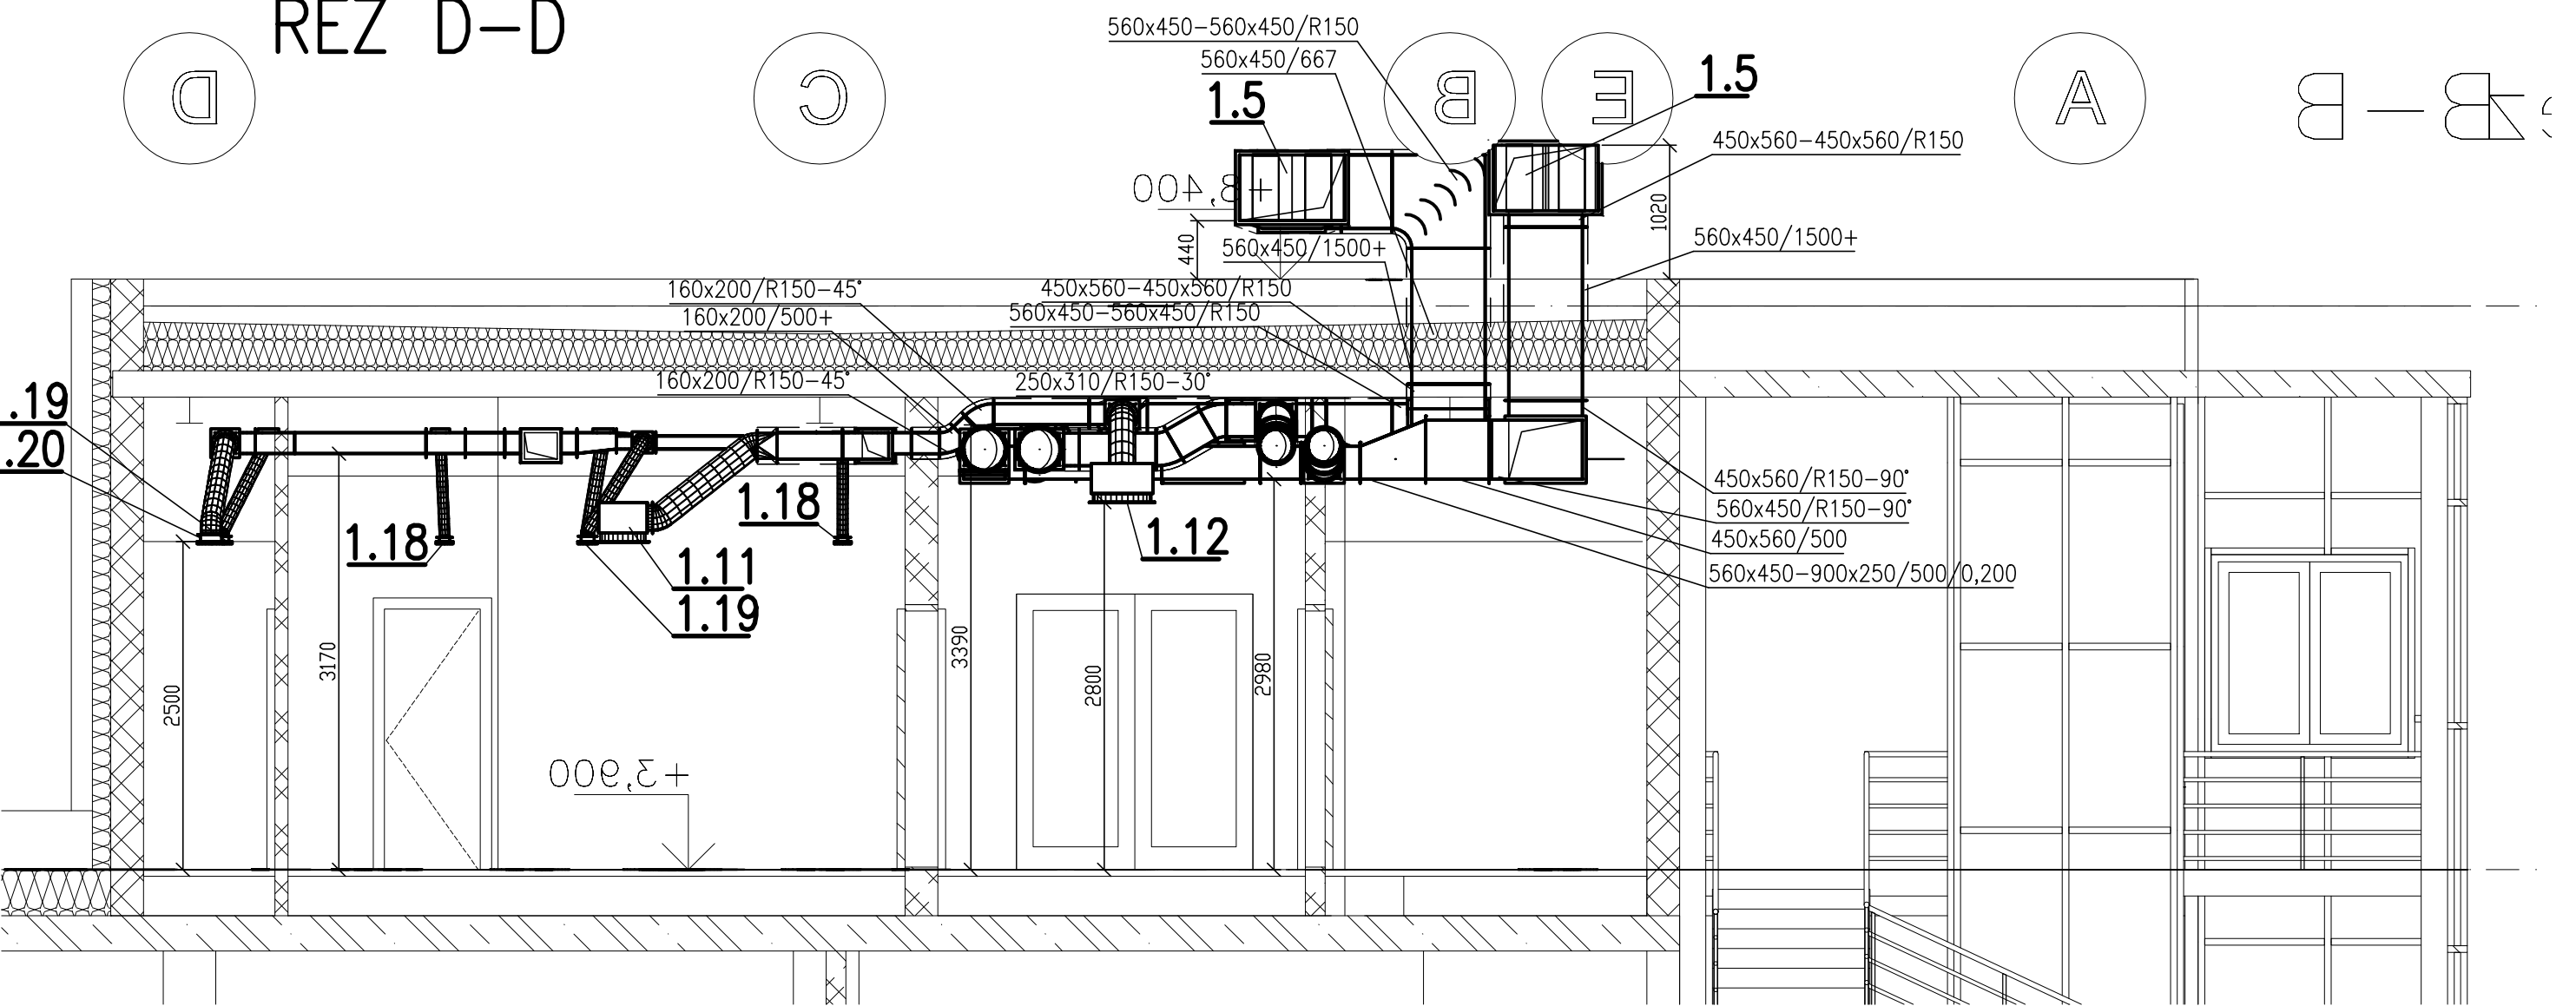

ŘEZ E-E

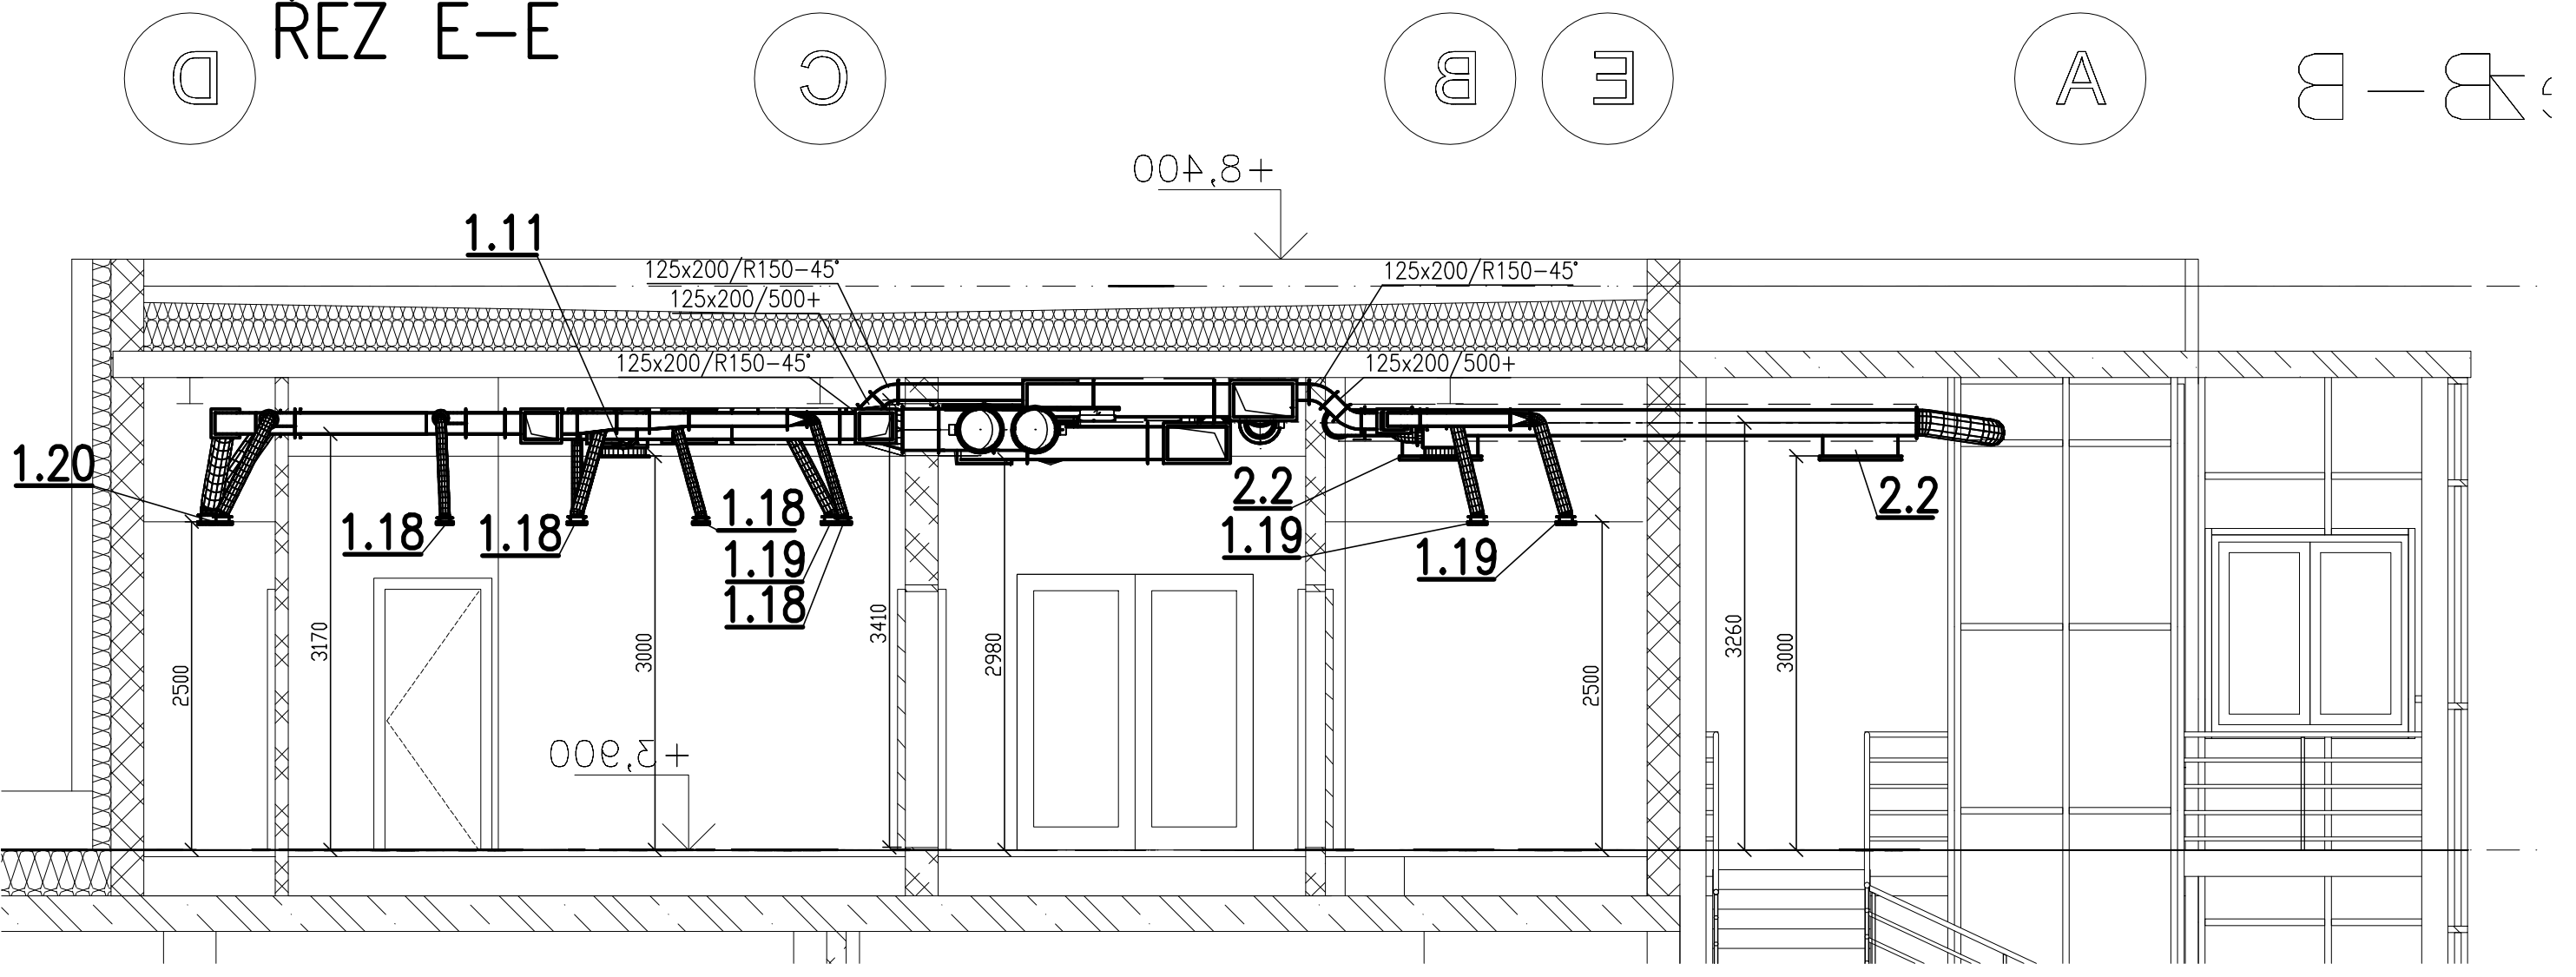

ŘEZ F-F

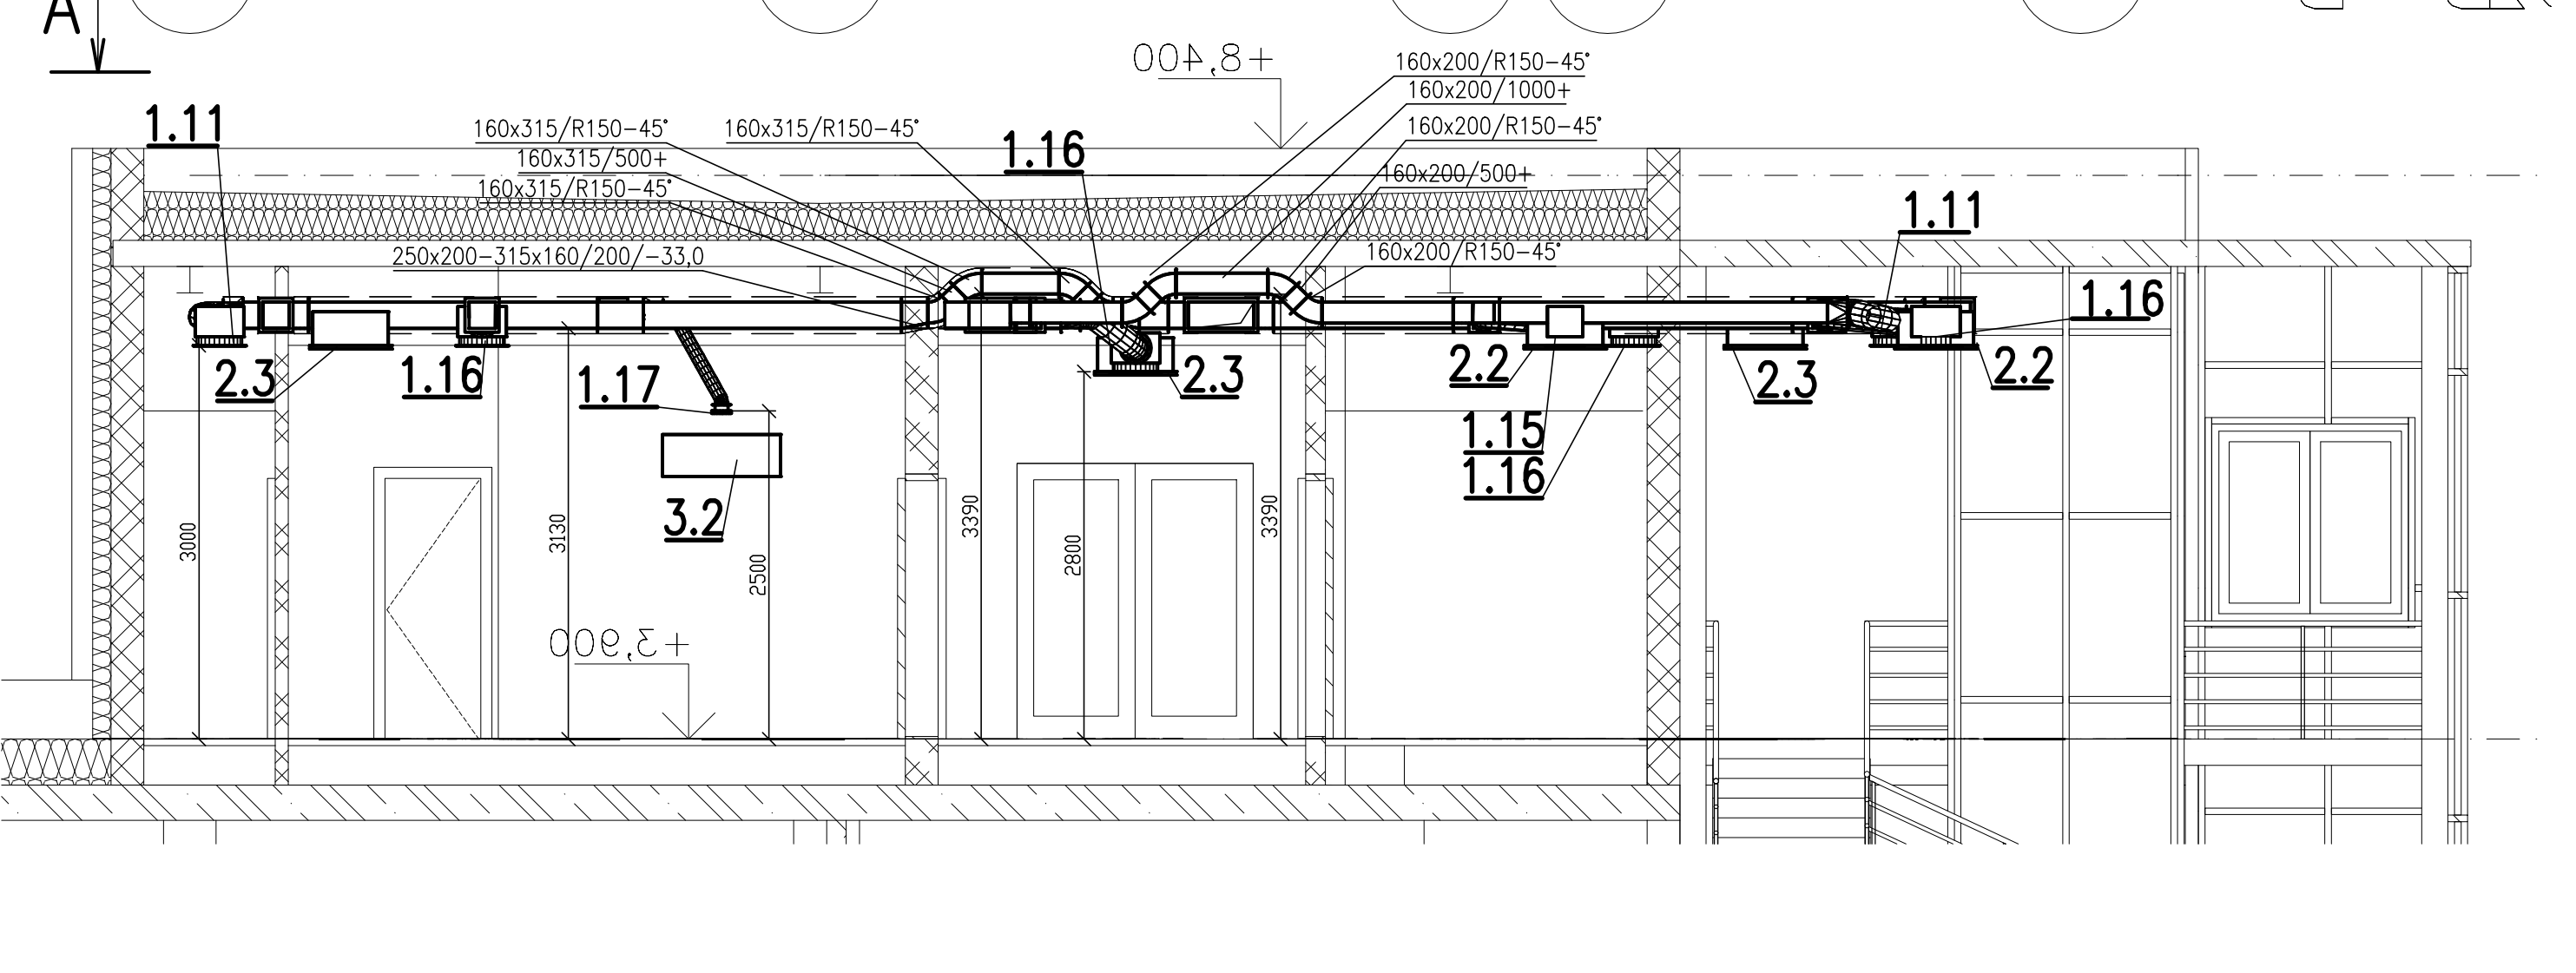

VYPRACOVAL: Jan Lerch	ZOD. PROJEKTANT: Ing. Müller Jan	TECH. KONTROLA: Ing. Müller Jan	
INVESTOR: Univerzita Palackého v Olomouci, IČO: 849 89 592	Klížkovského 511/8, 77000 Olomouc	FORMÁT: 18 x A4	DATUM: 04/2024
AKCE: Nástavba a přístavba VŠK	J. L. Fischera - blok C	ÚČEL: DPS	Č. KOPIE: 1/50
MÍSTO: k.ú. Olomouc-město, parc. st. 1575, 94/64	VÝKRES: VZDUCHOTECHNIKA	PŮDORYS 2.NP A REZY A-A, B-B, C-C, D-D, E-E A F-F	Č. VÝPISU: D.1.4.6.1