

POZNÁMKY:

VŠEOBECNĚ:

- VÝKRES ŘEŠÍ NOSNÉ KONSTRUKCE OCELOVÝCH OBSLUŽNÝCH LÁVEK
- LÁVKY JSOU NAVRŽENY NA JEDNO OSAMÉLE BĚŽNÉHO 200 kg A PLOŠNÉ ZATÍŽENÍ 75 kg/m²
- KONSTRUKCE JE NAVRŽENA JAKO SBOUDOVANÁ
- U KONSTRUKCE LÁVEK BUDE ZÁVĚŠENA KONSTRUKCE PRO BAKETALOVÉ KŘÍŽE, NUTNO KOORDINOVAT S KONKRETNÍM TYPEM ZÁVĚSŮ
- PŘI VÝSTAVĚ NESROVNALOSTÍ JE NUTNÉ PŘED PROVÁZENÍM STAVBNÍCH KONSTRUKCÍ TYTO NESROVNALOSTI KONZULTOVAT S PROJEKTY
- PŘED VÝKRESU KONSTRUKCÍ A JEJICH ŘEŠENÍM JE NUTNÉ PŘESNĚ ODKY ZJISTIT PŘÍMO NA MÍSTĚ DOPORUČENÍ PŘI DODÁNÍ
- NEJEDNÁ O SOUČÁSTI JE TECHNICKÁ ZPRÁVA VIZ STAVBNÍ KONSTRUKČNÍ ŘEŠENÍ



MATERIÁLOVÉ CHARAKTERISTIKY:

VÁLC. OCEL: S235  
POVRCHOVÁ ÚPRAVA OK - NÁTĚR ČELK. TL. MIN. 160µm  
POROROST - ŽÁROVĚ ZINKOVÁNÍ

ŠROUBY: OCEL 8.8

DLE PŘÍLOHY Č.13 K VYHLÁŠCE Č.499/2006 Sb. V PLATNÉM ZNĚNÍ ZAJIŠŤUJE PODROBNOU DOKUMENTACI OCELOVÝCH KONSTRUKCÍ ZHOTOVITEL STAVBY.

POZNÁMKA:  
PŘED ZAHÁJENÍM STAVBNÍCH PRACÍ NUTNO PŘEDM ZKONTROLOVAT VŠECHNY MÍRY A OVĚŘIT S PROJEKTOVOU DOKUMENTACÍ TVAR STÁVAJÍCÍCH KONSTRUKCÍ STŘEDŮ BYL PŘEVZATY Z HISTORICKÉ PROJEKTOVÉ DOKUMENTACE.

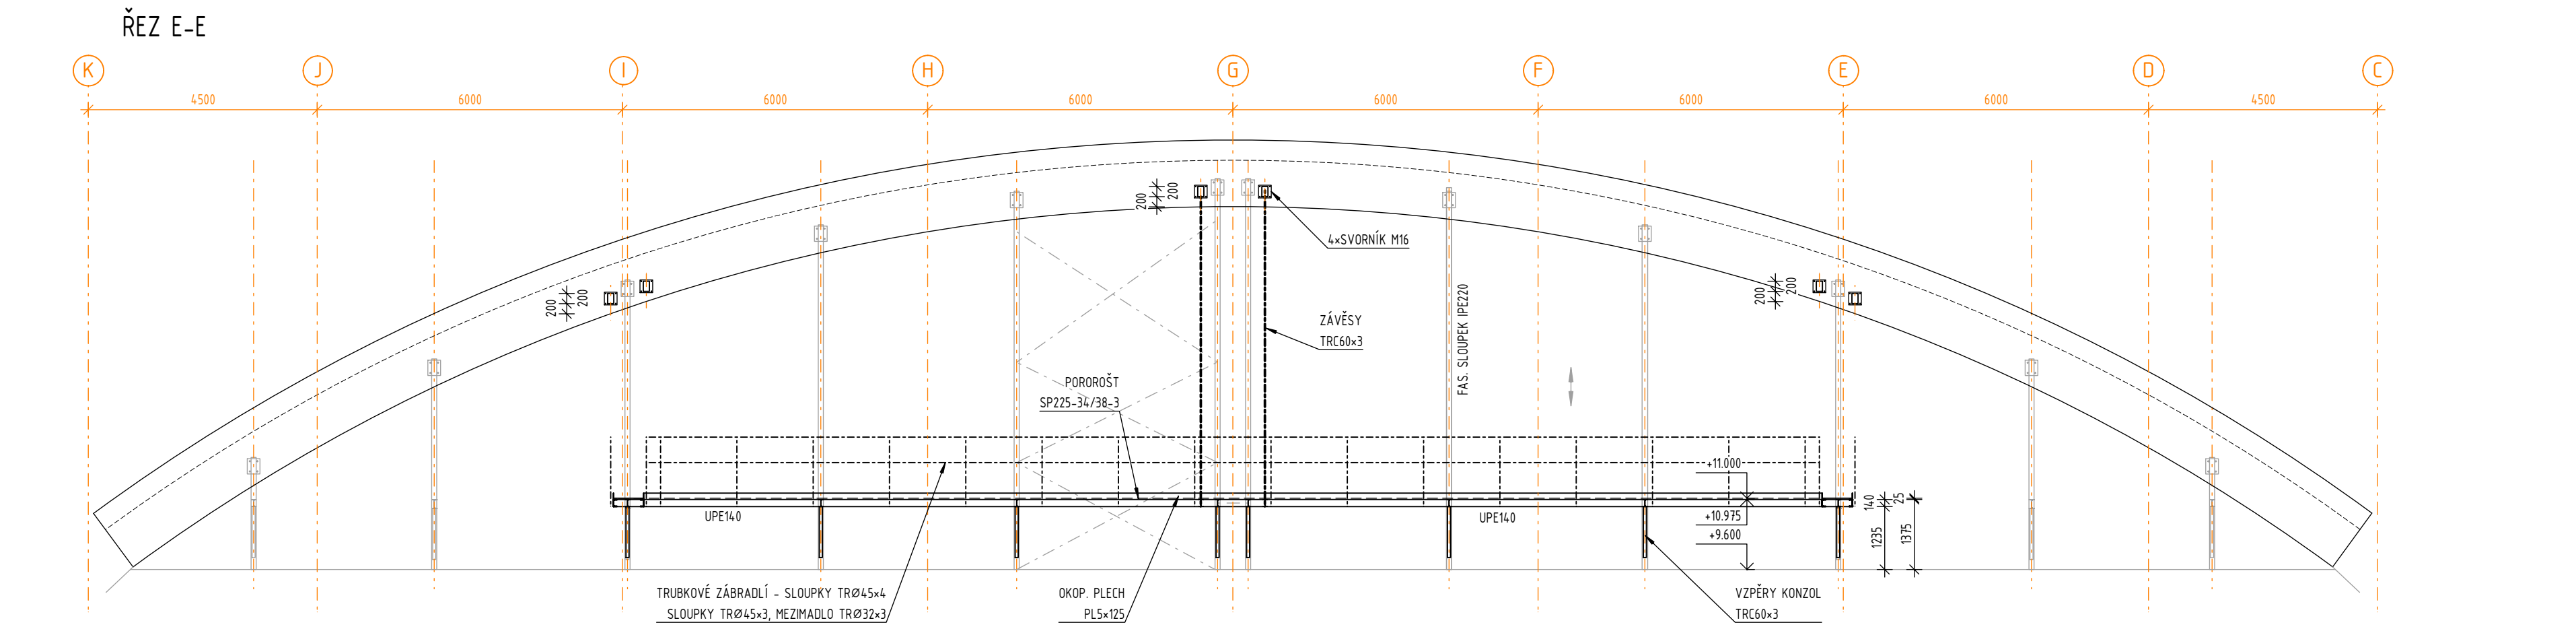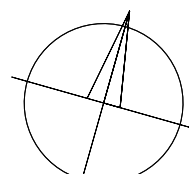

|                                   |  |                                 |  |
|-----------------------------------|--|---------------------------------|--|
| ±0,000 = 213,500 m n.m.           |  | SOUŘADNICOVÝ SYSTÉM: JTK        |  |
|                                   |  | VÝŠKOVÝ SYSTÉM: B.p.v.          |  |
| INVESTOR:                         |  |                                 |  |
| Univerzita Palackého v Olomouci   |  | Univerzita Palackého v Olomouci |  |
| Hlavní projektant a autor návrhu: |  | Technická zpráva č. 1           |  |
| Výpracovník:                      |  | Technická zpráva č. 2           |  |
| Ing. Dušan HALÁMA                 |  | Technická zpráva č. 3           |  |
| Ing. Martin KORÁB                 |  | Technická zpráva č. 4           |  |
| Ing. Martin KUČNÝ                 |  | Technická zpráva č. 5           |  |
