


AREÁLOVÁ SPLAŠKOVÁ KANALIZACE

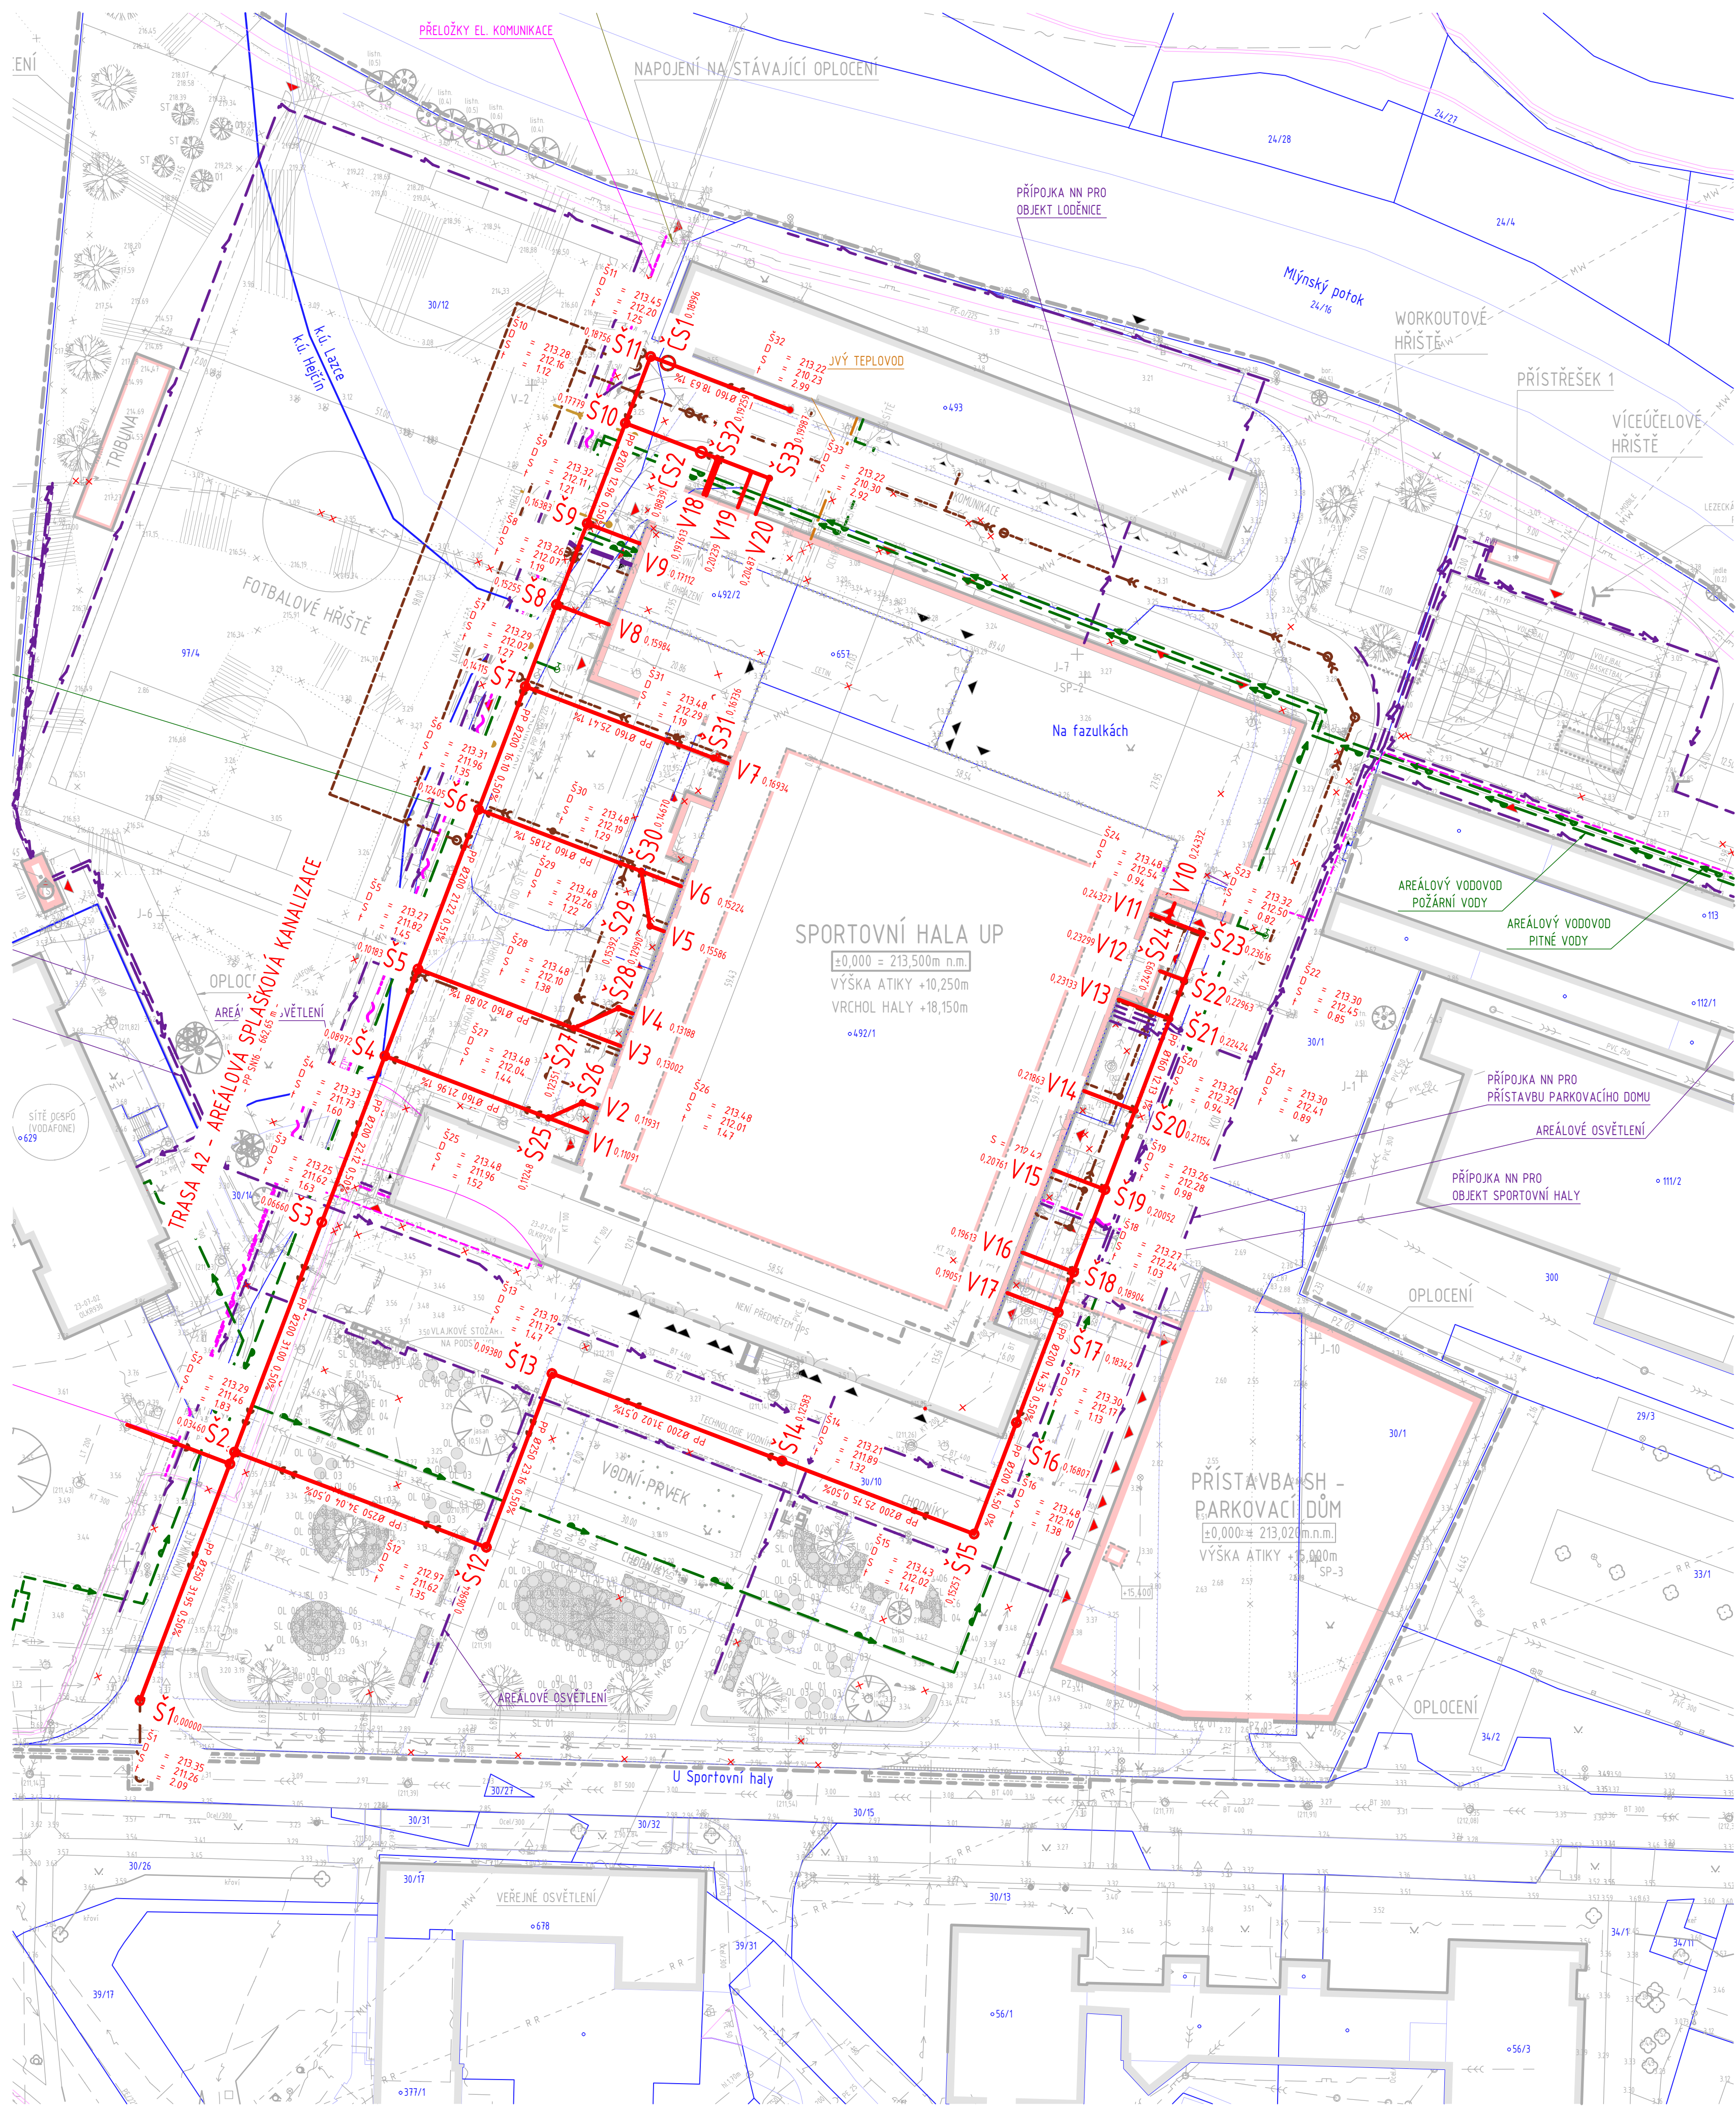

LEGENDA

- Š1
- Š2-Š19
- Š20-Š33
- V1-V20
- ČS1
- ČS2

AREÁLOVÁ SPLAŠKOVÁ KANALIZACE
PP ŠN16

HLAVNÍ PŘÍPOJKOVÁ ŠACHTA KANALIZACE
KRUHOVÁ DN 1000, BETONOVÁ
• POKLOP LITINOVÝ KRUHOVÝ, TR. D400

REVIZNÍ ŠACHTA AREÁLOVÉ KANALIZACE
KRUHOVÁ DN 1000, BETONOVÁ
• POKLOP LITINOVÝ KRUHOVÝ, TR. D400

REVIZNÍ ŠACHTA AREÁLOVÉ KANALIZACE
KRUHOVÁ DN 600 PP
• POKLOP LITINOVÝ KRUHOVÝ, TR. D400

VÝSTUP KANALIZACE ZE SPORTOVNÍ HALY

ČERPAČÍ STANICE

ČERPAČÍ STANICE
DVÓUPLOSTVÁ ŠACHTA
VNITŘNÍ PRŮMĚR 160 mm
VNĚJŠÍ PRŮMĚR 1280 mm, VÝŠKA 4000 mm

LEGENDA ZNAČENÍ

- 3326/6
- POZEMKOVÉ HRANICE DLE KATASTRÁLNÍ MAPY
- STÁVAJÍCÍ STAV / NOVÝ STAV
- ZNÁMENÍ VSTUPŮ A VJEZDŮ - STÁVAJÍCÍ STAV / NOVÝ STAV
- HRANICE ŘEŠENÉHO ÚZEMÍ
- HRANICE DOČASNÉHO ZÁBORU
- GEOLOGICKÉ VRTY A SONDY
- STÁVAJÍCÍ STAV / ODSTRANĚNO
- STÁVAJÍCÍ ZELEN' / KÁČENÁ ZELEN' / NOVÁ VÝSADBA
- OPLOČENÍ STÁVAJÍCÍ / NOVÉ
- VODOROVNÉ DOPRAVNÍ ZNAČENÍ

LEGENDA SÍTÍ TECHNICKÉHO VYBAVENÍ


- STÁVAJÍCÍ STAV
 - NOVÝ STAV
 - PITNÁ VODA
 - POŽÁRNÍ VODOVOD
 - SPLAŠKOVÁ KANALIZACE
 - DEŠŤOVÁ KANALIZACE
 - JEDNOTNÁ KANALIZACE
 - PLYNOVOD NTL, POZEMNÍ
 - PLYNOVOD STL, POZEMNÍ
 - PRIMÁRNÍ HORKOVOD
 - ELEKTRICKÉ VEDENÍ NN
 - ELEKTRICKÉ VEDENÍ VN
 - ELEKTRICKÉ VEDENÍ VO
 - SĐELOVACÍ VEDENÍ POZEMNÍ - CETIN
 - REZARVNÍ TRASA SĐELOVACÍHO VEDENÍ POZEMNÍ - CETIN
 - SĐELOVACÍ VEDENÍ POZEMNÍ - CETIN - NEPROVOZOVANÁ SÍŤ
 - SĐELOVACÍ VEDENÍ POZEMNÍ - RIO MEDIA
 - SĐELOVACÍ VEDENÍ POZEMNÍ - NEJ.CZ
 - SĐELOVACÍ VEDENÍ POZEMNÍ - DOPRAVNÍ PODNIK MĚSTA OLOMOUCE
 - SĐELOVACÍ VEDENÍ POZEMNÍ
 - MIKROVLNÉ TRASY - VODAFONE
 - MIKROVLNÉ TRASY - T-MOBILE
 - RADIODRELOVÁ TRASA - ČESKÉ RADIOKOMUNIKACE
 - VODOMĚRNÁ ŠACHTA
 - ODLUČOVAČ ROPNÝCH LÁTEK
 - TRAFOSTANICE DO 52 KV - KIOSKOVÁ
- VŠ1, VŠ2
ORL

±0,000 = 213.500 m n.m.

ZMĚNY	c		DATUM		PODPIS
	b				
	a				

INVESTOR:		 Univerzita Palackého v Olomouci Křížkovského 511/6, 771 47 Olomouc tel: +420 585 551 111 e-mail: e-podatelna@upol.cz
Univerzita Palackého v Olomouci		
Univerzita Palackého v Olomouci		

GENERÁLNÍ PROJEKTANT:		 <div>FED s.r.o. Velký Oheň 177, 783 07 Velký Oheň tel: +420 585 196 334 e-mail: stuharova@fed-cz.com</div>
F.E.D. s.r.o.		
F.E.D. s.r.o.		

HLAVNÍ PROJEKTANT A AUTOR NÁVRHU:		<div><div>TECHNICO architects & engineers</div><div>TECHNICO Opava s.r.o. Hradecká 578/51 746 01 Opava tel. 583 700 970 info@technico.cz</div></div>
ZODP. PROJEKTANT:	Ing. Matěj KUDLÍK	
VYPRACOVAL:	Dominik ČERNOCH	
KONTROLOVAL:	Ing. Martin ULÍČNÝ	

KONTROLOVAL:		Ing. Martin ULÍČNÝ	
ČÁST DOKUMENTACE:			
D.2.4. AREÁLOVÝ ROZVOD KANALIZACE			

Rekonstrukce sportovní haly UP v Olomouci		FORMAT	8x4A
		DATUM	09/2023
		STUPEŇ	DPS
		ZAKÁZKOVÉ ČÍSLO	TO-520-DPS
K.Ú. Lazce, parc.č. st. 482/1, st. 482/2, st. 657, st. 483, st. 629, 25, 30/1, 30/10, 30/11, 30/12, 30/14, K.Ú. Hájek, parc.č. 974, 975, 976		MĚŘÍTKO	ČÍSLO VÝKRESU
AREÁLOVÁ SPLAŠKOVÁ KANALIZACE		1 : 500	D.2.4.b.03.