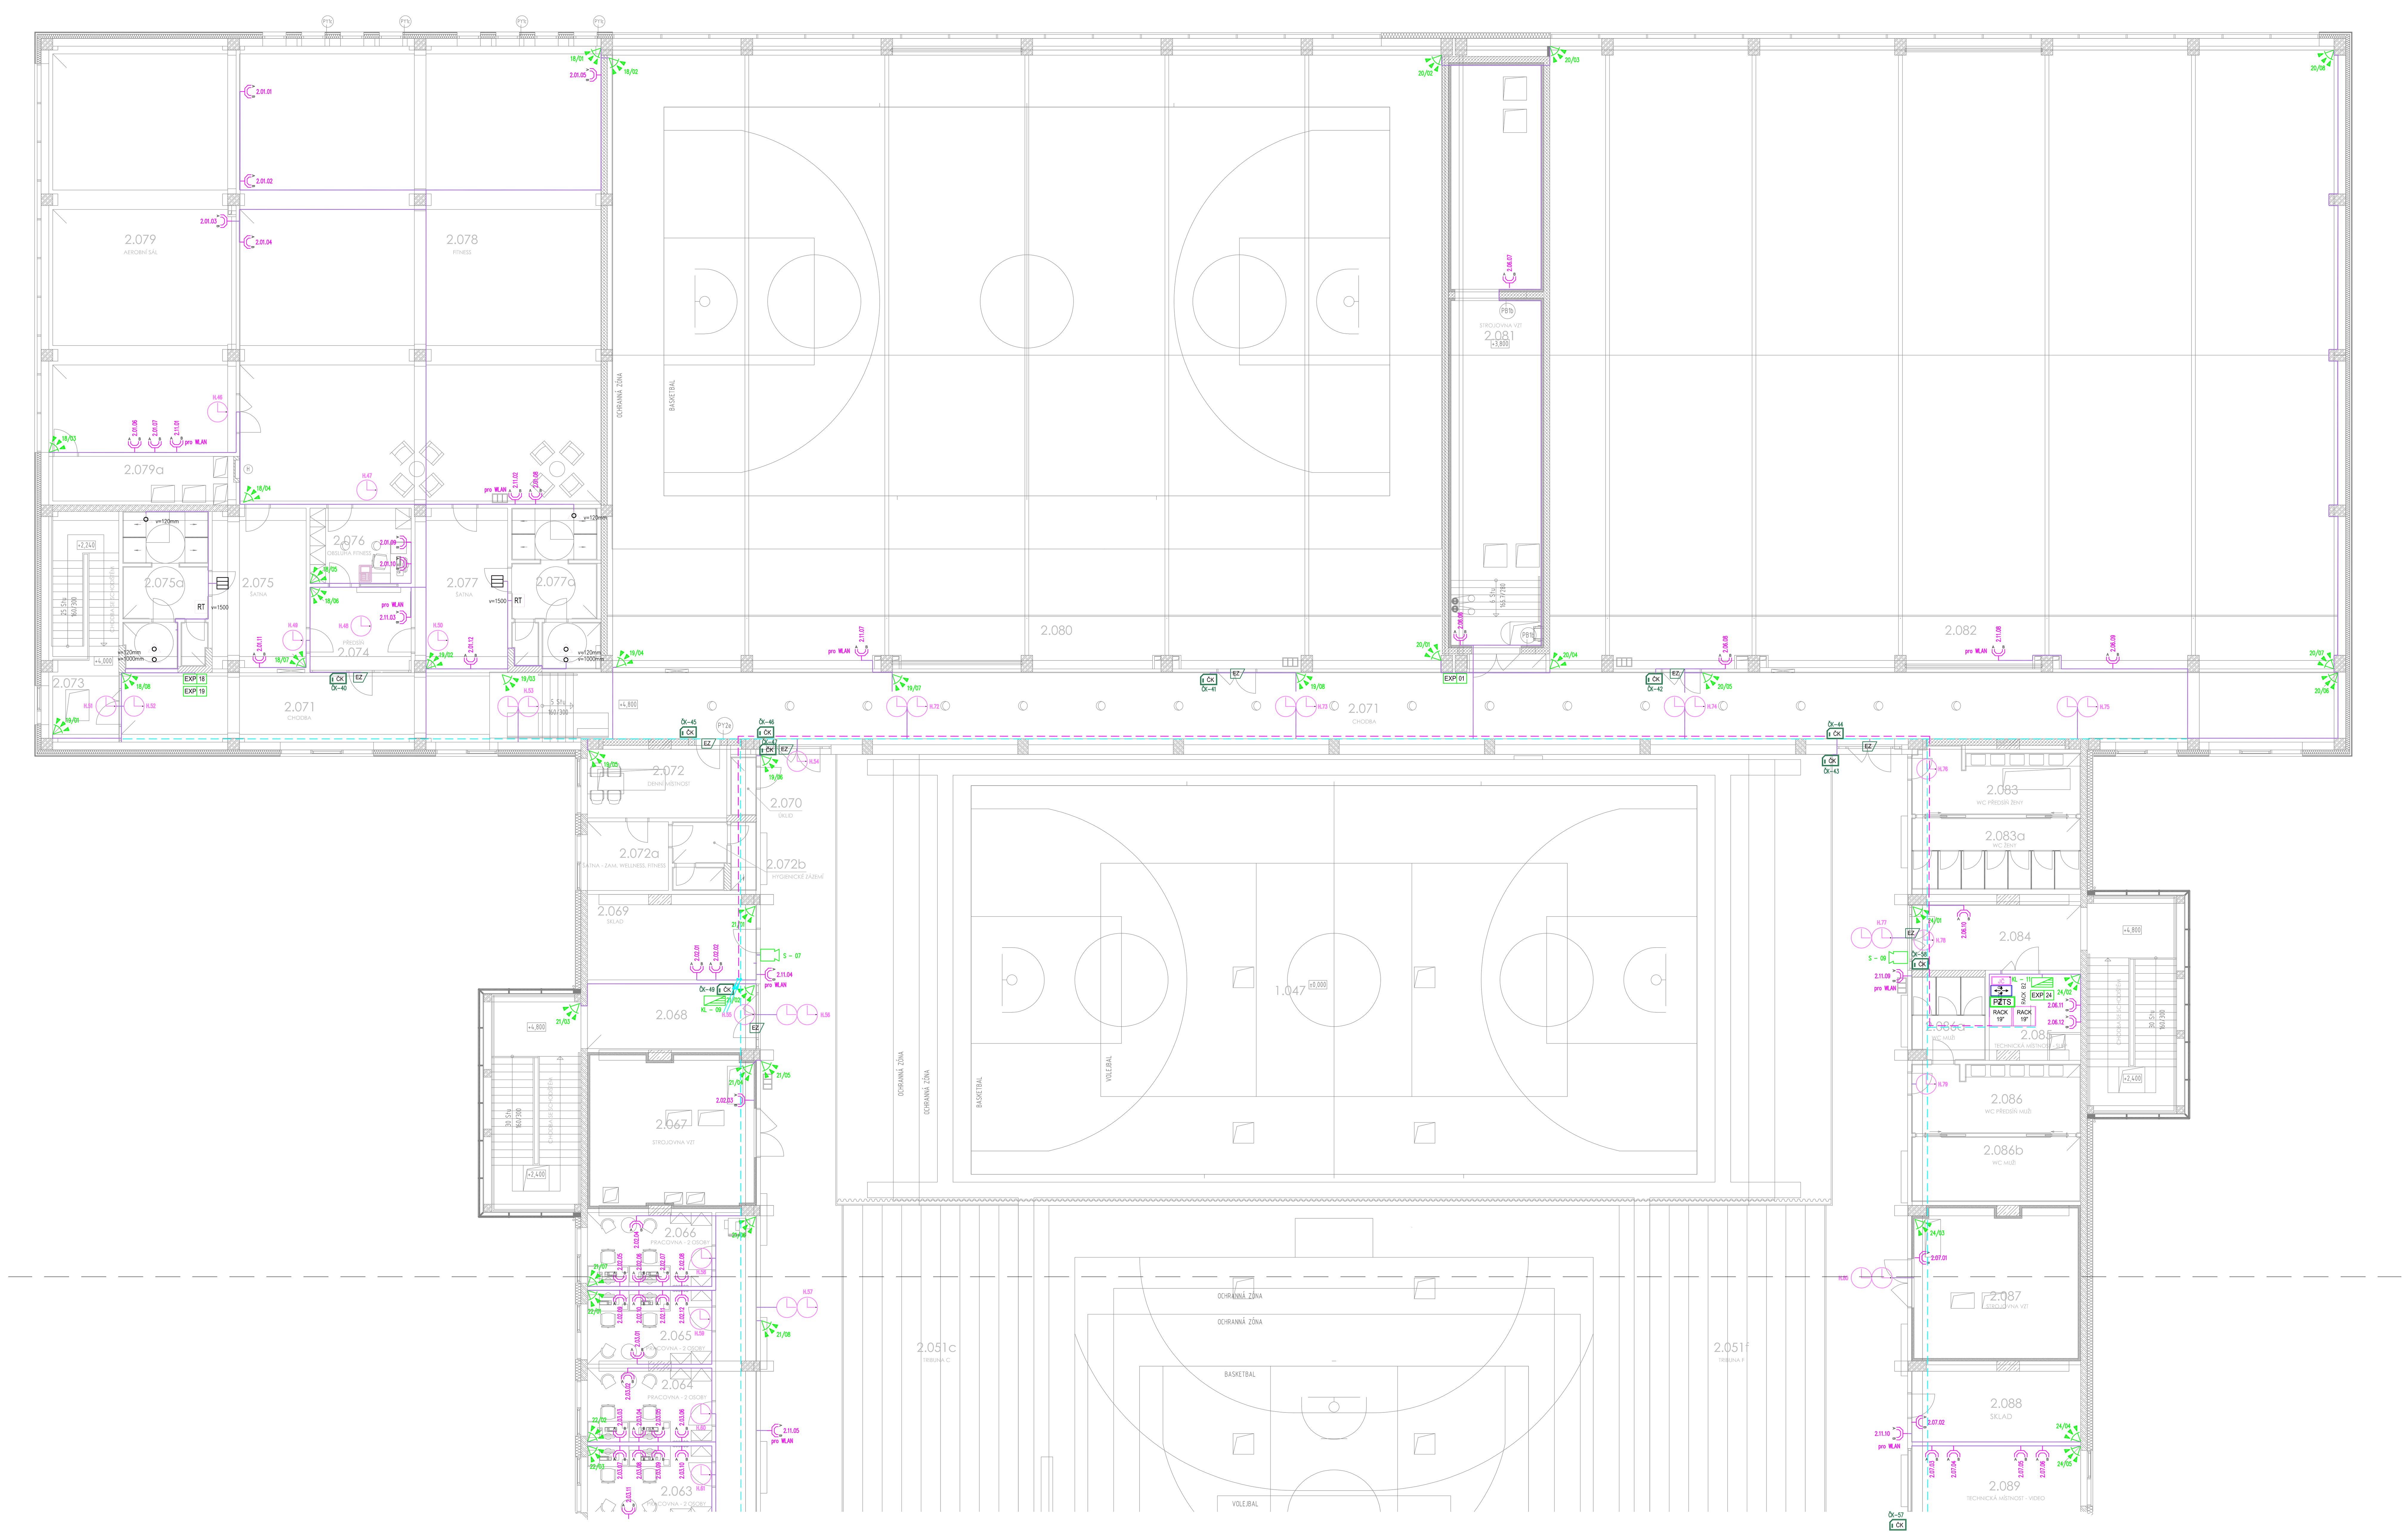

LEGENDA ZNAČEK:

- DVOUPORTOVÁ ZÁSUVKA RJ45
- DVOUPORTOVÁ ZÁSUVKA RJ45 VYHRAZENÁ PRO AP WLAN
- DVEŘNÍ TELEFON S KAMEROU A PROGRAMOVATELNÝMI TLAČÍTKY AUTOMATICKÉ PROVOLBY PRO HLASOVÝ DOHOVOR
- STOJANOVÝ 19" ROZVADĚČ VÝŠKY 42U, PŮDORYSNÝCH ROZMĚRŮ 800x800mm
- NTP HODINOVÝ SERVER
- JEDNOSTRANNÉ HODINY ROZVODU JEDNOTNÉHO ČASU
- OBOUSTRANNÉ HODINY ROZVODU JEDNOTNÉHO ČASU
- ÚSTŘEDNA ROZVODU EL.ZABEZPEČOVACÍ SIGNALIZACE
- PIR DETEKTOR POHYBU NÁSTĚNNÝ PRO VENKOVNÍ POUŽITÍ
- PIR DETEKTOR POHYBU NÁSTĚNNÝ PRO VNITŘNÍ POUŽITÍ
- SKLOTŘÍŠTIVÝ AUDIODETEKTOR
- MAGNETICKÉ ČIDLO OTEVŘENÍ – ZÁVRTNÉ
- VÝSTRAŽNÉ ZAŘÍZENÍ , SIRÉNA VNĚJŠÍ S BLIKAČEM
- VÝSTRAŽNÉ ZAŘÍZENÍ , SIRÉNA VNĚJŠÍ S BLIKAČEM
- OVLÁDACÍ LCD KLÁVESNICE
- ČTEČKA ČIPOVÝCH KARET PRO ŘÍZENÍ PŘÍSTUPU
- ELEKROMECHANICKÝ ZÁMEK
- NAHRÁVACÍ A SIGNÁL ZPRACOVÁVAJÍCÍ ZAŘÍZENÍ VIDEODOHLEDOVÉHO SYSTÉMU
- KAMERA V KRYTU PRO VENKOVNÍ POUŽITÍ
- KAMERA V KRYTU PRO VNITŘNÍ POUŽITÍ
- SWITCH SE 2 LINKAMI
- ORIENTAČNÍ SVÍTIDLO
- TLAČÍTKO / TÁHLO NOUZOVÉHO VOLÁNÍ
- RT POTVRZOVACÍ TLAČÍTKO
- TERMINÁL LDZ S LCD

LEGENDA TRAS:

- TRASA VEDENÁ V ELEKTROINSTALAČNÍCH LIŠTÁCH/ POD POVRCHEM
- TRASA VEDENÁ V DRÁTĚNÉM ŽLABU 200X50

LEGENDA MÍSTNOSTÍ

ČÍSLO MÍSTNOSTI	ÚČEL MÍSTNOSTI	PLOCHA (m²)	ÚPRAVA POVRCHŮ: PODLAHY	OZN	STĚNY	STROPU	POZNÁMKA
2.002	CHODBA	112.70	KAMENNÁ DLAŽBA				
2.002a	CHODBA	19.48	PVC				
2.003	WC PŘEDSÍŇ MUŽI	6.67	EPOXIDOVÁ STĚRKA		EPOXIDOVÁ STĚRKA	RASTR 1	
2.003a	WC MUŽI	10.56	EPOXIDOVÁ STĚRKA		EPOXIDOVÁ STĚRKA	RASTR 1	
2.004	WC ZTP	3.91	EPOXIDOVÁ STĚRKA		EPOXIDOVÁ STĚRKA	RASTR 1	
2.005	WC PŘEDSÍŇ ŽENY	6.38	EPOXIDOVÁ STĚRKA		EPOXIDOVÁ STĚRKA	RASTR 1	
2.005a	WC ŽENY	5.11	EPOXIDOVÁ STĚRKA		EPOXIDOVÁ STĚRKA	RASTR 1	
2.006	ÚKLID	1.71	EPOXIDOVÁ STĚRKA		EPOXIDOVÁ STĚRKA	RASTR 1	
2.007	KANCELÁŘ	11.54	PVC				
2.008	KANCELÁŘ	11.64	PVC				
2.009	KANCELÁŘ	10.68	PVC				
2.010	KANCELÁŘ	24.38	PVC				
2.011	KUCHYŇKA	8.96	PVC				
2.012	KLUBOVNA	74.75	PVC				
2.013	AUDIOVIZUÁLNÍ UČEBNA	89.74	PVC				
2.014	KABINET	9.46	PVC				
2.015	UČEBNA	54.95	PVC				
2.016	UČEBNA	72.67	PVC				
2.017	TECHNICKÉ ZÁZEMÍ HALY - ZVUKAŘ	11.20	PVC				
2.018	KLUBOVNA	21.42	PVC				
2.019	KLUBOVNA	22.86	PVC				
2.020	KLUBOVNA	22.14	PVC				
2.021	SCHODIŠTĚ	28.14	EPOXIDOVÁ STĚRKA		MALBA	SDK	
2.022a	VÝTAH V1	3.40			BEZPRAŠNÝ NÁTĚR	BEZPRAŠNÝ NÁTĚR	
2.022b	VÝTAH V2	3.40			BEZPRAŠNÝ NÁTĚR	BEZPRAŠNÝ NÁTĚR	
2.023	SCHODIŠTĚ	28.14	EPOXIDOVÁ STĚRKA		MALBA	SDK	
2.024	SCHODIŠTĚ	9.67	KAMENNÁ DLAŽBA				
2.025	ZÁDVEŘÍ	13.53	KAMENNÁ DLAŽBA				
2.026	RESTAURACE - SALONEK	101.76	KOBEREC				
2.027	CHODBA	36.92	KAMENNÁ DLAŽBA				
2.028	CHODBA	12.52	TEXTILNÍ ČISTÍCÍ ZÓNA				
2.029	VENKOVNÍ VÝTAH	2.10					
2.030	ÚKLIDOVÁ KOMORA	2.19	KERAMICKÁ DLAŽBA				
2.031	WC - ZTP	2.34	KERAMICKÁ DLAŽBA				
2.032	WC - ŽENY	6.53	KERAMICKÁ DLAŽBA				
2.033	WC - MUŽI	6.60	KERAMICKÁ DLAŽBA				
2.034	SKLAD INVENTÁŘE	20.32	PVC				
2.035	RESTAURACE	85.02	KOBEREC				
2.036	PŘÍPRAVNA A VÝDEJNA JÍDEL	28.95	KERAMICKÁ DLAŽBA				
2.037	UMÝVÁRNA NÁDOBÍ	9.34	KERAMICKÁ DLAŽBA				
2.038	CHLADÍCÍ BOX	3.64	CEMENTOVÝ POTĚR				
2.039	CHODBA	12.68	KERAMICKÁ DLAŽBA				
2.040	STUDENÁ KUCHYNĚ	15.39	KERAMICKÁ DLAŽBA				
2.041	SKLAD	3.82	KERAMICKÁ DLAŽBA				
2.042	KANCELÁŘ	8.09	PVC				
2.043	ŠATNA SE SPRCHOU	5.39	KERAMICKÁ DLAŽBA				
2.044	WC	1.31	KERAMICKÁ DLAŽBA				
2.045	KOMORA	1.59	KERAMICKÁ DLAŽBA				
2.046	SCHODIŠTĚ	3.00	NÁTĚR OCEL. KCE				
2.047	NÁKLADNÍ VÝTAH	2.16					
2.048	KOTELNA	5.00	NÁTĚR OCEL. KCE				
2.049	OCHOZ	185.53	EPOXIDOVÁ STĚRKA		MALBA		
2.050	OCHOZ	185.53	EPOXIDOVÁ STĚRKA		MALBA		
2.051a	TRIBUNA A	66.83	EPOXIDOVÁ STĚRKA				
2.051b	TRIBUNA B	81.00	EPOXIDOVÁ STĚRKA				
2.051c	TRIBUNA C	82.35	EPOXIDOVÁ STĚRKA				
2.051d	TRIBUNA D	66.83	EPOXIDOVÁ STĚRKA				
2.051e	TRIBUNA E	70.50	EPOXIDOVÁ STĚRKA				
2.051f	TRIBUNA F	82.35	EPOXIDOVÁ STĚRKA				
2.052a	SCHODIŠTĚ A	10.88	EPOXIDOVÁ STĚRKA				
2.052b	SCHODIŠTĚ B	10.88	EPOXIDOVÁ STĚRKA				
2.052c	SCHODIŠTĚ C	10.88	EPOXIDOVÁ STĚRKA				
2.052d	SCHODIŠTĚ D	10.88	EPOXIDOVÁ STĚRKA				
2.052e	SCHODIŠTĚ E	10.88	EPOXIDOVÁ STĚRKA				
2.052f	SCHODIŠTĚ F	10.88	EPOXIDOVÁ STĚRKA				
2.053	ROZHODČÍ	10.50	EPOXIDOVÁ STĚRKA				
2.054	CHODBA	59.63	PŘÍRODNÍ LINOLEUM		MALBA	RASTR 3, SDK	
2.055	WC PŘEDSÍŇ MUŽI	4.05	EPOXIDOVÁ STĚRKA		EPOXIDOVÁ STĚRKA	RASTR 1	
2.055a	WC MUŽI	8.32	EPOXIDOVÁ STĚRKA		EPOXIDOVÁ STĚRKA	RASTR 1	
2.056	WC PŘEDSÍŇ ŽENY	5.16	EPOXIDOVÁ STĚRKA		EPOXIDOVÁ STĚRKA	RASTR 1	
2.056a	WC ŽENY	2.78	EPOXIDOVÁ STĚRKA		EPOXIDOVÁ STĚRKA	RASTR 1	
2.057	PRACOVNA - 2 OSOBY	13.68	PŘÍRODNÍ LINOLEUM		MALBA	RASTR 3, SDK	
2.058	PRACOVNA - 2 OSOBY	13.64	PŘÍRODNÍ LINOLEUM		MALBA	RASTR 3, SDK	
2.059	PRACOVNA - 2 OSOBY	13.68	PŘÍRODNÍ LINOLEUM		MALBA	RASTR 3, SDK	
2.060	PRACOVNA - 2 OSOBY	13.64	PŘÍRODNÍ LINOLEUM		MALBA	RASTR 3, SDK	
2.061	PRACOVNA - 2 OSOBY	13.68	PŘÍRODNÍ LINOLEUM		MALBA	RASTR 3, SDK	
2.062	PRACOVNA - 2 OSOBY	13.68	PŘÍRODNÍ LINOLEUM		MALBA	RASTR 3, SDK	
2.063	PRACOVNA - 2 OSOBY	13.68	PŘÍRODNÍ LINOLEUM		MALBA	RASTR 3, SDK	
2.064	PRACOVNA - 2 OSOBY	13.64	PŘÍRODNÍ LINOLEUM		MALBA	RASTR 3, SDK	
2.065	PRACOVNA - 2 OSOBY	13.68	PŘÍRODNÍ LINOLEUM		MALBA	RASTR 3, SDK	
2.066	PRACOVNA - 2 OSOBY	13.68	PŘÍRODNÍ LINOLEUM		MALBA	RASTR 3, SDK	
2.067	STROJOVNA VZT	36.14	EPOXIDOVÁ STĚRKA		AKUSTICKÝ OBKLAD	AKUSTICKÝ OBKLAD	
2.068	CHODBA SE SCHODIŠTĚM	47.70	EPOXIDOVÁ STĚRKA		MALBA, BEZPRAŠNÝ NÁTĚR	SDK, BEZPRAŠNÝ NÁTĚR	
2.069	SKLAD	20.95	EPOXIDOVÁ STĚRKA		MALBA	MALBA	
2.070	ÚKLID	2.57	EPOXIDOVÁ STĚRKA		EPOXIDOVÁ STĚRKA	RASTR 1	
2.071	CHODBA	232.59	PŘÍRODNÍ LINOLEUM		MALBA	SDK	
2.072	DENNÍ MÍSTNOST	14.96	PŘÍRODNÍ LINOLEUM		MALBA	RASTR 1	
2.072a	ŠATNA - ZAM. WELLNESS, FITNESS	8.28	PROTISKLUZNÝ VINYL		MALBA	RASTR 1	
2.072b	HYGIENICKÉ ZÁZEMÍ	7.85	PROTISKLUZNÝ VINYL		VINYL	RASTR 1, RASTR 2	
2.073	CHODBA SE SCHODIŠTĚM	24.11	EPOXIDOVÁ STĚRKA		MALBA	MALBA, SDK	
2.074	PŘEDSÍŇ	12.48	VINYLOVÉ DÍLCE		MALBA	SDK	
2.075	ŠATNA	21.98	PROTISKLUZNÝ VINYL		MALBA	RASTR 1	
2.075a	HYGIENICKÉ ZÁZEMÍ	18.87	PROTISKLUZNÝ VINYL		VINYL	RASTR 1, RASTR 2	
2.076	OBSLUHA FITNESS	11.31	VINYLOVÉ DÍLCE		MALBA	SDK	
2.077	ŠATNA	21.89	PROTISKLUZNÝ VINYL		MALBA	RASTR 1	
2.077a	HYGIENICKÉ ZÁZEMÍ	19.46	PROTISKLUZNÝ VINYL		VINYL	RASTR 1, RASTR 2	
2.078	FITNESS	245.65	VINYL.DÍLCE, KAUČUKOVÉ PUZZLE		MALBA	MALBA, RASTR 5	
2.079	AEROBNÍ SÁL	112.61	HALOVÝ POLYURETAN. POVRCH		MALBA	MALBA, RASTR 5	
2.080	GALERIE	62.90	PŘÍRODNÍ LINOLEUM		MALBA	SDK PERFOROVANÝ	
2.081	STROJOVNA VZT	76.10	EPOXIDOVÁ STĚRKA		AKUSTICKÝ OBKLAD	AKUSTICKÝ OBKLAD	
2.082	GALERIE	59.27	PŘÍRODNÍ LINOLEUM		MALBA	SDK PERFOROVANÝ	
2.083	WC PŘEDSÍŇ ŽENY	15.87	EPOXIDOVÁ STĚRKA		EPOXIDOVÁ STĚRKA	RASTR 1	
2.083a	WC ŽENY	17.94	EPOXIDOVÁ STĚRKA		EPOXIDOVÁ STĚRKA	RASTR 1	
2.084	CHODBA SE SCHODIŠTĚM	47.70	EPOXIDOVÁ STĚRKA		MALBA, BEZPRAŠNÝ NÁTĚR	SDK, BEZPRAŠNÝ NÁTĚR	
2.085	TECHNICKÁ MÍSTNOST - SLBP	10.35	ELEKTROSTATICKÝ VINYL		MALBA	MALBA	
2.086	WC PŘEDSÍŇ MUŽI	17.32	EPOXIDOVÁ STĚRKA		EPOXIDOVÁ STĚRKA	RASTR 1	
2.086a	WC MUŽI	8.96	EPOXIDOVÁ STĚRKA		EPOXIDOVÁ STĚRKA	RASTR 1	
2.086b	WC MUŽI	16.31	EPOXIDOVÁ STĚRKA		EPOXIDOVÁ STĚRKA	RASTR 1	
2.087	STROJOVNA VZT	36.02	EPOXIDOVÁ STĚRKA		AKUSTICKÝ OBKLAD	AKUSTICKÝ OBKLAD	
2.088	SKLAD	19.27	EPOXIDOVÁ STĚRKA		MALBA	MALBA	
2.089	TECHNICKÁ MÍSTNOST - VIDEO	28.15	EPOXIDOVÁ STĚRKA		MALBA	RASTR 3, SDK	
2.090	TECHNICKÁ MÍSTNOST - AUDIO	28.31	EPOXIDOVÁ STĚRKA		MALBA	RASTR 3, SDK	
2.091	CHODBA	13.28	PŘÍRODNÍ LINOLEUM		MALBA	RASTR 3, SDK	
2.092	WC PŘEDSÍŇ ŽENY	3.65	EPOXIDOVÁ STĚRKA		EPOXIDOVÁ STĚRKA	RASTR 1	
2.092a	WC ŽENY	1.40	EPOXIDOVÁ STĚRKA		EPOXIDOVÁ STĚRKA	RASTR 1	
2.092b	ÚKLID	3.38	EPOXIDOVÁ STĚRKA		EPOXIDOVÁ STĚRKA	RASTR 1	
2.093	WC PŘEDSÍŇ MUŽI	1.92	EPOXIDOVÁ STĚRKA		EPOXIDOVÁ STĚRKA	RASTR 1	
2.093b	WC MUŽI	1.37	EPOXIDOVÁ STĚRKA		EPOXIDOVÁ STĚRKA	RASTR 1	
2.094	PRACOVNA - 2 OSOBY	13.68	PŘÍRODNÍ LINOLEUM		MALBA	RASTR 3, SDK	
2.095	PRACOVNA - 1 OSOBA	12.52	PŘÍRODNÍ LINOLEUM		MALBA	RASTR 3, SDK	
2.096	ASISTENTKA - ŠKOLA	19.99	PŘÍRODNÍ LINOLEUM		MALBA	RASTR 3, SDK	
2.097	VEDENÍ ŠKOLY	19.99	PŘÍRODNÍ LINOLEUM		MALBA	RASTR 3, SDK	
2.098	CHODBA	17.80	EPOXIDOVÁ STĚRKA		MALBA	SDK	

PLOCHA MÍSTNOSTÍ CELKEM: 3602.02

ZMĚNY		DATUM	PODPIS
a			
b			
c			

INVESTOR:
Univerzita Palackého v Olomouci
Univerzita Palackého v Olomouci, Křížkovského 511/8, 771 47 Olomouc, tel.: +420 585 631 111, e-mail: e-podatelna@upol.cz

HLAVNÍ PROJEKTANT A AUTOR NÁVRHU:
TECHNICO Opava s.r.o.
TECHNICO architects & engineers — TECHNICO Opava s.r.o., Hradecká 1576/51, 746 01 Opava, tel: 553 760 970, info@technico.cz

PROJEKTANT ČÁSTI:
ZODP. PROJEKTANT: Ing. Petr Mika
VYPRACOVAL: Michal Zelo
KONTROLOVAL: Martin Berecka
POLSON SECURITY — POLSON SECURITY s.r.o., Březnice 366, 760 01 Březnice, IČO: 02697157, info@polsonsecurity.cz

ČÁST DOKUMENTACE: D.1.4.8. ELEKTRONICKÉ KOMUNIKACE

Rekonstrukce sportovní haly UP v Olomouci

k.ú. Lazce, parc.č. st. 492/1, st. 492/2, st. 657, st. 493, st. 629, 25, 30/1, 30/10, 30/11, 30/12, 30/14; k.ú. Hejčín, parc.č. 97/4, 97/5, 97/6

SLP - 2.NP - část B

FORMÁT	18x A4
DATUM	04/2024
STUPEŇ	DPS
ZAKÁZKOVÉ ČÍSLO	TO-520-DPS
MĚŘÍTKO	1:100
ČÍSLO VÝKRESU	D.1.4.8.b.05