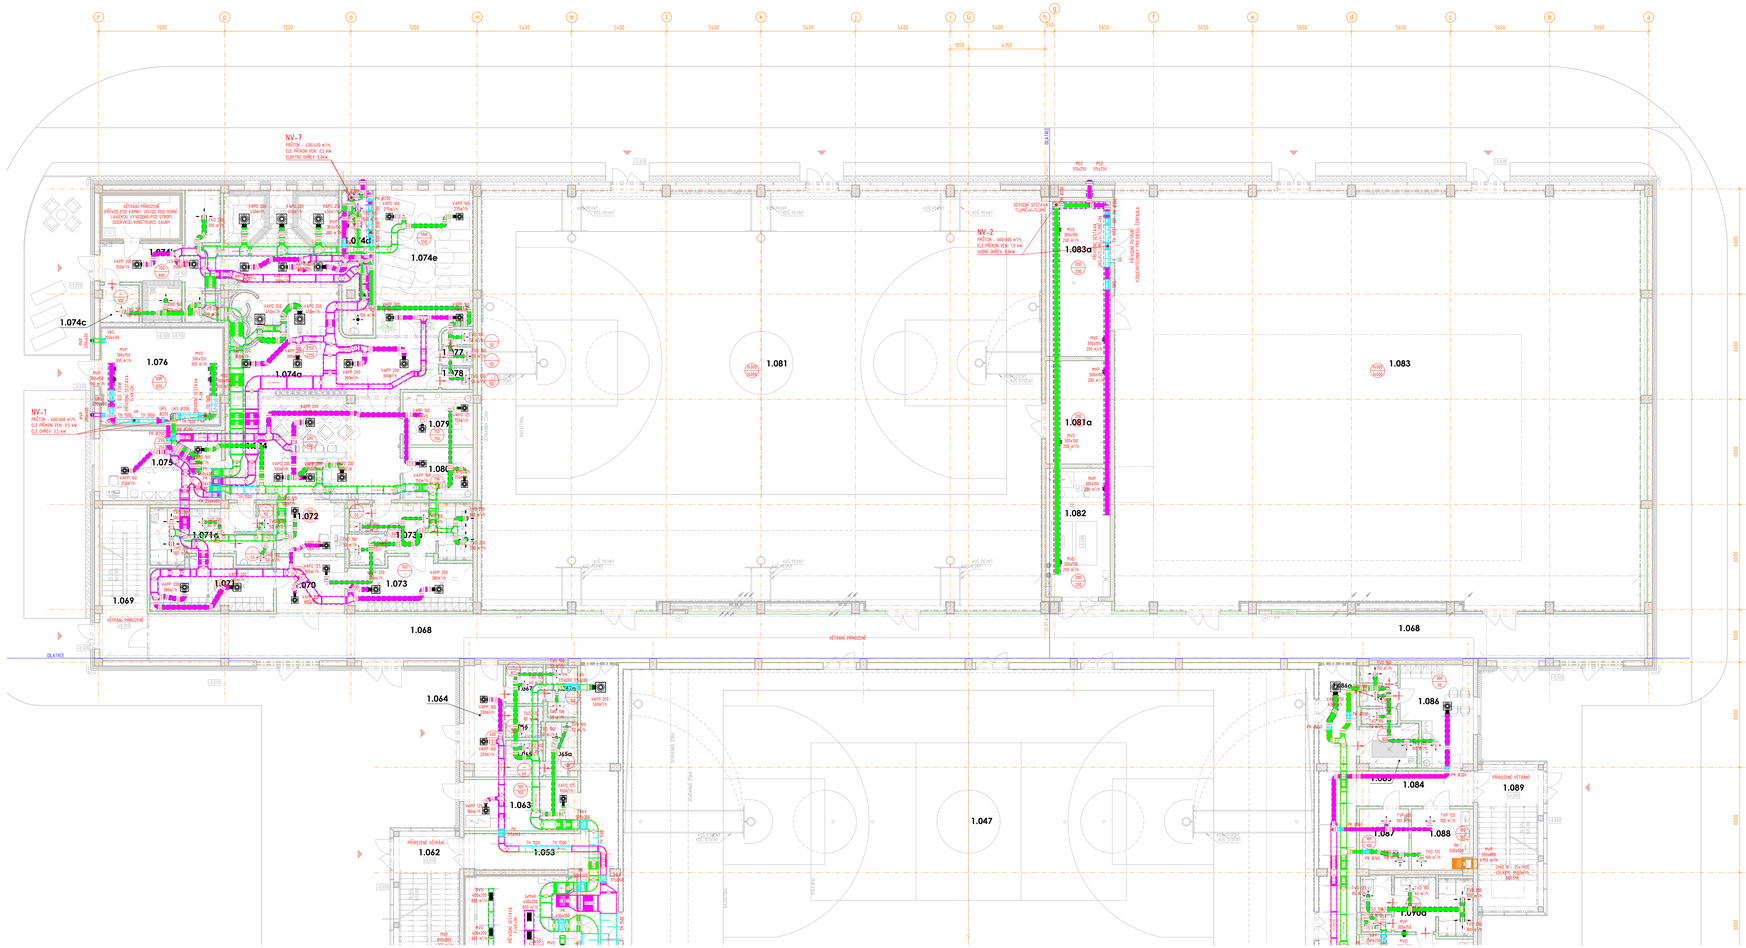

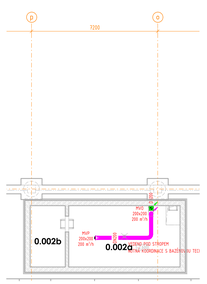

LEGENDA MÍSTNOSTÍ

ČÍSLO MÍSTNOSTI	NÁZEV MÍSTNOSTI	PLOCHA [m²]
1.053	CHODBA	174.25
1.054	ŠATNA DOPRAČ	33.83
1.054a	HYGIENICKÉ ZÁZEMÍ	19.68
1.055	ŠATNA DOPRAČ	33.59
1.055a	HYGIENICKÉ ZÁZEMÍ	19.68
1.056	ŠATNA KANTOR	19.86
1.056a	HYGIENICKÉ ZÁZEMÍ	3.16
1.056b	PROSTOR PRO TRIBUNU - NEVYUŽITÝ	21.00
1.057	ŠATNA KANTORKY	19.86
1.057a	HYGIENICKÉ ZÁZEMÍ	3.16
1.057b	PROSTOR PRO TRIBUNU - NEVYUŽITÝ	21.00
1.058	ŠATNA REZERVY	11.22
1.058a	HYGIENICKÉ ZÁZEMÍ	3.16
1.058b	PROSTOR PRO TRIBUNU - NEVYUŽITÝ	21.00
1.059	ŠATNA	33.83
1.059a	HYGIENICKÉ ZÁZEMÍ	19.68
1.060	TECHNICKÁ MÍSTNOST CHLAZENÍ	53.42
1.061	ŠATNA	29.24
1.061a	HYGIENICKÉ ZÁZEMÍ	14.44
1.061b	PROSTOR PRO TRIBUNU - NEVYUŽITÝ	21.28
1.061c	PROSTOR PRO TRIBUNU - NEVYUŽITÝ	19.40
1.062	SCHODIŠTĚ	37.39
1.063	TECHNICKÁ MÍSTNOST VZT	19.01
1.064	CHODBA	13.96
1.065	WC PRŮCHOZÍ ŽENY	4.52
1.065a	WC ŽENY	5.42
1.066	WC ZTP	3.76
1.075	FYZIOTERAPIE	28.00
1.076	VÝMĚNÁRNA STANICE + VZT	37.76
1.077	WC	3.93
1.078	ÚKLID	2.25
1.079	PASÁŽE	12.00
1.080	PASÁŽE	12.00
1.081	TRÉNINKOVÁ HALA	765.28
1.081a	SKLAD SPORTOVNÍCH POMŮCEK	27.65
1.082	STROJOVNA SVČ	26.97
1.083	GYMNASTICKÝ SÁL	721.44
1.083a	SKLAD SPORTOVNÍCH POMŮCEK	52.44
1.084	CHODBA	172.72
1.085	ÚKLID	8.03
1.086	ŠATNA ÚKLID	21.23
1.086a	HYGIENICKÉ ZÁZEMÍ	6.85
1.087	TECHNICKÁ MÍSTNOST - UPS	9.77
1.088	RECEPCNÍ ELEKTRO	11.83
1.089	SCHODIŠTĚ	31.39
1.090	ŠATNA	33.94
1.090a	HYGIENICKÉ ZÁZEMÍ	19.47
1.091	ŠATNA	33.83
1.091a	HYGIENICKÉ ZÁZEMÍ	19.68
1.092	SKLAD SPORTOVNÍCH POMŮCEK	58.62
1.098	WC ZTP	3.98
1.099	WC ZTP	3.98
1.100	ÚKLID	16.19

POZNÁMKA PROFESE:

VZT ZDROJOVNY - NA VSTUPU I VÝSTUPU SPIRÁLOVÝ POTRUBNÍM TLUMIČ HLUKU
VENTILÁTORY - SPIRÁLOVÝ TLUMIČ HLUKU
PŘED VŠECHNY PROTIDEŠŤOVÉ ŽALUZIE BUDE VLOŽENA SÍŤ PROTI HMYZU
VŠECHNY VZT POTRUBÍ BUDOU VEDENY V PODHLEDU
ZDROJOVNA PC ZABEZPEČUJÍCÍMI MOŽ TUDÝ FUNKČNÍ SYSTÉMOVÝ CELEK

VEŠKERÉ POTRUBÍ TEPELNÉ IZOLACE PAROU PROPUSTNÉ IZOLACÍ TEPELNOU IZOLACÍ S AL FÓLIÍ.
V PROSTORU VZT SE NESMÍ VYSKYTOVAT ŽÁDNÉ ZDROJE VODY, POTRUBÍ MUSÍ BÝT VEDENO MIMO TYTO PROSTORY.
A ODOLÁVAT MIN TEP ODLAČ 100 mm PŘI LAMBDĚ IZOL. POŽÁRNÍ ODOLNOST EI30 PO PRŮ.

PŘI PRŮCHODU VZDUCHOVODŮ VĚTRACÍCH ROZHLEDŮ ZÓNY Z ZÓNOVÉ POŽÁRNÍHO
PŘEDPISU BUDE PROVEDENO UTĚSNĚNÍ PROTIPOŽÁRNÍ MALTOU.
POŽÁRNÍ KLAPKY, V TOMTO MÍSTĚ MUSÍ BÝT OVLÁDÁNÍ PŘÍSTUPNÉ A MUSÍ ZÁLOŽ KONSTRUKCE MUSÍ BÝT
V CELÉ SVÉ DÉLCE SPOLEČNÝ POŽÁRNÍ ODLAČ S ODOLNOSTÍ MINIMÁLNĚ 90 MINUT.
PROSTUP POŽÁRNÍ DĚLÍCÍ KONSTRUKCÍ MUSÍ BÝT UTĚSNĚN POŽÁRNÍ UCPÁVKOU.
POŽÁRNÍ KLAPKY BUDOU POŽÁRNÍ ODOLNOSTÍ MINIMÁLNĚ 90 MINUT A BUDOU
OVLÁDÁNY SYSTÉMEM EPS.

VEŠKERÉ POŽÁRNÍ KLAPKY, REGULAČNÍCH PRŮTOKŮ, VENTILÁTORY MUSÍ BÝT PŘÍSTUPNÉ.

POTRUBÍ BUDE Z MATERIÁLU POZINKOVANÉHO PLECHU.
OHYBY, VĚTVĚ, SOUVISLÝ APOD. POTRUBÍ JSOU PONYKU A POŽADAVKŮ VÝROBCE.
PŘI PRŮCHODU POTRUBÍ PŘES KONSTRUKCE BUDE POTRUBÍ UZAVŘENÉ V OMÁNCE
VŮMĚ Y PROSTOR MEZI OMÁNCEM A POTRUBÍM BUDE VYPLNĚN
VŠECHNY ODBOČKY BUDOU VYBAVENY ZPĚTNÝMI A REGULAČNÍMI MĚŘÍCÍMI PRVKY.

VENTILÁTORY A JEJICH MONTÁŽ UDRŽENÍ APOD. DLE POKYNU A POŽADAVKŮ VÝROBCE.
VENTILÁTORY BUDOU OPATŘENY ZPĚTNOU KLAPKOU.
VENTILÁTORY BUDOU UDRŽENY PŘÍMO PRŮCHOZÍCH SCHYTŮR.
KAŽDÝ VZDUCHOTECHNICKÝ SYSTÉM BUDE VYBAVEN REGULACÍ DO VÝROBCE ZAJIŠŤUJÍCÍ
ÚMĚ CELKOVÉ SYSTÉMU VZT.

V ZÓNĚ REALIZACE MUSÍ PROJÍŽDĚT TECHNOLOGIE SPLŇOVAT POŽADAVKY
NA BYT PRO ZAMĚ OBJEKT KAŽDÉHO VZT SYSTÉMU I VZT, NS, NV, I
ZAJIŠŤUJÍCÍ VZT, ZAJIŠŤUJÍCÍ VZT, ZAJIŠŤUJÍCÍ VZT, ZAJIŠŤUJÍCÍ VZT,
ZODPOVĚDNÝ, ZAJIŠŤ KÝ KAŽDÉ ZAŘÍZENÍ PLNILO FUNKČNÍ CELEK.

PRO REALIZACI MUSÍ BÝT VYHOTOVENA ZÁLOHOVÁ DOKUMENTACE

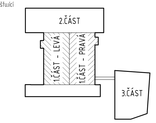

POZNÁMKA
PŘED ZAHÁJENÍM STAVEBNÍCH PRACÍ NUTNO PŘEDEM ZKONTROLOVAT VŠECHNY MÍRY
A ÚVAŽIT S PROJEKTOVOU DOKUMENTACÍ.

LEGENDA ZNAČENÍ

- PŘÍVODNÍ VZDUCH DO MÍSTNOSTI
- ODTAHOVÝ VZDUCH Z MÍSTNOSTI
- ODPADNÍ VZDUCH PRO OBJEKT
- PŘÍVOD VOHOVNÉ VZDUCH DO JEDNOTEK
- TEPELNÁ IZOLACE, OCHRANA PROTI HLUKOVÝM PROJEVŮM A TEP. ZTRÁTÍ
- TEPELNÁ IZOLACE, OCHRANA PROTI HLUKOVÝM PROJEVŮM A TEP. ZTRÁTÍ
- POŽÁRNÍ IZOLACE, POŽÁRNÍ ODOLNOST DLE PBŘ
- TVD 100 TALÍŘOVÝ VENTIL ODVODNÍ, VELIKOST
- TVP 100 TALÍŘOVÝ VENTIL PŘÍVODNÍ, VELIKOST
- TH 600 TLUMIČ HLUKU DĚLKA
- RS VÍŘIVÝ ANEMOSTAT, VELIKOST PŘÍVODNÍ
- MVP MŘÍŽKOVÁ VÝUSTKA, PŘÍVOD
- MVO MŘÍŽKOVÁ VÝUSTKA, ODVOD
- CAV/VRP REGULÁTOR KONSTANTNÍHO/PROMĚNNÉHO PRŮTOKU VZDUCHU
- PH POŽÁRNÍ KLAPKA SE SERVOPOHONEM, OVLÁDÁ EPS, ODOLNOST DLE PBŘ
- VV VĚTRACÍ HLAVICE
- RK REGULAČNÍ KLAPKA, MANUÁLNÍ
- V VENTILÁTOR
- SM STĚNOVÁ MŘÍŽKA
- F FILTAČNÍ KAZETA, FILTR MIN. F7
- O ELEKTRICKÝ OHŘÍVAČ VZDUCHU
- RK REGULAČNÍ KLAPKA, MANUÁLNÍ
- MSV STĚNOVÁ MŘÍŽKA
- PVA NUCENÝ PŘÍVOD VZDUCHU (M³/H)
- ODV NUCENÝ ODVOD VZDUCHU (M³/H)
- ZAVĚSNÉ MŘÍŽKA
- V.U.P.02 OZNAČENÍ OPRAVNÉHO ZÁVĚSU
- KOTVÍCÍ PRVEK

SOUŘADNICOVÝ SYSTÉM: JTSK
VÝŠKOVÝ SYSTÉM: B.p.v.
±0,000 = 213,500 m.n.m.

INVEST.					