



SITUACE VEŘEJNÝCH POZEMNÍCH KOMUNIKACÍ

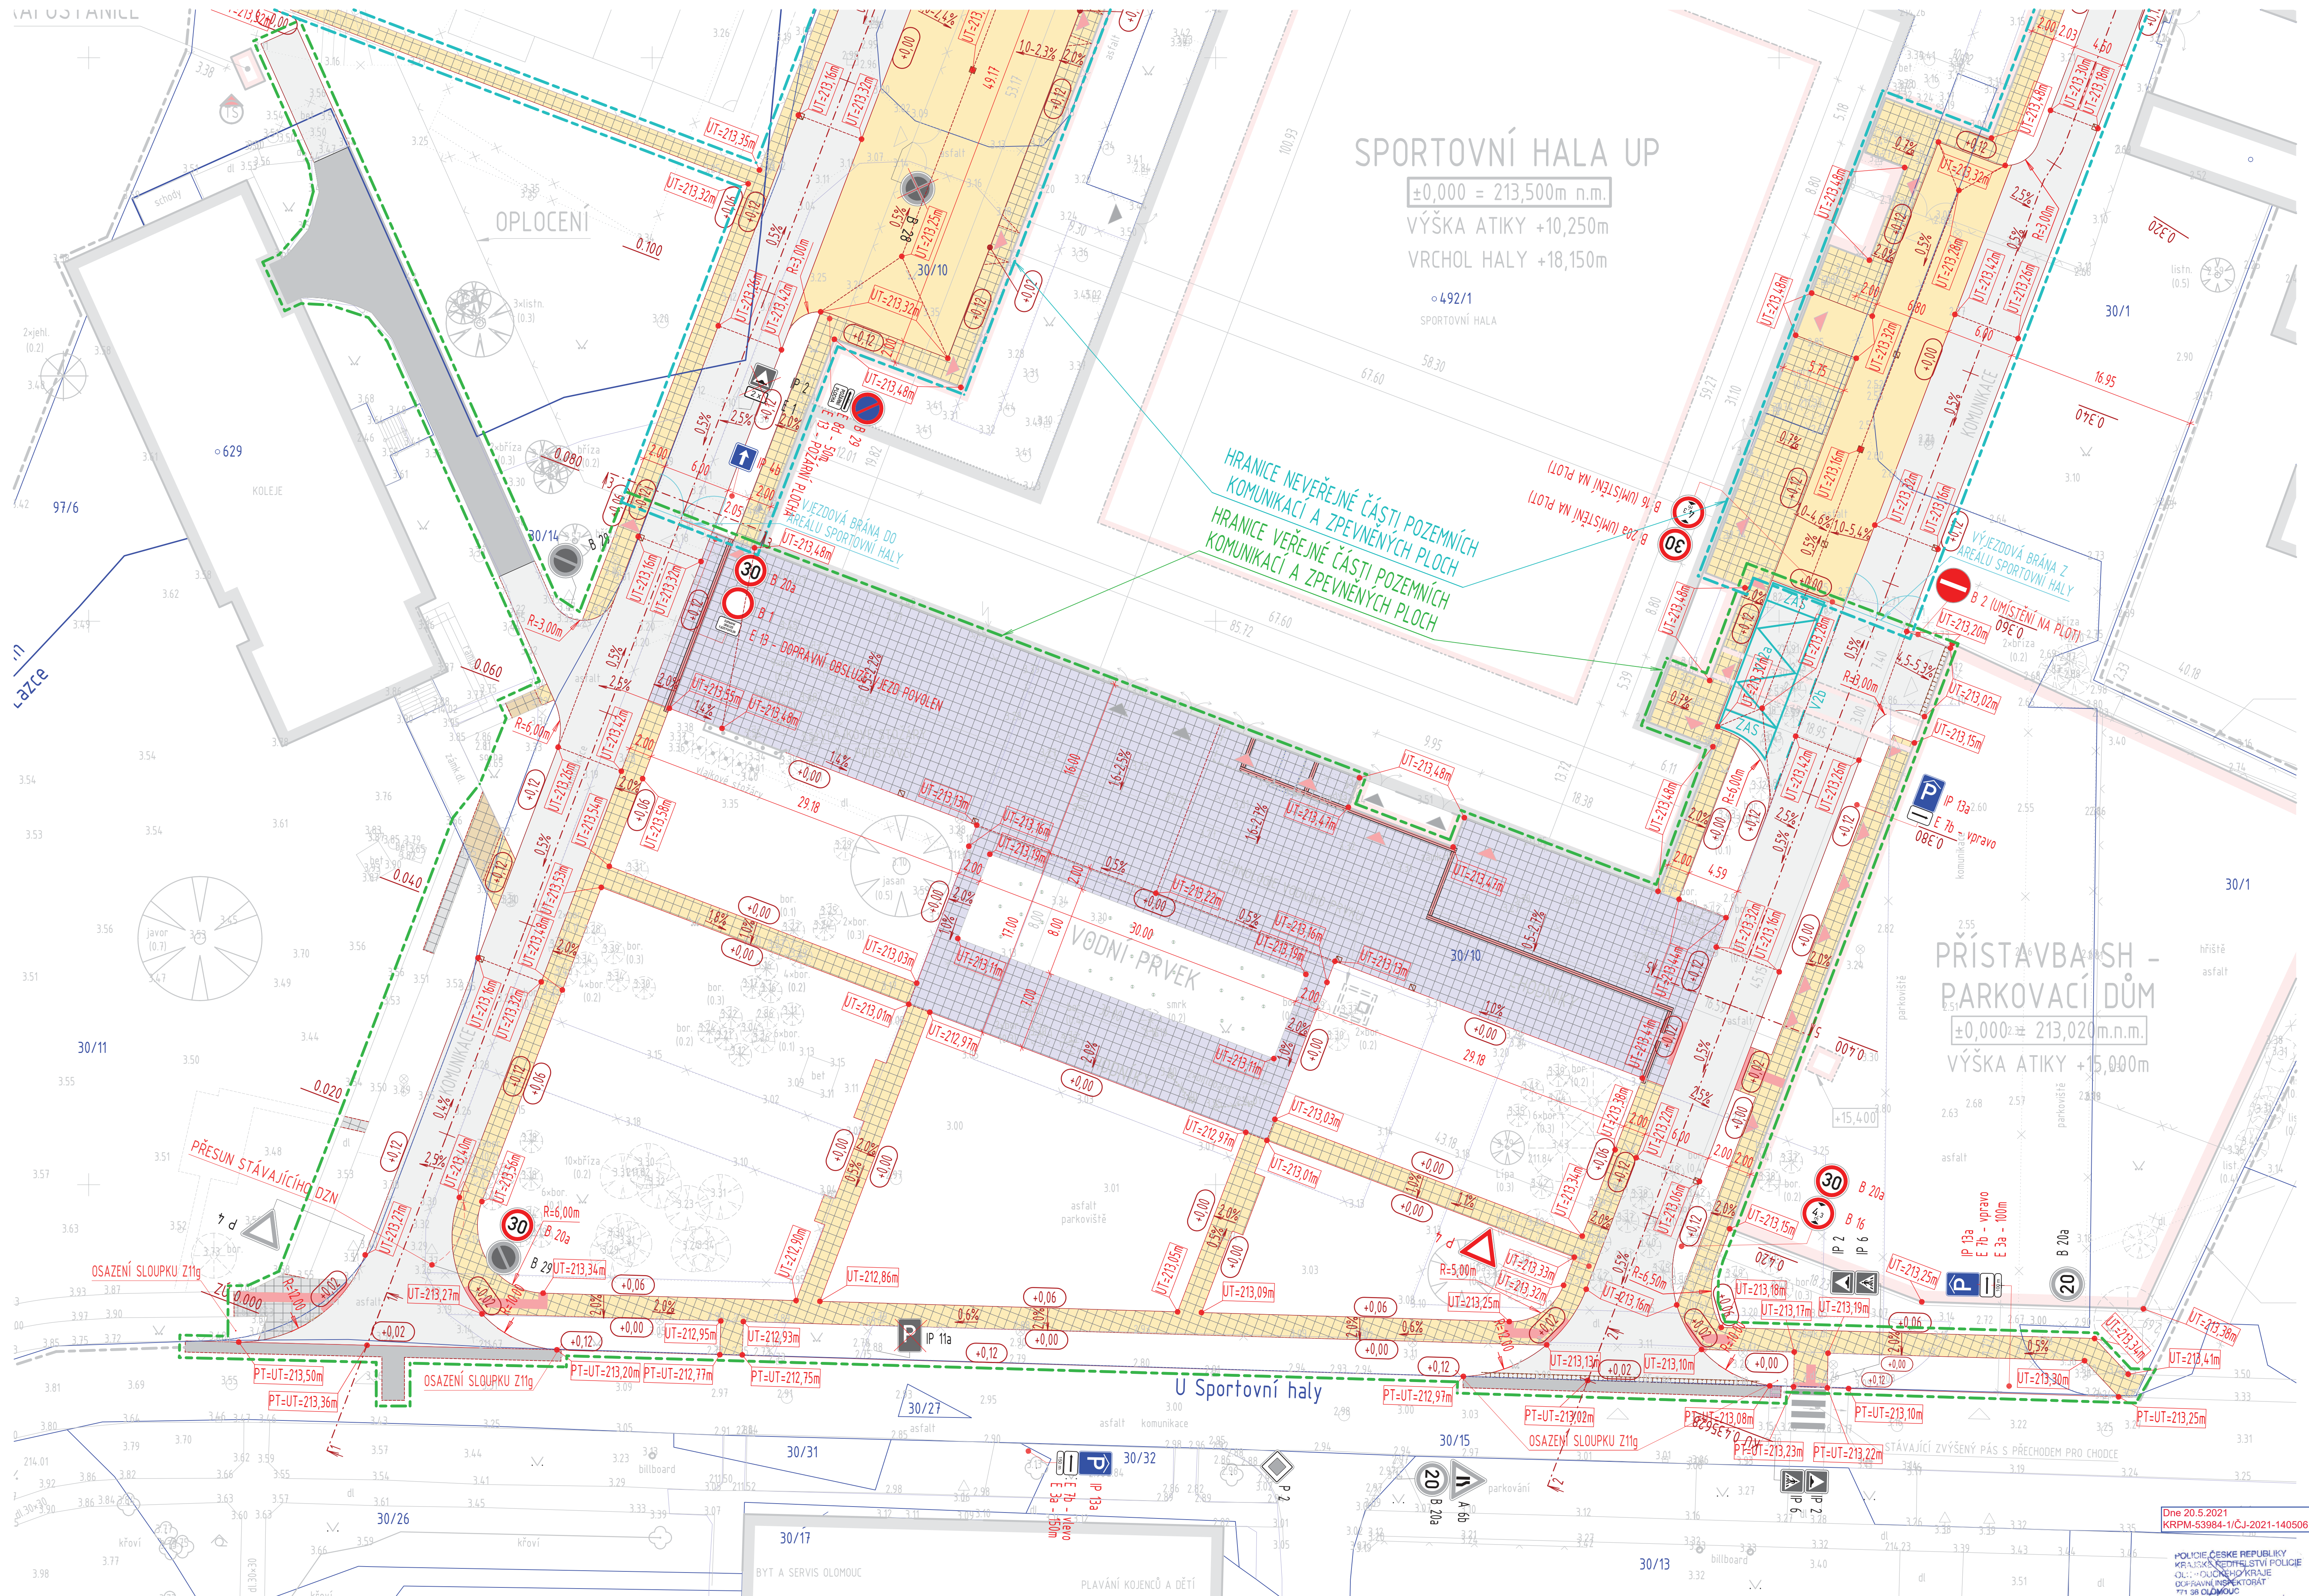

ROZHLÉDOVÉ POMĚRY

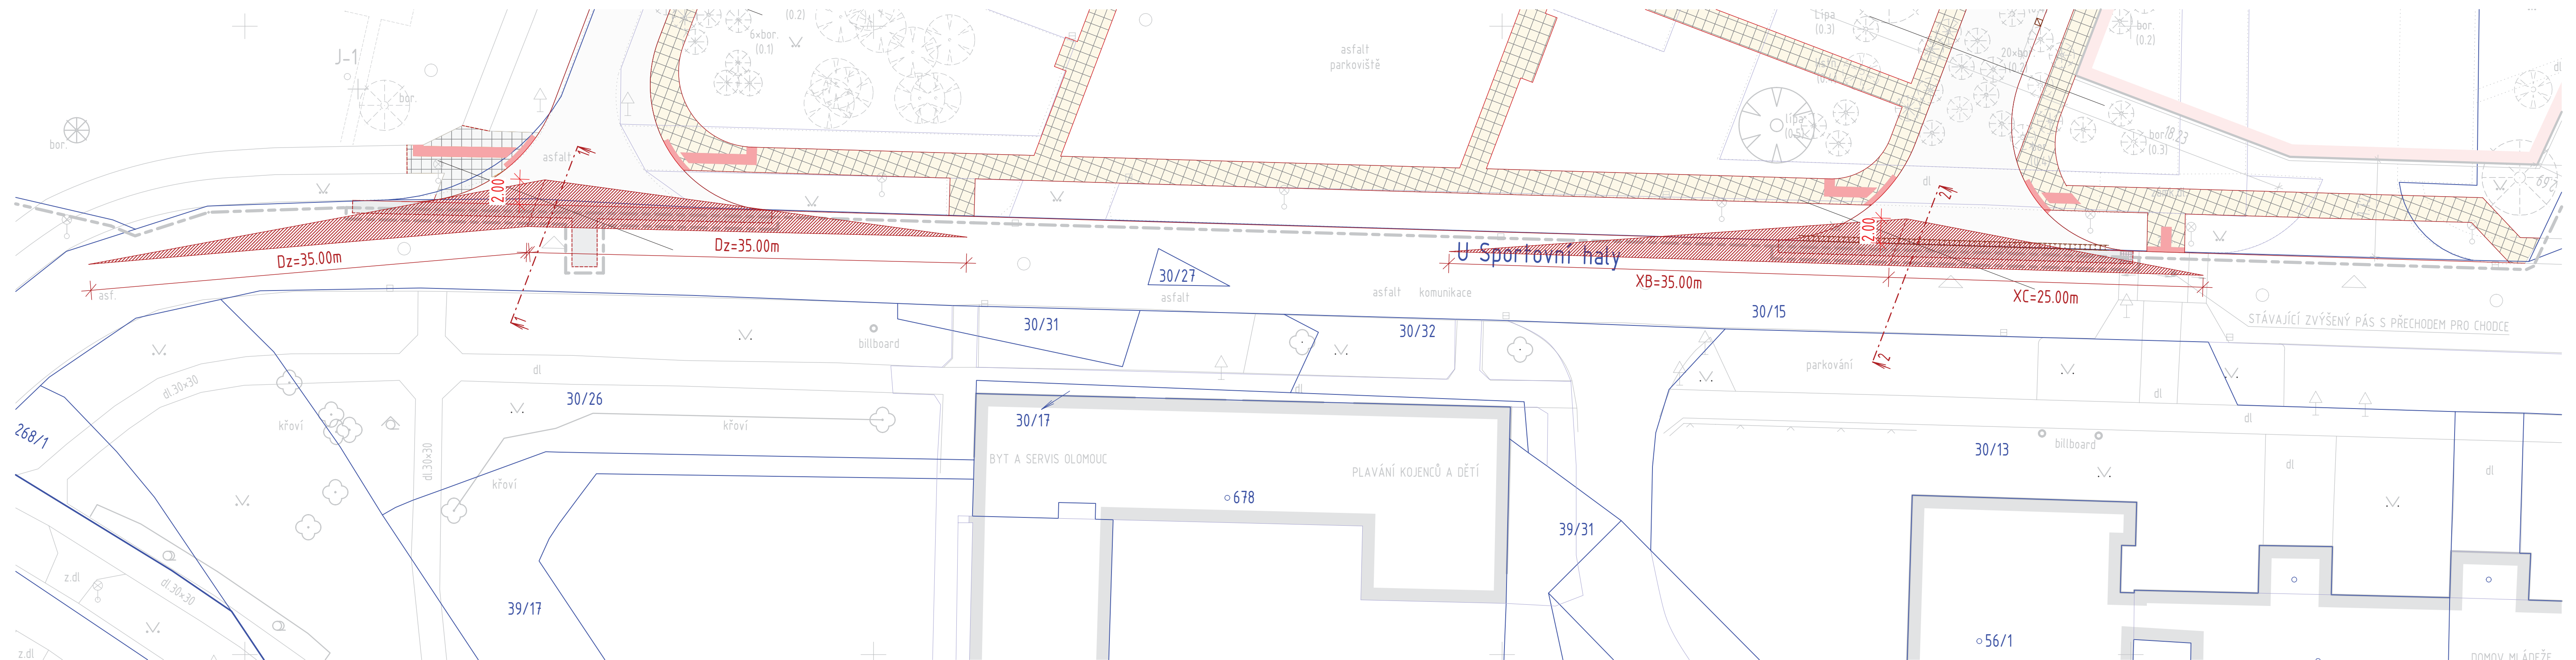

LEGENDA ZNAČENÍ

- POZEMKOVÉ HRANICE DLE KATASTRÁLNÍ MAPY
- STÁVAJÍCÍ STAV / NOVÝ STAV
- HRANICE ŘEŠENÉHO ÚZEMÍ
- HRANICE DOŠLÉHO ZÁBORU
- V-1, J-1, SP-1
- GEODETICKÉ VĚRY A SONDY
- STÁVAJÍCÍ ZELÉ / RŮZNÉ ZELÉ / NOVÁ VÝSADBA
- OPLOECENÍ STÁVAJÍCÍ / NOVÉ
- VODOVODNÉ DOPRAVNÍ ZNAČENÍ

LEGENDA DRUHU PLOCH

- NAVRŽENÁ KOMUNIKACE - ŽIVÝCH KRYT - NOVÁ SLABIDA
- STÁVAJÍCÍ KOMUNIKACE - ŽIVÝCH KRYT - VÝŽIVA KRYTU
- OSTATNÍ PLOCHY - BETONOVÁ ZÁMOVÁ DLAŽBA TL 80 mm
- CHODNÍK - BETONOVÁ ZÁMOVÁ DLAŽBA TL 80 mm
- CHODNÍK - VELKOPLOŠTĚVÁ BETONOVÁ DLAŽBA TL 100 mm
- CHODNÍK - MECHANICKÝ ZPEVNĚNÝ KAMENOVÝ
- STÁVAJÍCÍ CHODNÍK - PŘEDLÁŽENÍ ZÁMOVÉ DLAŽBY TL 80 mm S VNĚJŠÍ PODKLAD
- STÁVAJÍCÍ CHODNÍK - PŘEDLÁŽENÍ BETONOVÉ DLAŽBY 300x300 mm S VNĚJŠÍ PODKLAD
- VAROVNÉ A SIGNÁLNÍ PÁSY - RELIEF NIKOVÁ DLAŽBA TL 60 mm
- VODÍCÍ LINIE - BETONOVÁ DLAŽBA S VODÍCÍ DLAŽBOU

±0,000 SPORTOVNÍ HALY = 213,500 m n.m.

±0,000 PARKOVACÍHO DOMU = 213,020 m n.m.

SOUŘADICOVÝ SYSTÉM: JTSK

VÝŠKOVÝ SYSTÉM: Bp.v.

UNIVERZITA PALACKÉHO V OLOMOUCI		UNIVERZITA PALACKÉHO V OLOMOUCI	
PROJEKTANT:		PROJEKTANT:	
ZODP. PROJEKTANT:		ZODP. PROJEKTANT:	
VYPRACOVATEL:		VYPRACOVATEL:	
KONTROLOVAL:		KONTROLOVAL:	
ČÁST DOKUMENTACE:		ČÁST DOKUMENTACE:	
D.1. STAVEBNÍ ČÁST		D.1. STAVEBNÍ ČÁST	
Rekonstrukce sportovní haly UP v Olomouci		Rekonstrukce sportovní haly UP v Olomouci	
POZEMNÍ KOMUNIKACE		POZEMNÍ KOMUNIKACE	
SITUACE VEŘEJNÝCH POZEMNÍCH KOMUNIKACÍ		SITUACE VEŘEJNÝCH POZEMNÍCH KOMUNIKACÍ	
1:250		1:250	
D.1.1.2.a.01.		D.1.1.2.a.01.	