

LEGENDA PLOCH:



- ŘEŠENÝ OBJEKT
- OBJEKTY DLE KN
- HRANICE PARCEL DLE KN
- NOVÁ PŘÍSTAVBA VÝTAHOVÉ ŠACHTY
- STÁVAJÍCÍ CHODNÍK
- NOVÝ CHODNÍK

LEGENDA IS:

- TRASA SÍTĚ ELEKTRONICKÝCH KOMUNIKACÍ - PROVOZOVATEL CETIN a.s.
- TRASA NN DO 1 kV PODZEMNÍ - PROVOZOVATEL ČEZ DISTRIBUCE a.s.
- TRASA VODOVODNÍHO ŘÁDU - PROVOZOVATEL MORAVSKÁ VODÁRENSKÁ, a. s.
- TRASA KANALIZAČNÍ STOKY - JEDNOTNÉ - PROVOZOVATEL MORAVSKÁ VODÁRENSKÁ, a. s.

PŘÍČNÝ ŘEZ CHODNÍKEM 1-1'
M 1:25

- BETONOVÁ DLAŽBA EXTERIÉROVÁ
MRAZUVZDORNÁ, 500x500x60, R10
+ SPÁROVACÍ PÍSEK ZÁSYPOVÝ,
ZRNITOST 0-0,5mm
- TL, 60mm
- DRCENNÉ KAMENIVO FR. 4-8mm
- TL, 30mm
- DRCENNÉ KAMENIVO FR. 8-16mm
- TL, 50mm
- HUTNĚNÝ ŠTĚRKOPÍSKOVÝ NÁSYP
FR. DO 32 NEBO 63mm
- TL, 100mm
- NETKANÁ GEOTEXTÍLIE, 100% PP
- TL, 2,9mm

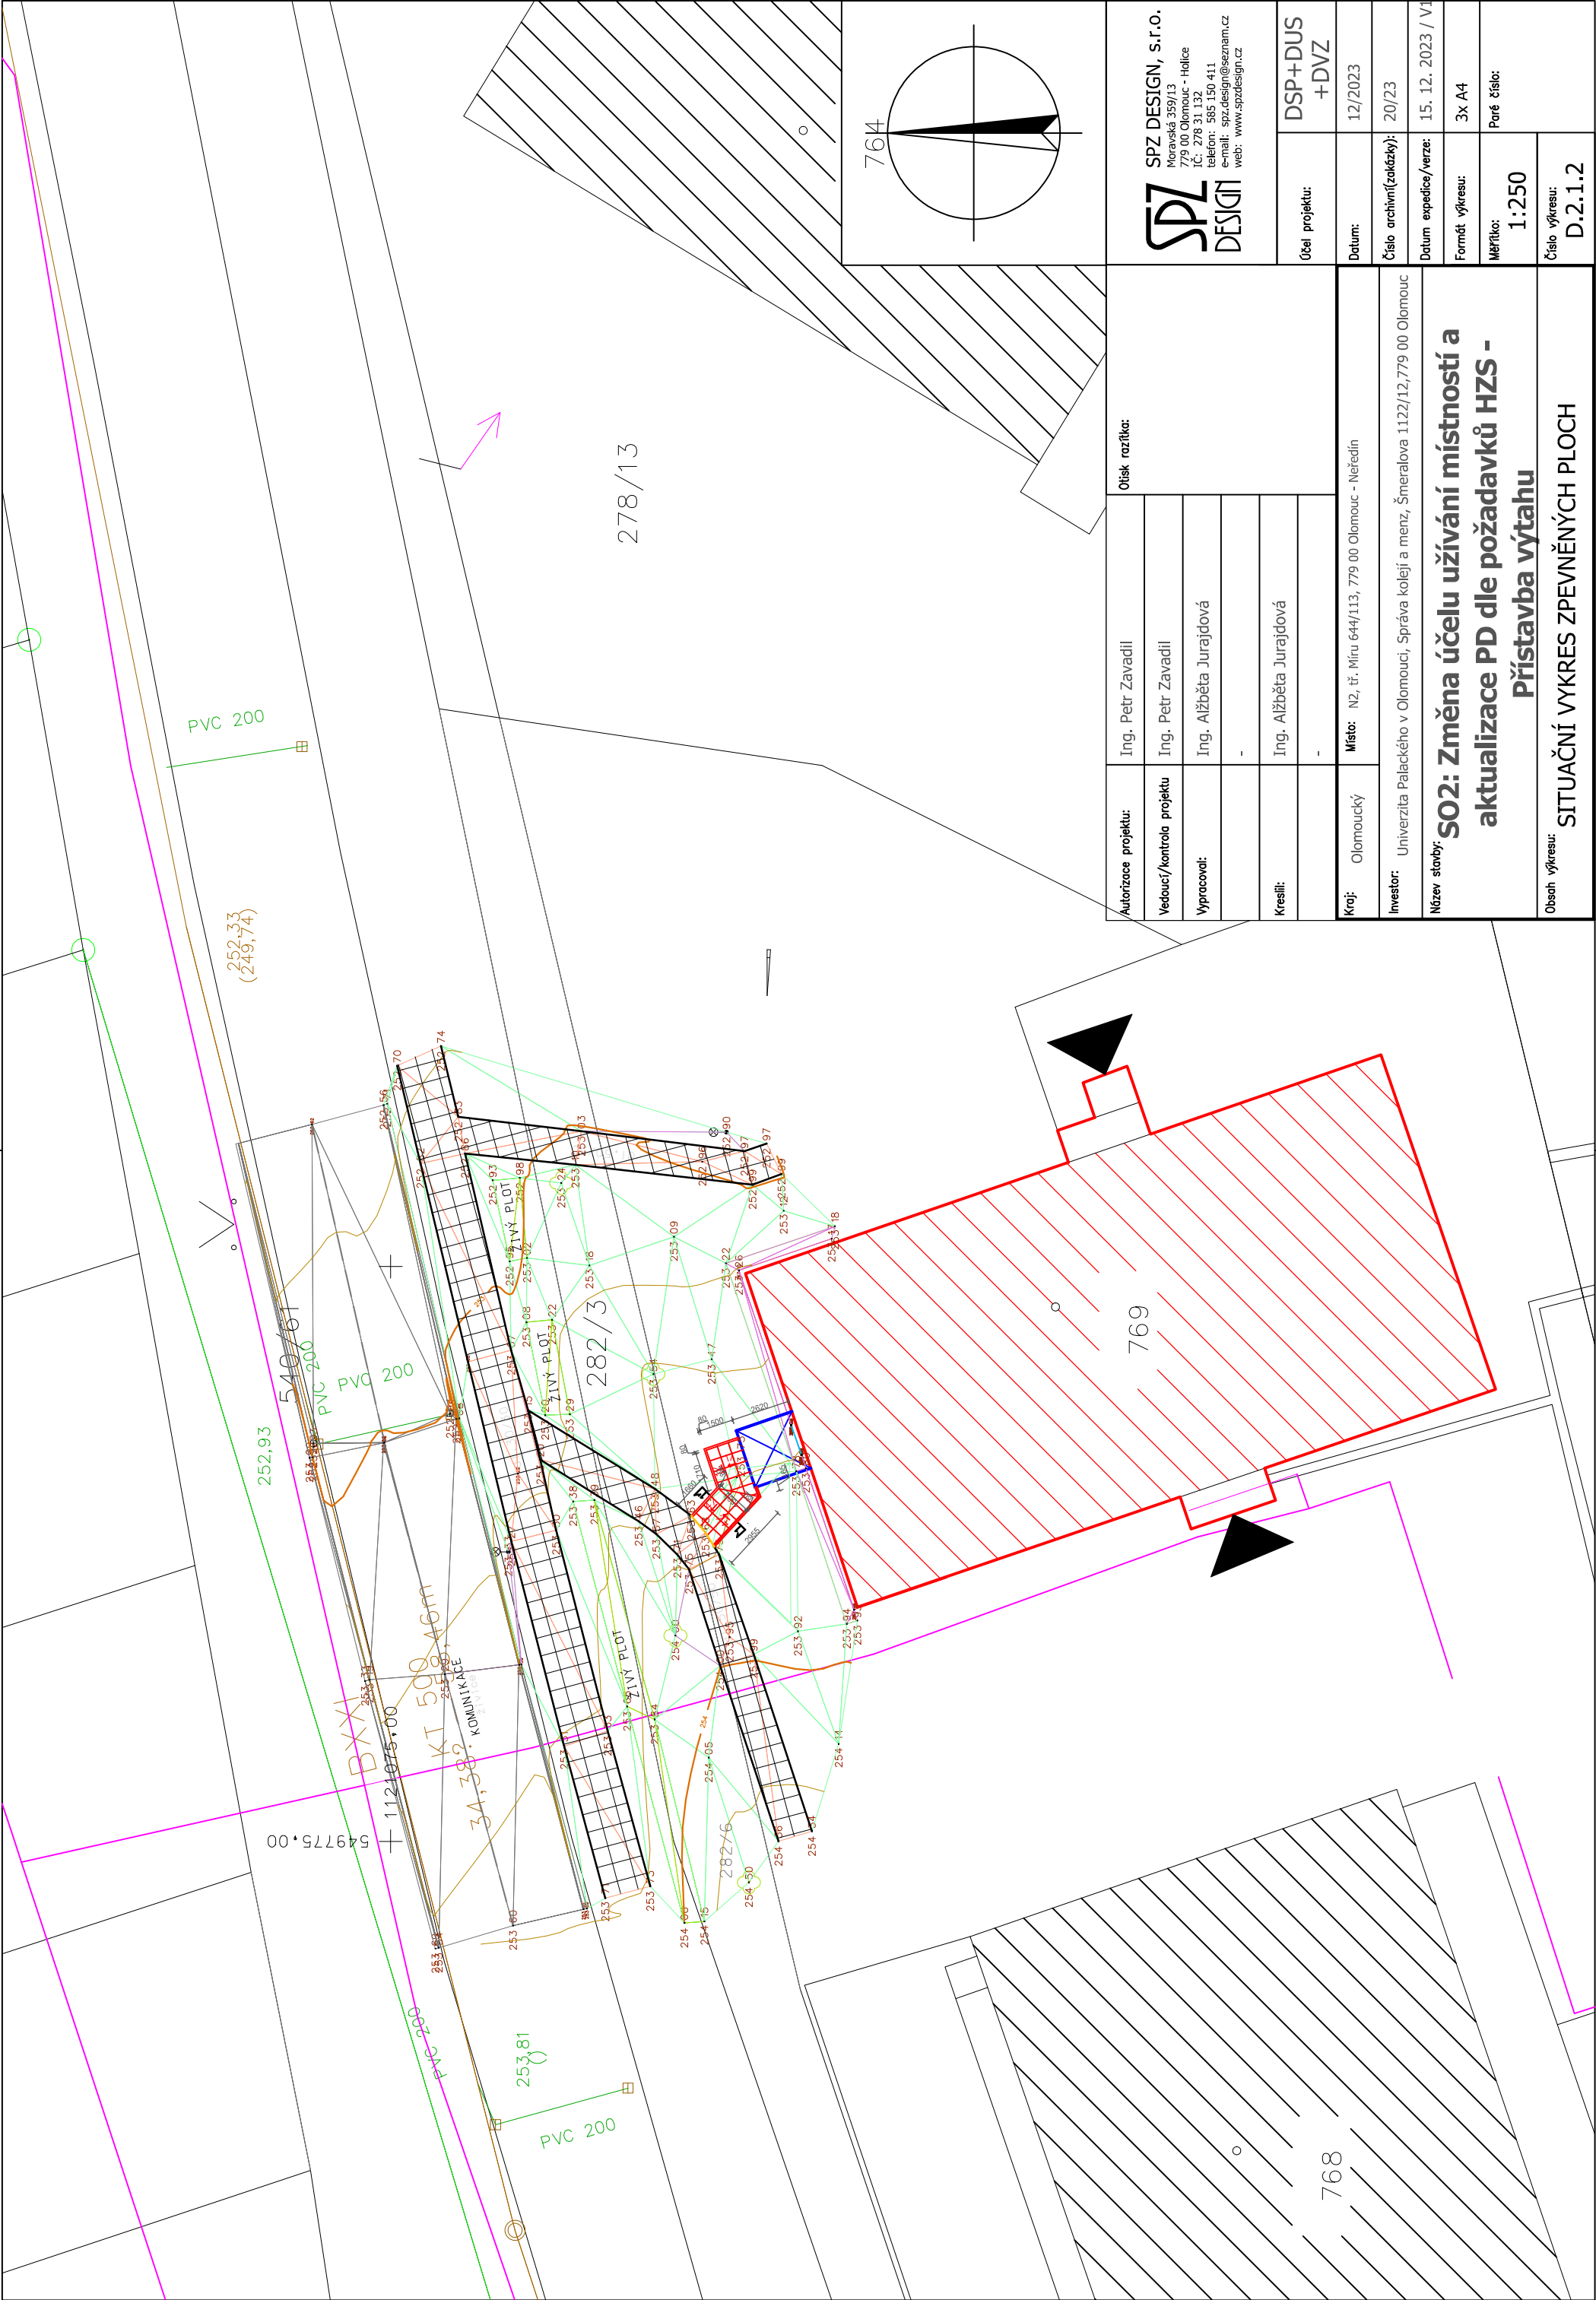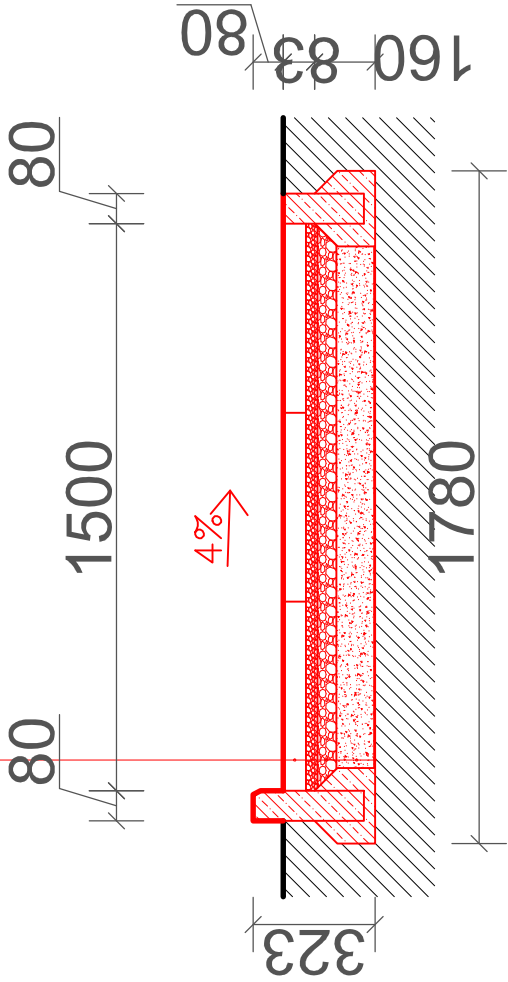

Autorizace projektu:		Ing. Petr Zavadil	Ofisk razika:	
Vedoucí/kontrola projektu		Ing. Petr Zavadil		
Výpracoval:		Ing. Alžběta Jurajdová		
Kreslil:		-		
Kreslil:		Ing. Alžběta Jurajdová		
Kroj:	Olomoucký	Místo: N2, tř. Míru 644/113, 779 00 Olomouc - Neředín	Účel projektu:	DSP + DUS + DVZ
Investor:	Univerzita Palackého v Olomouci, Správa kolejí a menz, Šmeralova 1122/12, 779 00 Olomouc		Datum:	12/2023
Název stavby:	S02: Změna účelu užívání místností a aktualizace PD dle požadavků HZS - Přístavba výtahu		Číslo archivní(zakázky):	20/23
Obsah výkresu:	SITUACNÍ VÝKRES ZPEVNĚNÝCH PLOCH		Datum expedice /verze:	15. 12. 2023 / V1
			Formát výkresu:	3x A4
			Měřítko:	Paré číslo:
			Číslo výkresu:	1:250
				D.2.1.2

SPZ DESIGN

SPZ DESIGN, s.r.o.
Moravská 359/13
779 00 Olomouc - Holice
t: 778 150 411
f: 778 150 411
e-mail: spz.design@seznam.cz
web: www.spzdesign.cz

SPZ DESIGN, s.r.o.

Nová 359/13
779 00 Olomouc - Heliče
IČ: 278 31 132
telefon: 585 150 411
e-mail: spz.design@seznam.cz
web: www.spzdesign.cz