


Olomouc, Kateřinská 17 - zaměření objektu


PŮDORYS 1.NP


M 1:50

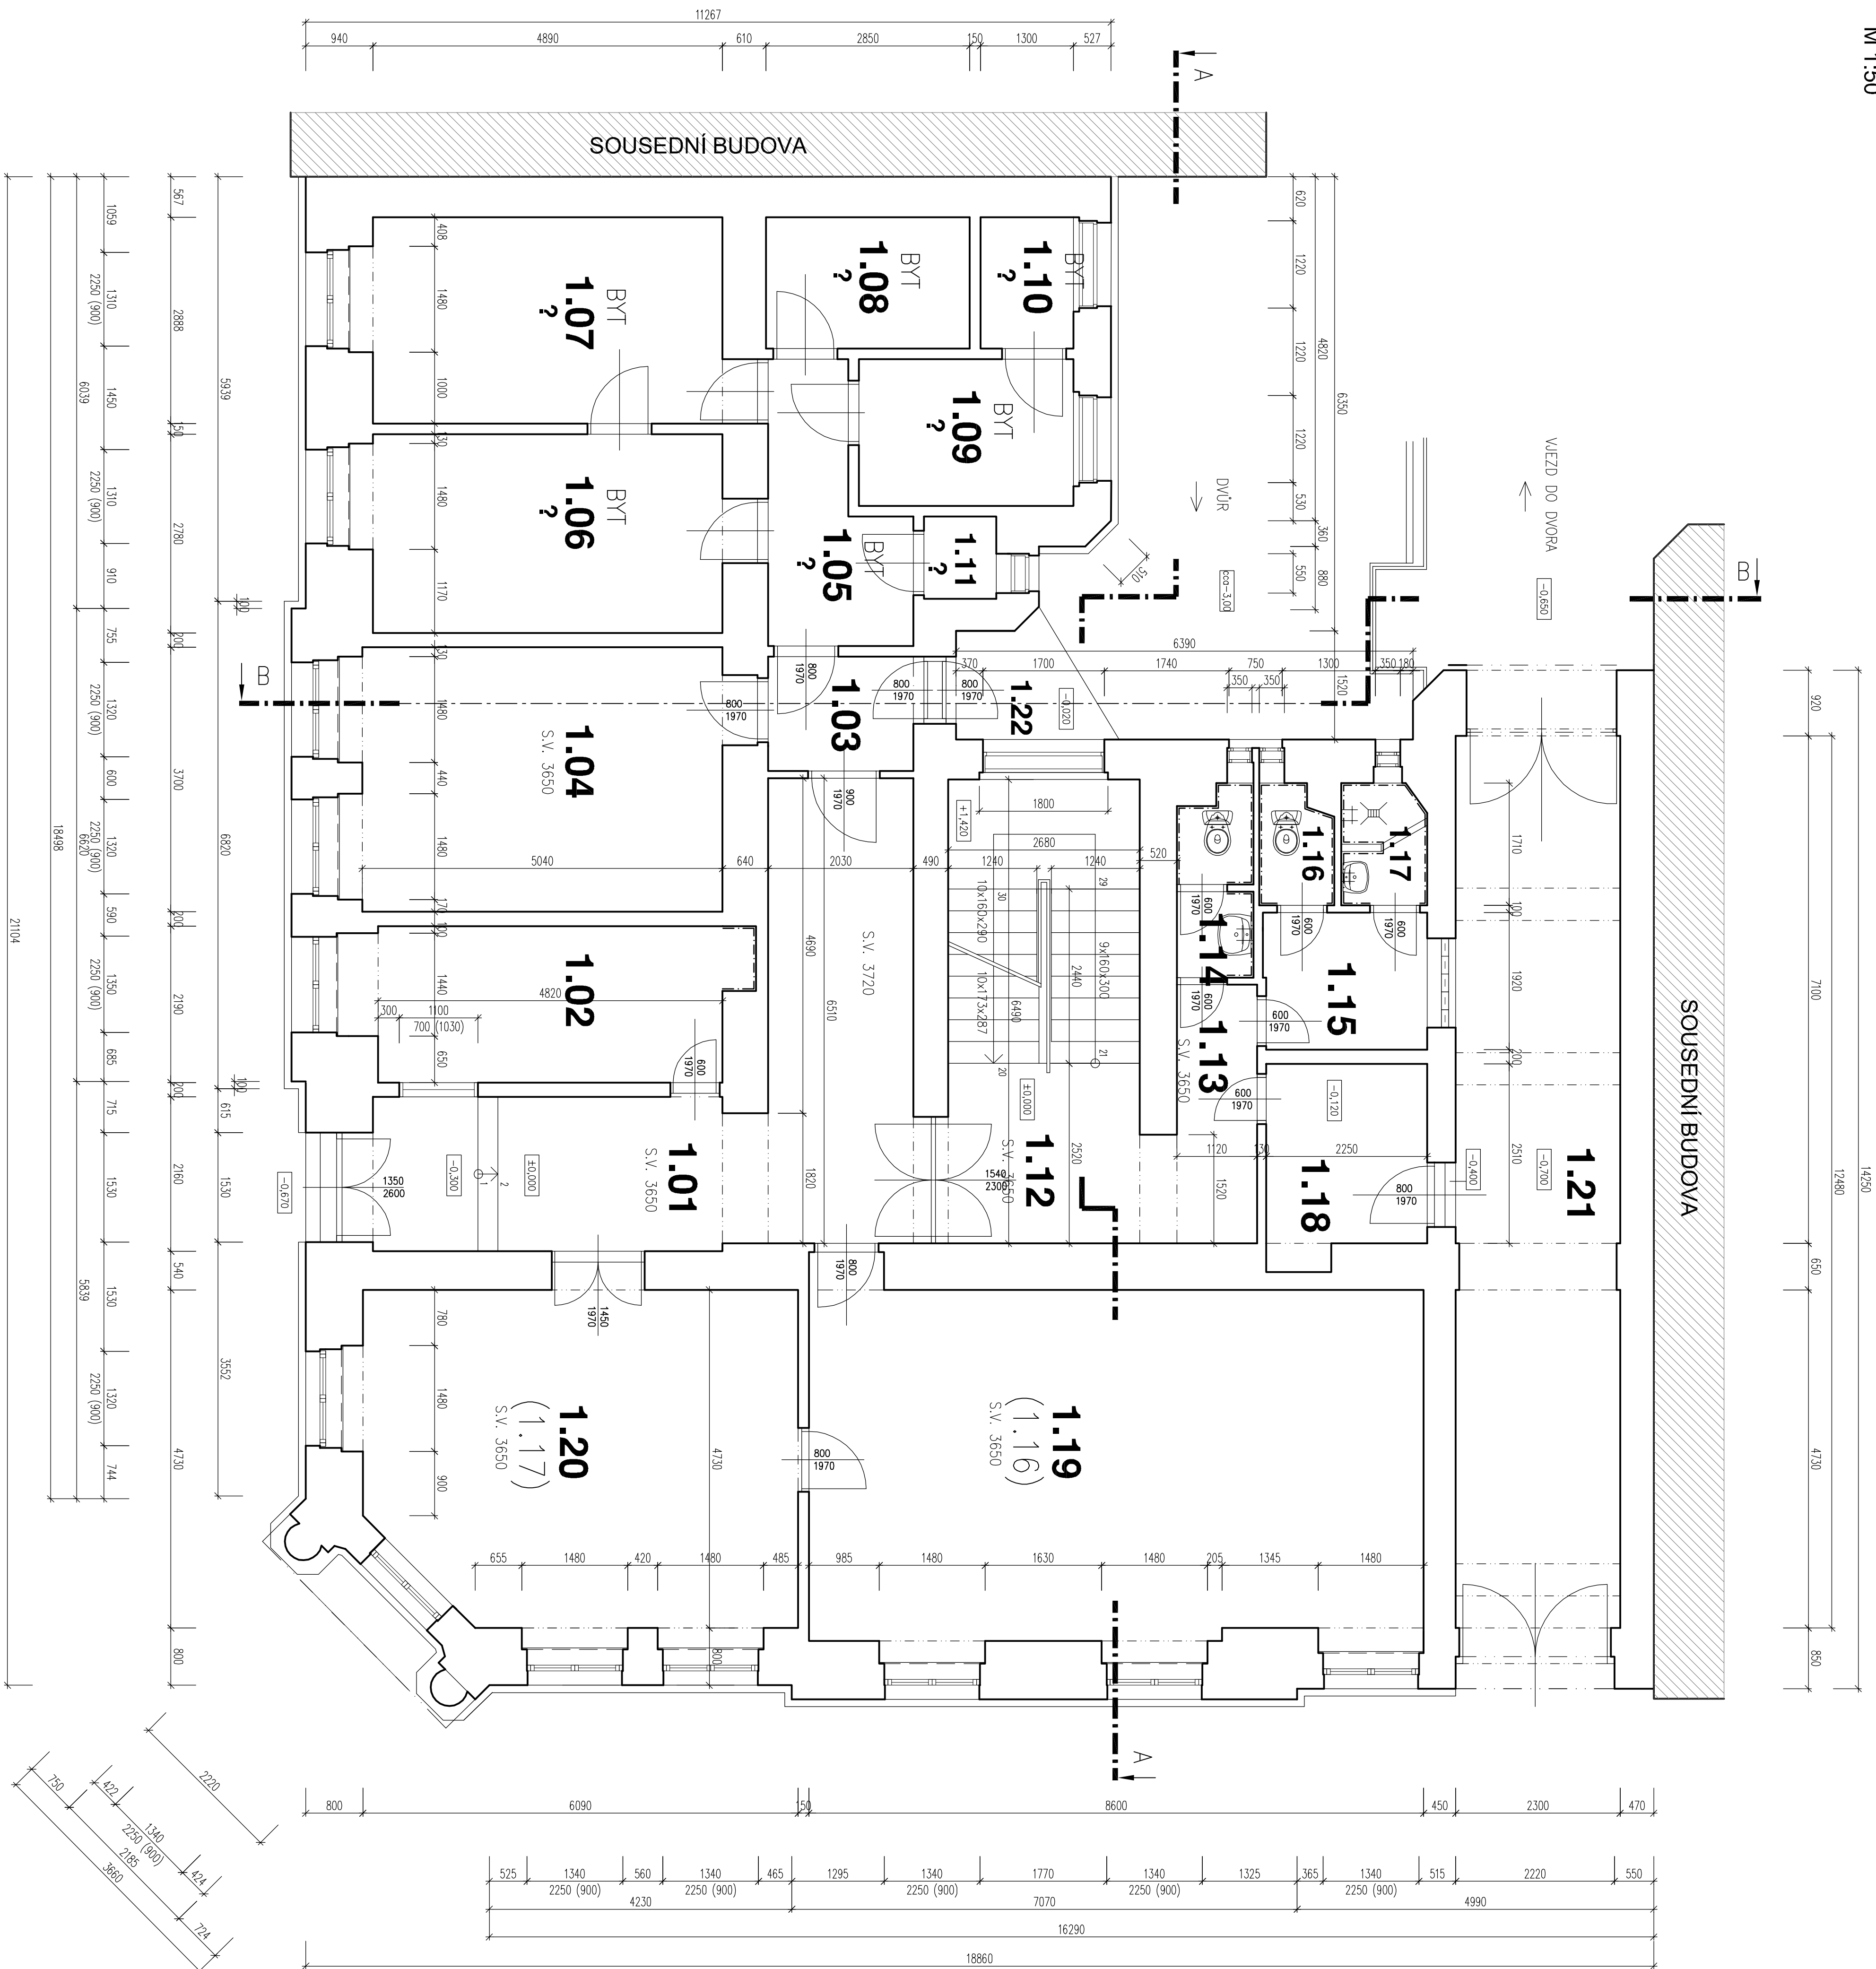

## POZNÁMKY:

[illegible]
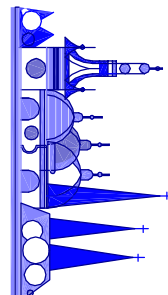
<p>olomoucké státní</p> <p><b>Olomouc, Kateřinská 17,</b></p> <p><b>pasport objektu</b></p>	
<p>mládež státní</p> <p>Kateřinská 653/17, 77900 Olomouc</p>	<p>časné zastřešení</p> <p>31 – 165/370</p>
<p>stavba dokumentace</p> <p><b>ZJEEDNODUŠENÁ DOKUMENTACE STAVBY</b></p>	<p>časné zastřešení</p> <p>–</p>
<p>stavební / stavební</p> <p>Univerzita Podstatka v Olomouci          Přírodovědná fakulta Olomouc          ID: 0189592</p>	<p>časné zastřešení</p> <p>–</p>
<p>projektování / projektování</p> <p></p> <p>STAVOPROJEKT OLMOUC s.r.o.          Heřická 31, 772 00 Olomouc          IČ: 45190031</p>	<p>časné zastřešení</p> <p>–</p>
<p>Průběh</p> <p>Růž. Lukáš Státní</p>	<p>Průběh</p> <p>Zap. Státní</p>

zpracování předložené části projektové dokumentace		rozloha / podoba		forma:
STAVOPROJEKT OLOMOUČ a.s. Hoblíkova 569/31 77200 Olomouc, IČO: 61809892				STAVOPROJEKT OLOMOUČ a.s.
vedoucí projektant:	zodpovědný projektant:			
ing. Jiří Vácan	ing. Jiří Vácan			
typování:	kartáčování:			
ing. Jiří Vácan	—			
objekt / stavba:				
Olomouc, Kateřinská 17 - pasport objektu				
část:	Zjednodušená výkresová dokumentace			
zpráva / výkres:	PŮDORYS 1.NP			
číslo:	D			číslo:
formát:	A4			formát:
datum:	09/2018			datum:
list:	1.00			list:
posloupnost:	02			posloupnost: