STÁVAJÍCÍ KOMUNIKACE

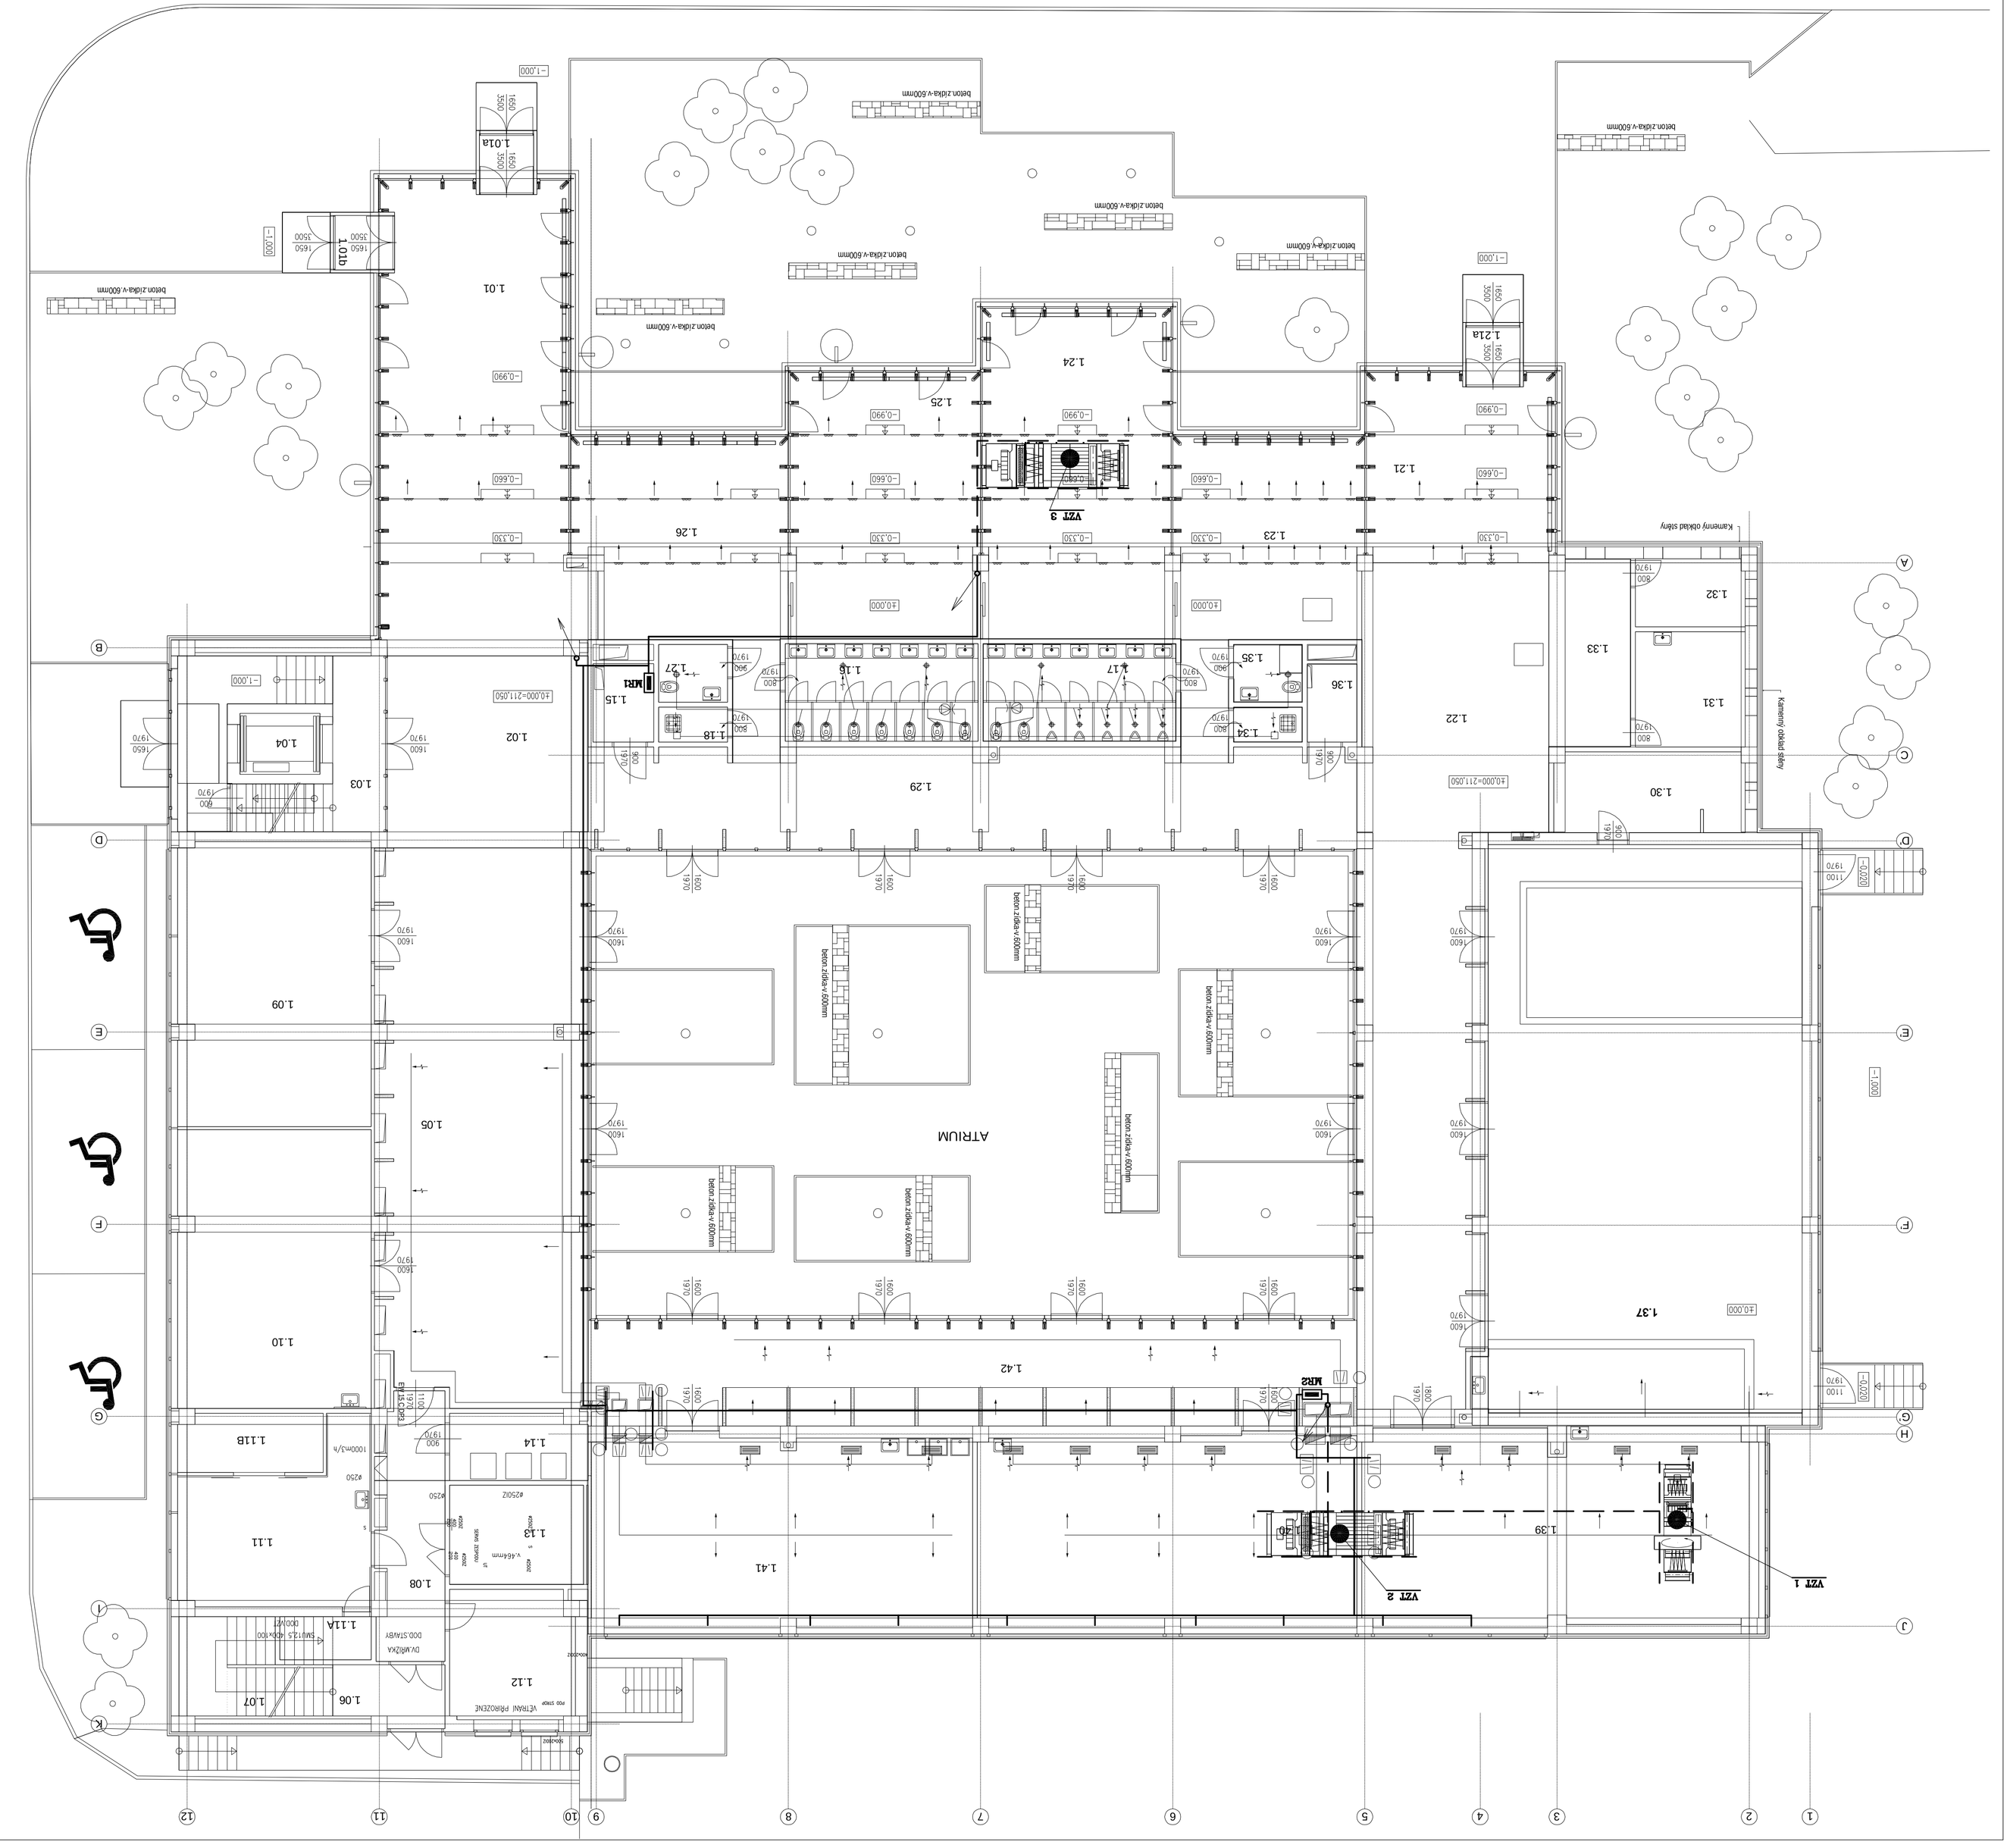

LEGENDA MÍSTNOSTÍ:

Č.m.	UČEL MÍSTNOSTI	PLOCHA m²	S.V. kontrolních	PODLAHA	STĚNY	POZNÁMKA
1.01	VSTUPNÍ HALA	86.68	3.23;3.50;3.75	I.ITA PODLAHA		
1.01A	ZÁDVĚŘÍ	3.23	3.50	ÚSTÍCÍ ZÓNA		
1.02	FOYÉR	37.26	3.23;3.0	I.ITA PODLAHA		STROPNÍ PODHLED
1.03	SCHODIŠTĚ	27.87		DLAŽBA		S.V.+2.40m
1.04	VÝTAH	4.75				
1.05	SEMINÁRNÍ MÍSTNOSTÍ	112.71	3.23;3.0	I.ITA PODLAHA		STROPNÍ PODHLED
1.06	CHODBA	6.32	3.23;3.0	PVC	SOKL - SYSTÉMOVÝ	NEBĚŽÍ SE
1.07	SCHODIŠTĚ	14.88		I.ITA PODLAHA	SOKL	NEBĚŽÍ SE
1.08	CHODBA	16.53	3.23;3.0	VINYL	SOKL - SYSTÉMOVÝ	STROPNÍ PODHLED, DÁLKOV.
1.09	VÝUKOVÁ LABORATOŘ	53.46	3.23;3.0	VINYL	SOKL - SYSTÉMOVÝ	NEBĚŽÍ SE DEMONTOVNÉ
1.10	UČEBNA	52.36	3.23;3.0	VINYL	VAP. OMÍTKA STUKOVÁ	
1.11	LABORATOŘ MOLEKULÁRNÍ	27.56	3.23	VINYL	KER. OBKLAD V.2500mm, VAP. OMÍTKA STUKOVÁ	NEBĚŽÍ SE
1.11A	SKLAD	3.85	3.23	VINYL	SOKL - SYSTÉMOVÝ	NEBĚŽÍ SE
1.11B	LABORATOŘ MOLEKULÁRNÍ	8.22	3.23	VINYL	SOKL - SYSTÉMOVÝ	NEBĚŽÍ SE
1.12	LABORATOŘ MOLEKULÁRNÍ-PŘÍSTROVNA	15.60	3.23;3.0	VINYL	VAP. OMÍTKA STUKOVÁ, SOKL - SYSTÉMOVÝ	NEBĚŽÍ SE
1.13	LABORATOŘ MOLEKULÁRNÍ	12.94	3.23	VINYL	VAP. OMÍTKA STUKOVÁ, SOKL - SYSTÉMOVÝ	NEBĚŽÍ SE
1.14	TECHNICKÁ MÍSTNOST	8.81	3.23;0.0	ANTISTATIC PODLAHA		STROPNÍ PODHLED
1.15	ROZVODNA	4.65	2.90	ANTISTATIC PODLAHA		STROPNÍ PODHLED
1.16	WC ŽENY	18.38	2.90;2.65	I.ITA PODLAHA	KERAMICKÝ POKLAD V.=2100MM	S.V.+2.40m
1.17	WC MUŽI	18.38	2.90;2.65	I.ITA PODLAHA	KERAMICKÝ POKLAD V.=2100MM	S.V.+2.40m
1.18	ÚKLID	2.37	2.90	I.ITA PODLAHA	KERAMICKÝ POKLAD V.=2100MM	STROPNÍ PODHLED S.V.+2.40m
1.20	NEOBSAZENO					STROPNÍ PODHLED
1.19	NEOBSAZENO					STROPNÍ PODHLED
1.21	VSTUPNÍ HALA	33.68	3.03;3.43;3.75	I.ITA PODLAHA		STROPNÍ PODHLED S.V.+2.40m; 3.26m; 3.39m
1.21A	ZÁDVĚŘÍ	3.23	3.50	ÚSTÍCÍ ZÓNA		
1.22	FOYÉR	119.17	2.90;2.65	I.ITA PODLAHA		STROPNÍ PODHLED S.V.+2.40m
1.23	OPEN SPACE UČEBNA	37.26	2.90 3.23;0.0	I.ITA PODLAHA	OBKLAD NODELNOVÝ V. = 2500MM	STROPNÍ PODHLED S.V.+2.40m;2.40m; 2.26m; 3.39m
1.24	SEMINÁRNÍ MÍSTNOST	60.31	2.90 3.03;3.43;3.75	I.ITA PODLAHA	OBKLAD NODELNOVÝ V. = 2500MM	STROPNÍ PODHLED S.V.+2.40m; 2.26m; 3.39m
1.25	SEMINÁRNÍ MÍSTNOST	48.92	2.90 3.03;3.43;3.75	I.ITA PODLAHA	OBKLAD NODELNOVÝ V. = 2500MM	STROPNÍ PODHLED S.V.+2.40m; 2.26m; 3.39m
1.26	OPEN SPACE UČEBNA	40.30	2.90 3.03;3.43	I.ITA PODLAHA	OBKLAD NODELNOVÝ V. = 2500MM	STROPNÍ PODHLED S.V.+2.40m;2.40m; 2.26m; 3.39m
1.27	WC HANDICAP	3.87	2.90	I.ITA PODLAHA	KERAMICKÝ POKLAD V. = 2100MM	STROPNÍ PODHLED S.V.+2.40m
1.29	SÁTNA STUDENTI	84.38	2.90;2.65	I.ITA PODLAHA		STROPNÍ PODHLED S.V.+2.40m
1.30	TECHNICKÉ ZÁZEMÍ AULY	15.07	2.90	I.ITA PODLAHA		
1.31	SÁTNA AULA - UZAVŘENÁ	12.33	2.90	I.ITA PODLAHA		
1.32	TECHNICKÉ ZÁZEMÍ SÁTNY	7.23	2.90	I.ITA PODLAHA		
1.33	SÁTNA AULA - OTEVŘENÁ	14.79	2.90;2.65	I.ITA PODLAHA	OBKLAD NODELNOVÝ V. = 2500MM	STROPNÍ PODHLED S.V.+2.40m
1.34	ÚKLID	2.37	2.90	I.ITA PODLAHA	KERAMICKÝ POKLAD V. = 2100MM	STROPNÍ PODHLED S.V.+2.40m
1.35	WC HANDICAP	3.87	2.90	I.ITA PODLAHA	KERAMICKÝ POKLAD V. = 2100MM	STROPNÍ PODHLED S.V.+2.40m
1.36	ÚSTŘEDNA EPS	3.77	2.90	ANTISTATIC PODLAHA		STROPNÍ PODHLED S.V.+2.40m
1.37	PODLUCHÁRNA - AULA	180.53	5.30	I.ITA PODLAHA		STROPNÍ PODHLED S.V.+4.60m
1.38	NEOBSAZENO					
1.39	UČEBNA	75.70	2.95;2.70	VINYL		
1.40	UČEBNA	70.52	2.95	VINYL		
1.41	MIKROSKOPOVÁ UČEBNA	70.37	2.95	VINYL	SOKL - SYSTÉMOVÝ	
1.42	MODULÁRNÍ OPEN SPACE PRACOVNÍ	76.82	2.95	I.ITA PODLAHA		STROPNÍ PODHLED S.V.+2.40m

STÁVAJÍCÍ KOMUNIKACE

LEGENDA MAŘ :

2.ŽLAB 62/50	HLAVNÍ TRASA KABELOVÉHO VEDENÍ
	VEDENÁ PO STŘEŠE NA DLAŽDICÍCH CCA 1M OD SEBE
	(TRASA NA STŘEŠE UKOTVENÁ NA DLAŽDICÍCH O MIN. VÝŠCE 5 CM)

NAPĚŤOVÉ SOUSTAVY:

SILOVÁ – 3 NPE AC 50HZ, 400V / TN-S
OVLADACÍ – 1 NPE AC 50HZ, 230V / TN-S
– 1 AC 50HZ, 24V / FELV
OCHRANNÁ PŘED NEBEZPEČNÝM DOTYKEM ZAVŘENÁ ČÁSTÍ :
PODLE ČSN 33 2000-4-41 čd.2 – IZOLACÍ
– KRYTEM
OCHRANNÁ PŘED NEBEZPEČNÝM DOTYKEM NEZAVŘENÁ ČÁSTÍ :
PODLE ČSN 33 2000-4-41 čd.2 AUTOMATICKÝM ODPOJENÍM OD ZDROJE
DOPLŇUJÍCÍM POSPOJOVÁNÍM
OCHRANNÁ PŘED NEBEZPEČNÝM DOTYKEM ZAVŘENÁ I NEZAVŘENÁ ČÁSTÍ

výškový systém Bpv ±0.000 = 211.050m n. m. (stávající úroveň podlahy 1.NP)

REVIZE:	POPIS ZMĚNY:	DATUM:	VYPRACOVAL:
.	.	.	.

AKCE:	Modernizace a dobudování přízemní části objektu č. 47 PřF UP, Olomouc - Holice
INVESTOR A OBJEDNATEL:	Univerzita Palackého v Olomouci Křížkovského 511/8, 771 47 Olomouc
MÍSTO STAVBY:	areál PřF UP v Olomouci parcelní pos. č. 1292/1, 1293/1, 1293/2, 1293/12, 1293/42, 1293/46, 2795/47, 1717, 1723/1, 1723/4, k.ú. Hejčín v Olomouci
GENERÁLNÍ PROJEKTANT:	INTAR a.s. Božetěchova 917/7a, 602 00 Brno tel.: +420 543 422 211 www.intar.cz, info@intar.cz
VEDOUCÍ PROJEKTU:	ING. JOSEF KŘTOLICKÝ, jkratolicky@intar.cz
HLAVNÍ INŽENÝR PROJEKTU:	ING. PETR SVOBODA, psvoboda@intar.cz
ZHOTOVITEL ČÁSTÍ:	INTAR a.s. Božetěchova 917/7a, 602 00 Brno tel.: +420 543 422 211 www.intar.cz, info@intar.cz
VYKRESŮ:	PŮDORYS 1.NP NOVÝ STAV
EVIDENČNÍ ČÍSLO:	20427011-3/SO 01/D.1.4.D
ČÍSLO VÝKRESU:	101
STUPEŇ PD:	DSP - DOKUMENTACE PRO STAVEBNÍ POVOLENÍ
OBJEKT:	SO 01 - PŘÍSTAVBA A STAVEBNÍ ÚPRAVY OBJEKTU Č. 47
PROFESE:	D.1.4.D - MĚŘENÍ A REGULACE
ZAKÁZKOVÉ ČÍSLO:	20427011.3
DATUM:	06/2016
FORMÁT:	12 × A4
KOPIE:	
MĚŘÍTKO:	1:100
ZODPOVĚDNÝ PROJEKTANT:	ING. JOSEF HRUŠKA, josef.hruska@vutny.cz
VYPRACOVAL:	ING. JOSEF HRUŠKA, josef.hruska@vutny.cz
AUTORIZACE:	.