



ŘEZ: C-C - DEMOLICE

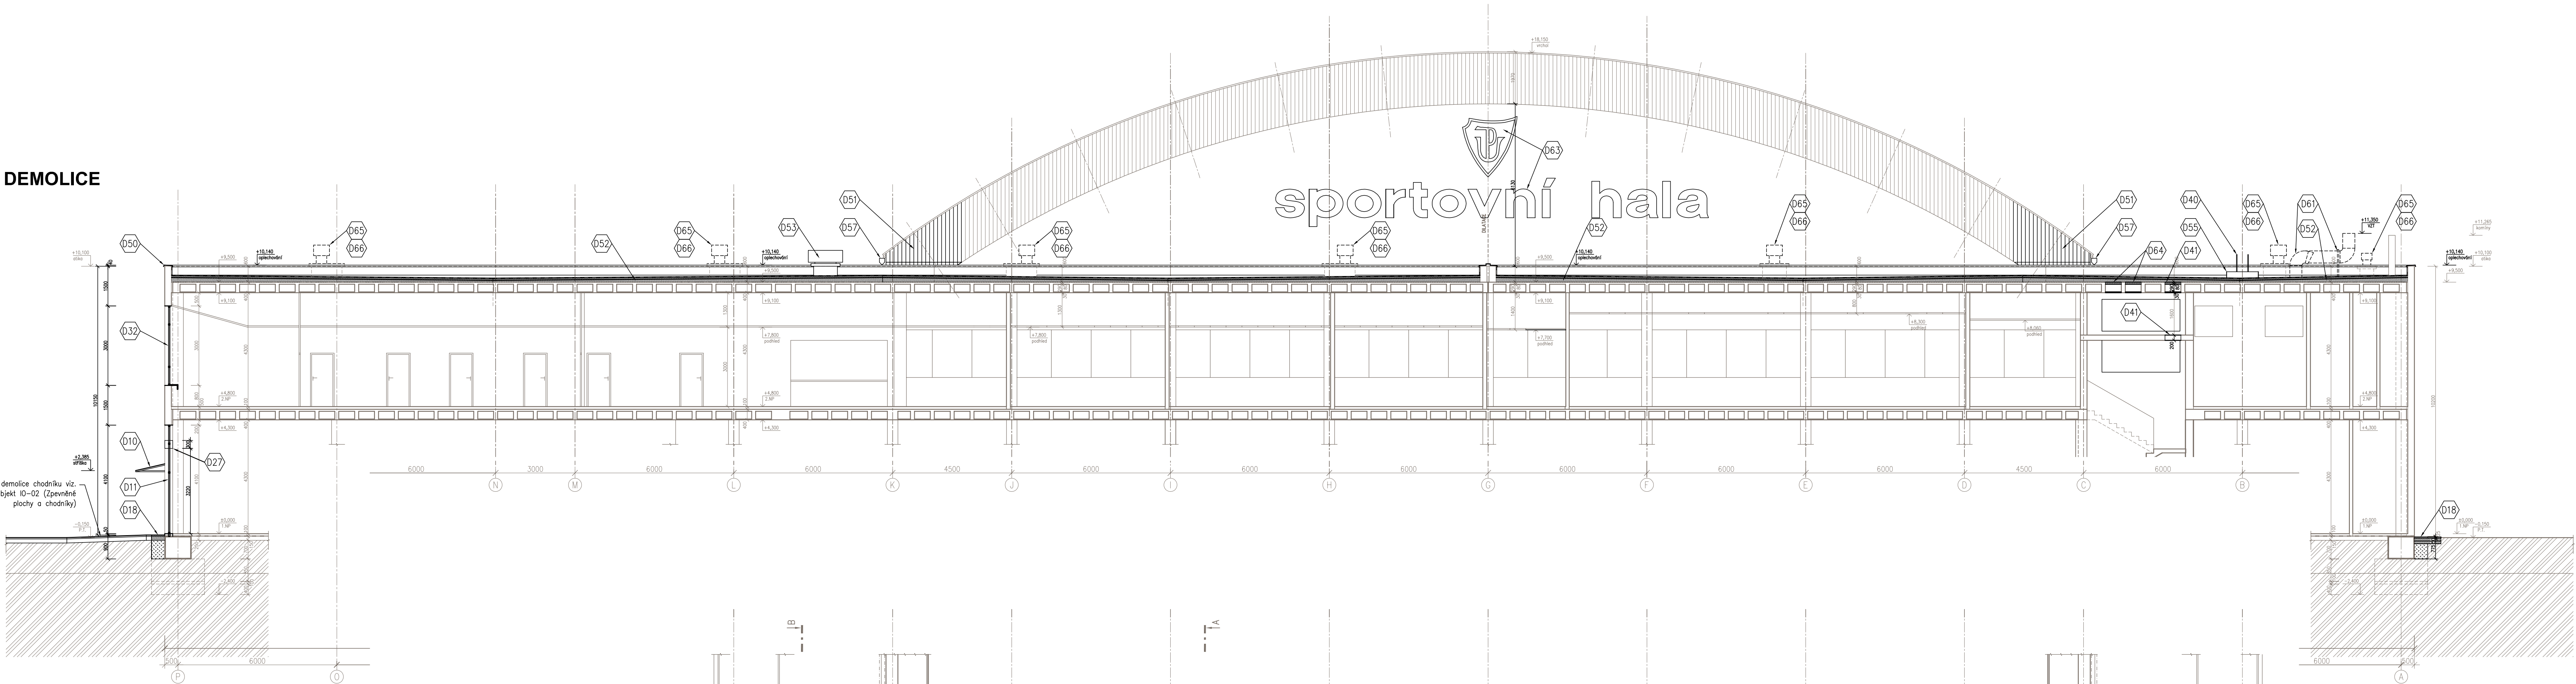

PŮDORYS STŘECHY - DEMOLICE

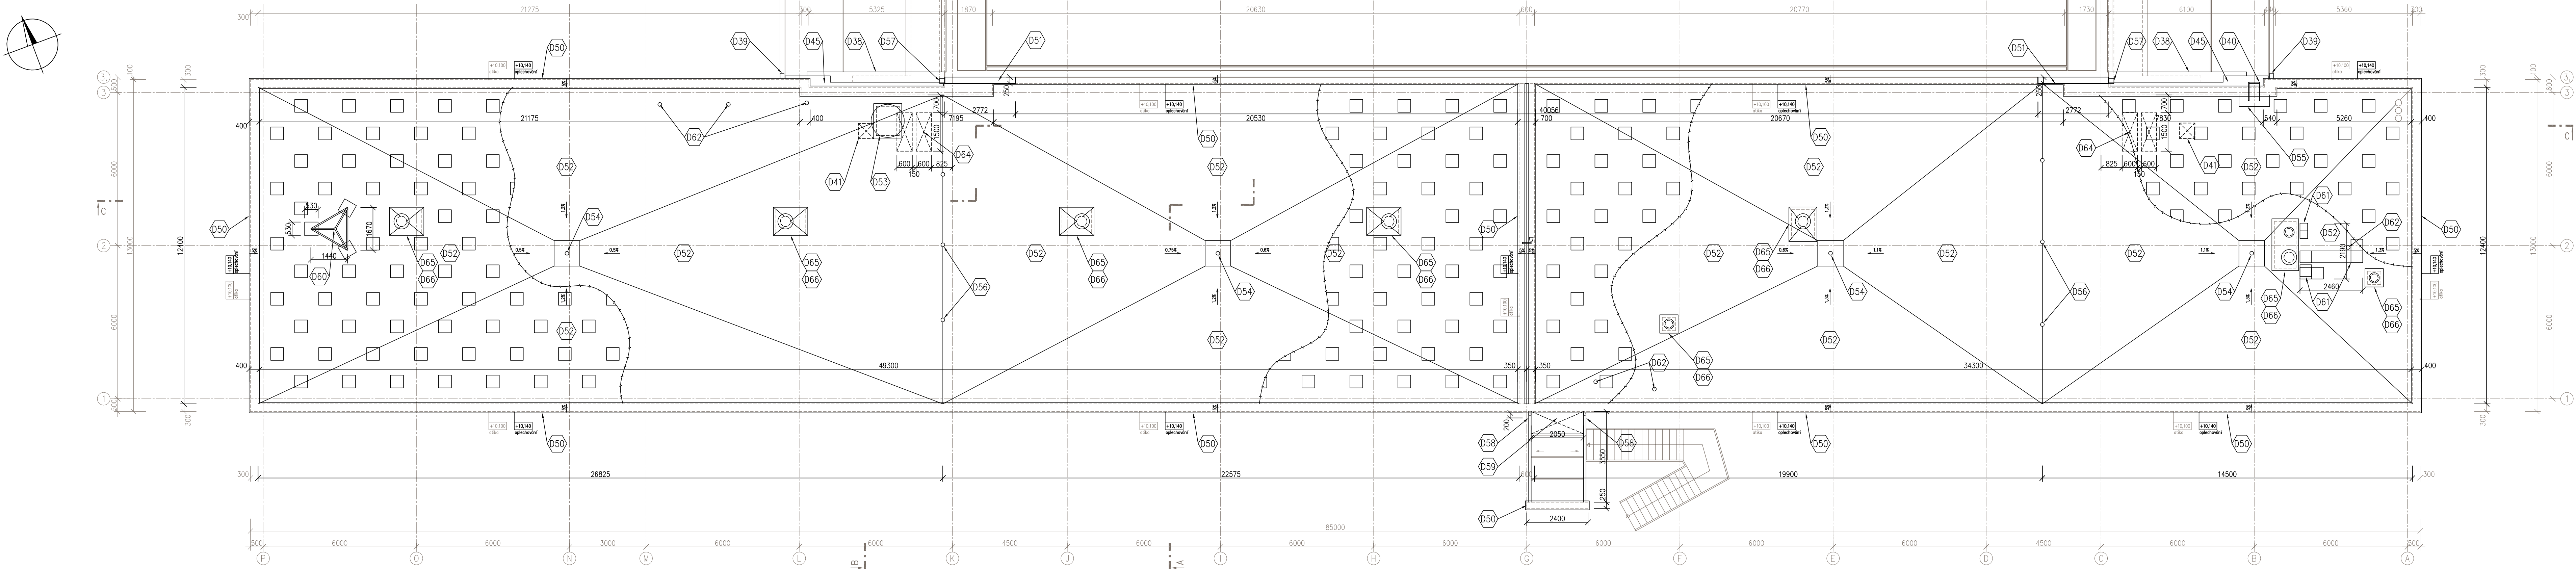

LEGENDA BOURACÍCH PRACÍ - STŘECHA:

- D50

DEMOLICE OPLECHOVÁNÍ ATKY
– POZINKOVANÝ PLECH tl. 0,7 mm
– r.S. 680 mm, DL. CELKEM 230 m
DEMONTÁŽ A ZPĚTNÁ MONTÁŽ OPLECHOVÁNÍ STÍTU HALY
– POZINKOVANÝ TRAPEZOVÝ PLECH tl. 2,0 mm,
– ZKRÁCENÍ PLECHU O 120 mm
DEMOLICE SKLADBY PLOCHÉ STŘECHY
– ZATEČOVÁ VRSTVA, BET. DLAŽBA 500 x 500, tl. 50 mm
– SOUVRSTVÍ ASFALTOVÝCH PASŮ, tl. 20 mm
– POLYSTYREN S NAKAŠIROVANÝM ASFALTEM, tl. 50 mm
– KERAMIKU tl. 20 mm
– SPADOVÁ VRSTVA, KAČEREK, tl. cca 150 mm
– CELKEM PLOCHA STŘECHY: 1105 m²
DEMOLICE VÝSTĚNÍ VZT
– OBEZDŮVKA Z CHEL PP tl. 150 mm, S BET. DESKOU tl. 100 mm
– HLAVICE VZT, POZINK.PLECH tl. 1 mm, Ø 1300 mm, v. 450 mm
DEMOLICE VÝKOK
– DN 150 mm, CELKEM 4 ks
- D52

DEMOLICE SCHODU
– BETONOVÝ PRAH
– r.S. 680 mm, DL. CELKEM 1200 x 450 mm v. 400 mm
DEMOLICE ODVĚTRÁVACÍCH KOMÍNKŮ PL. STŘECHY
– PVC
– DN 150 mm, CELKEM: 6 ks
DEMOLICE ČÁSTI OKAPOVÉHO ŽLABU
– POZINKOVANÝ PLECH tl. 0,7 mm
– dl. 200 mm, DNO 200/250 mm, CELKEM 2 ks
DEMOLICE VENKOVNÍHO ŽLABU
– DN 100 mm, POZINK. PLECH tl. 0,7 mm
– CELKOVÁ DĚLKA: 3550 mm, CELKEM 2 ks
DEMOLICE ČÁSTI ZASTŘEŠENÍ
– OCELOVÉ UZAVŘENÉ PROFILY, 50 x 100 mm, TL. 5 mm
– POLYKARBONÁT, š. 200 mm, d. 2050 mm
DEMOLICE ANTENNÍHO STUŽNÁŘU VĚ. ZAKLADU
– OCELOVÉ UZAVŘENÉ PROFILY, v. 6400 mm
DEMOLICE VÝSTĚNÍ VZT
– POTRUBÍ VZT, POZINK.PLECH
- D53

DEMOLICE VÝSTĚNÍ ZTI
– POTRUBÍ DN 150, CELKEM 6 ks
DEMONTÁŽ NAPISU A ZNAKU
– OCELOVÉ PROFILY, OCELOVÝ PLECH
DEMOLICE PROSTUPŮ ŽEBŘÍKOVÝM STROPEM (PŘÍPRAVA PRO VZT)
– OCELOVÉ PROFILY, OCELOVÝ PLECH
DEMOLICE OPLECHOVÁNÍ VÝSTĚNÍ VZT
– POZINKOVANÝ PLECH tl. 0,7 mm
DEMONTÁŽ HLAVICE VZT
– POZINKOVANÝ PLECH tl. 0,7 mm
– CELKEM 9 ks














LEGENDA MATERIÁLŮ:

- STÁVAJÍCÍ KONSTRUKCE:
- STÁVAJÍCÍ TERÉN
 - STÁVAJÍCÍ KONSTRUKCE – ZACHOVÁVÁNÉ
 - STÁVAJÍCÍ KONSTRUKCE – BOURANÉ
 - ODKOPY ZEMINY (STĚRKA, NÁVAŽKY, ATD.)
 - DEMOLICE, DEMONTÁŽ

POZNÁMKA:

- PRÁCE BUDOU PROVÁDĚNY DLE TECHNOLOGICKÝCH POSTUPŮ ZPRACOVANÝCH DODAVATELEM STAVBY NA ZÁKLADĚ PROVEDENÉHO PRŮZKUMU STÁVAJÍCÍHO STAVU BOURANÝCH KONSTRUKCÍ A STATICKÉHO POSOUZENÍ. PŘI PROVÁDĚNÍ PRACÍ JE NUTNO DODRŽET VŠEČERÉ BEZPEČNOSTNÍ PŘEDPISY A DÁLĚ DODRŽET PŘEDPISY PRO OCHRANU ŽIVOTNÍHO PROSTŘEDÍ (HLUČNOST, PRAŠNOST, LIKVIDACE ODPADŮ APOD.). ZPRACOVÁNÍ TECHNOLOGICKÉHO POSTUPU JE SOUČÁSTÍ DODATELSKÉ DOKUMENTACE.
- PŘEMÍSTĚNÍ ÚČASTNICKÝCH ROZVADEČŮ OZ JE ŘEŠENO SAMOSTATNOU PROJEKTOVOU DOKUMENTACÍ ZPRACOVANOU FIRMOU TELEFONIKA OZ.
- PŘED ZAPOČETÍM DEMOLIČNÍCH PRACÍ BUDOU DEMONTOVÁNY VŠECHNY STÁVAJÍCÍ FUNKČNÍ SYSTÉMY OSVĚTLENÍ A ROZVODY SLABOPROUDŮ (KAMEROVÝ SYSTÉM, ŮDLA, TV ROZVODY, SATELIT, ATD.)
- PŘED ZAPOČETÍM DEMOLIČNÍCH PRACÍ BUDOU DEMONTOVÁNY STÁVAJÍCÍ BLESKOVOD (VIZ SAMOSTATNÁ ČÁST TOHOTO PROJEKTU)
- PŘED ZAPOČETÍM DEMOLIČNÍCH PRACÍ BUDOU DEMONTOVÁNY VENKOVNÍ PRVKY INSTALOVANÉ UŽIVATELEM RESTAURACE: ZASTŘEŠENÍ TERASY, ZABÍRAJÍ TERASY, VLASTNÍ TERASA, REKLAMNÍ PLOCHY, ATD.
- STÁVAJÍCÍ VNITŘNÍ ŽALUZIE, GARNÝŽE PRO ZÁKLONY A ZÁVESY BUDOU TYTO DEMONTOVÁNY.
- VNITŘNÍ DŘEVĚNÉ OBLOŽENÍ SLUPŮ (NA OSE 1) BUDĚ ZACHOVÁNO. PO DOBU REKONSTRUKCE BUDĚ OCHRÁNĚNO ZÁKRÝTÍ.
- V MÍSTĚ VSTUPNÍCH DVEŘÍ A PŘI DEMOLICI PARAPETNÍHO ŽIDVA BUDĚ V MINIMÁLNÍM NUTNÉM ROZSAHU DEMOLOVÁNA STÁVAJÍCÍ NÁSLAPNÁ VRSTVA PODLAHY (NEMAMOROVÁ DLAŽBA).

±0,000 = 213,48 m.n.m. = PODLAHA 1.NP				RAČKOVNÍK:	
ZHOVDITEL: STAVOPROJEKT OLOMOUČ, a.s. Háskova 31, 772 00 OLOMOUČ, Telefon: 365531111, Fax: 365531333 E-mail: info@stavoprojekt.cz, IC: 49192031, DIČ: CZ45192031				STAVOPROJEKT OLOMOUČ a.s.	
DOKUMENTACE PRO PROVÁDĚNÍ STAVBY				ZAK.ČÍSLO: 31-138340	
OBJEDNATEL: Univerzita Palackého v Olomouci Křížkovského 5118, 77900 Olomouc				FASE: 1	
MÍSTO STAVBY: ghe Olomouc, k.ú. Lazce 710598 U sportovní haly 382, Lazce, 77900 Olomouc				DATA: 12/2014	
PARCELA: 381/5, 44/821				FORMÁT: 10 x A4	
MÍSTO: OLOMOUČ				MĚRITKA: 1:100	
STAVBA: Olomouc, Zateplení vstupního objektu Sportovní haly UP v Olomouci				OBJEDNATEL: Architektonicko-stavební řešení	
OBJEDNATEL: Architektonicko-stavební řešení				ČÍSLO: SO-01,D.1.1	
VÝKRES: PŮDORYS STŘECHY, ŘEZ: C-C - DEMOLICE				OBJEDNATEL: (b) 04	