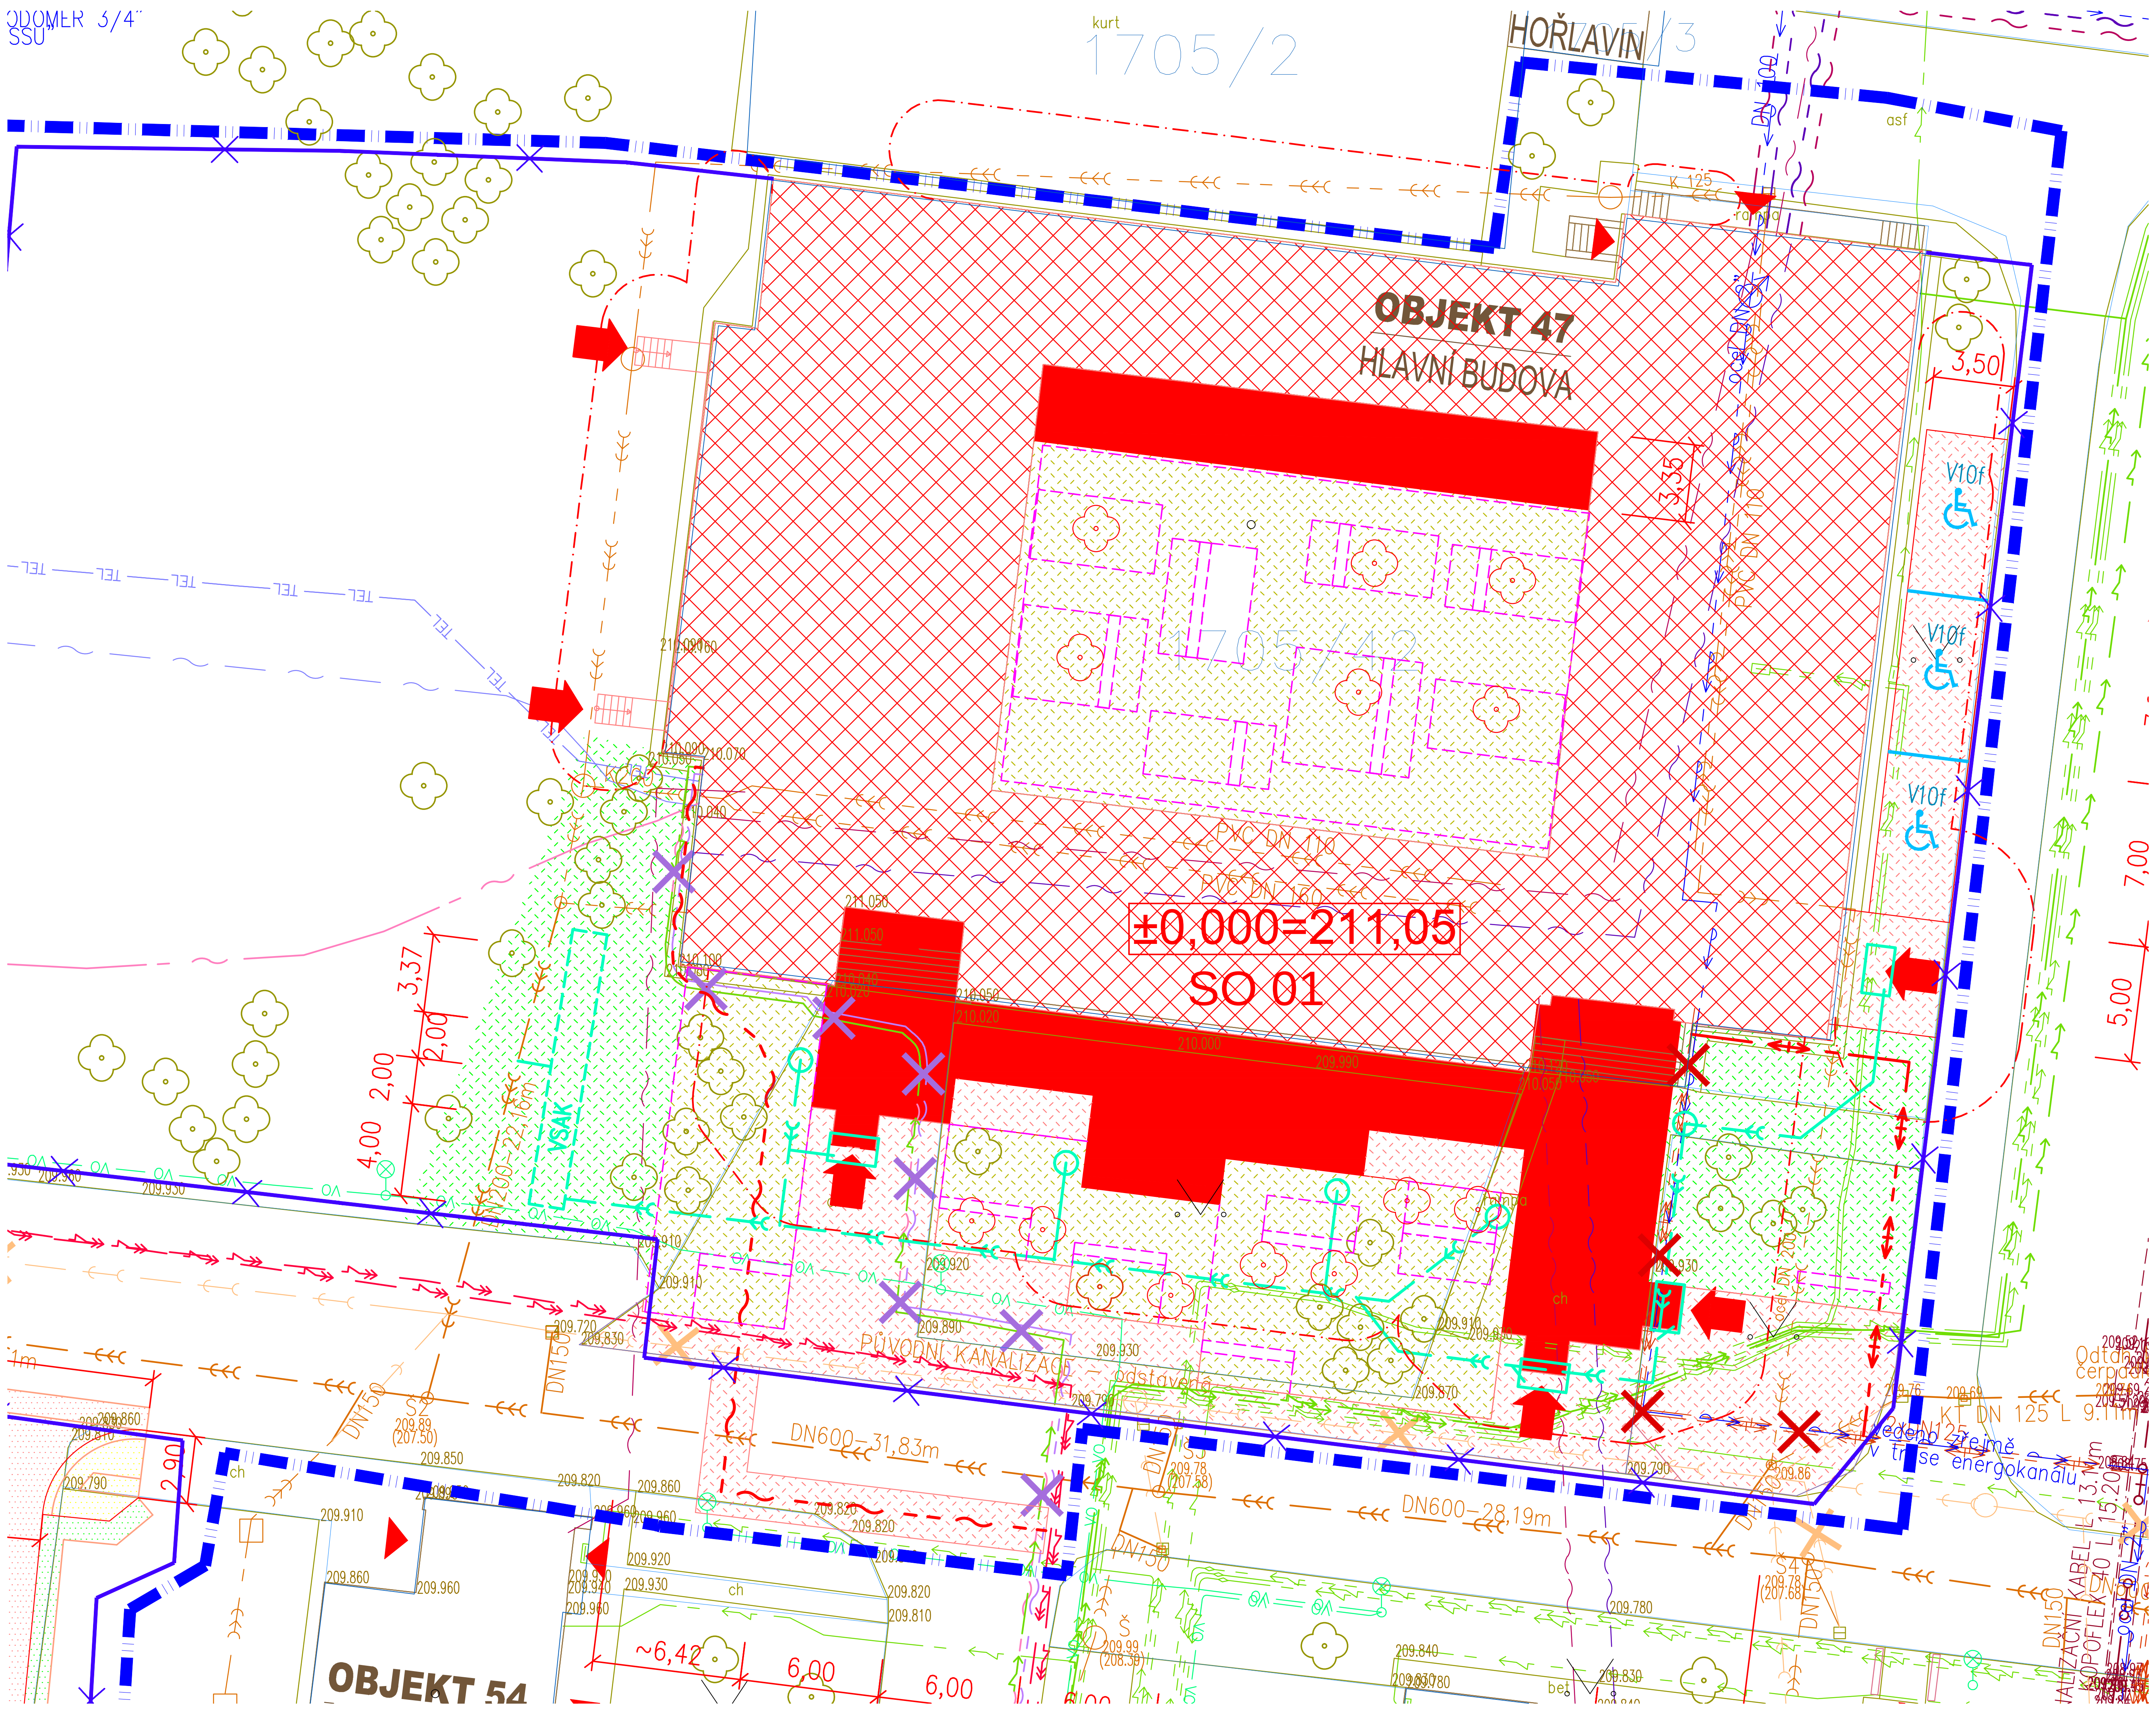

Stávající technická infrastruktura

Zásobování teplem:

- PAROVODNÍ POTRUBÍ – PODZEMNÍ TRASA /zaměřená/
- PAROVODNÍ POTRUBÍ – PODZEMNÍ TRASA /nezaměřená/
- PAROVODNÍ POTRUBÍ – ŽELEZOBETONOVÝ KANÁL
- PAROVODNÍ POTRUBÍ – SIGNALIZAČNÍ KABEL
- TEPLOVODNÍ POTRUBÍ – PODZEMNÍ TRASA /zaměřená/
- TEPLOVODNÍ POTRUBÍ – PODZEMNÍ TRASA /nezaměřená/
- TEPLOVODNÍ POTRUBÍ – SIGNALIZAČNÍ KABEL
- TEPLOVODNÍ POTRUBÍ – CHRÁNIČKY, OBJEKTY

Kanalizační síť:

- KANALIZACE JEDNOTNÁ – PODZEMNÍ TRASA /zaměřená/
- KANALIZACE JEDNOTNÁ – PODZEMNÍ TRASA /nezaměřená/
- KANALIZACE DRENÁŽNÍ – PODZEMNÍ TRASA /zaměřená/
- KANALIZACE NEFUNKČNÍ – ODPOJENÁ

Vodovodní síť:

- VODOVODNÍ POTRUBÍ PITNÉ VODY – PODZEMNÍ TRASA /zaměřená/
- VODOVODNÍ POTRUBÍ PITNÉ VODY – PODZEMNÍ TRASA /nezaměřená/
- VODOVODNÍ POTRUBÍ UŽITKOVÉ VODY – PODZEMNÍ TRASA /zaměřená/
- VODOVODNÍ POTRUBÍ UŽITKOVÉ VODY – PODZEMNÍ TRASA /nezaměřená/

Slaboproudá síť:

- METALICKÉ KABELY – PODZEMNÍ TRASA /zaměřená/ nové vedení budované v rámci inv. akcí CRH, RCPTM, objektu č.51
- METALICKÉ KABELY – PODZEMNÍ TRASA /nezaměřená/ nové vedení budované v rámci inv. akcí CRH, RCPTM, objektu č.51
- METALICKÉ KABELY – PODZEMNÍ TRASA /zaměřená/ původní vedení, u kterých není znám přesný stav
- METALICKÉ KABELY – PODZEMNÍ TRASA /nezaměřená/ původní vedení, u kterých není znám přesný stav
- METALICKÉ KABELY – NADZEMNÍ TRASA /nezaměřená/
- OPTICKÉ KABELY – PODZEMNÍ TRASA /zaměřená/ nové vedení budované v rámci inv. akcí CRH, RCPTM, objektu č.51
- OPTICKÉ KABELY – PODZEMNÍ TRASA /nezaměřená/ nové vedení budované v rámci inv. akcí CRH, RCPTM, objektu č.51
- OPTICKÉ KABELY – PODZEMNÍ TRASA /zaměřená/ původní vedení, u kterých není znám přesný stav
- OPTICKÉ KABELY – PODZEMNÍ TRASA /nezaměřená/ původní vedení, u kterých není znám přesný stav
- OPTICKÉ KABELY – PODZEMNÍ TRASA /zaměřená/ kabely UPOL, CVT, RIO MEDIA
- OPTICKÉ KABELY – NADZEMNÍ TRASA /nezaměřená/
- OPTICKÉ A METALICKÉ KABELY – PODZEMNÍ TRASA /nezaměřená/ sdělovací vedení napojující areál

Silnoproudá síť:

- SILOVÉ VEDENÍ VN – PODZEMNÍ TRASA /zaměřená/
- SILOVÉ VEDENÍ NN – PODZEMNÍ TRASA /zaměřená/
- SILOVÉ VEDENÍ NN – PODZEMNÍ TRASA /nezaměřená/
- SILOVÉ VEDENÍ VO – PODZEMNÍ TRASA /zaměřená/
- SILOVÉ VEDENÍ VO – PODZEMNÍ TRASA /nezaměřená/

Zásobování technickými plyny:

- PLYNOVODNÍ POTRUBÍ TECHNICKÝ PLYN – PODZEMNÍ TRASA /zaměřená/

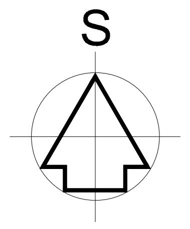

Stávající stavby a dopravní infrastruktura

- STÁVAJÍCÍ STAVBY – OBJEKTY V AREÁLU
- STÁVAJÍCÍ STAVBY – SKLENÍKY V AREÁLU

Legenda značení a mapových prvků

- HRANY POLOHOPISNÉHO ZAMĚŘENÍ (S–JTSK)
- HRANICE PARCEL DLE KATASTRU NEMOVITOSTÍ
- HRANICE ŘEŠENÉHO ÚZEMÍ
- HRANICE ZÁPLAVOVÉHO ÚZEMÍ Q100
- PARCELNÍ ČÍSLO DLE KATASTRU NEMOVITOSTÍ
- 209.53 NADMOŘSKÁ VÝŠKA STÁVAJÍCÍHO TERÉNU (m n. m.)
- STÁVAJÍCÍ VSTUPY DO BUDOV
- STÁVAJÍCÍ VJEZDY DO BUDOV
- VZROSTLÁ ZELEŇ – STÁVAJÍCÍ

Legenda nového stavu

- PŘÍSTAVBA OBJEKTU č.47 (SO 01.1)
- STAVEBNÍ ÚPRAVY OBJEKTU č.47 (SO 01.2)
- ZPEVNĚNÉ PLOCHY – chodníky, parkoviště (IO 02)
- zeleň
- vstupy do objektu SO 01
- přeložka SLP (IO 04)
- kabely SLP – RUŠENÍ
- přeložka teplovodu (IO 03)
- teplovod – RUŠENÍ
- přípojka dešťové kanalizace (IO 01)
- vsakovací objekt s přepadem (IO 01)

VÝŠKOVÝ SYSTÉM Bpv ±0,000 = m n. m. (stávající úrovně podlah 1.NP objektu 47)

REVIZE:	POPIS ZMĚNY:	DATUM:	VYPRACOVAL:
.	.	.	.

AKCE: Modernizace a dobudování přízemní části objektu č. 47 PřF UP, Olomouc - Holice		STUPEŇ PD: DSP - DOKUMENTACE PRO STAVEBNÍ POVOLENÍ	
		OBJEKT: IO 01 - Přípojka dešťové kanalizace	
		PROFESE: ZTI	
INVESTOR A OBJEDNATEL:	Univerzita Palackého v Olomouci, Křížkovského 511/8, 771 47 Olomouc	ZAKÁZKOVÉ ČÍSLO: 20427011-3	AUTORIZACE:
MÍSTO STAVBY:	areál PřF UP v Olomouci; pozemky parc. č. 1705/1, 1705/31, 1705/32,1705/42, 1705/46, 1705/47, 1717, 1723/5, 1726/4, k.ú. Holice u Olomouce	DATUM: 06/2016	
		FORMÁT: 2 × A4	
GENERÁLNÍ PROJEKTANT:	INTAR a.s., Bezručova 81/17a, 602 00 Brno, tel.: +420 543 422 211, www.intar.cz, info@intar.cz	KOPIE:	
VEDOUCÍ PROJEKTU:	ING. JOSEF KATOLICKÝ, jkatolicky@intar.cz	MĚŘÍTKO: 1:250	
HLAVNÍ INŽENÝR PROJEKTU:	ING. PETR SVOBODA, psvoboda@intar.cz		
ZHOTOVITEL ČÁSTI:	INTAR a.s., Bezručova 81/17a, 602 00 Brno, tel.: +420 543 422 211, www.intar.cz, info@intar.cz	VÝKRES: SITUACE	
ODPOVĚDNÝ PROJEKTANT:	ING. NOVÁČKOVÁ, hnovackova@intar.cz	EVIDENČNÍ ČÍSLO: 20427011-3/IO01	ČÍSLO VÝKRESU: 02 / REVIZE: .
VYPRACOVAL:	ING. NOVÁČKOVÁ, hnovackova@intar.cz		