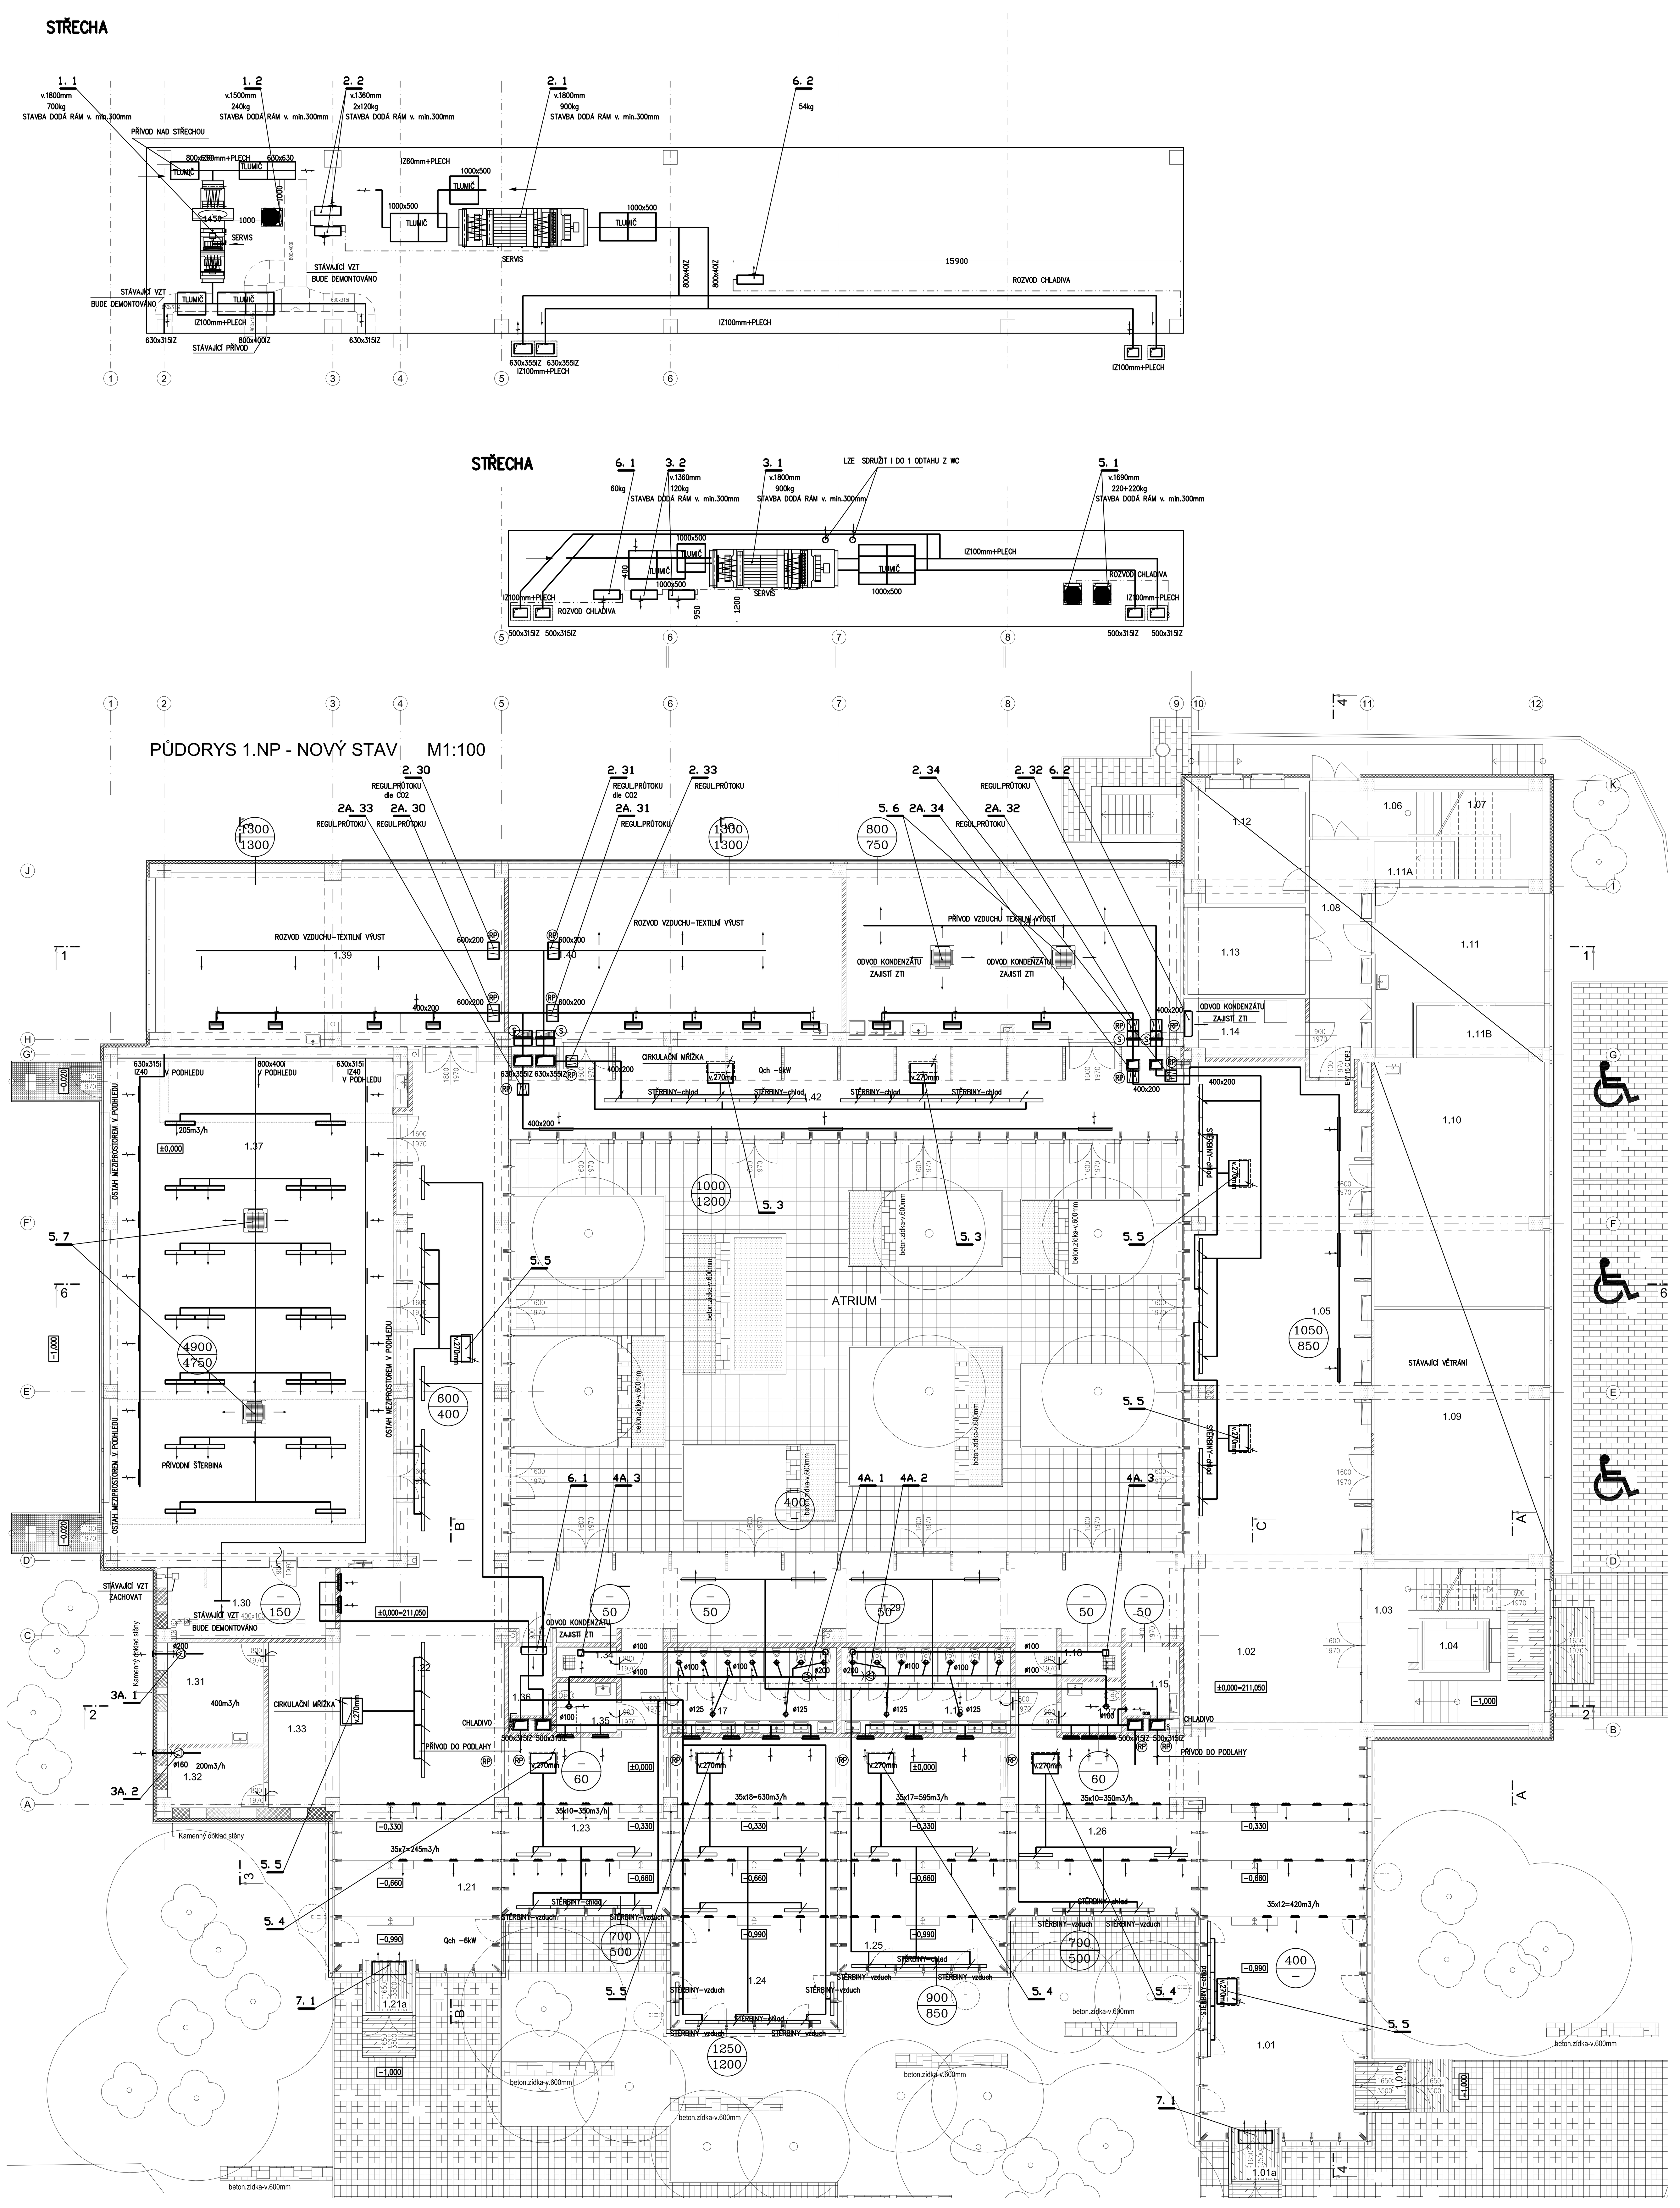

LEGENDA MÍSTNOSTI:

Č.M.	ÚČEL MÍSTNOSTI	PLOCHA m^2	S.V. konstrukce m	PODLAHA	STĚNY	POZNÁMKA
1.01	VSTUPNÍ HALA	86,68	2,90 3,09/3,42/3,75	LITÁ PODLAHA		STROPNÍ PODHLED S.V.≈2,60m; 2,93m; 3,26m; 3,59m
1.01a	ZÁDVEŘÍ	3,23	3,50	ČISTICÍ ZÓNA		
1.01b	ZÁDVEŘÍ	3,23	3,50	ČISTICÍ ZÓNA		
1.02	FOYER	37,26	3,25/3,0	LITÁ PODLAHA		STROPNÍ PODHLED S.V.≈2,60m
1.03	SCHODIŠTĚ	27,87		DLAŽBA		
1.04	VÝTAH	4,75				
1.05	SEMINÁRNÍ MÍSTNOST	112,71	3,25/3,0	LITÁ PODLAHA		STROPNÍ PODHLED S.V.≈2,60m
1.06	CHODBA	6,32	3,25/3,0	PVC	SOKL - SYSTÉMOVÝ	NEŘEŠÍ SE
1.07	SCHODIŠTĚ	14,88		LITÁ PODLAHA	SOKL	NEŘEŠÍ SE
1.08	CHODBA	16,53	3,25/3,0	VINYL	SOKL - SYSTÉMOVÝ	STROPNÍ PODHLED, RASTR
1.09	VÝUKOVÁ LABORATOŘ	53,46	3,25/3,0	VINYL	SOKL - SYSTÉMOVÝ	NEŘEŠÍ SE DISPOZIČNĚ
1.10	UČEBNA	52,36	3,25/3,0	VINYL		
1.11	LABORATOŘ MOLEKULÁRNÍ	27,56	3,25	VINYL	VÁP. OMÍTKA ŠTUKOVÁ KER. OBKLAD V=2000mm	NEŘEŠÍ SE
1.11A	SKLAD	3,85	3,25	VINYL	VÁP. OMÍTKA ŠTUKOVÁ SOKL - SYSTÉMOVÝ	NEŘEŠÍ SE
1.11B	LABORATOŘ MOLEKULÁRNÍ	8,22	3,25	VINYL	SOKL - SYSTÉMOVÝ	NEŘEŠÍ SE
1.12	LABORATOŘ MOLEKULÁRNÍ-PRACOVNA	15,60	3,25/3,0	VINYL	VÁP. OMÍTKA ŠTUKOVÁ SOKL - SYSTÉMOVÝ	NEŘEŠÍ SE
1.13	LABORATOŘ MOLEKULÁRNÍ	12,94	3,25	VINYL	VÁP. OMÍTKA ŠTUKOVÁ SOKL - SYSTÉMOVÝ	NEŘEŠÍ SE
1.14	TECHNICKÁ MÍSTNOST	8,81	3,25/3,0	ANTISTATIC.PODLAHA		
1.15	ROZVODNA	4,65	2,90	ANTISTATIC.PODLAHA		STROPNÍ PODHLED S.V.≈2,40m
1.16	WC ŽENY	18,38	2,90/2,65	LITÁ PODLAHA	KERAMICKÝ PODKLAD v. = 2100mm	STROPNÍ PODHLED S.V.≈2,40m
1.17	WC MUŽI	18,38	2,90/2,65	LITÁ PODLAHA	KERAMICKÝ PODKLAD v. = 2100mm	STROPNÍ PODHLED S.V.≈2,40m
1.18	ÚKLID	2,37	2,90	LITÁ PODLAHA	KERAMICKÝ PODKLAD v. = 2100mm	STROPNÍ PODHLED S.V.≈2,40m
1.19	NEOBSAZENO					
1.20	NEOBSAZENO					
1.21	VSTUPNÍ HALA	33,68	3,09/3,42/3,75	LITÁ PODLAHA		STROPNÍ PODHLED S.V.≈2,93m; 3,26m; 3,59m
1.21a	ZÁDVEŘÍ	3,23	3,50	ČISTICÍ ZÓNA		
1.22	FOYER	119,17	2,90/2,65	LITÁ PODLAHA		STROPNÍ PODHLED S.V.≈2,60m
1.23	OPEN SPACE UČEBNA	37,26	2,90 3,09/3,42	LITÁ PODLAHA	OBKLAD MODŘÍNOVÝ v. = 2600mm	STROPNÍ PODHLED S.V.≈2,6m(2,40m); 2,93m; 3,26m
1.24	SEMINÁRNÍ MÍSTNOST	60,31	2,90 3,09/3,42/3,75	LITÁ PODLAHA	OBKLAD MODŘÍNOVÝ v. = 2600mm	STROPNÍ PODHLED S.V.≈2,60m; 2,93m; 3,26m; 3,59m
1.25	SEMINÁRNÍ MÍSTNOST	48,92	2,90 3,09/3,42/3,75	LITÁ PODLAHA	OBKLAD MODŘÍNOVÝ v. = 2600mm	STROPNÍ PODHLED S.V.≈2,60m; 2,93m; 3,26m; 3,59m
1.26	OPEN SPACE UČEBNA	40,30	2,90 3,09/3,42	LITÁ PODLAHA	OBKLAD MODŘÍNOVÝ v. = 2600mm	STROPNÍ PODHLED S.V.≈2,60m(2,40m); 2,93m; 3,26m
1.27	WC HANDICAP	3,87	2,90	LITÁ PODLAHA	KERAMICKÝ PODKLAD v. = 2100mm	STROPNÍ PODHLED S.V.≈2,40m
1.28	NEOBSAZENO					
1.29	ŠATNA STUDENTI	84,38	2,90/2,65	LITÁ PODLAHA		STROPNÍ PODHLED S.V.≈2,60m
1.30	TECHNICKÉ ZÁZEMÍ AULY	15,07	2,90	LITÁ PODLAHA		
1.31	ŠATNA AULA - UZAVŘENÁ	12,33	2,90	LITÁ PODLAHA		
1.32	TECHNICKÉ ZÁZEMÍ ŠATNY	7,23	2,90	LITÁ PODLAHA		
1.33	ŠATNA AULA - OTEVŘENÁ	14,79	2,90/2,65	LITÁ PODLAHA	OBKLAD MODŘÍNOVÝ v. = 2600mm	STROPNÍ PODHLED S.V.≈2,60m
1.34	ÚKLID	2,37	2,90	LITÁ PODLAHA	KERAMICKÝ PODKLAD v. = 2100mm	STROPNÍ PODHLED S.V.≈2,40m
1.35	WC HANDICAP	3,87	2,90	LITÁ PODLAHA	KERAMICKÝ PODKLAD v. = 2100mm	STROPNÍ PODHLED S.V.≈2,40m
1.36	ÚSTŘEDNA EPS	3,77	2,90	ANTISTATIC.PODLAHA		STROPNÍ PODHLED S.V.≈2,40m
1.37	POSLUCHÁRNA - AULA	180,53	5,30	LITÁ PODLAHA		STROPNÍ PODHLED S.V.≈4,60m
1.38	NEOBSAZENO					
1.39	UČEBNA	75,70	2,95/2,70	VINYL		
1.40	UČEBNA	70,52	2,95	VINYL		
1.41	MIKROSKOPOVÁ UČEBNA	70,37	2,95	VINYL	SOKL - SYSTÉMOVÝ	
1.42	MODULÁRNÍ OPEN SPACE PRACOVNY	76,82	2,95	LITÁ PODLAHA		STROPNÍ PODHLED S.V.≈2,60m

S

VÝŠKOVÝ SYSTÉM Bpv ±0,000 = 211,050 m n. m. (stávající úroveň podlahy 1.NP)

REVIZE:	POPIS ZMĚNY:	DATUM:	VYPRACOVAL:
.		.	.
.			

AKCE:	Modernizace a dobudování přízemní části objektu č. 47 PřF UP, Olomouc - Holice	STUPEŇ PD:	DSP - DOKUMENTACE PRO STAVEBNÍ POVOLENÍ
		OBJEKT:	SO 01 - PŘÍSTAVBA A STAVEBNÍ ÚPRAVY OBJEKTU Č. 47
		PROFESE:	D.1.4.B-Zařízení pro ochlazování staveb D.1.4.C-Vzt zařízení
INVESTOR A OBJEDNATEL:	Univerzita Palackého v Olomouci, Křížkovského 511/8, 771 47 Olomouc	ZAKÁZKOVÉ ČÍSLO:	20427011-3
MÍSTO STAVBY:	areál PřF UP v Olomouci; pozemky parc. č. 1705/1, 1705/31, 1705/32, 1705/42, 1705/46, 1705/47, 1717, 1723/5, 1726/4, k.ú. Holice u Olomouce	DATUM:	06/2016
GENERÁLNÍ PROJEKTANT:	INTAR a.s., Bezručova 81/17a, 602 00 Brno, tel.: +420 543 422 211, www.intar.cz, info@intar.cz	FORMÁT:	12 × A4
		KOPIE:	
VEDOUCÍ PROJEKTU:	ING. JOSEF KATOLICKÝ, jkatolicky@intar.cz	MĚŘÍTKO:	1:100
HLAVNÍ INŽENÝR PROJEKTU:	ING. PETR SVOBODA, psvoboda@intar.cz		
ZHOTOVITEL ČÁSTI:	INTAR a.s., Bezručova 81/17a, 602 00 Brno, tel.: +420 543 422 211, www.intar.cz, info@intar.cz	VÝKRES:	PŮDORYS 1.NP NOVÝ STAV
ODPOVĚDNÝ PROJEKTANT:	ING. S.PISKLÁKOVÁ, medsi@centrum.cz	EVIDENČNÍ ČÍSLO:	20427011-3/SO 01/D.1.4.c.03
VYPRACOVAL:	ING. S.PISKLÁKOVÁ, medsi@centrum.cz	ČÍSLO VÝKRESU:	03
		REVIZE:	.
		AUTORIZACE:	