


NAVAZUJÍCÍ SOUSEDNÍ OBJEKT - Univerzitní 22

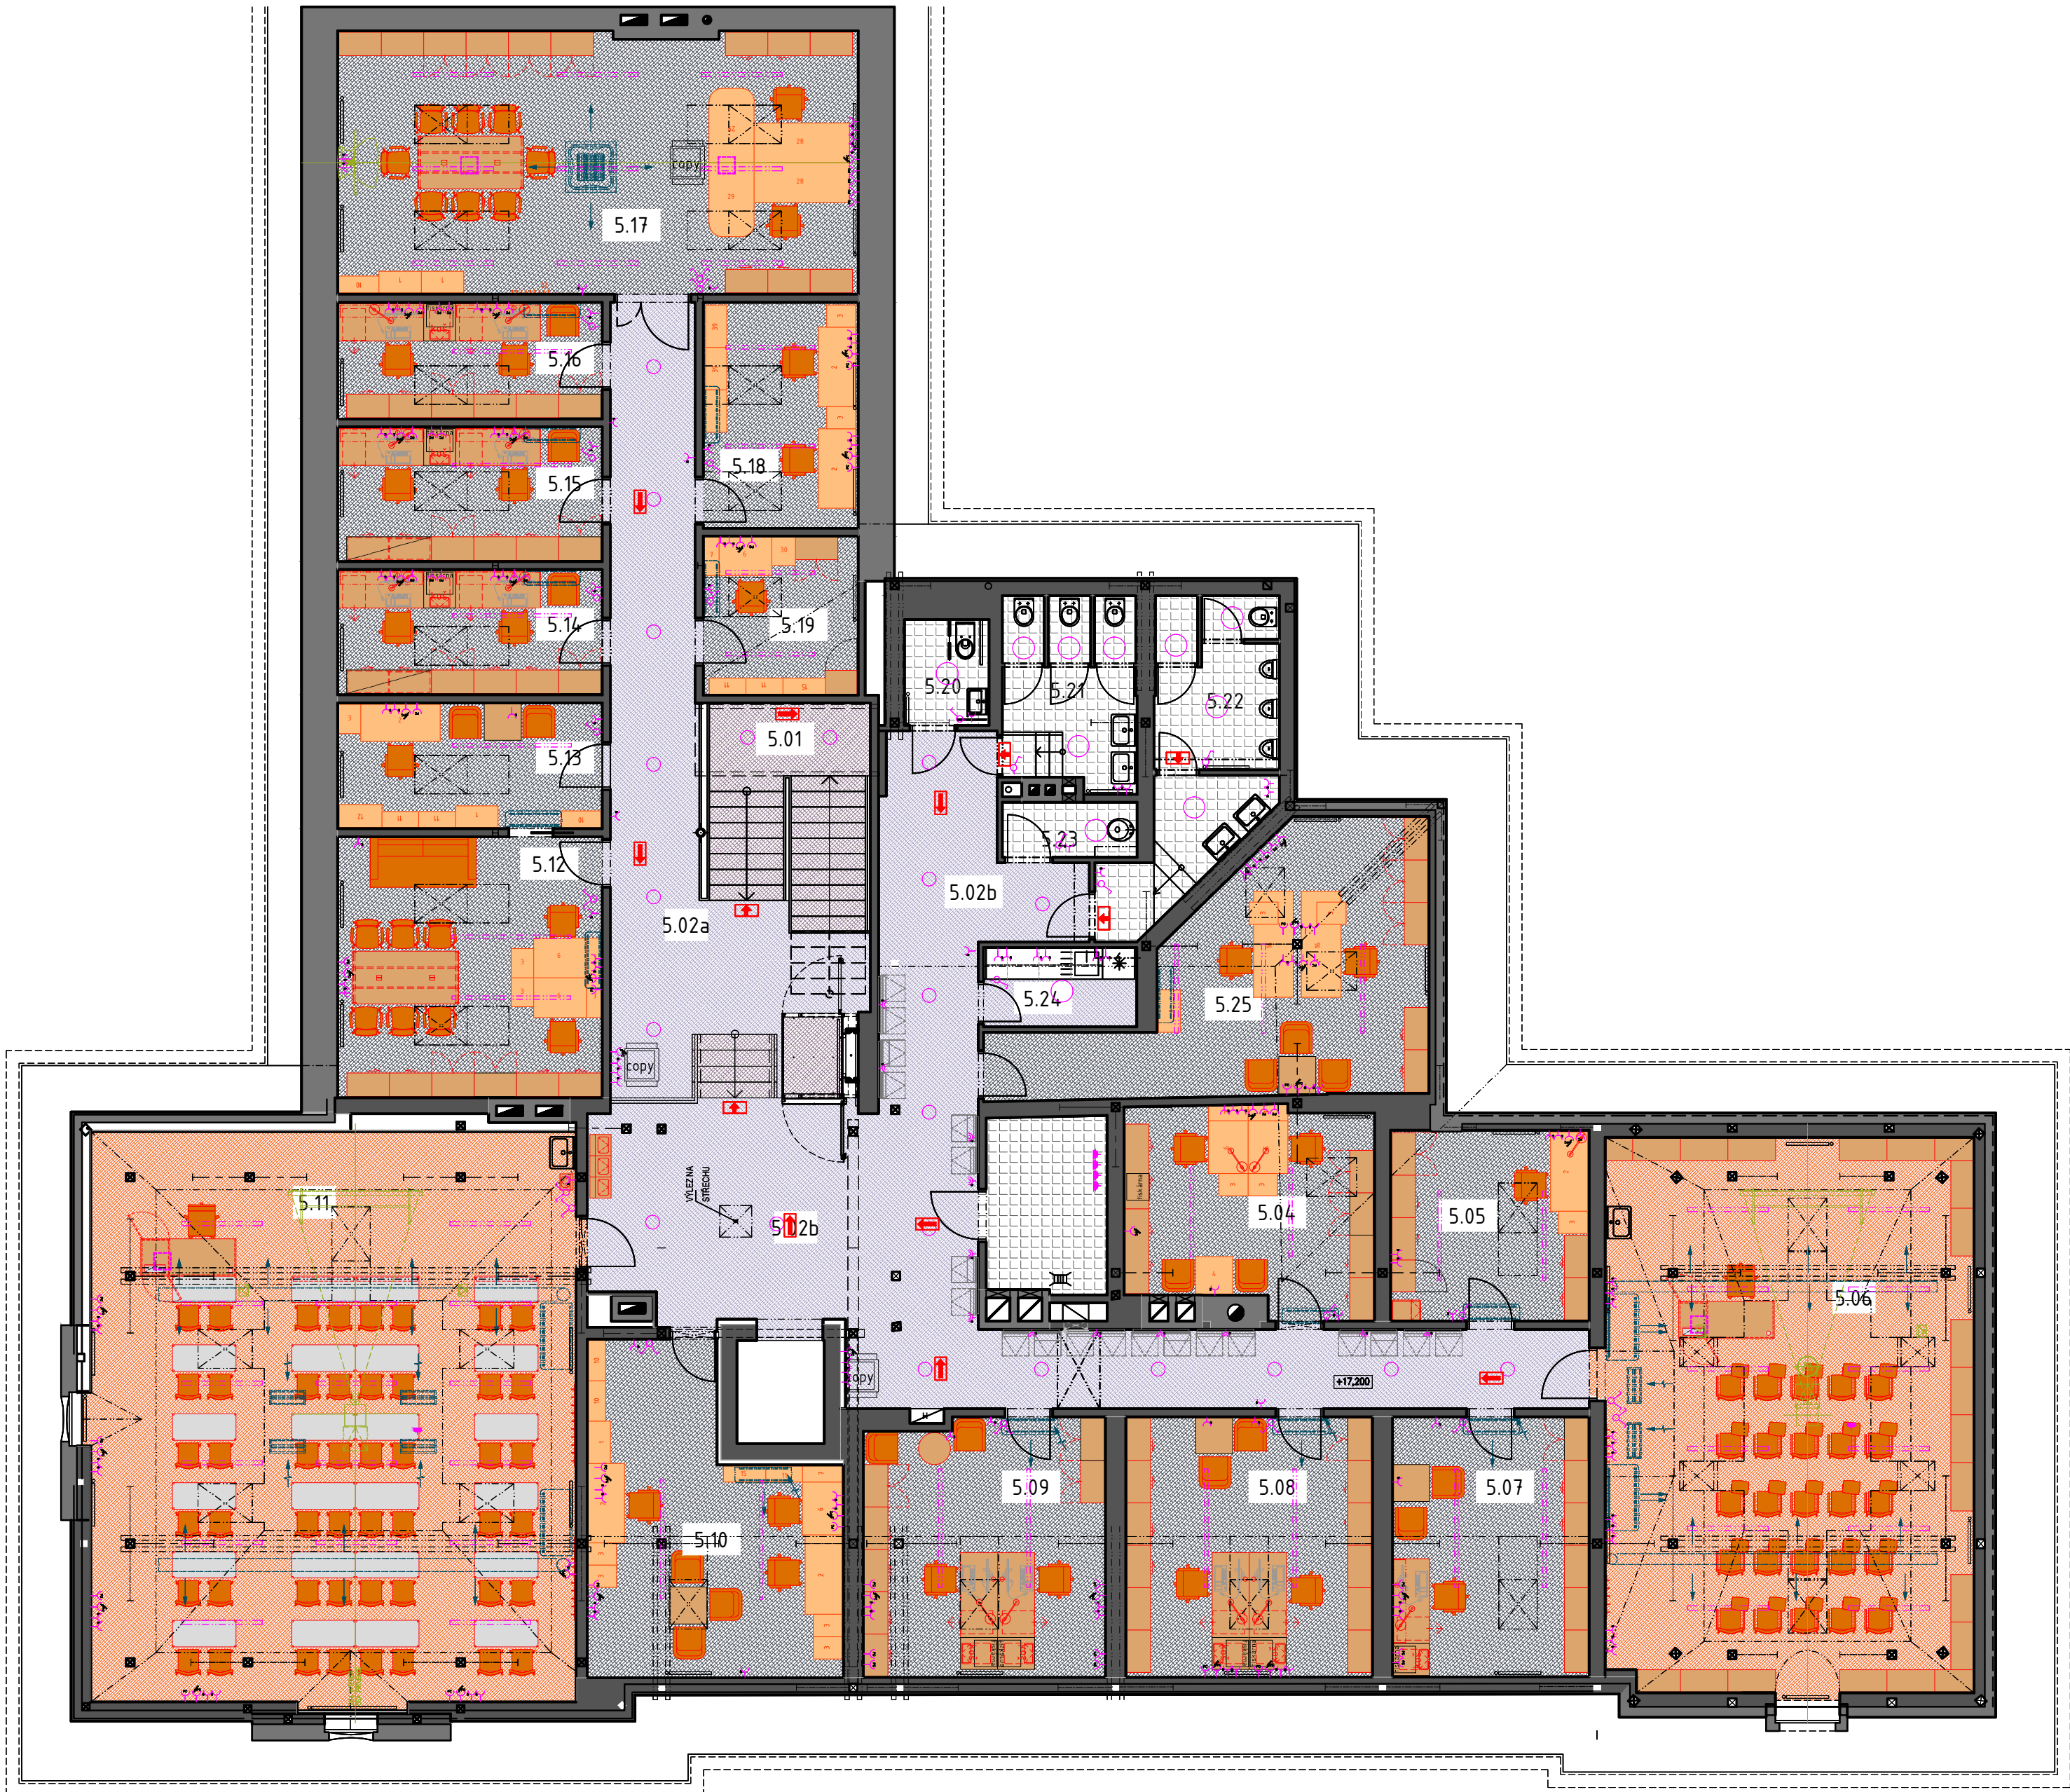


LEGENDA MÍSTNOSTÍ

Č.M.	ÚČEL MÍSTNOSTI	[m²]	[m]	PODLAHA	STĚNY	POZNÁMKA
5.01	SCHODIŠTĚ	14,33	7,65	PŘÍRODNÍ LINOLEUM SOKLOVÁ LIŠTA	PLNOPLOŠNÝ SDK MALBA NA SDK	
5.02a	CHODBA (úroveň +16,400)	36,00	3,75-3,80	PŘÍRODNÍ LINOLEUM SOKLOVÁ LIŠTA	PLNOPLOŠNÝ SDK MALBA NA SDK	
5.02b	CHODBA (úroveň +17,200)	69,10	2,80	PŘÍRODNÍ LINOLEUM SOKLOVÁ LIŠTA	PLNOPLOŠNÝ SDK MALBA NA SDK	
5.03	VÝTAH	3,22	-			
5.04	PRACOVNA	17,70	0,90-2,75	ZATĚŽOVÝ KOBEREC KOBERCOVÁ SOKL.LIŠTA	PLNOPLOŠNÝ SDK MALBA NA SDK	
5.05	SEKRETARIÁT	13,54	0,90-2,75	ZATĚŽOVÝ KOBEREC KOBERCOVÁ SOKL.LIŠTA	PLNOPLOŠNÝ SDK MALBA NA SDK	
5.06	UČEBNA - KNIHOVNA	75,40	1,75-4,40	PŘÍRODNÍ LINOLEUM SOKLOVÁ LIŠTA	PLNOPLOŠNÝ SDK MALBA NA SDK	
5.07	PRACOVNA	18,24	0,95-2,80	ZATĚŽOVÝ KOBEREC KOBERCOVÁ SOKL.LIŠTA	PLNOPLOŠNÝ SDK MALBA NA SDK	
5.08	PRACOVNA	22,91	0,95-2,80	ZATĚŽOVÝ KOBEREC KOBERCOVÁ SOKL.LIŠTA	PLNOPLOŠNÝ SDK MALBA NA SDK	
5.09	PRACOVNA	22,07	0,95-2,80	ZATĚŽOVÝ KOBEREC KOBERCOVÁ SOKL.LIŠTA	PLNOPLOŠNÝ SDK MALBA NA SDK	
5.10	PRACOVNA	25,25	0,95-2,80	ZATĚŽOVÝ KOBEREC KOBERCOVÁ SOKL.LIŠTA	PLNOPLOŠNÝ SDK MALBA NA SDK	
5.11	UČEBNA	101,21	1,75-4,40	PŘÍRODNÍ LINOLEUM SOKLOVÁ LIŠTA	PLNOPLOŠNÝ SDK, MALBA VÁP.OMITKA ŠTUKOVÁ	
5.12	PRACOVNA	24,64	1,45-3,80	ZATĚŽOVÝ KOBEREC KOBERCOVÁ SOKL.LIŠTA	PLNOPLOŠNÝ SDK, MALBA VÁP.OMITKA ŠTUKOVÁ	
5.13	PRACOVNA	11,90	1,45-3,80	ZATĚŽOVÝ KOBEREC KOBERCOVÁ SOKL.LIŠTA	PLNOPLOŠNÝ SDK, MALBA VÁP.OMITKA ŠTUKOVÁ	
5.14	PRACOVNA	11,83	1,45-3,80	ZATĚŽOVÝ KOBEREC KOBERCOVÁ SOKL.LIŠTA	PLNOPLOŠNÝ SDK, MALBA VÁP.OMITKA ŠTUKOVÁ	
5.15	PRACOVNA	12,71	1,45-3,80	ZATĚŽOVÝ KOBEREC KOBERCOVÁ SOKL.LIŠTA	PLNOPLOŠNÝ SDK, MALBA VÁP.OMITKA ŠTUKOVÁ	
5.16	PRACOVNA	11,01	1,45-3,80	ZATĚŽOVÝ KOBEREC KOBERCOVÁ SOKL.LIŠTA	PLNOPLOŠNÝ SDK, MALBA VÁP.OMITKA ŠTUKOVÁ	
5.17	UČEBNA	48,55	1,45-3,80	ZATĚŽOVÝ KOBEREC KOBERCOVÁ SOKL.LIŠTA	PLNOPLOŠNÝ SDK, MALBA VÁP.OMITKA ŠTUKOVÁ	
5.18	PRACOVNA	12,50	1,45-3,70	ZATĚŽOVÝ KOBEREC KOBERCOVÁ SOKL.LIŠTA	PLNOPLOŠNÝ SDK, MALBA VÁP.OMITKA ŠTUKOVÁ	
5.19	PRACOVNA	8,80	1,45-3,70	ZATĚŽOVÝ KOBEREC KOBERCOVÁ SOKL.LIŠTA	PLNOPLOŠNÝ SDK, MALBA VÁP.OMITKA ŠTUKOVÁ	
5.20	WC - IMOBILNÍ	3,20	1,25-2,50	KERAMICKÁ DLÁŽBA	PLNOPLOŠNÝ SDK, MALBA KERAM.OBK.LAD v.2100 mm	
5.21	SOCIÁLNÍ ZÁZEMÍ - ŽENY	8,80	1,25-3,00	KERAMICKÁ DLÁŽBA	PLNOPLOŠNÝ SDK, MALBA KERAM.OBK.LAD v.2100 mm	
5.22	ÚKLIDOVÁ MÍSTNOST	2,61	2,80	KERAMICKÁ DLÁŽBA	PLNOPLOŠNÝ SDK, MALBA KERAM.OBK.LAD v.2100 mm	
5.23	SOCIÁLNÍ ZÁZEMÍ - MUŽI	13,30	1,25-2,50	KERAMICKÁ DLÁŽBA	PLNOPLOŠNÝ SDK, MALBA KERAM.OBK.LAD v.2100 mm	
5.24	ČAJOVÁ KUCHYŇKA	4,34	2,80	KERAMICKÁ DLÁŽBA SOKL KERAM. v. 90mm	PLNOPLOŠNÝ SDK, MALBA KERAM.OBK.LAD v.600 mm	
5.25	PRACOVNA	28,04	0,90-2,75	ZATĚŽOVÝ KOBEREC KOBERCOVÁ SOKL.LIŠTA	PLNOPLOŠNÝ SDK MALBA NA SDK	
5.26	TECHN. MÍSTNOST - VZT	7,67	2,80	KERAMICKÁ DLÁŽBA SOKL KERAM. v. 90mm	PLNOPLOŠNÝ SDK MALBA NA SDK	

LEGENDA PODLAH

- PŘÍRODNÍ LINOLEUM, ODSTÍN FORBO FRESCO, HYACINTH
TRÍDA 34 - KOMERČNÍ ZATĚŽ
- PŘÍRODNÍ LINOLEUM, ODSTÍN FORBO FRESCO, ARABESQUE
TRÍDA 34 - KOMERČNÍ ZATĚŽ
- PŘÍRODNÍ LINOLEUM, ODSTÍN FORBO FRESCO MARIGOLD,
TRÍDA 34 - KOMERČNÍ ZATĚŽ
- SMYČKOVÝ KOBEREC, ČTVERCE 50x50cm, TRÍDA 33 - KOMERČNÍ ZATĚŽ
ODSTÍN MINERAL 1508, POLYAMIDOVÉ VLÁKNO
- SLINUTÁ DLÁŽBA 20x20, MOZAIKA S BORDUROU, PROTISKLUZ R=9
ODSTÍNY EXTRA WHITE/BLACK - RAKO TAURUS
- SLINUTÁ DLÁŽBA 20x20, PROTISKLUZ R=9
ODSTÍN BLACK - RAKO TAURUS

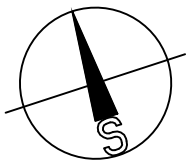

AKCE:		STUPEŇ PD:		PROJEKT INTERIÉRU	
REKONSTRUKCE OBJEKTU NA HRADĚ 5 UNIVERZITA PALACKÉHO V OLOMOUCI		OBJEKT:		SO 01 - OBJEKT NA HRADĚ 5	
INVESTOR A OBJEDNATEL:		PROFESE:		ARCHITEKTONICKÉ ŘEŠENÍ INTERIÉRU	
Na Hradě 245/5, 771 47 Olomouc pozemky parc. č. 654, 185, k. ú. Olomouc		ZAKÁZKOVÉ ČÍSLO:		20194011-3	
MÍSTO STAVBY:		DATUM:		11/2015	
GENERÁLNÍ PROJEKTANT:		FORMÁT:		3x A4	
INTAR a.s. Bezručova 81/17a, 602 00 Brno tel.: +420 543 422 211 www.intar.cz, info@intar.cz		KOPIE:		AUTORIZACE:	
VEDOUČÍ PROJEKTU:		MĚŘITKO:		1:100	
HLAVNÍ INŽENÝR PROJEKTU:		VÝKRES:		PŮDORYS 5.NP (podkrovi)	
ZHOTOVITEL ČÁSTI:		EVIDENČNÍ ČÍSLO:		ČÍSLO VÝKRESU:	
JAN PROCHÁZKA, j.prochazka@p2a.cz		20194011-3/SO 01/D.1.1		D1.06	
VYPRACOVAL:		REVIZE:			
ing.arch. JAN PROCHÁZKA, j.prochazka@p2a.cz					