PŮDORYS 1. PP

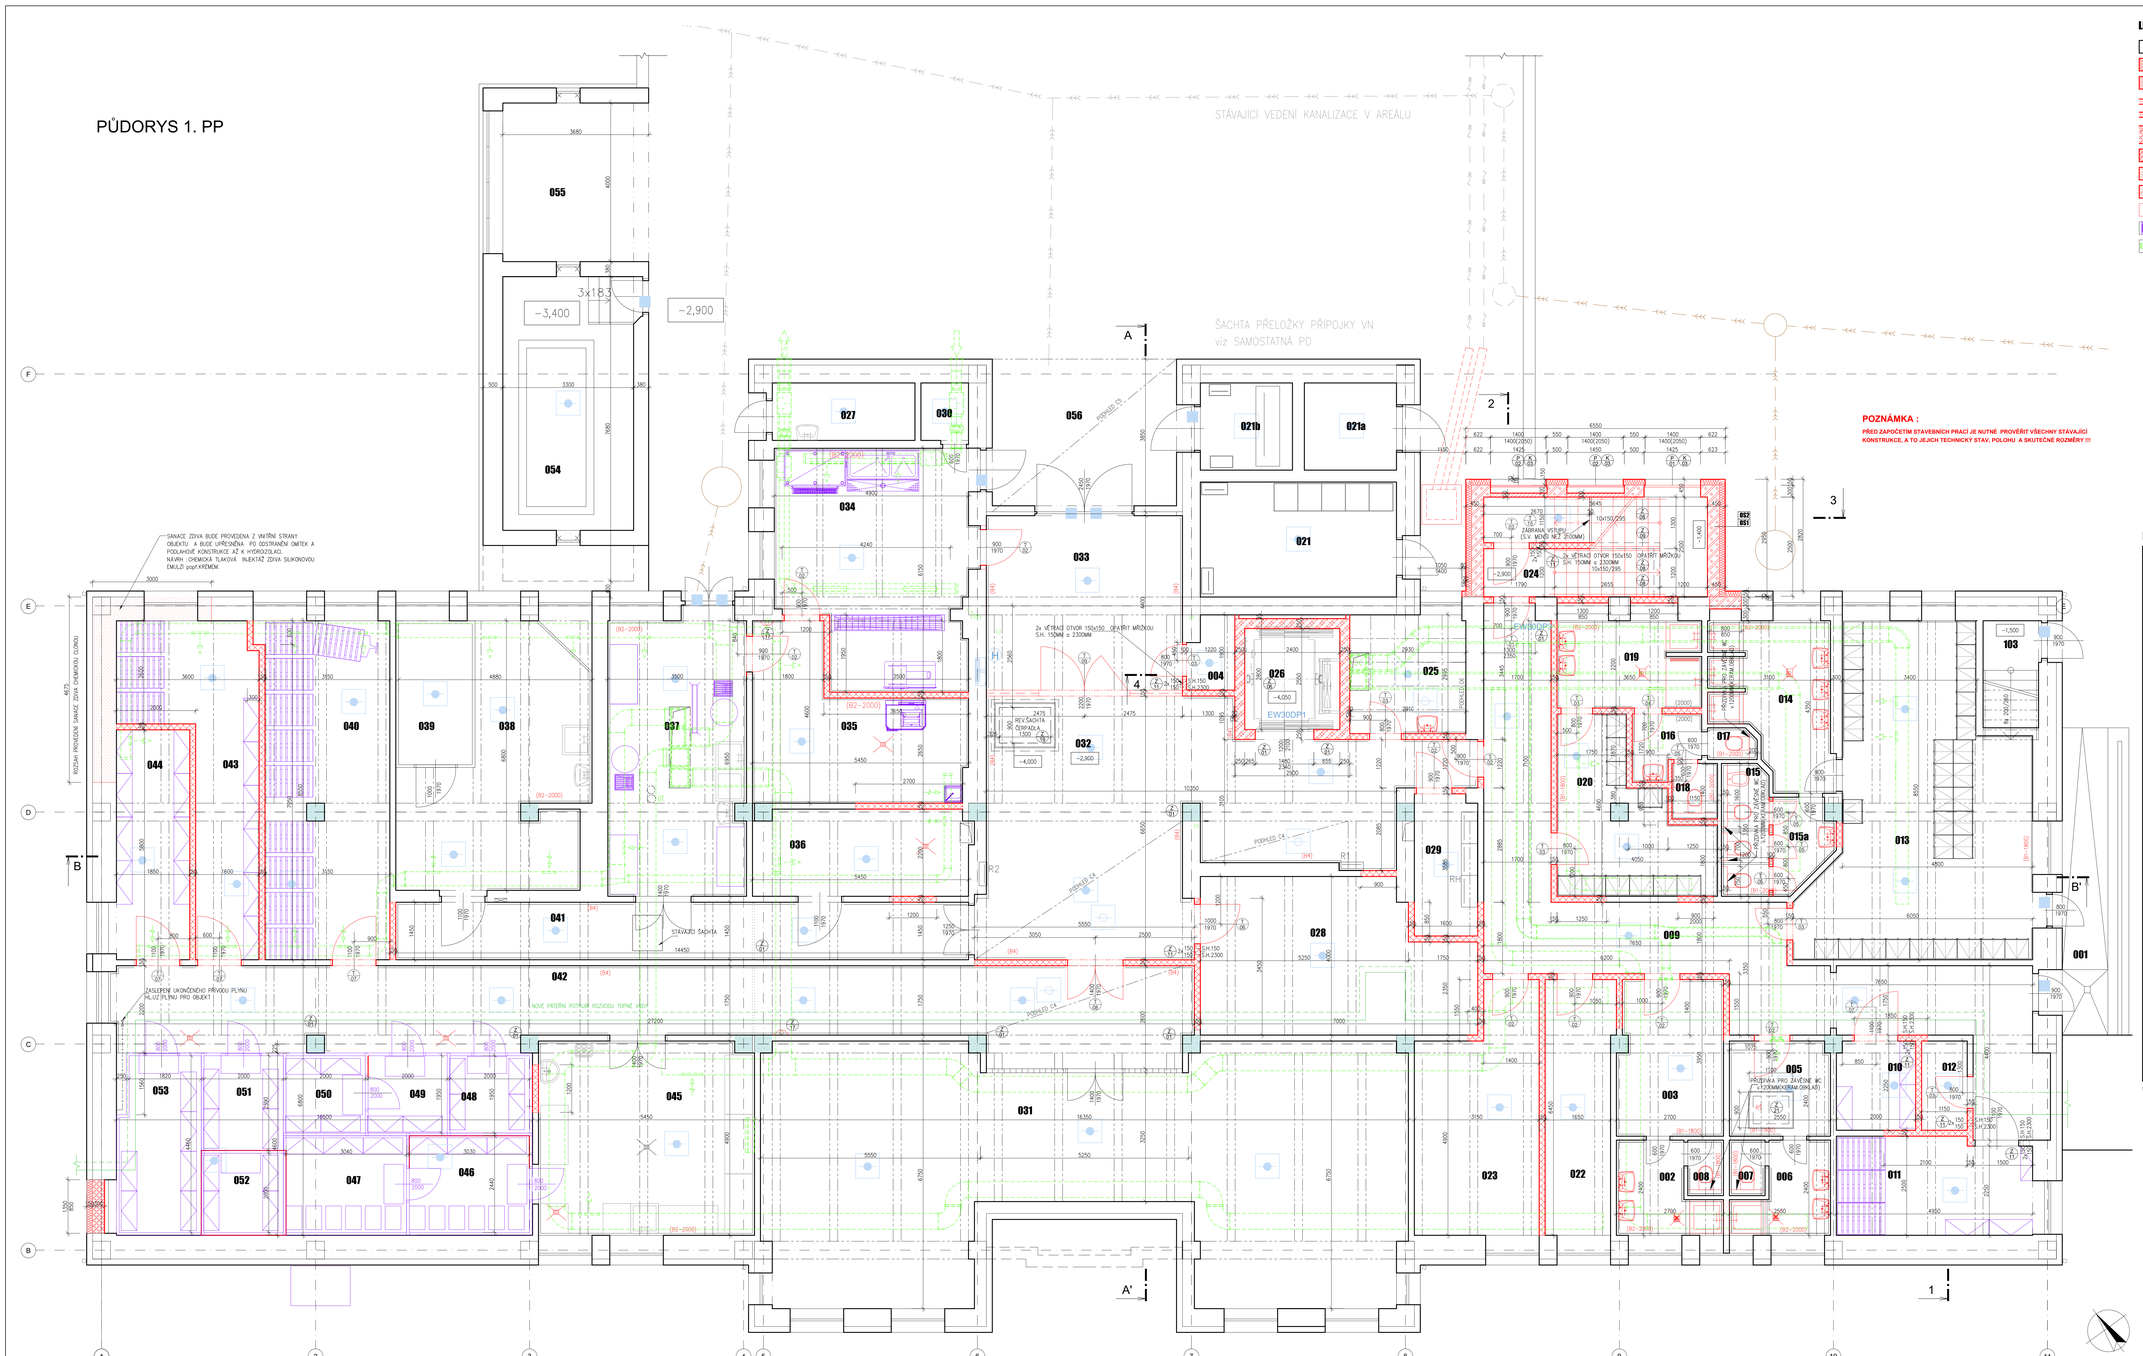

LEGENDA MATERIÁLŮ

- STÁVAJÍCÍ KONSTRUKCE
- NOVÉ ZDĚNÉ KONSTRUKCE Z CHELNÝCH TVAROVEK PŘÍČKOVÉ ZDIVO TL. 150MM
- NOVÉ ZDĚNÉ KONSTRUKCE Z CHELNÝCH TVAROVEK PŘÍČKOVÉ ZDIVO TL. 100MM
- NOVÉ KONSTRUKCE ZE SKLOBETONU (LUXFER)
- NOVÉ KONSTRUKCE ZE SÁDROKARTONOVÝCH PŘÍČEK a PŘÍDSTĚNY
- NOVÉ ZDĚNÉ KONSTRUKCE Z CHELNÝCH DĚROVANÝCH TVAROVEK THERM P10 NA MC 5 = VZDUCHOVÉ ZDIVO TL. 300MM + KONTAKTNÍ ZATEP.SYSTÉM Z MINERÁL.VATY(I 150MM) A TENKOVRSTVÉ OMÍTKY
- NOVÉ ZDĚNÉ KONSTRUKCE Z CHELNÝCH AKU TVAROVEK P10 TL.250MM NA SYSTÉMOVOU MALTU MS
- NOVÉ BETONOVÉ KONSTRUKCE BETON viz KONSTRUKČNÍ ČÁST
- NOVÉ ŽELEZOBETONOVÉ KONSTRUKCE BETON viz KONSTRUKČNÍ ČÁST
- NOVÉ PŘÍČKY
- NOVÉ NAVRŽENÉ VYBAVENÍ VANY, VÝLEVKA JÍDLA UMÝVÁREN A PŘEPÁVAČEK
- NOVÉ VZT ROZVODY

POZNÁMKY:

a. ŽÁDNÉ BOURACÍ PRÁCE NESMÍ BÝT PROVEDENY BEZ ŘÁDNÉHO STATICKÉHO ZAJIŠTĚNÍ VŠECH KONSTRUKCÍ.
b. JAKO PODKLAD PRO VÝKRES SLOUŽILA PD STÁVAJÍCÍHO STAVU OD INVESTORA Z 11.2003 (ATELIER 6, PRAHA).
c. VEŠKERÉ STÁVAJÍCÍ KONSTRUKCE JE NUTNÉ PŘED ZAPOČETÍM PRACÍ ŘÁDNĚ PROVĚŘIT.
d. PŘI ZDĚNÍ JE NUTNÉ SE ŘÍDIT TECHNOLOGICKÝMI PŘEDPISY PŘÍSLUŠNÝCH VÝROBCŮ POUŽITÝCH MATERIÁLŮ (ZVLÁŠTĚ PROVÁDĚNÍ DRÁŽEK DO ZDIVA).
e. VŠECHNY ROHY STĚN NA HLAVNÍ CHODBĚ PROJEKTANT DOPORUČUJE OPATŘIT PODOMÍTKOVOU LIŠTOU
f. PROSTUPY INSTALAČNÍCH ROZVODŮ MEZI JEDNOTLIVÝMI POŽÁRNÍMI ÚSEKY BUDOU UTĚSNĚNY POŽÁRNÍMI UCPÁVKAMI, PODROBNÉ ŘEŠENÍ V POŽÁRNĚ BEZPEČNOSTNÍM ŘEŠENÍ STAVBY A PROJEKTECH JEDNOTLIVÝCH PROFESÍ – DLE PLATNÝCH NOREM ČSN 73 0802, 73 0810 .
g. V MÍSTĚ PŘECHODU JEDNOTLIVÝCH NÁSLAPNÝCH VRSTEV PODLAH BUDE OSAZENA PŘECHODOVÁ LIŠTA
h. SPÁRA MEZI PŘÍČKAMI A NAVAZUJÍCÍ STROPNÍ KONSTRUKCÍ BUDE MÍT TL. MINIMÁLNĚ 10mm, BUDE VYPLNĚNA AKUSTIKY POHLTIVÝM MATERIÁLEM. Z VNĚJŠÍCH STRAN ZDIVA TRVALE PRUŽNÝM TMELEM.
i. PLOVOUCÍ PODLAHA BUDE IZOLOVÁNA OD SVISLÝCH KONSTRUKCÍ NEPŘERUŠENOU MĚKKOU POPŘ. POLYSTYRÉNOVOU VLOŽKOU, OBDOBNĚ BUDOU PROVEDENY I PROSTUPY INSTALACÍ.
j. VÝTAH S KABINOU 1500x2000, DVEŘE 1200x2100, PŘÍKON 9,8 kW. ŠACHTA VÝTAHU 2400MM x 2550MM MUSÍ BÝT DOKONČENA PO CELÉ VÝŠCE.
k. TEP. IZOLACI U OSTĚNÍ OTVORŮ V PŘÍSTAVBĚ PŘETAHOVAT 25 MM PŘES RÁM VÝPLNĚ OTVORŮ
l. PRŮBĚH ŽITER ŽELEZOBETONOVÝCH STROPNÍCH KONSTRUKCÍ ZJIŠ. POUZE ORIENTAČNĚ. NUTNO OVĚŘIT JEJICH PŘESNOU POLOHU PO ODSTRANĚNÍ STÁVAJÍCÍCH OMÍTEK NA RABIC. PLETIVU.
m. VŠECHNY DVEŘE V PŘÍSTAVBĚ BUDOU OPATŘENY ZÁMKEM V SYSTÉMU UNIVERZÁLNÍHO KLÍČE. PRO DVĚ OTEVŘENÉ MOŽNOSTI ÚNIKU SMĚREM VEN BUDOU ZAJIŠTĚNY.
n. V MÝTNICKÉM, KDE JE POUŽITÝ ODSAVACÍ NEREZ STROP BUDE ODVĚTLENÍ JEHO SOUČÁSTÍ.
o. VNITŘNÍ PŘEDMĚTY A OBEZDÍVKY SANITÁRNÍCH ZAŘÍZENÍ/MĚTŮ BUDOU PROVEDENA Z POROBETONOVÝCH PŘÍČKOVÍEK NA SYSTÉMOVOU MALTU.
p. PRVKY INTERIÉRU A JEJICH BAREVNÉ ŘEŠENÍ JE SOUČÁSTÍ SAMOSTATNÉ PD

POZNÁMKA :
PŘED ZAPOČETÍM STAVEBNÍCH PRACÍ JE NUTNÉ PROVĚŘIT VŠECHNY STÁVAJÍCÍ KONSTRUKCE, A TO JEJICH TECHNICKÝ STAV, POLOHU A SKUTEČNÉ ROZMĚRY !!!

- DODATEČNĚ INSTALOVANÉ MAGNETICKÉ KONTAKTY KE STÁVAJÍCÍM DVEŘÍM → viz.SLP
- OPTICKOKOUŘOVÉ HLÁSIČE NA STROPĚ/ NAD PODHLEDEM

LEGENDA MÍSTNOSTÍ 1.PP

Č.M.	NÁZEV MÍSTNOSTI	PLOCHAm2	DRUH PODLAHY	OZN.	OPRAVA STĚN	STROP
001	RAMPA	10,07	STÁVAJÍCÍ OPRAVA		STÁVAJÍCÍ VENKOVNÍ OMÍTKA	-
002	UMÝVÁRNA – DÁMY	5,04	KERAMICKÁ PROTISKLUZ	P02	STUK. OMÍTKA + KERAM.OBKLAD +2000	ŠTUKOVÁ OMÍTKA
003	ŠATNA – DÁMY	10,51	KERAMICKÁ PROTISKLUZ	P02	STUK. OMÍTKA + KERAM. OBKLAD +1800	ŠTUKOVÁ OMÍTKA
004	SKLAD	2,15	KERAMICKÁ PROTISKLUZ	P02	STUK. OMÍTKA + KERAM. SOKL +100	ŠTUKOVÁ OMÍTKA
005	ŠATNA HOŠI	6,27	KERAMICKÁ PROTISKLUZ	P02	STUK. OMÍTKA + KERAM.OBKLAD +1800	ŠTUKOVÁ OMÍTKA
006	UMÝVÁRNA HOŠI	4,68	KERAMICKÁ PROTISKLUZ	P02	STUK. OMÍTKA + KERAM.OBKLAD +2000	ŠTUKOVÁ OMÍTKA
007	WC HOŠI	1,26	KERAMICKÁ PROTISKLUZ	P02	STUK. OMÍTKA + KERAM.OBKLAD +2000	ŠTUKOVÁ OMÍTKA
008	WC DÁMY	1,26	KERAMICKÁ PROTISKLUZ	P02	STUK. OMÍTKA + KERAM.OBKLAD +2000	ŠTUKOVÁ OMÍTKA
009	CHODBA	44,44	KERAMICKÁ PROTISKLUZ	P03	STUK. OMÍTKA + KERAM. SOKL +100	ŠTUKOVÁ OMÍTKA
010	SKLAD ČISTÉHO PRÁDLA	4,82	PVC	P06	STUK. OMÍTKA + PVC SOKLÍK	ŠTUKOVÁ OMÍTKA
011	SKLAD DKP	12,53	PVC	P06	STUK. OMÍTKA + PVC SOKLÍK	ŠTUKOVÁ OMÍTKA
012	SKLAD POUŽITÉHO PRÁDLA	2,73	PVC	P06	STUK. OMÍTKA + PVC SOKLÍK	ŠTUKOVÁ OMÍTKA
013	ŠATNA ŽENY	40,25	KERAMICKÁ PROTISKLUZ	P02	STUK. OMÍTKA + KERAM.OBKLAD +1800	ŠTUKOVÁ OMÍTKA
014	UMÝVÁRNA ŽENY	10,98	KERAMICKÁ PROTISKLUZ	P02	STUK. OMÍTKA + KERAM.OBKLAD +2000	ŠTUKOVÁ OMÍTKA
015	WC ŽENY	3,98	KERAMICKÁ PROTISKLUZ	P02	STUK. OMÍTKA + KERAM.OBKLAD +2000	ŠTUKOVÁ OMÍTKA
015a	PŘEDSÍŇ WC ŽENY	3,32	KERAMICKÁ PROTISKLUZ	P02	STUK. OMÍTKA + KERAM.OBKLAD +2000	ŠTUKOVÁ OMÍTKA
016	WC. MUŽI	2,35	KERAMICKÁ PROTISKLUZ	P02	STUK. OMÍTKA + KERAM.OBKLAD +2000	ŠTUKOVÁ OMÍTKA
017	WC MUŽI, KABINA I.	1,05	KERAMICKÁ PROTISKLUZ	P02	STUK. OMÍTKA + KERAM.OBKLAD +2000	ŠTUKOVÁ OMÍTKA
018	WC. MUŽI KABINA II.	1,67	KERAMICKÁ PROTISKLUZ	P02	STUK. OMÍTKA + KERAM.OBKLAD +2000	ŠTUKOVÁ OMÍTKA
019	UMÝVÁRNA MUŽI	8,17	KERAMICKÁ PROTISKLUZ	P02	STUK. OMÍTKA + KERAM.OBKLAD +2000	ŠTUKOVÁ OMÍTKA
020	ŠATNA MUŽI	13,29	KERAMICKÁ PROTISKLUZ	P02	STUK. OMÍTKA + KERAM. SOKL +100	ŠTUKOVÁ OMÍTKA
021	TRAFOSTANICE	14,35	STÁVAJÍCÍ OPRAVA		STÁVAJÍCÍ OMÍTKA VYSPRAVIT	STÁV. OM.VYSPRAVIT
021b	ELEKTRO	10,89	STÁVAJÍCÍ OPRAVA		STÁVAJÍCÍ OMÍTKA VYSPRAVIT	STÁV. OM.VYSPRAVIT
022	SKLAD. BUFETU	10,99	PVC	P06	STUK. OMÍTKA + PVC SOKLÍK	ŠTUKOVÁ OMÍTKA
023	DENNÍ SKLAD	17,74	PVC	P06	STUK. OMÍTKA + PVC SOKLÍK	ŠTUKOVÁ OMÍTKA
024	PODESTA + SKLAD POD SCH.	14,36	PVC	P05	STUK. OMÍTKA + PVC SOKLÍK	ŠTUKOVÁ OMÍTKA
025	KANCELÁŘ OBSLUHY	8,76	PVC	P06	STUK. OMÍTKA + PVC SOKLÍK	MINERP.OBKLED C6
026	VÝTAHOVÁ ŠACHTA	6,12	NÁTĚR NA BETONLMAZIVNÉ		P08 VÁP. OMÍTKA	VÁP. OMÍTKA
027	SKLAD BIOLOGICKÉHO ODP.	5,21	STÁVAJÍCÍ OPRAVA		STÁVAJÍCÍ OMÍTKA VYSPRAVIT	STÁV. OM.VYSPRAVIT
028	SKLAD OBALŮ	24,92	KERAMICKÁ PROTISKLUZ	P03	STUK. OMÍTKA + KERAM. SOKL +100	ŠTUKOVÁ OMÍTKA
029	ELEKTRO 1.PP	5,80	DIELEKTRICKÝ KOBEREC	P07	VÁP. OMÍTKA	ŠTUKOVÁ OMÍTKA
030	OKLIZ	1,86	STÁVAJÍCÍ OPRAVA		STÁVAJÍCÍ OMÍTKA VYSPRAVIT	STÁV. OM.VYSPRAVIT
031	SUCHÝ CENTRÁLNÍ SKLAD	89,80	PVC	P06	STÁVAJÍCÍ OMÍTKA VYSPRAVIT	STÁV. OM.VYSPRAVIT
032	VSTUPNÍ CHODBA	55,68	KERAMICKÁ PROTISKLUZ	P03	STUK. OMÍTKA + KERAM. SOKL +100(84)	ŠT.OM.PO2 SDK C4
033	ZÁZEMÍ PRO ZÁCHODNÁŘE	22,02	KERAMICKÁ PROTISKLUZ	P03	STUK. OMÍTKA + KERAM. SOKL +100(84)	ŠT.OM.PO2 SDK C4
034	MYTÍ TRANSPORTNÍCH NÁDOB	27,78	KERAMICKÁ PROTISKLUZ	P01	STUK. OMÍTKA + KERAM.OBKLAD +2000	ŠTUKOVÁ OMÍTKA
035	CENTRÁLNÍ UKLÍZECÍ BOODP.	17,95	KERAMICKÁ PROTISKLUZ	P01	STUK. OMÍTKA + KERAM.OBKLAD +2000	ŠTUKOVÁ OMÍTKA
036	SKLAD MYDEL CHEMLPROTŘ.	12,05	KERAMICKÁ PROTISKLUZ	P01	STUK. OMÍTKA + KERAM.SOKL +100	ŠTUKOVÁ OMÍTKA
037	HRUBÁ PŘÍPRAVNA ZELENINY	25,08	KERAMICKÁ PROTISKLUZ	P01	STUK. OMÍTKA + KERAM.OBKLAD +2000	ŠTUKOVÁ OMÍTKA
038	SKLAD OVOCE A ZELENINY	24,72	KERAMICKÁ PROTISKLUZ	P04	STUK. OMÍTKA + KERAM.OBKLAD +2000	ŠTUKOVÁ OMÍTKA
039	CHLADÍCÍ BOX–OVOCE A ZEL.	6,69	STRALIZ			-
040	SKLAD STERIL. POTRAVIN	27,11	KERAMICKÁ PROTISKLUZ	P03	STUK. OMÍTKA + KERAM. SOKL +100	ŠTUKOVÁ OMÍTKA
041	CHODBA	20,95	KERAMICKÁ PROTISKLUZ	P03	STUK. OMÍTKA + KERAM. SOKL +100(84)	ŠTUKOVÁ OMÍTKA
042	CHODBA	57,15	KERAMICKÁ PROTISKLUZ	P03	STUK. OMÍTKA + KERAM. SOKL +100(84)	ŠT.OM.PO2 SDK C4
043	CENTR.SKLAD CHEM.PROSTŘEDK	18,65	KERAMICKÁ PROTISKLUZ	P02	STUK. OMÍTKA + KERAM. SOKL +100	ŠTUKOVÁ OMÍTKA
044	CENTR.SKLAD MOŽIDEL	10,99	KERAMICKÁ PROTISKLUZ	P02	STUK. OMÍTKA + KERAM. SOKL +100	ŠTUKOVÁ OMÍTKA
045	ROZDĚLOVNA MASA	26,70	KERAMICKÁ PROTISKLUZ	P04	STUK. OMÍTKA + KERAM.OBKLAD +2000	ŠTUKOVÁ OMÍTKA
046	BOX CHLADÍCÍ – MASO	7,39	BETON POD SYSTÉMOVÝ PANEL	P22	OMYVATELNÝ PANEL BOKU	PANEL BOKU
047	BOX MRAZÍCÍ – MASO	7,42	BETON POD SYSTÉMOVÝ PANEL	P22	OMYVATELNÝ PANEL BOKU	PANEL BOKU
048	BOX CHLADÍCÍ – UZENINY	3,90	BETON POD SYSTÉMOVÝ PANEL	P22	OMYVATELNÝ PANEL BOKU	PANEL BOKU
049	BOX CHLADÍCÍ – ZELENINA	3,90	BETON POD SYSTÉMOVÝ PANEL	P22	OMYVATELNÝ PANEL BOKU	PANEL BOKU
050	BOX MRAZÍCÍ – ZELENINA I	3,90	BETON POD SYSTÉMOVÝ PANEL	P22	OMYVATELNÝ PANEL BOKU	PANEL BOKU
051	BOX CHLADÍCÍ – OV.+ZELEN.	4,78	BETON POD SYSTÉMOVÝ PANEL	P22	OMYVATELNÝ PANEL BOKU	PANEL BOKU
052	BOX MRAZÍCÍ – ZELENINA II	4,00	BETON POD SYSTÉMOVÝ PANEL	P22	OMYVATELNÝ PANEL BOKU	PANEL BOKU
053	BOX CHLADÍCÍ – OV.+ZELEN.	8,67	BETON POD SYSTÉMOVÝ PANEL	P22	OMYVATELNÝ PANEL BOKU	PANEL BOKU
054	LAPOL	21,12	STÁVAJÍCÍ OPRAVA		STÁVAJÍCÍ OMÍTKA VYSPRAVIT	STÁV. OM.VYSPRAVIT
055	PŘÍPOJNICE	14,72	STÁVAJÍCÍ OPRAVA		STÁVAJÍCÍ OMÍTKA VYSPRAVIT	STÁV. OM.VYSPRAVIT
056	ZÁVĚTŘÍ	18,00	STÁVAJÍCÍ OPRAVA–ZÁMKOVÁ DL		STÁVAJÍCÍ OPRAVA	SDK PODHLED C5

POZNÁMKA : - NOVÉ STROPNÍ KONSTRUKCE V MÍSTĚ PŮVODNÍHO VÝTAHU A SCHODIŠTĚ BUDOU OPATŘENY POŽÁRNÍM SDK PODHLEDEM.

název stavby
OLOMOUC, Tř.17.Listopadu - REKONSTRUKCE OBJEKTU MENZY

místo stavby
Olomouc, k.ú.Olomouc–město, Tř.17.listopadu 54

stupeň dokumentace
PROJEKTOVÁ DOKUMENTACE PRO PROVÁDĚNÍ STAVBY

stavebník / objednatel
UNIVERZITA PALACKÉHO V OLOMOUCI
Křížkovského 8, 771 47 Olomouc
IČ: 61989592

projektant / zhotovitel
ALFAPROJEKT OLOMOUC a.s.
Tylova 4, 772 00 Olomouc
IČ: 25844280

číslo zakázky: 8-025/716-00

		razítko / podpis
zpracovatel projektové části projektové dokumentace		
zodpovědný projektant: ING. Františka BARDA	arch.návrh	
ING. Václava FERENCOVÁ	vedoucí projektu: ING. Františka BARDA	

Alfaprojekt Olomouc, a.s.
Tylova 4, 772 00 Olomouc
IČ: 25844280 DIČ: CZ25844280
tel: 585223166 fax: 585227166
e-mail : olsprojekt@tiscali.cz

objekt / soubor: OLOMOUC, Tř.17.Listopadu - REKONSTRUKCE OBJEKTU MENZY

FORMÁT: 8 x A4
MĚŘÍTKO: 1:50
DATUM: 11.2016

část: ARCHITEKTONICKO STAVEBNÍ ČÁST
část: D.1.1

správa / výkres: PŮDORYS 1.PP
číslo: 07