


PŮDORYS 1. NP

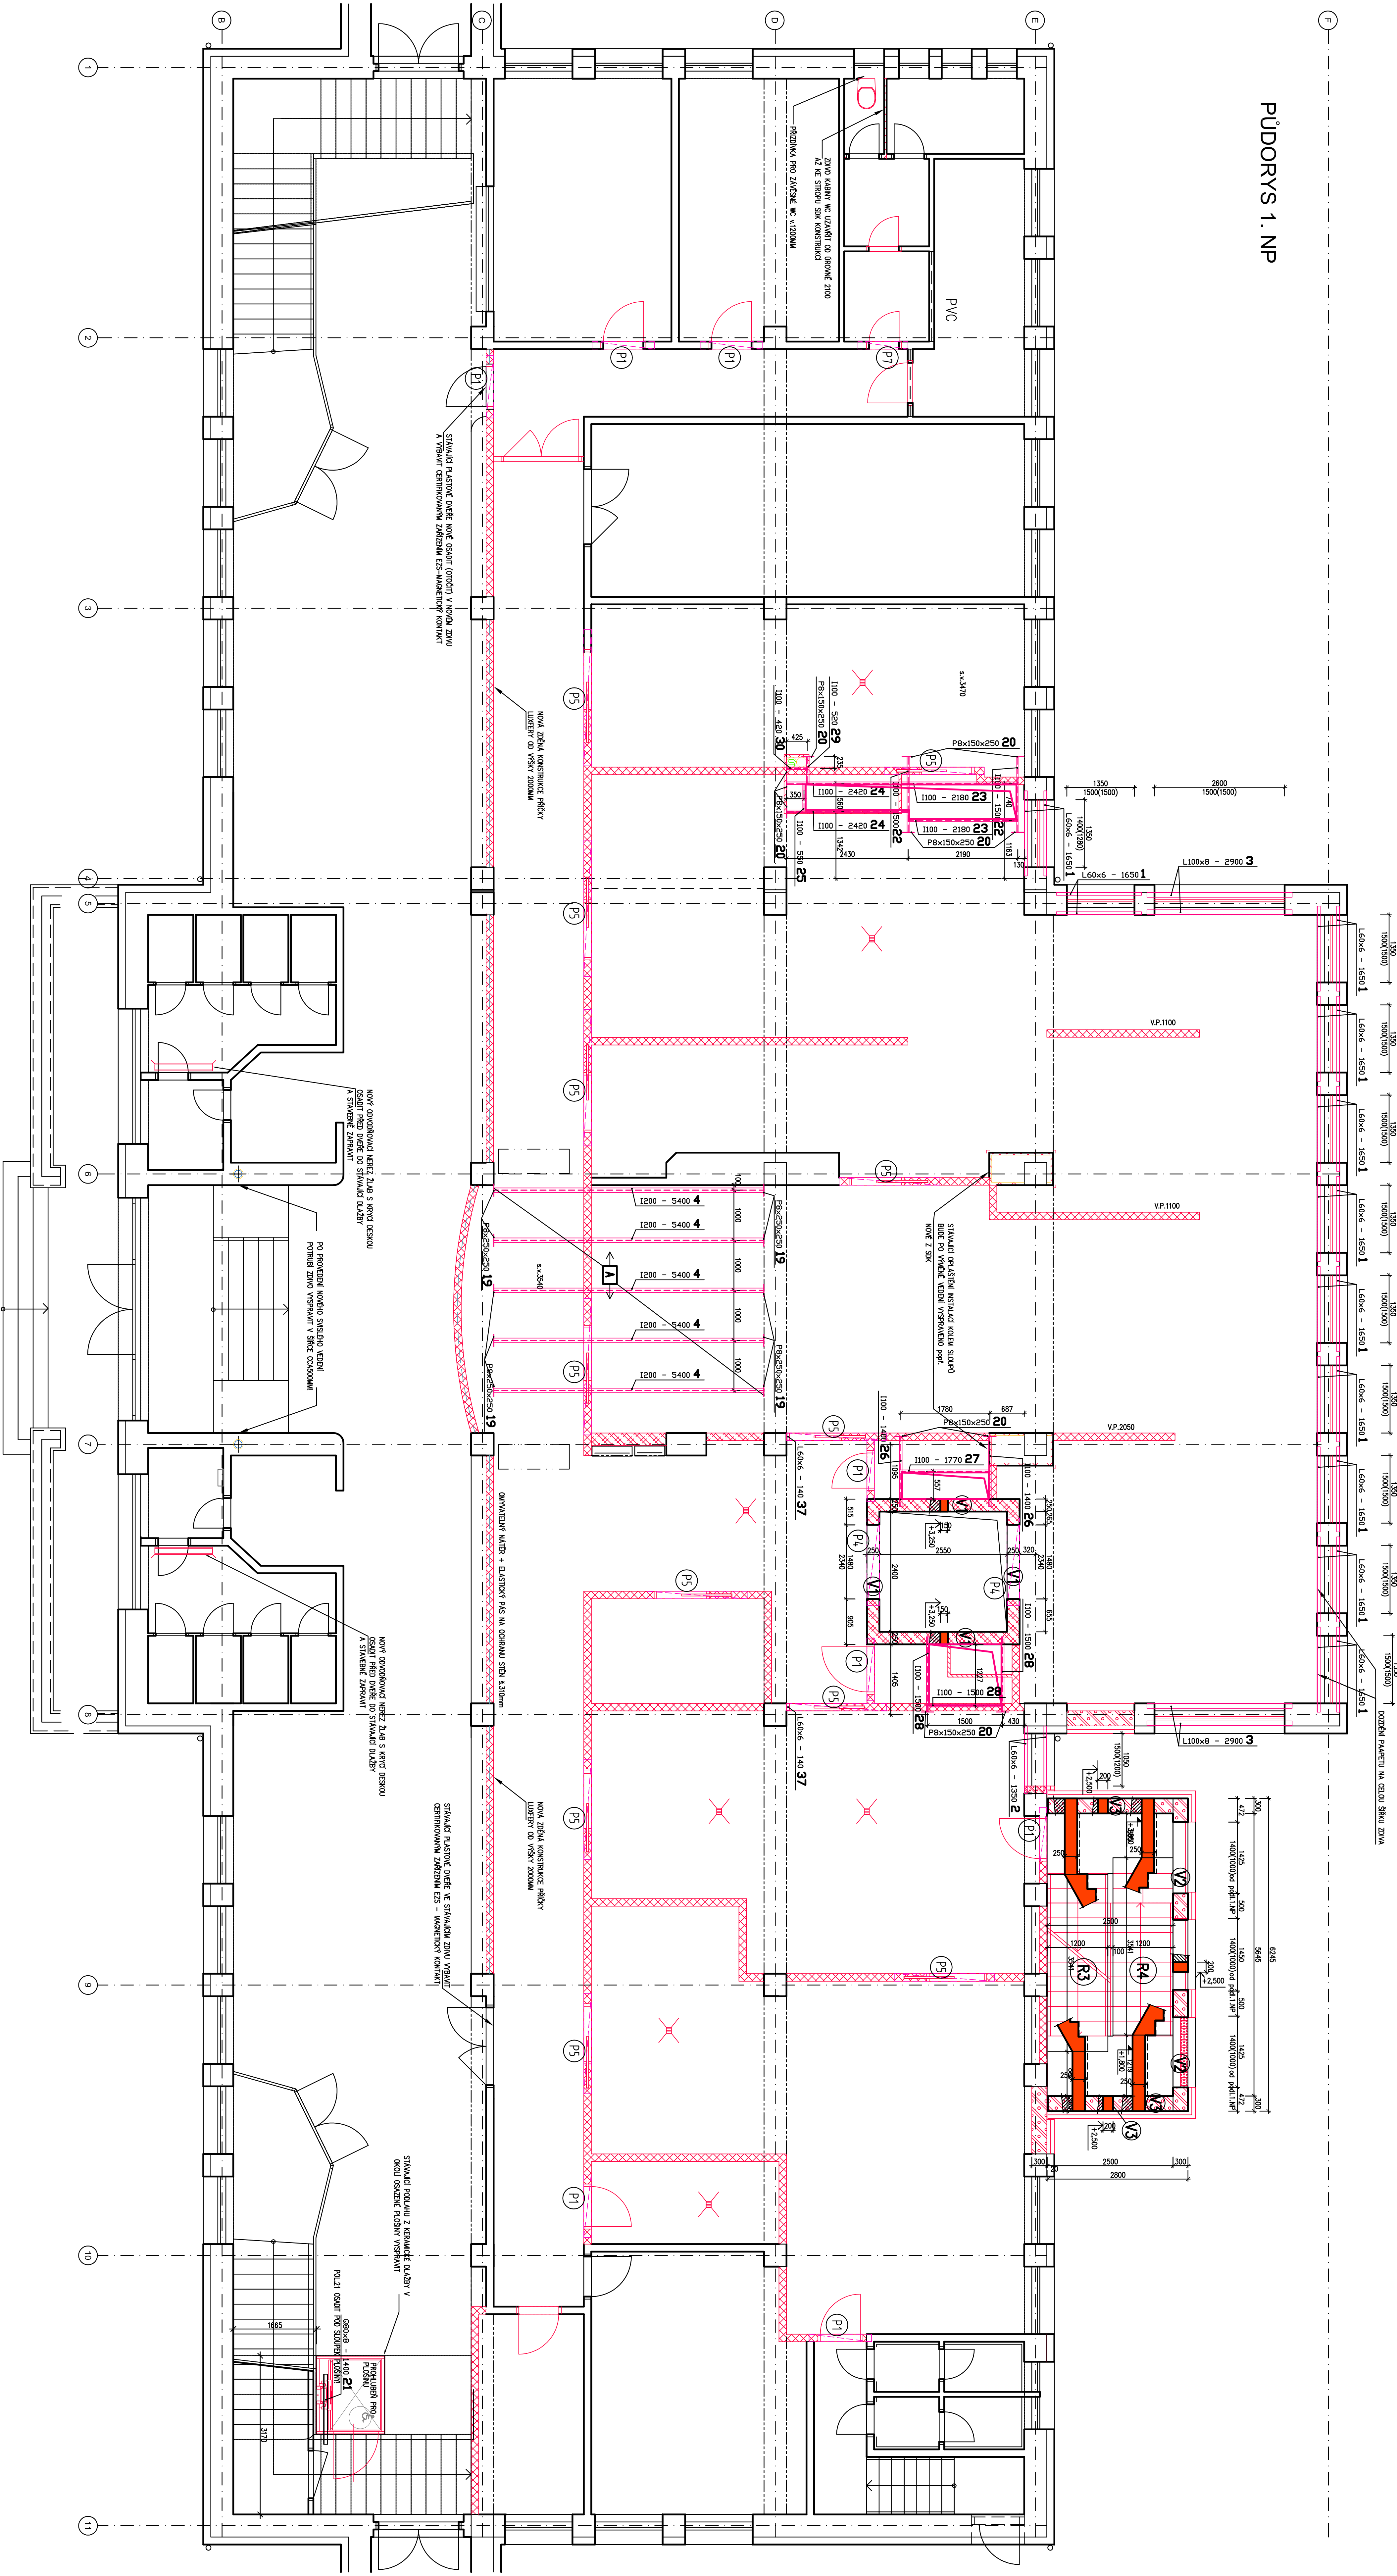

