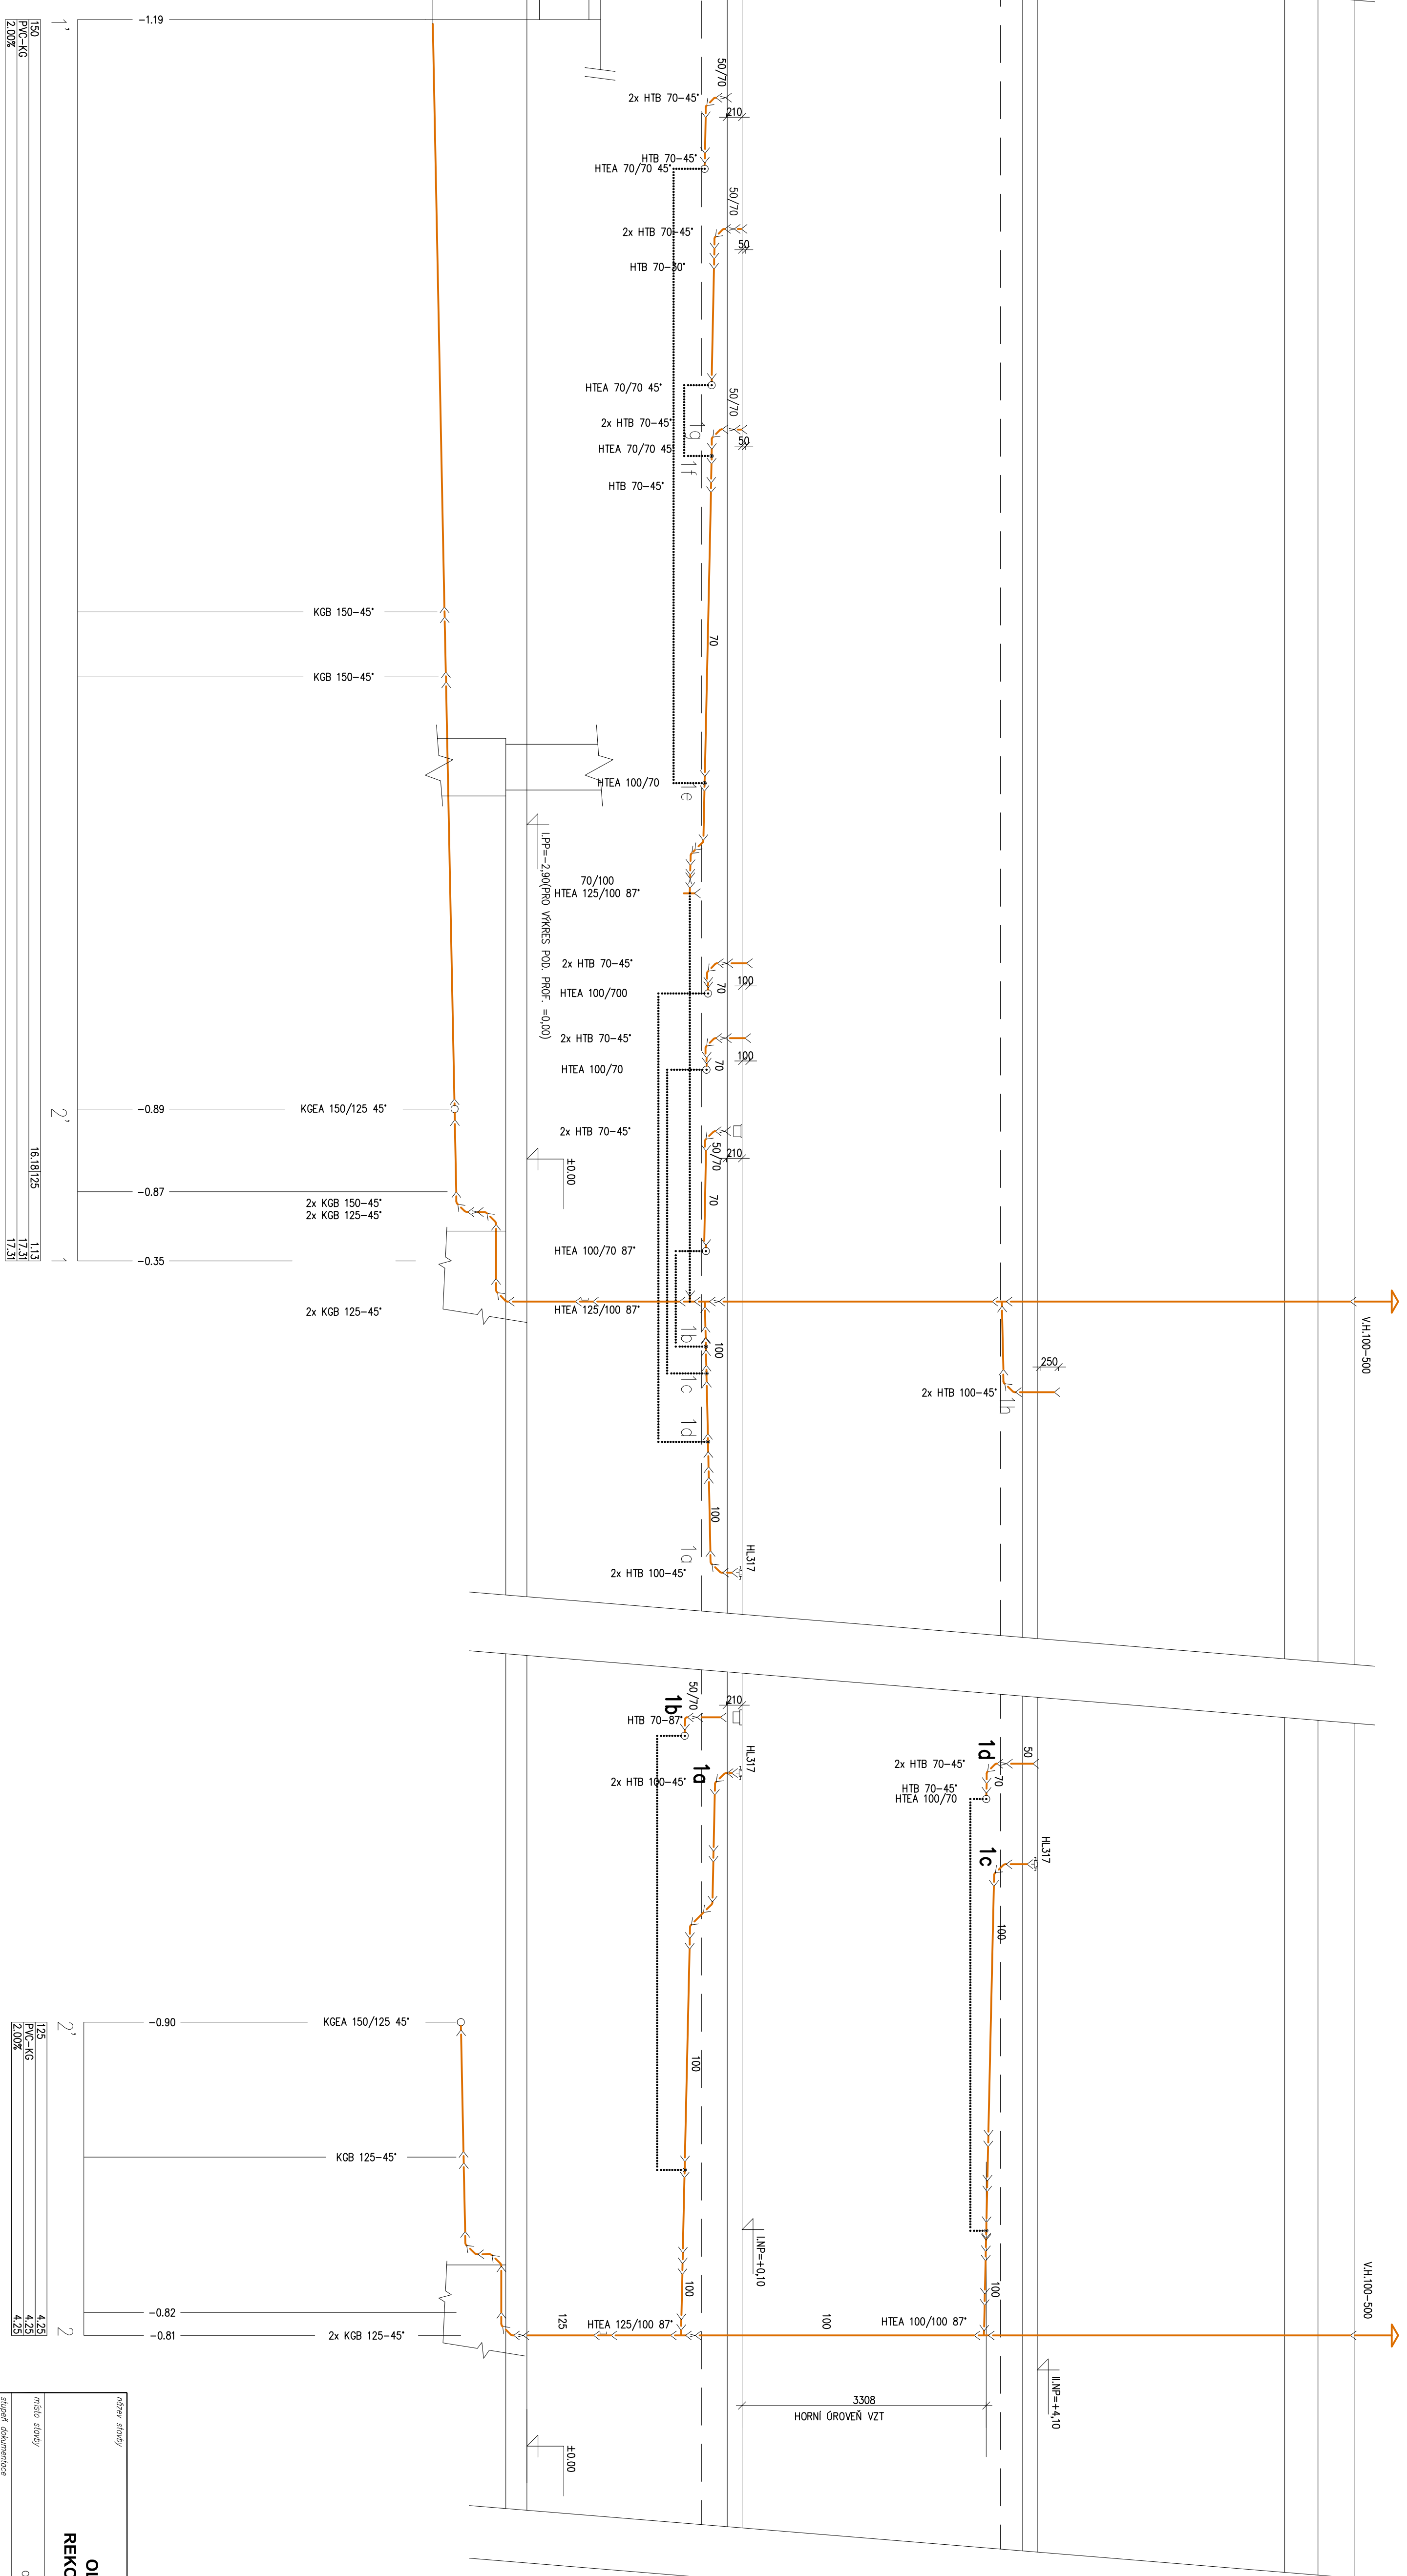


KANALIZACE

[illegible]