




Z10 VĚTRÁNÍ UČEBEN A LABOLATOŘÍ
(P=5.030-10.000 m3/h, O= 5.030-2.900 m3/h)

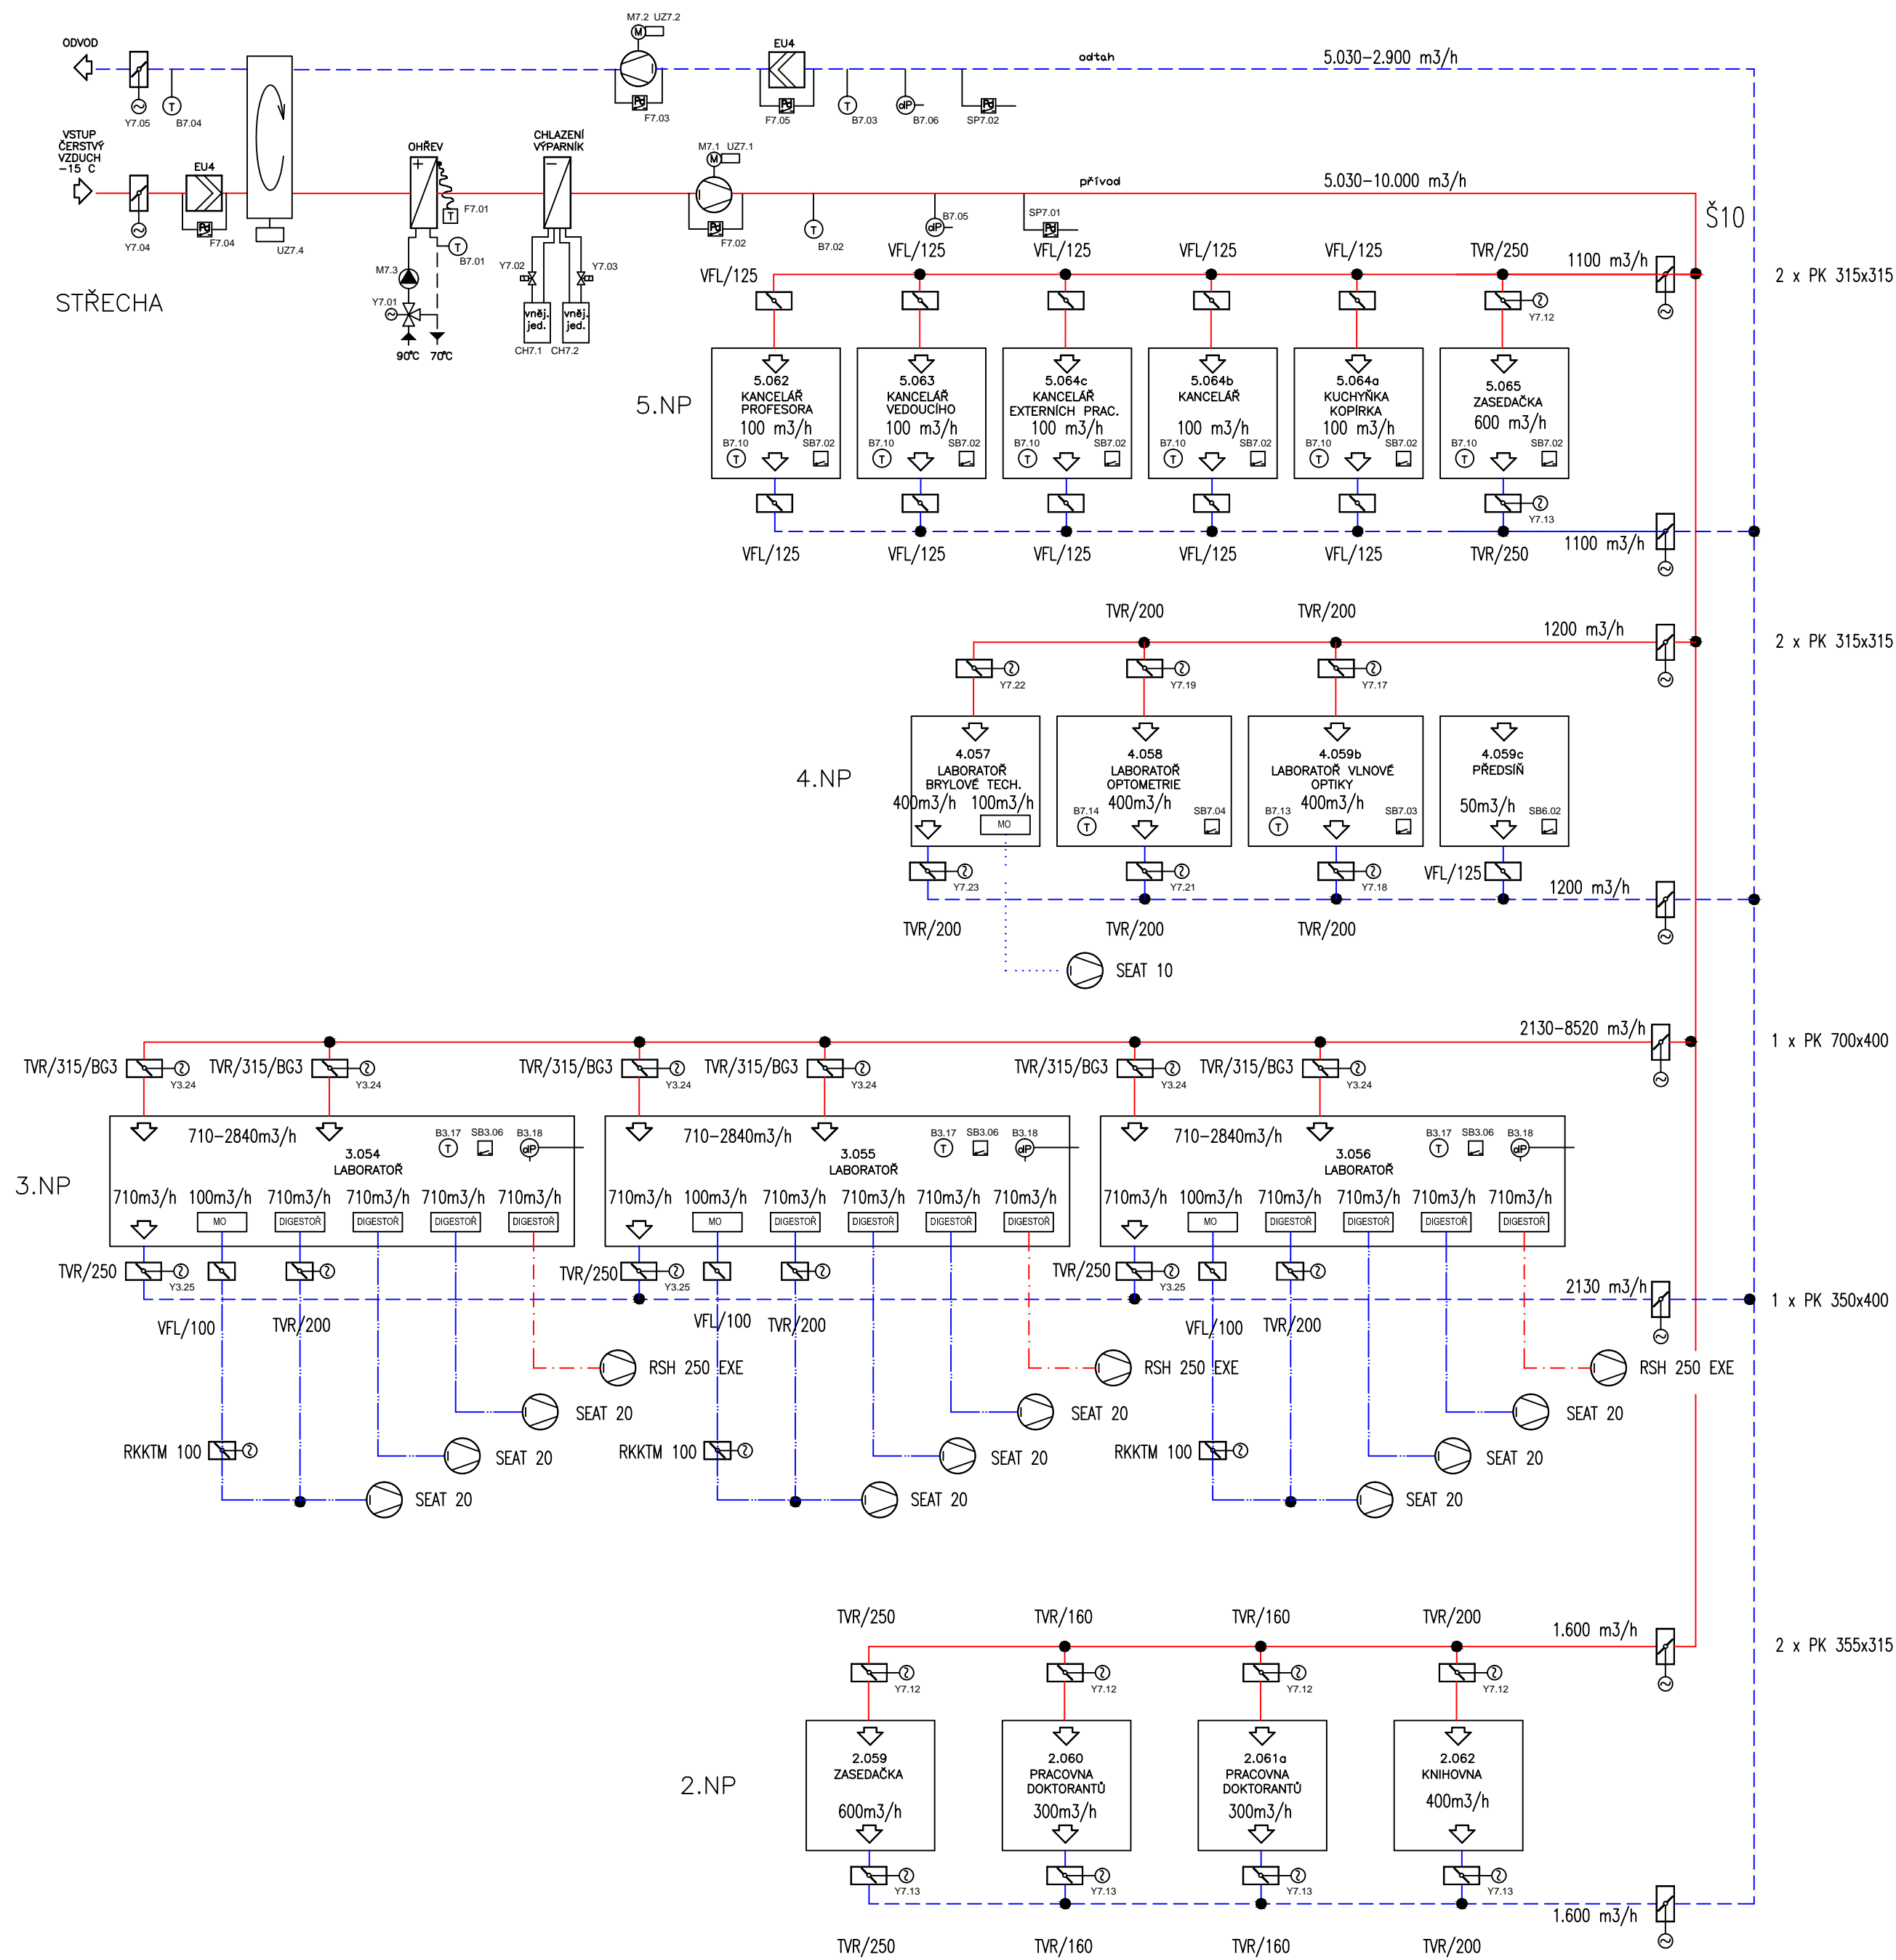

- A) VEŠKERÉ ROZVODY V 1.NP–6.NP JSOU VEDENY SKRYTĚ
B) ROZVODY TĚTO SPECIÁLNÍ PROFESE NEJSOU V KOLIZI S TRASAMI JINÝCH SPECIALIZACÍ A INTERIÉREM
C) POLYCHROMIE KONCOVÝCH PRVKŮ BUD V SOULADU S BAREVNOSTÍ STAVEBNÍ PLOCHY A BAREVNOSTÍ STAVEBNÍHO PRVKU, DO KTERÉ JE KOMPLETEAČNÍ PRVEK VZDUCHOTECHNIKY INSTALOVÁN
D) KONCOVÉ PRVKY BUDOU ROZMÍSTĚNY V SOULADU S PROJEKTEM INTERIÉRU
E) ISOLACE NÁSTŘEŠNÍCH ROZVODŮ POTRUBÍ BUDE PRAVEDENA S ODMOLNOSTÍ PROTI UV ŽÁŘENÍ
F) STROJE A POTRUBÍ BUDOU PRUŽNĚ ULOŽENY TAK, ABY BYLO ZAMEZENO PŘENOSU VIBRACÍ DO STAVEBNÍCH KONSTRUKCÍ A VNITŘNÍCH CHRÁNĚNÝCH PROSTOR

Č. REVIZE	DATUM VYDÁNÍ	POPIS REVIZE	VYPRACOVAL

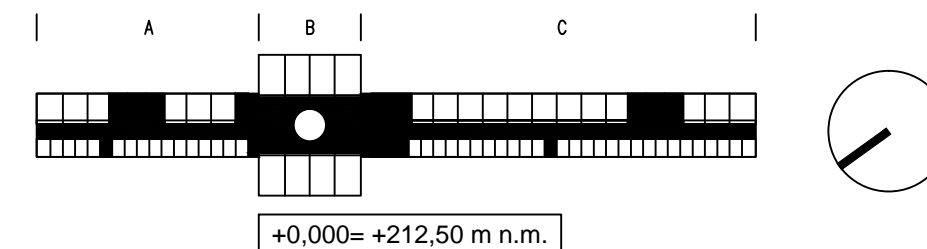

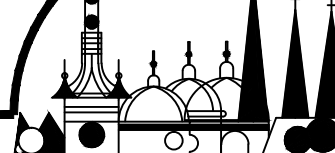STUPEŇ DOKUMENTACE : REALIZAČNÍ DOKUMENTACE STAVBY					
AUTORSKÝ TÝM GENERÁLNÍHO PROJEKTANTA : ING.ARCH. T. TÁRKÁNYI, ING.J. ZMRZLÝ, ING. M. MACHALEC, ING. J. VRUBLOVSKÝ					
ŘEDITEL	MANAŽER PROJEKTU	HIP	VED. PROJEKTANT	GENERÁLNÍ PROJEKTANT	
RNDr. L. ŠTÁTNÝ	ING. J. NOVÁKOVÁ	ING. J. NOVÁKOVÁ	ING.ARCH. J. BURIAN	STAVOPROJEKT OLOMOUC a.s.	
	<i>Moralec</i>	<i>Moralec</i>	<i>J. Burián</i>	Holická 31, 77200 Olomouc	
ODPOVĚDNÝ PROJEKTANT	PROJ. SPEC.	VYPRACOVAL		Telefon: 585531111	
ING. J. NOVÁKOVÁ	ING. M. MACHALEC	ING. L. KULČZYCKI		E-mail: info@stavoprojekt.cz	
<i>Moralec</i>				ZAK. ČÍSLO	13-573/005
OBEC : OLOMOUC				DATUM	05/ 2007
KRAJ : OLOMOUCKÝ		OBJEDNATEL : UNIVERZITA PALACKÉHO V OLOMOUCI		MĚŘÍTKO	NENÍ
ZAKÁZKA:					
PŘÍRODOVĚDECKÁ FAKULTA UPOL SO 03 HLAVNÍ OBJEKT				ČÁST: E.3.3	
VÝKRES: blokové schéma vzduchotechniky Z10				ČÍSLO: V22	