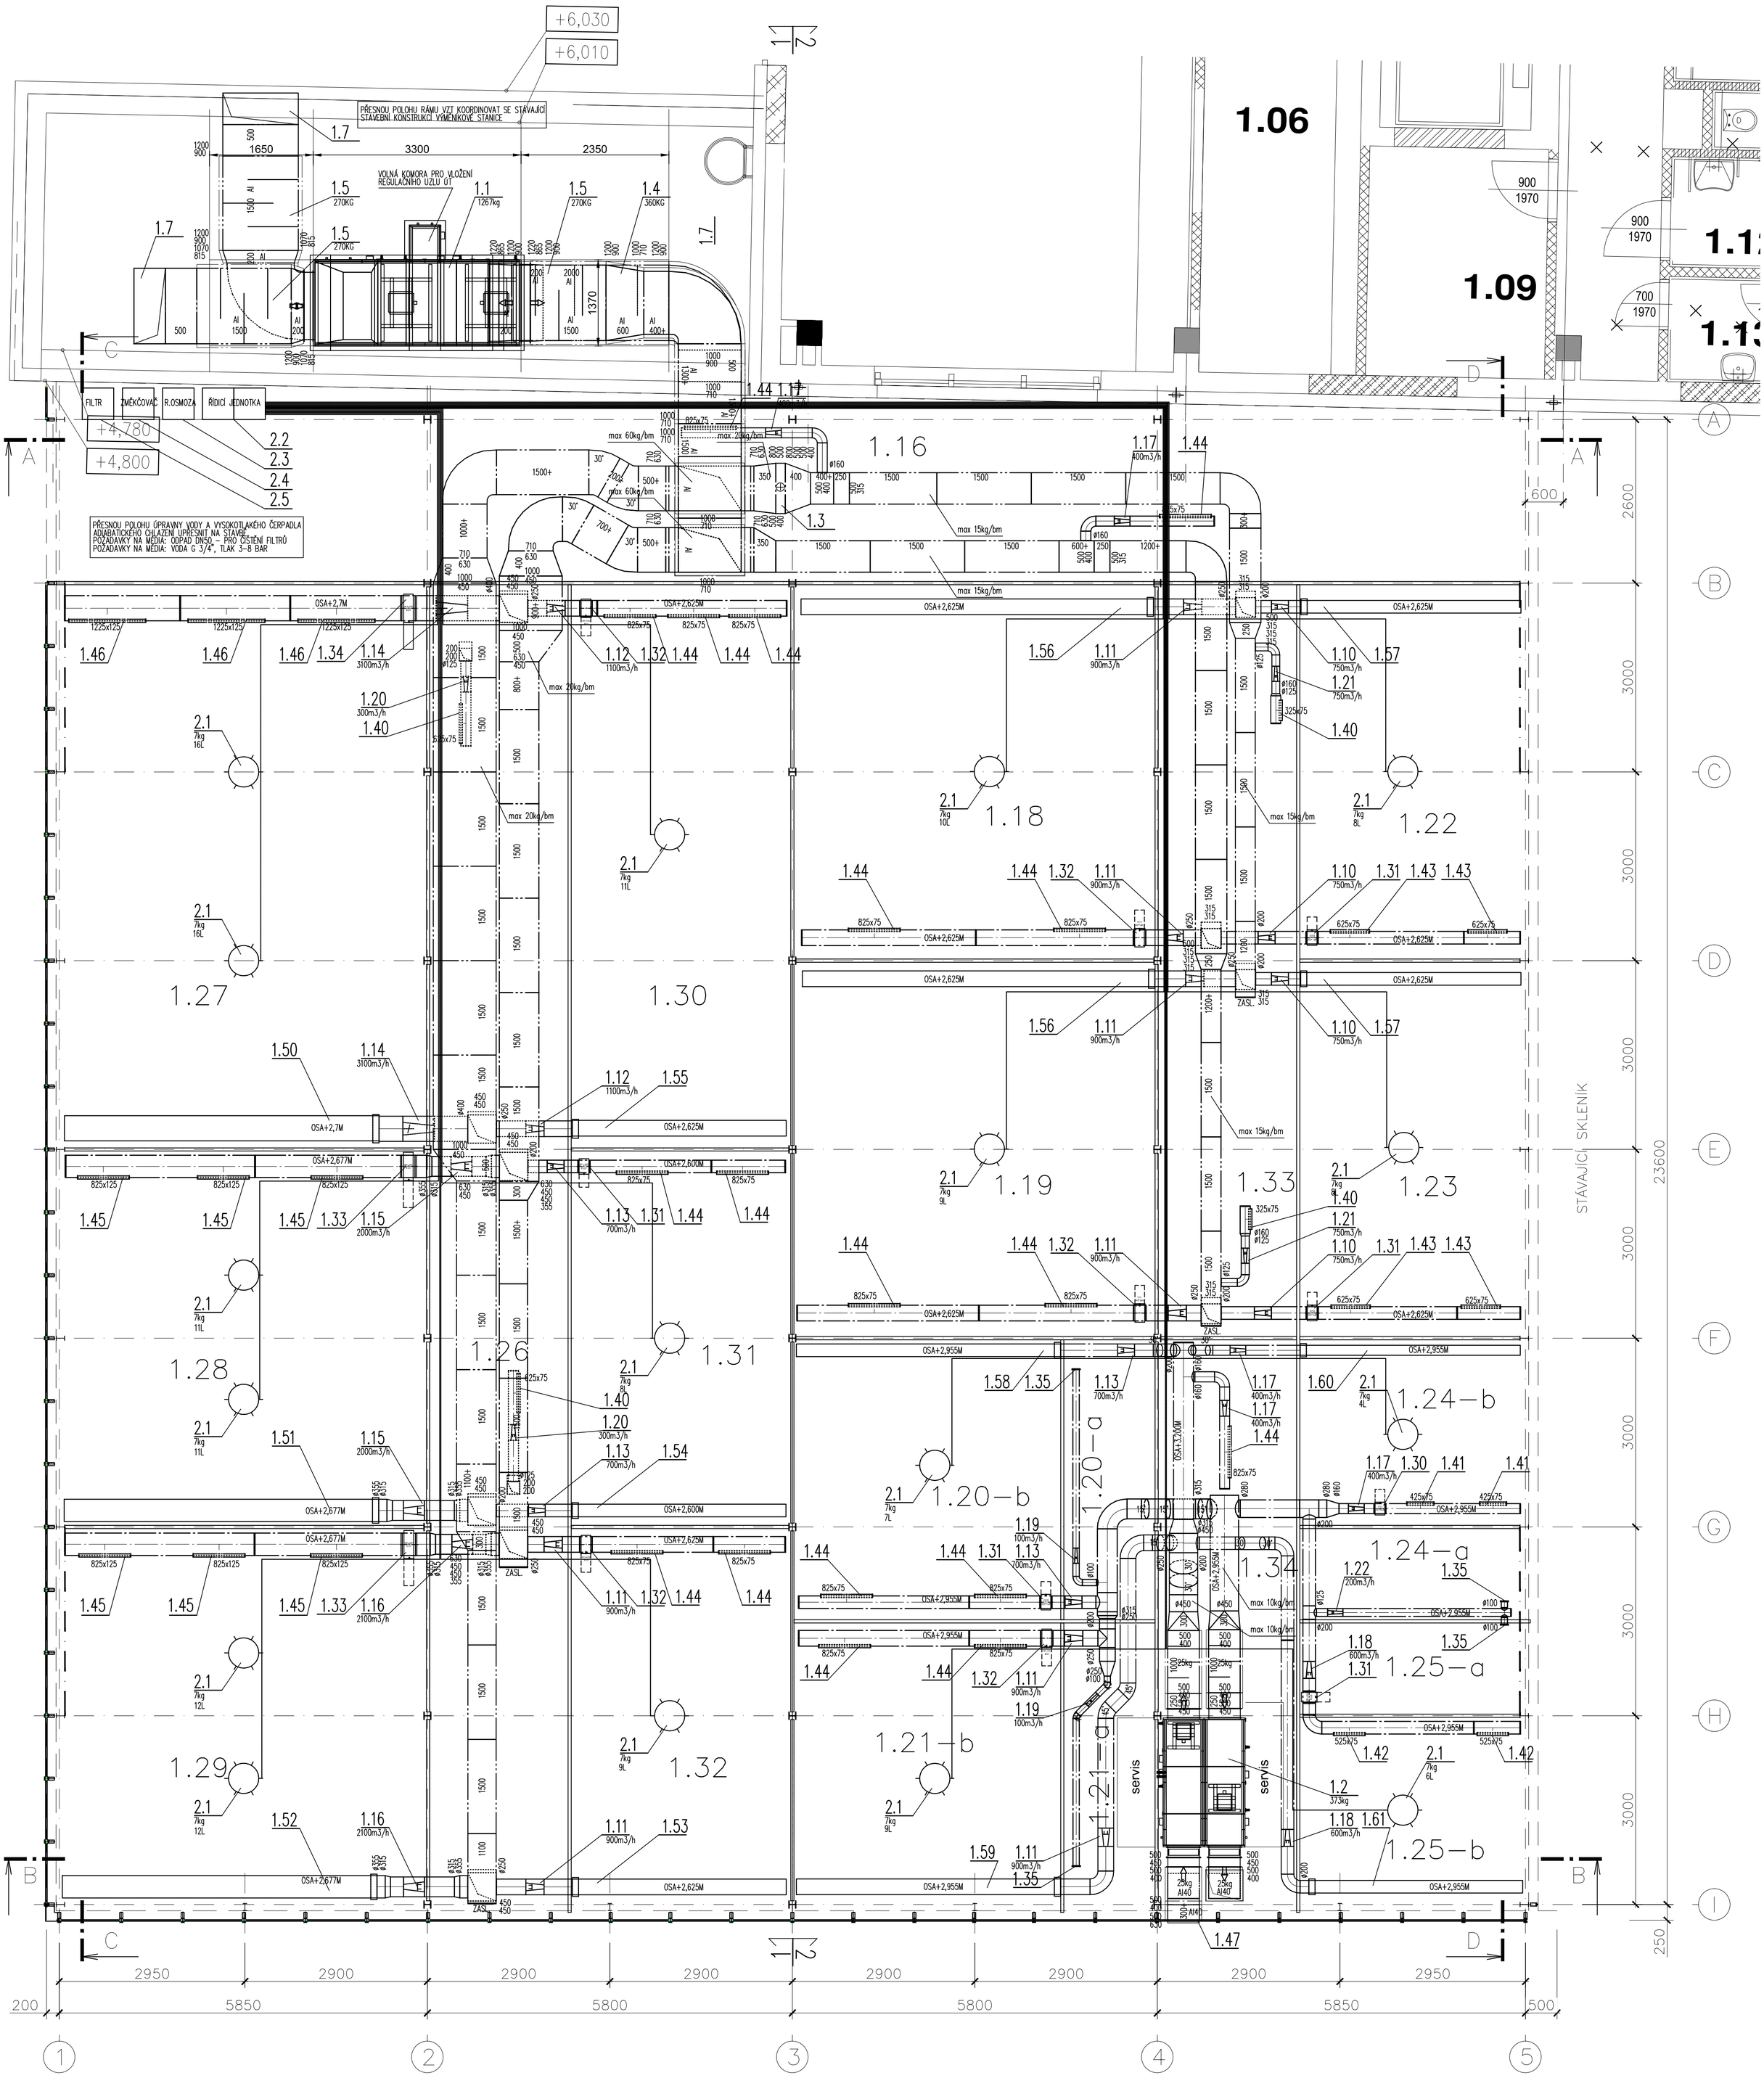

SKUTEČNÝ STAV 31.1.2013

Vypracoval/ *Designer*: Ing. Marek Nos	Autorizovaný Inženýr/*Chartered engineer*: Ing. Josef Hejč	HIP/*Team leader*: ing. Pavel Kepák
Místo stavby/ *Building site*: Olomouc	Kraj/ *District*: Olomoucký	
Investor/ *Contracting authority*: Univerzita Palackého v Olomouci, Křižíkovského 8, 771 47 Olomouc		

Photon Systems Instruments
PSI - Photon Systems Instruments
Drásov 470, CZ 664 24 Drásov
tel.: (+420) 511 440 011
fax: (+420) 511 440 901
e-mail: info@psi.cz

Akce / *Project*: Centrum regionu Haná pro biotechnologický a zemědělský výzkum	
Objekt/*Annex*: SO25 - stavební úpravy skleníku RD2	
Profese/*Profesion*: F.1.4.c ZAŘÍZENÍ VZDUCHOTECHNIKY	
Příloha/ *Annex*: PŮDORYS SKLENÍKU	
Počet formátů *Sheet format*	8xA4
Datum *Date*	22.10.2012
Stupeň *Project stage*	DRS
Zakázkové číslo *Order number*	5306/01/ZCH/75/12
Měřítko *Scale*	1:50
Číslo výkresu *Annex number*	F.1.4.c.2.1
Číslo výtisku	

Tato dokumentace je majetkem zhotovitele a její využití je určeno výhradně k plnění podle smlouvy.
Jakékoliv další využití, rozšiřování, kopírování nebo poskytnutí třetím osobám je možné pouze se souhlasem zhotovitele.