


PŘÍČNÝ ŘEZ A - A'

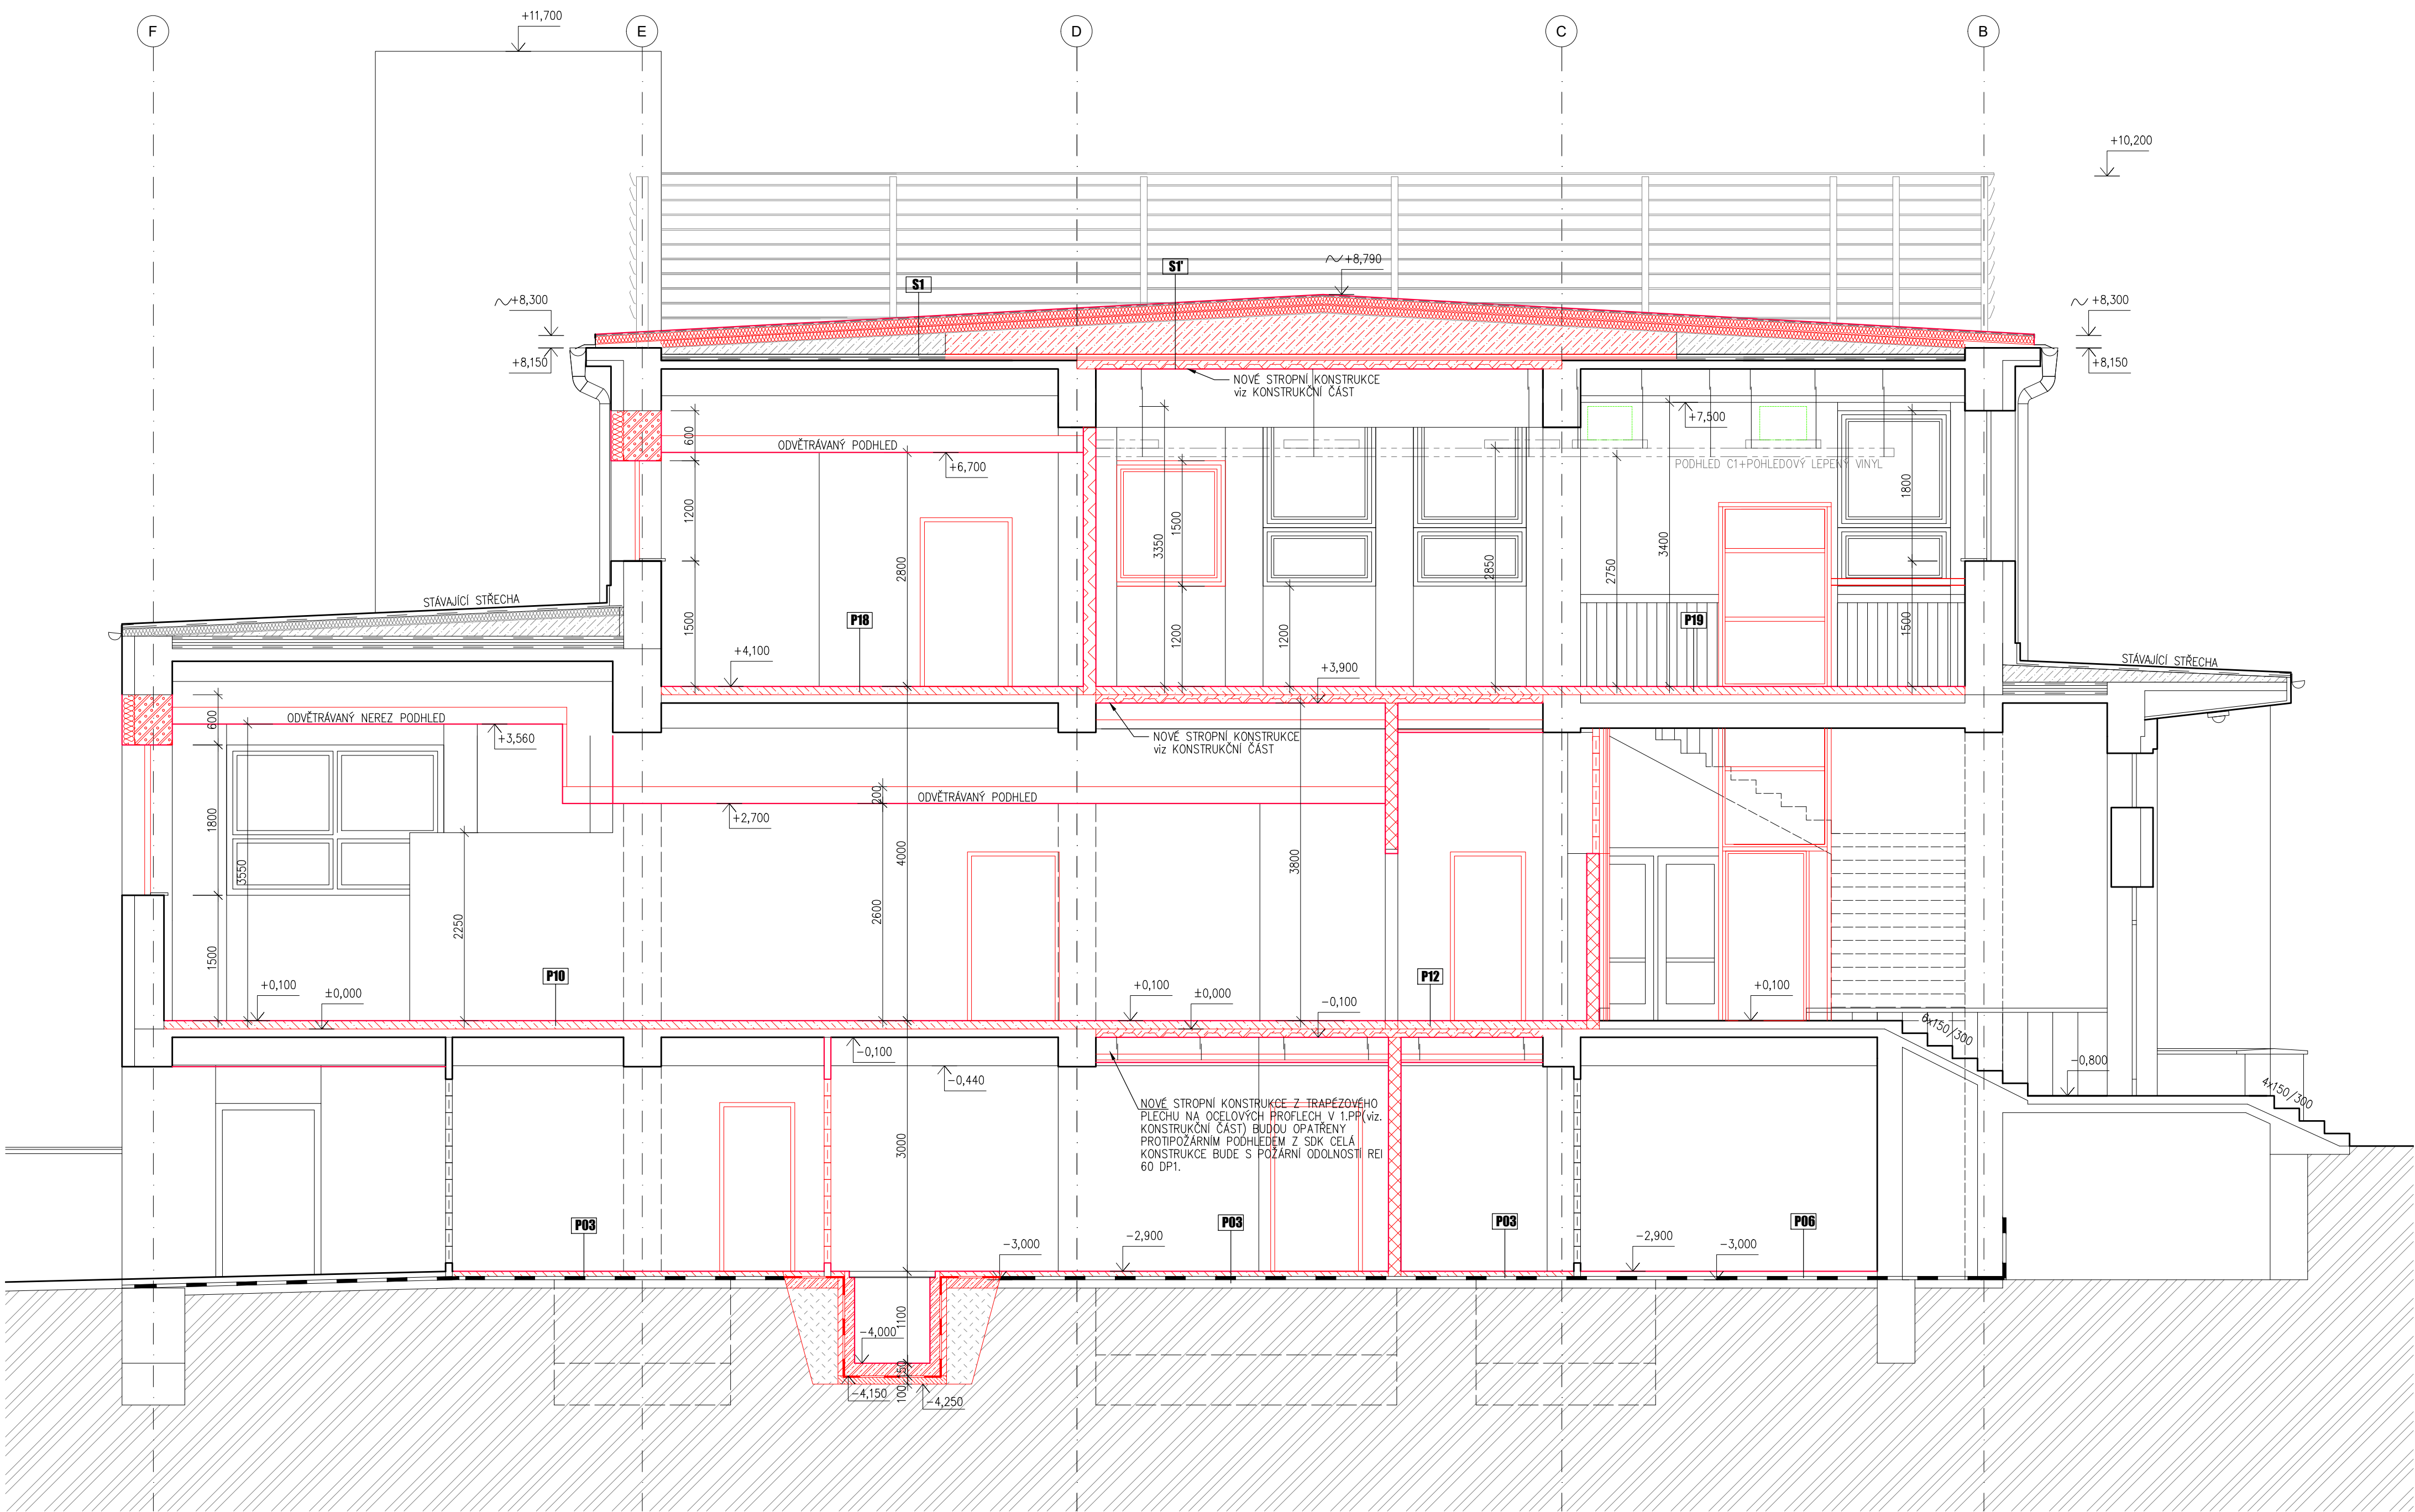

LEGENDA MATERIÁLŮ

- STÁVAJÍCÍ KONSTRUKCE
- NOVÉ ZDĚNÉ KONSTRUKCE Z CIHELNÝCH TVAROVEK PRŮCKOVÉ ZDIVO TL. 150MM
- NOVÉ ZDĚNÉ KONSTRUKCE Z CIHELNÝCH TVAROVEK PRŮCKOVÉ ZDIVO TL. 100MM
- NOVÉ KONSTRUKCE ZE SKLOBETONU (LUXFERY)
- NOVÉ KONSTRUKCE ZE SÁDROKARTONOVÝCH PŘÍČEK
- NOVÉ ZDĚNÉ KONSTRUKCE Z CIHELNÝCH DĚROVANÝCH TVAROVEK THERM NA MVC - VENKOVNÍ ZDIVO TL. 300MM + KONTAKTNÍ ZATEP.SYSTEM Z MINERÁL.VATY(Ú.150MM) A TENKOVRSNÉ OMÍTKY
- NOVÉ ZDĚNÉ KONSTRUKCE Z CIHELNÝCH AKU TVAROVEK TL.250MM NA SYSTÉMOVOU MALTU
- NOVÉ BETONOVÉ KONSTRUKCE BETON viz KONSTRUKČNÍ ČÁST
- NOVÉ PRVKY
- NOVÉ NAVRŽENÉ VYBAVENÍ VARNÝ, VÝDEJE JÍDLA UMÝVÁREN A PŘÍPRAVEN
- NOVÉ VZT ROZVODY

název stavby		<b>OLOMOUC, Tř.17.Listopadu - REKONSTRUKCE OBJEKTU MENZY</b>	
místo stavby		Olomouc, k.ú.Olomouc-město, Tř.17.listopadu 54	
stupeň dokumentace		<b>PROJEKTOVÁ DOKUMENTACE PRO PROVÁDĚNÍ STAVBY</b>	
stavebník / objednatel		UNIVERZITA PALACKÉHO V OLOMOUCI Křížkovského 8, 771 47 Olomouc IČ: 61989592	
projektant / zhotovitel		ALFAPROJEKT OLOMOUC a.s. Tylova 4, 772 00 Olomouc IČ: 25849280	
číslo zakázky: 8-025/116-00			
pracovatel předmetné části projektové dokumentace		razba / podpis	firma
zodpovědný projektant	arch.návrh		
Ing. František BABCA			
vyraboval	vedoucí projektu		
Ing. Václava FERENCIOVA	Ing. František BABCA		
objekt / soubor		OLOMOUC, Tř.17.Listopadu - REKONSTRUKCE OBJEKTU MENZY	
část		ARCHITEKTONICKO STAVEBNÍ ČÁST	
práva / výkres		ŘEZ A-A'	
		FORMÁT	8 x A4
		MĚŘITKO	1:50
		DATUM	11.2016
		číslo	D.1.1
		strana	12