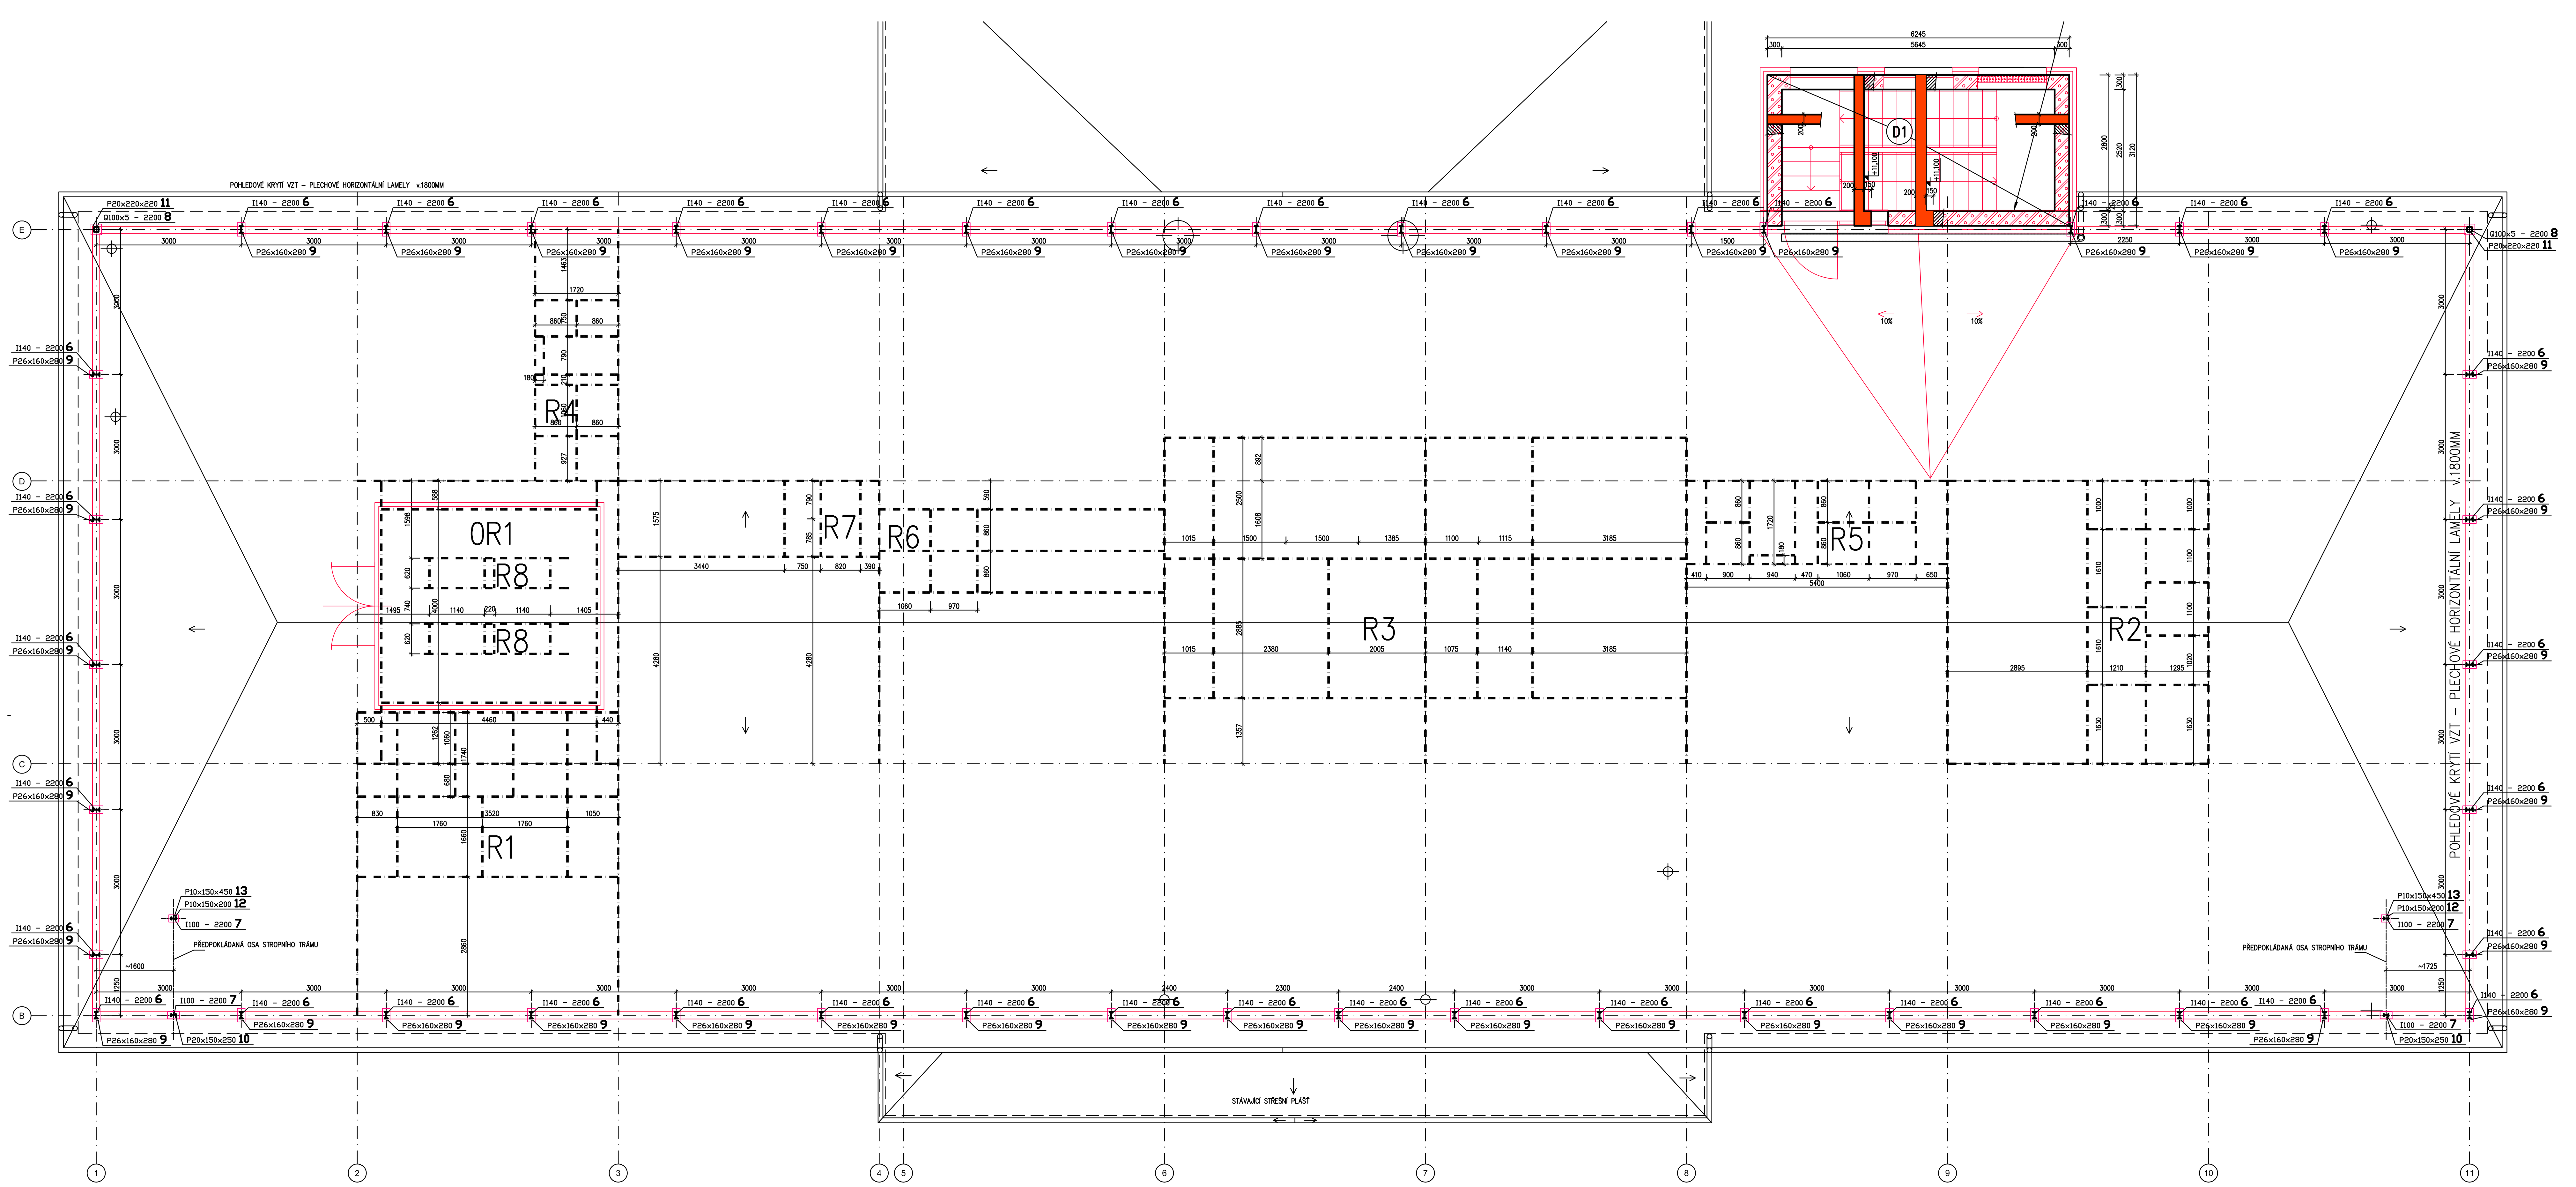

OCELOVÉ KONSTRUKCE
Výkaz materiálu

Č.pol.	ks	Průřez ... Délka Materiál	Hmotnost na 1m pro 1 ks	Celková délka [mm]	Celková hmotnost [kg]
6	43	I140 ... 2200 11 373.0	14.30 kg/m 31.46 kg/ks	94600	1352.78
7	4	I100 ... 2200 11 373.0	8.34 kg/m 18.35 kg/ks	8800	73.39
8	2	Q100x5 ... 2200 11 373.0	14.54 kg/m 31.99 kg/ks	4400	63.98
9	43	P26x160x280 11 373.0	9.14 kg/ks		393.18
10	2	P20x150x250 11 373.0	5.89 kg/ks		11.78
11	2	P20x220x220 11 373.0	7.60 kg/ks		15.20
12	4	P10x150x200 11 373.0	2.36 kg/ks		9.42
13	4	P10x150x450 11 373.0	5.30 kg/ks		21.20
Hmotnost oceli celkem [kg]					1940.93
Včetně přířezky 5%					2037.96

POZNÁMKY:
- –OCELOVÉ KOTEVNÍ DESKY POL.9–11 PŘIKOTVIT K ŽELEZOBETONOVÝM STROPNÍM TRÁMŮM POMOCÍ OCELOVÝCH LEPENÝCH KOTEV. PROVÉST POUZE NAD STROPNÍMI TRÁMY A OBVODOVÝMI VĚNCI!
- –POLOŽKY 8 ZAVÍČKOVAT (NENÍ VE VÝPISU OCELI).
- –POLOŽKY 12 A 13 VZÁJEMNĚ SVAŘIT DO OBJÍMKY KOLEM STROPNÍHO TRÁMU.
- –ROZMĚRY JEDNOTLIVÝCH PRVKŮ UPRAVIT DLE SKUTEČNÝCH ROZMĚRŮ OBJEKTU ZAMĚŘENÝCH NA MÍSTĚ.
- –ROZMĚRY JEDNOTLIVÝCH PRVKŮ A PROSTUPŮ UPRAVIT DLE SKUTEČNĚ POUŽITÝCH JEDNOTEK.
- –SLOUPKY POL.6–8 ŽÁROVĚ POZINKOVAT.
- –VÝKRES JE PODKLADEM PRO VYPRACOVÁNÍ VÝROBNÍ DOKUMENTACE DODAVATELSKÉ FIRMY!

TENTO VÝKRES NENAHRAZUJE VÝROBNÍ DOKUMENTACI DODAVATELSKÉ FIRMY!

název stavby	**OLOMOUC, Tř.17.Listopadu - REKONSTRUKCE OBJEKTU MENZY**
místo stavby	Olomouc, k.ú.Olomouc–město, Tř.17.listopadu 54
stupeň dokumentace	PROJEKTOVÁ DOKUMENTACE PRO PROVÁDĚNÍ STAVBY
stavebník / objednatel	UNIVERZITA PALACKÉHO V OLOMOUCI Křížkovského 8, 771 47 Olomouc IČ: 61989592
projektant / zhotovitel	ALFAPROJEKT OLOMOUC a.s. Tylova 4, 772 00 Olomouc IČ: 25849280
číslo zakázky	8–025/116–00

zpracovatel předmětné části projektové dokumentace		razítko / podpis	firma: ALFAPROJEKT OLOMOUC, a.s., Tylova 4, 772 00 Olomouc, IČO: 25849280, DIČ: CZ25849280, tel: 585206000, fax: 585227166, e-mail: alfaprojekt@alfaprojekt.com
zodpovědný projektant: Ing. Josef Novák	arch.návrh		
vypracoval: Ing. Josef Novák	vedoucí projektu: ING. František BABICA		
objekt / soubor	OLOMOUC, Tř.17.Listopadu - REKONSTRUKCE OBJEKTU MENZY	FORMÁT	8A4
		MĚŘÍTKO	1:50
		DATUM	11.2016
část	STAVEBNĚ KONSTRUKČNÍ ČÁST	kód	D.1.2
zpráva / výkres	VÝKRES TVARU STŘECHY	číslo	06