









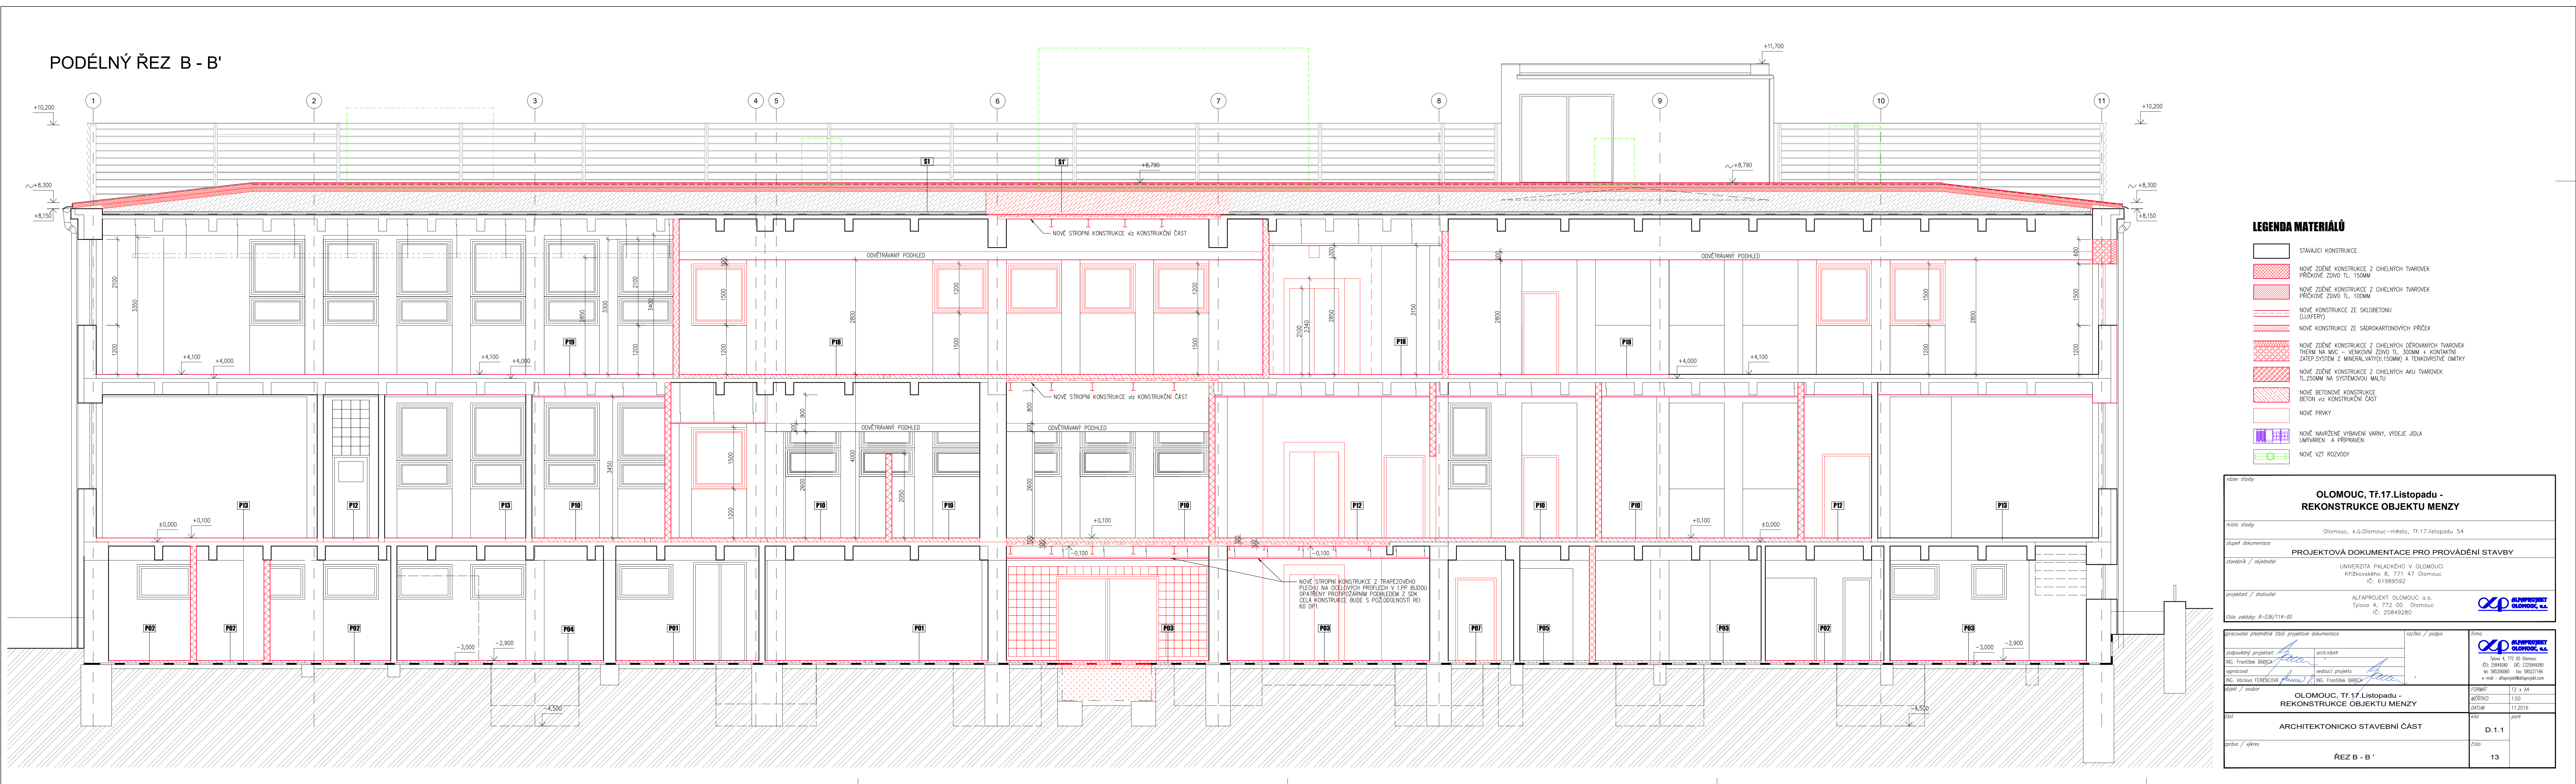


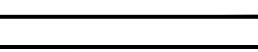


 PODÉLNÝ ŘEZ B - B'



LEGENDA MATERIÁLŮ

- | | |
|---|---|

Olomouc, k.á.Olomoucko-město, Tr.17.listopadu 54					
PROJEKTOVÉ DOKUMENTACE PRO PROVÁDĚNÍ STAVBY					
					
					
RÉZ B - B'					
13					