


POHLED JIŽNÍ

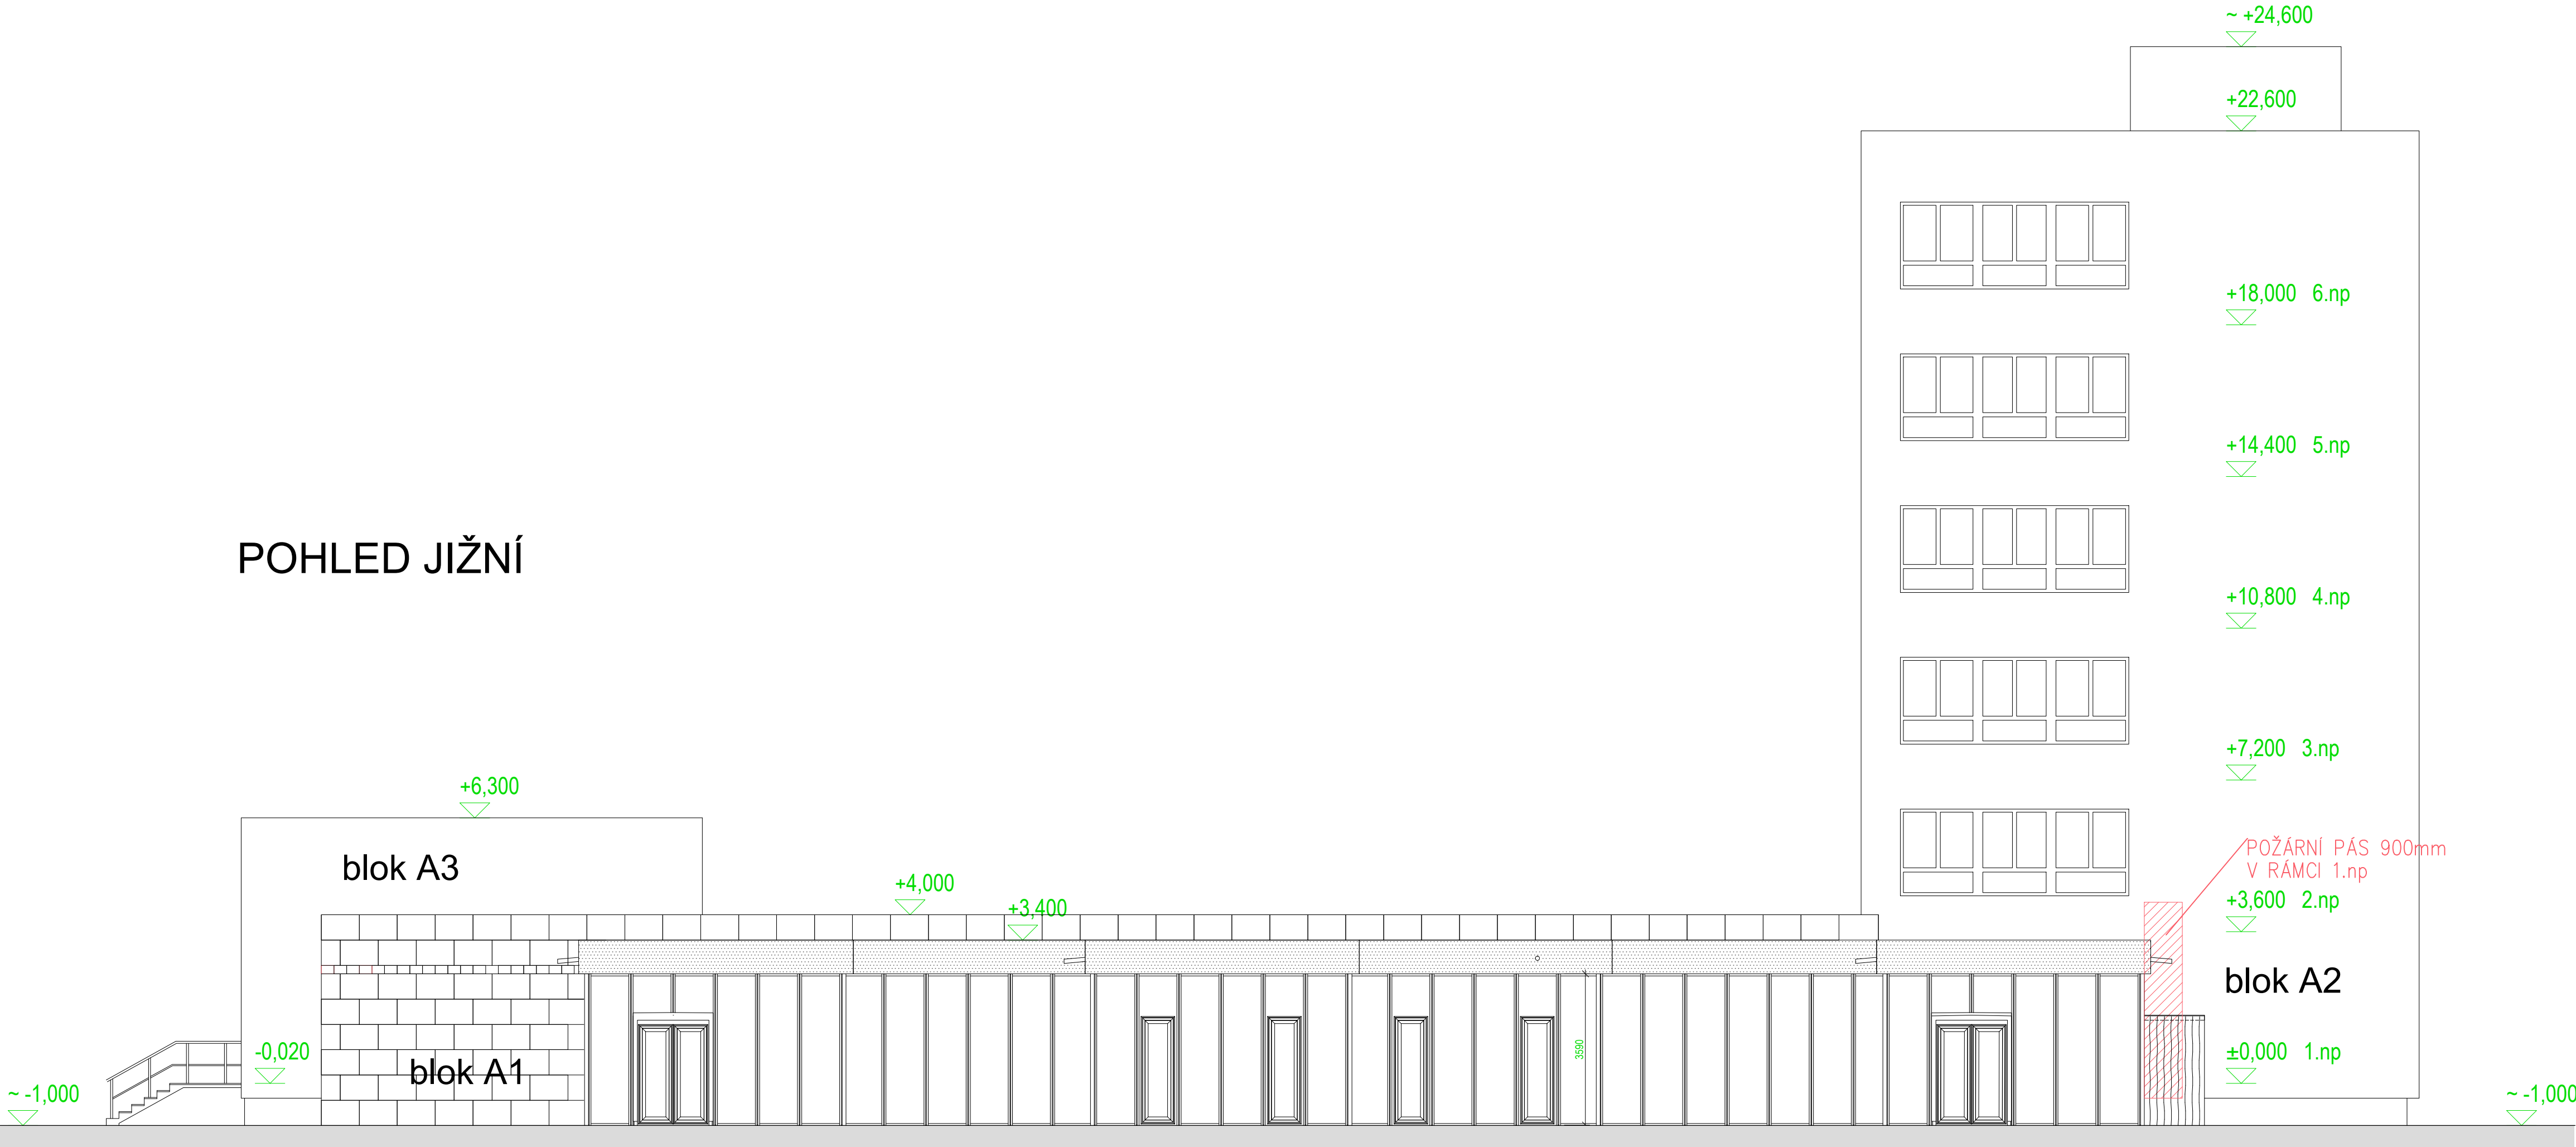

AUTOR NÁVRHU: ING. ARCH. JAN MLÉČKA, Ph.D.
VÝŠKOVÝ SYSTÉM Bpv ±0,000 = 211,050 m n. m. (stávající úroveň podlahy 1.NP)

REVIZE:	POPIS ZMĚNY:	DATUM:	VYPRACOVAL:
.	.	.	.

AKCE: STAVEBNÍ ÚPRAVY OBJEKTU Č. 47 PŘF UP PRO DĚTSKOU SKUPINU, OLOMOUC - HOLICE		STUPĚŇ PD: DPS - DOKUMENTACE PRO PROVÁDĚNÍ STAVBY	
INVESTOR A OBJEDNATEL: Univerzita Palackého v Olomouci Křížkovského 511/8, 771 47 Olomouc		OBJEKT: SO 02.1 - STAVEBNÍ ÚPRAVY OBJEKTU Č. 47 - DĚTSKÁ SKUPINA	
MÍSTO STAVBY: areál PIF UP v Olomouci pozemek parc. č. 1705/42, k.ú. 641227 Holice u Olomouce		PROFESE: D.1.1 - ARCHITEKTONICKO-STAVEBNÍ ŘEŠENÍ	
GENERÁLNÍ PROJEKTANT: INTAR a.s. Bezručova 81/17a, 602 00 Brno tel.: +420 543 422 211 www.intar.cz, info@intar.cz		ZAKÁZKOVÉ ČÍSLO: 20193061-4	AUTORIZACE:
HLAVNÍ INŽENÝR PROJEKTU: ING. PETR SVOBODA, psvoboda@intar.cz		DATUM: 12/2017	
HLAVNÍ ARCHITEKT PROJEKTU: ING. ARCH. B. LANCMAN, blancman@intar.cz		FORMÁT: 4 x A4	
ZHOTOVITEL ČÁSTI: INTAR a.s. Bezručova 81/17a, 602 00 Brno tel.: +420 543 422 211 www.intar.cz, info@intar.cz		KOPIE:	
ODPOVĚDNÝ PROJEKTANT: ING. PETR SVOBODA, psvoboda@intar.cz		MĚŘÍTKO: 1:100	VÝKRES: POHLED JIŽNÍ
VYPRACOVAL: ING. PETR SVOBODA, psvoboda@intar.cz		EVIDENČNÍ ČÍSLO: 20193061-4/SO 02.1/D.1.1.08	
		ČÍSLO VÝKRESU: 08	REVIZE: .