


Konstrukce a opláštění skleníku
Půdorys střechy
M 1:50

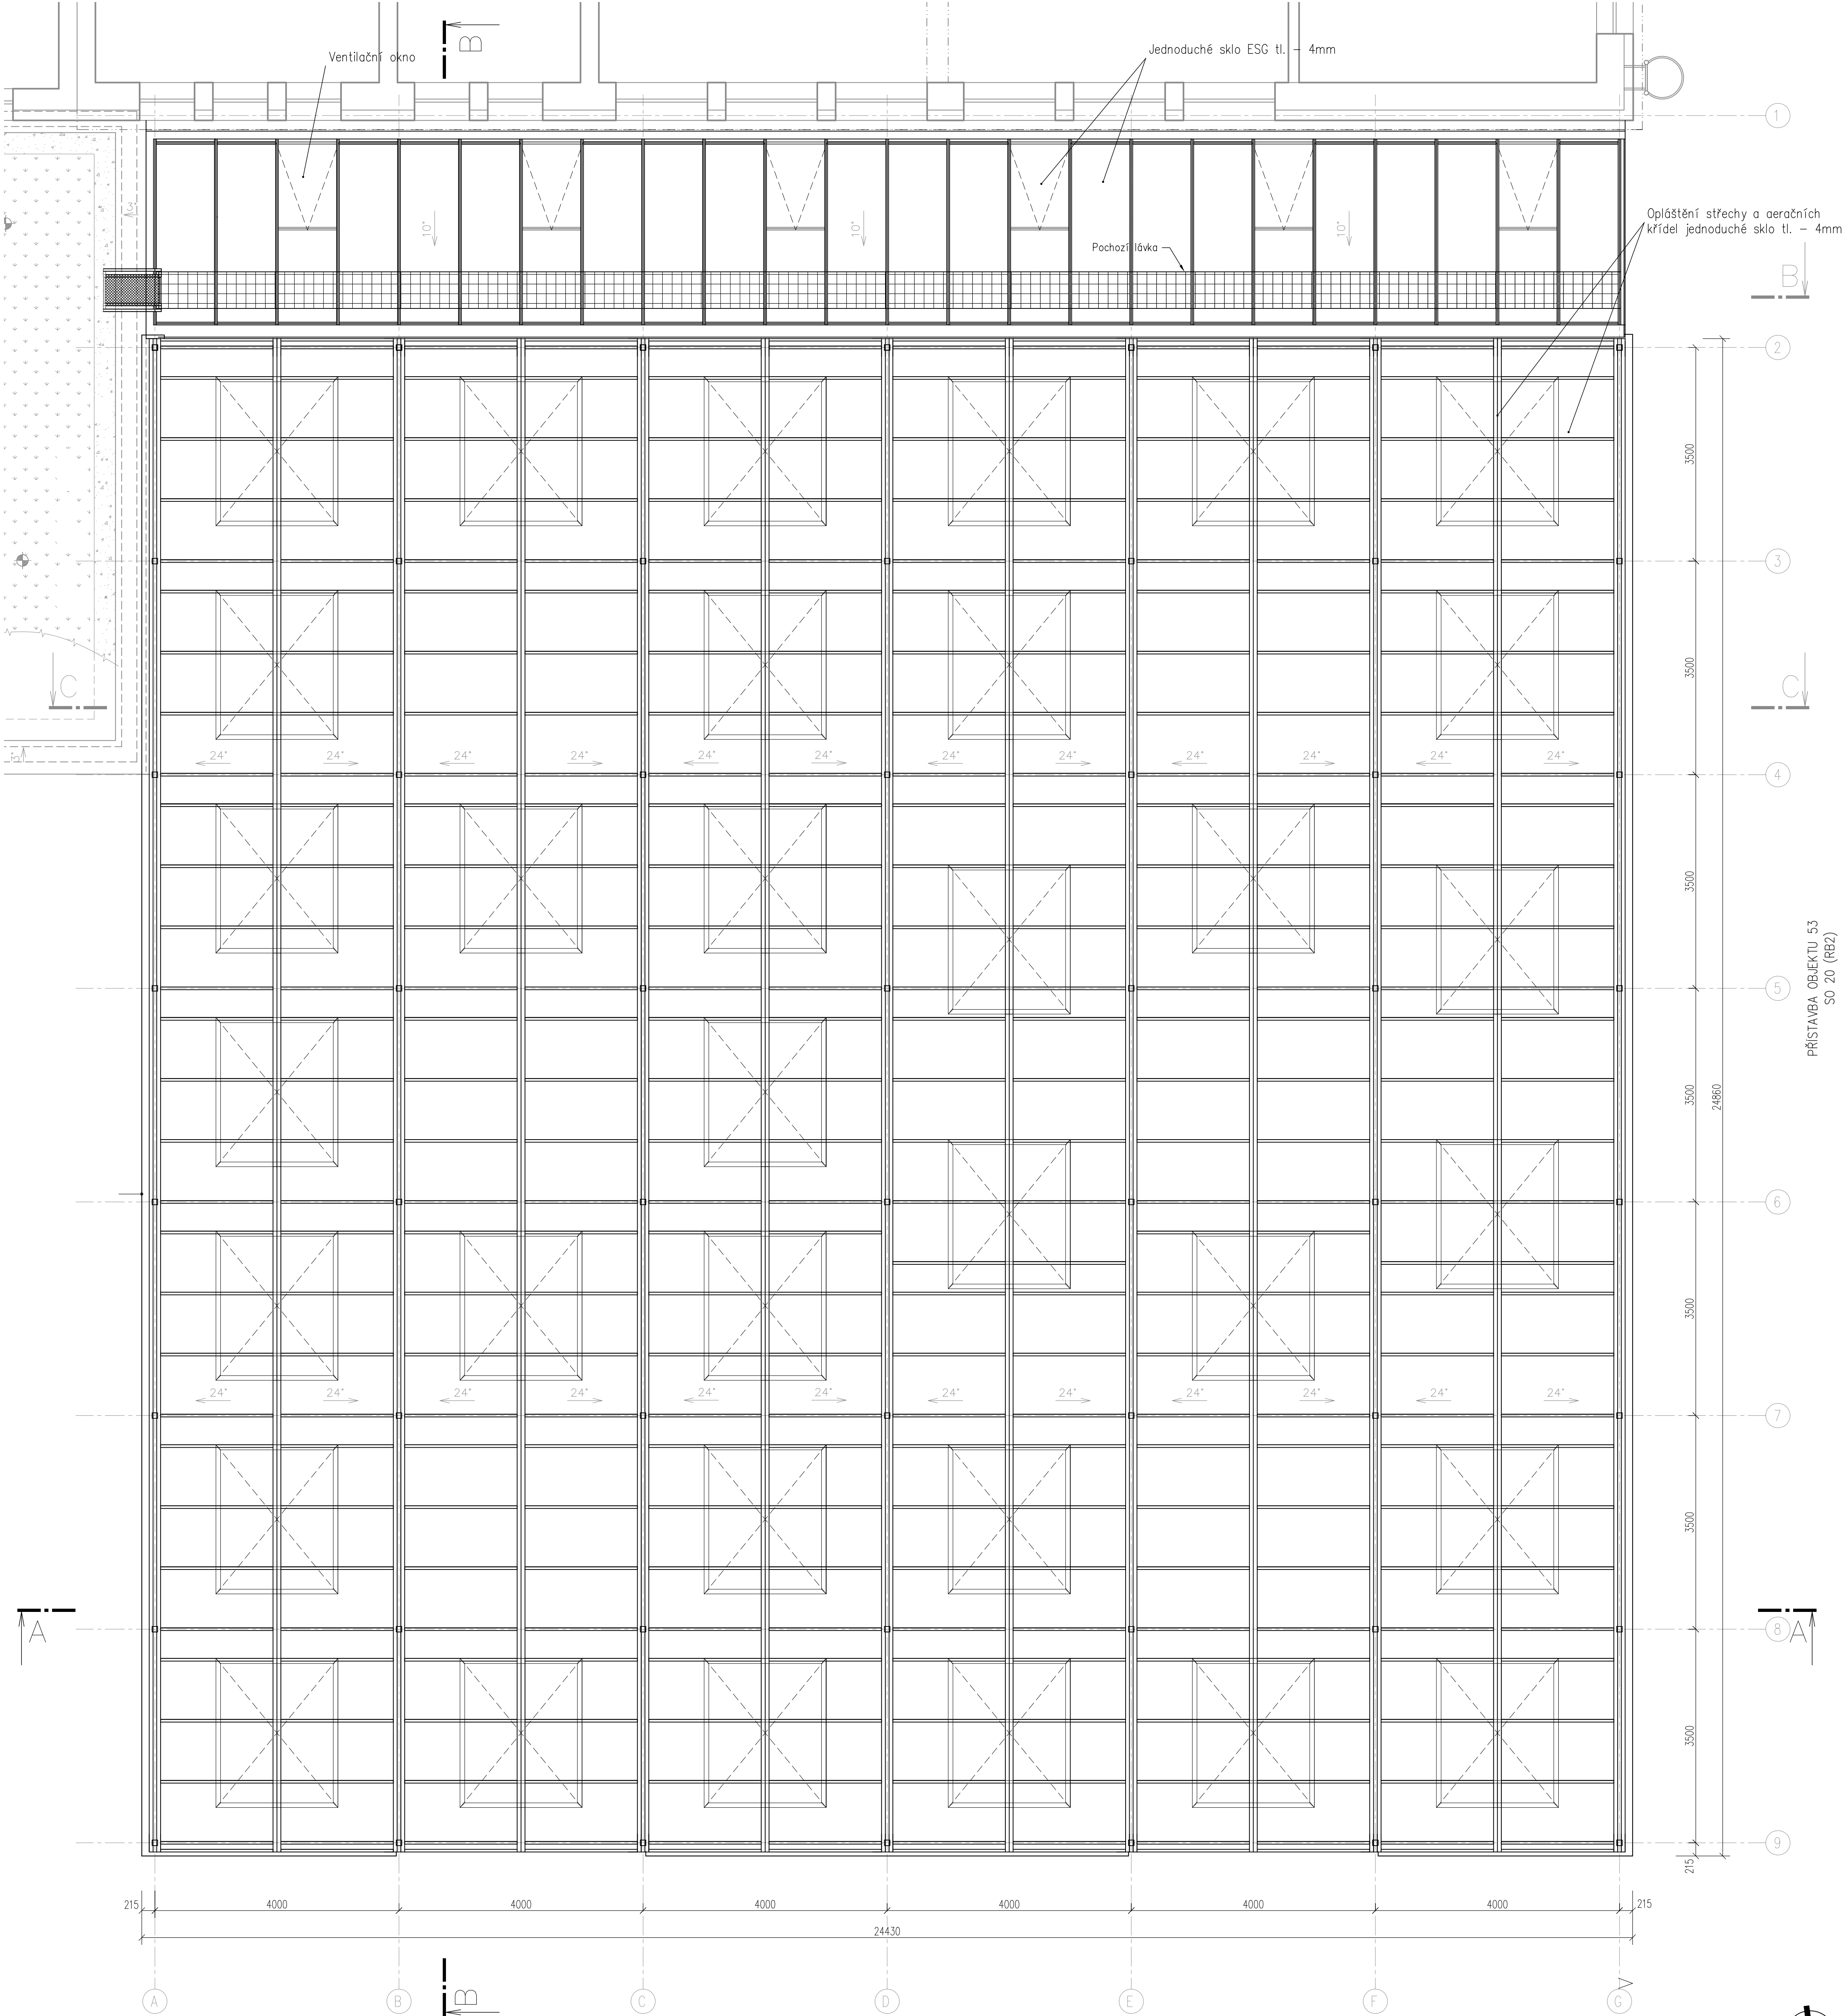

Poznámka

Rozměry skleníkové haly (rozměrové kóty) uvedené ve výkresech jsou orientační, vyjadřují
zadávací podmínky investora.
Výkresy jsou určeny pro vyjádření koncepce řešení skleníkové haly a členění jednotlivých křídel.
Rozměry budou upřesněny prováděcí a dílenskou dokumentací v závislosti na výrobním
programu vybraného zhotovitele.

±0,000 = 210,17 mm

Požadavky na výkon a/nebo funkci - grafická část

Akce:	DOBUDOVÁNÍ A MODERNIZACE INFRASTRUKTURY PRO PRAKTICKOU VÝUKU NA PŘÍ UPOL	Datum:	01/2018
Objekt:	PS 12 - SKLENÍK RBZ VČETNĚ TECHNOLOGICKÉHO VYBAVENÍ	Měřítko:	1:50
Část:	Konstrukce a opláštění skleníku	Část:	B
Výkres:	Půdorys střechy	Paré:	1.2