


Elektroinstalace a MaR

Dispozice - část: Pochozí osvětlení

M 1:100

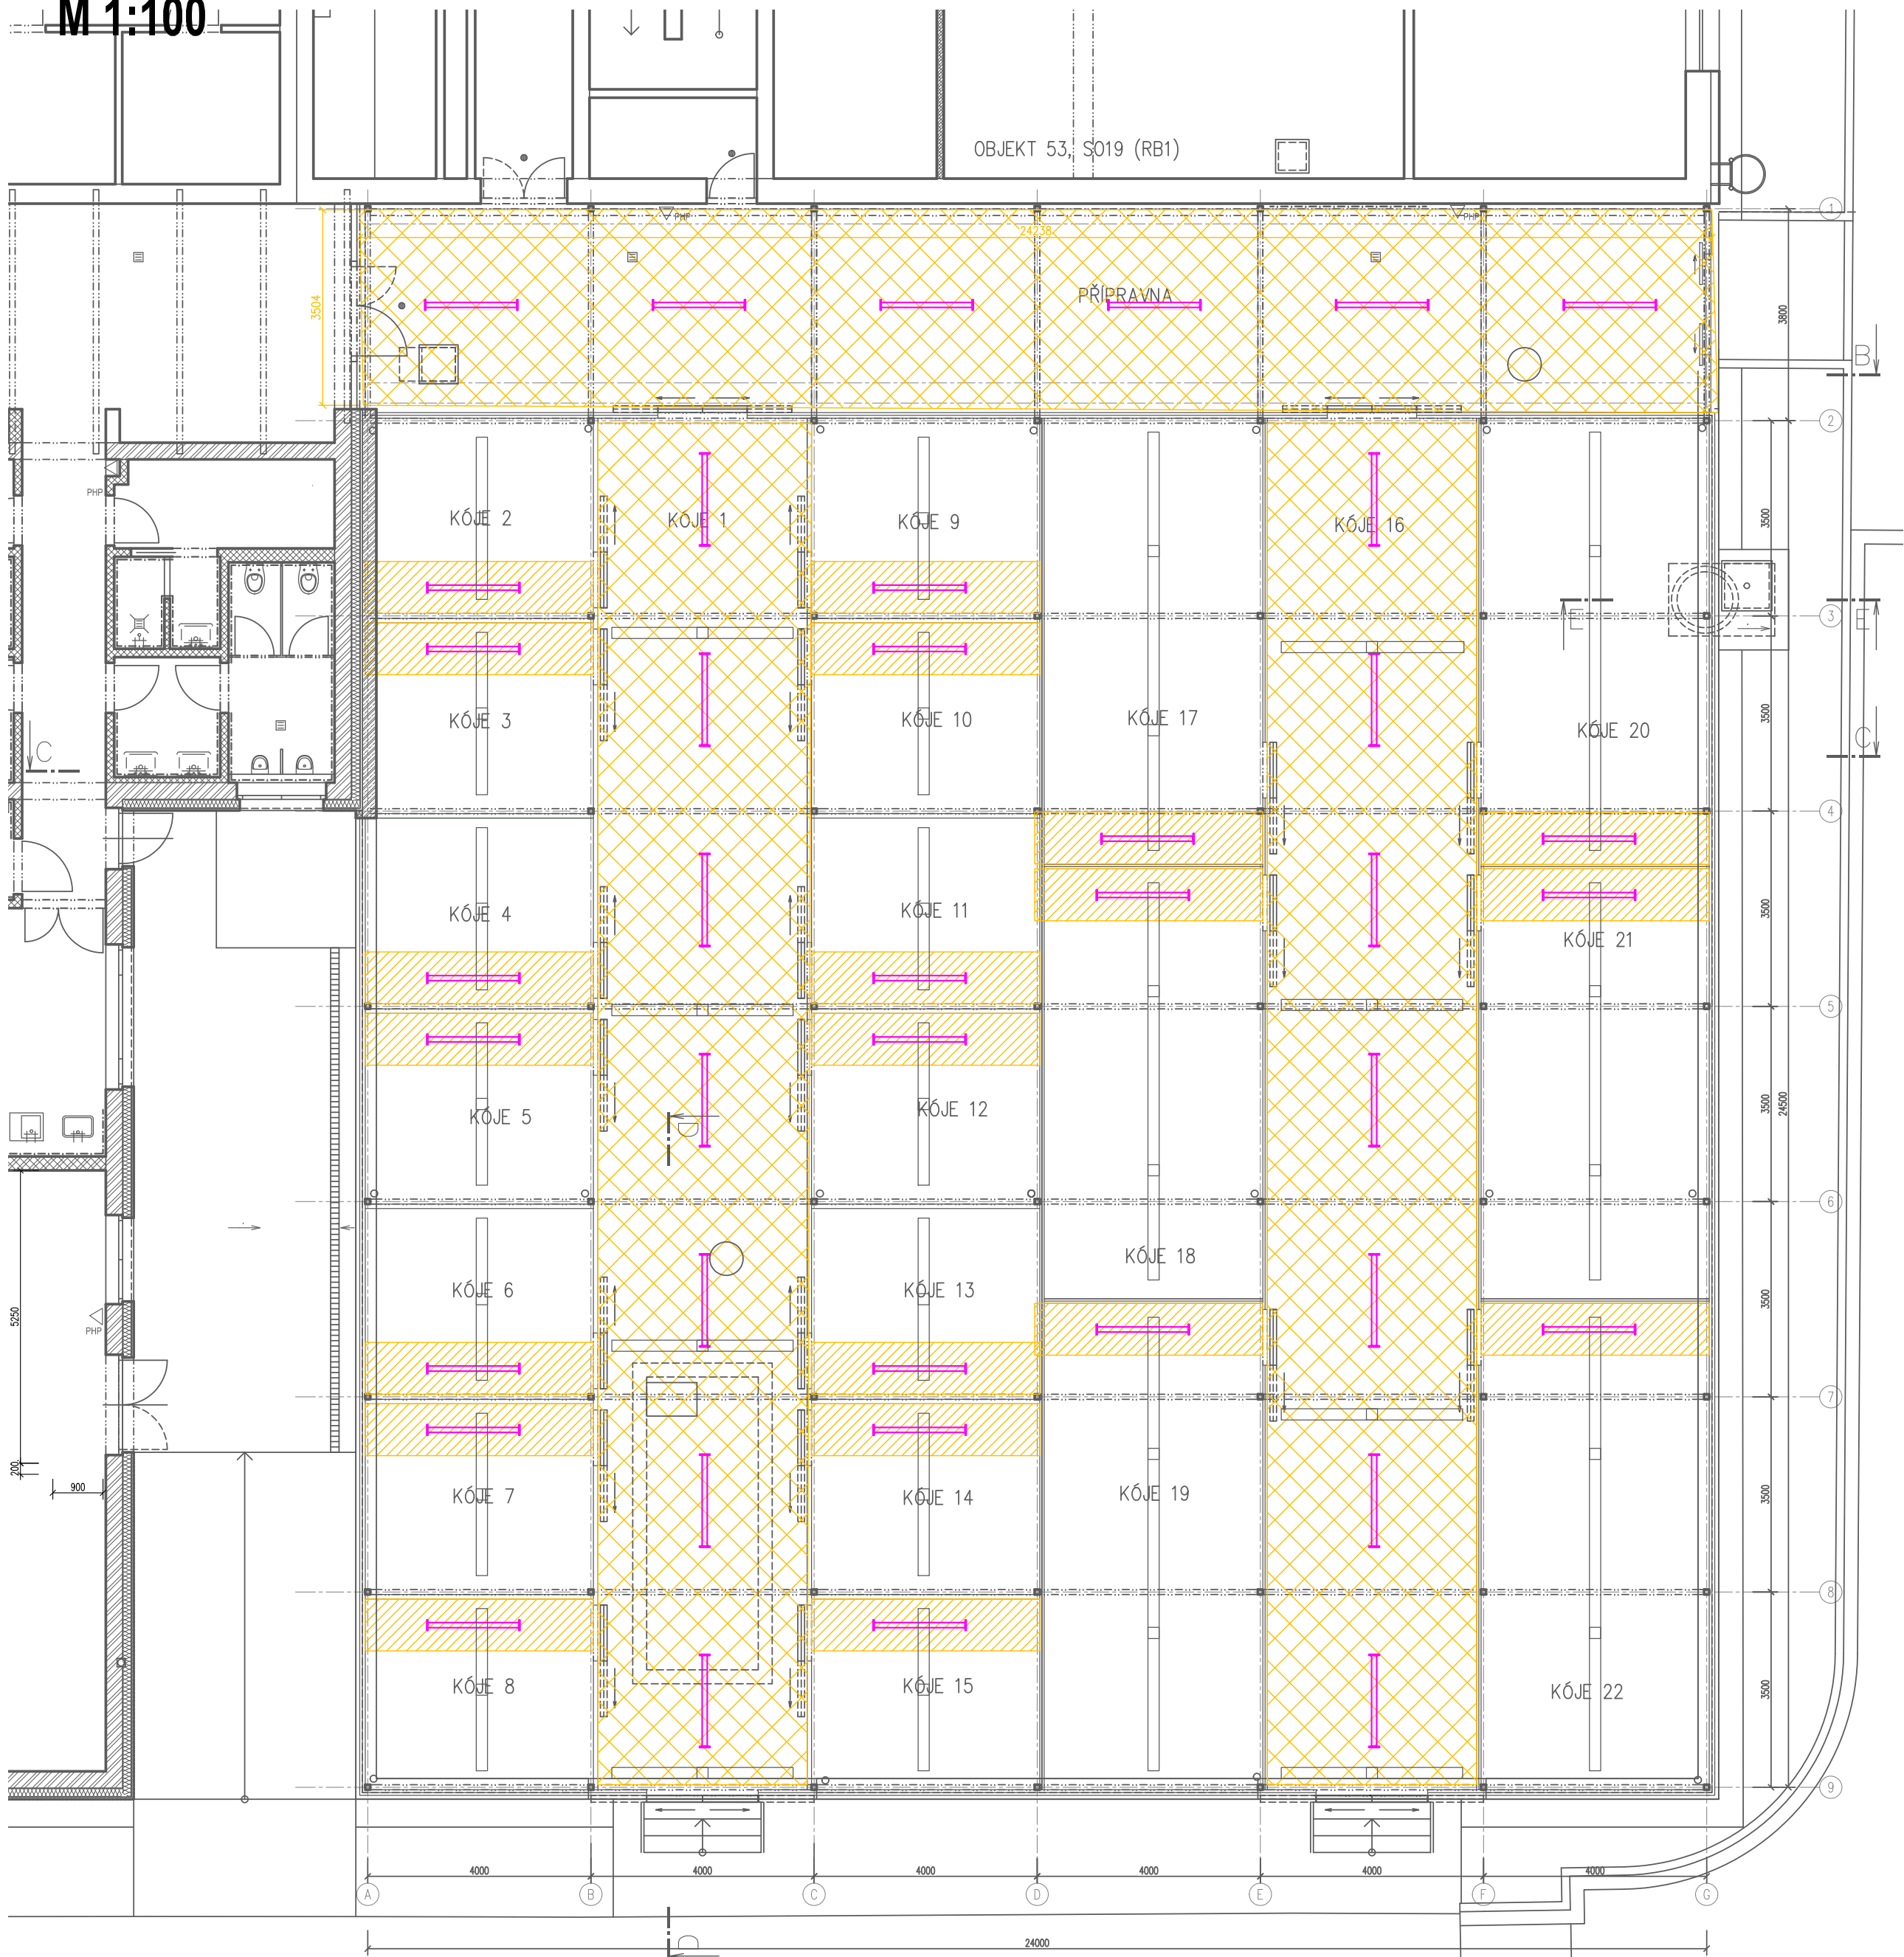

LEGENDA:

Zářivka 2x 49W. Symbol nereprezentuje rozměry.

Osvětlená pochozí komunikace

Osvětlená pracovní plocha stolu
dle tabulky 5.61 z ČSN EN 12464-1
(zemědělství, manipulace s materiály)

Poznámky:

Použití konkrétních typů zářivek je podmíněno výpočtem osvětlením.

Zářivky budou ovládány jen místními ovladači, vždy u dveří. V kójkách 1 a 16 tedy z obou stran, v Přípravně u všech dveří (6 ks).

Hlavní kabelové trasy obsahují část pro silovou instalaci 400VAC a 230VAC a trasy MaR 24VDC. Trasy silové elektroinstalace svítidel musí být od MaR oddělena buď samostatným kabelovým žlabem nebo alespoň přepážkou.

±0,000 = 210,17 m.n.m.

Požadavky na výkon a/nebo funkci - grafická část

Akce:	DOBUDOVÁNÍ A MODERNIZACE INFRASTRUKTURY PRO PRAKTICKOU VÝUKU NA PRF UPOL	Datum:	01/2018
Objekt:	PS 12 - SKLENÍK RB2 VČETNĚ TECHNOLOGICKÉHO VYBAVENÍ	Měřítko:	1:100
Část:	Elektroinstalace a MaR	Část:	B
Výkres:	Dispozice - část: Pochozí osvětlení	Vykr.č.:	4.6