


Elektroinstalace a MaR
Dispozice - část: Topení
M 1:100

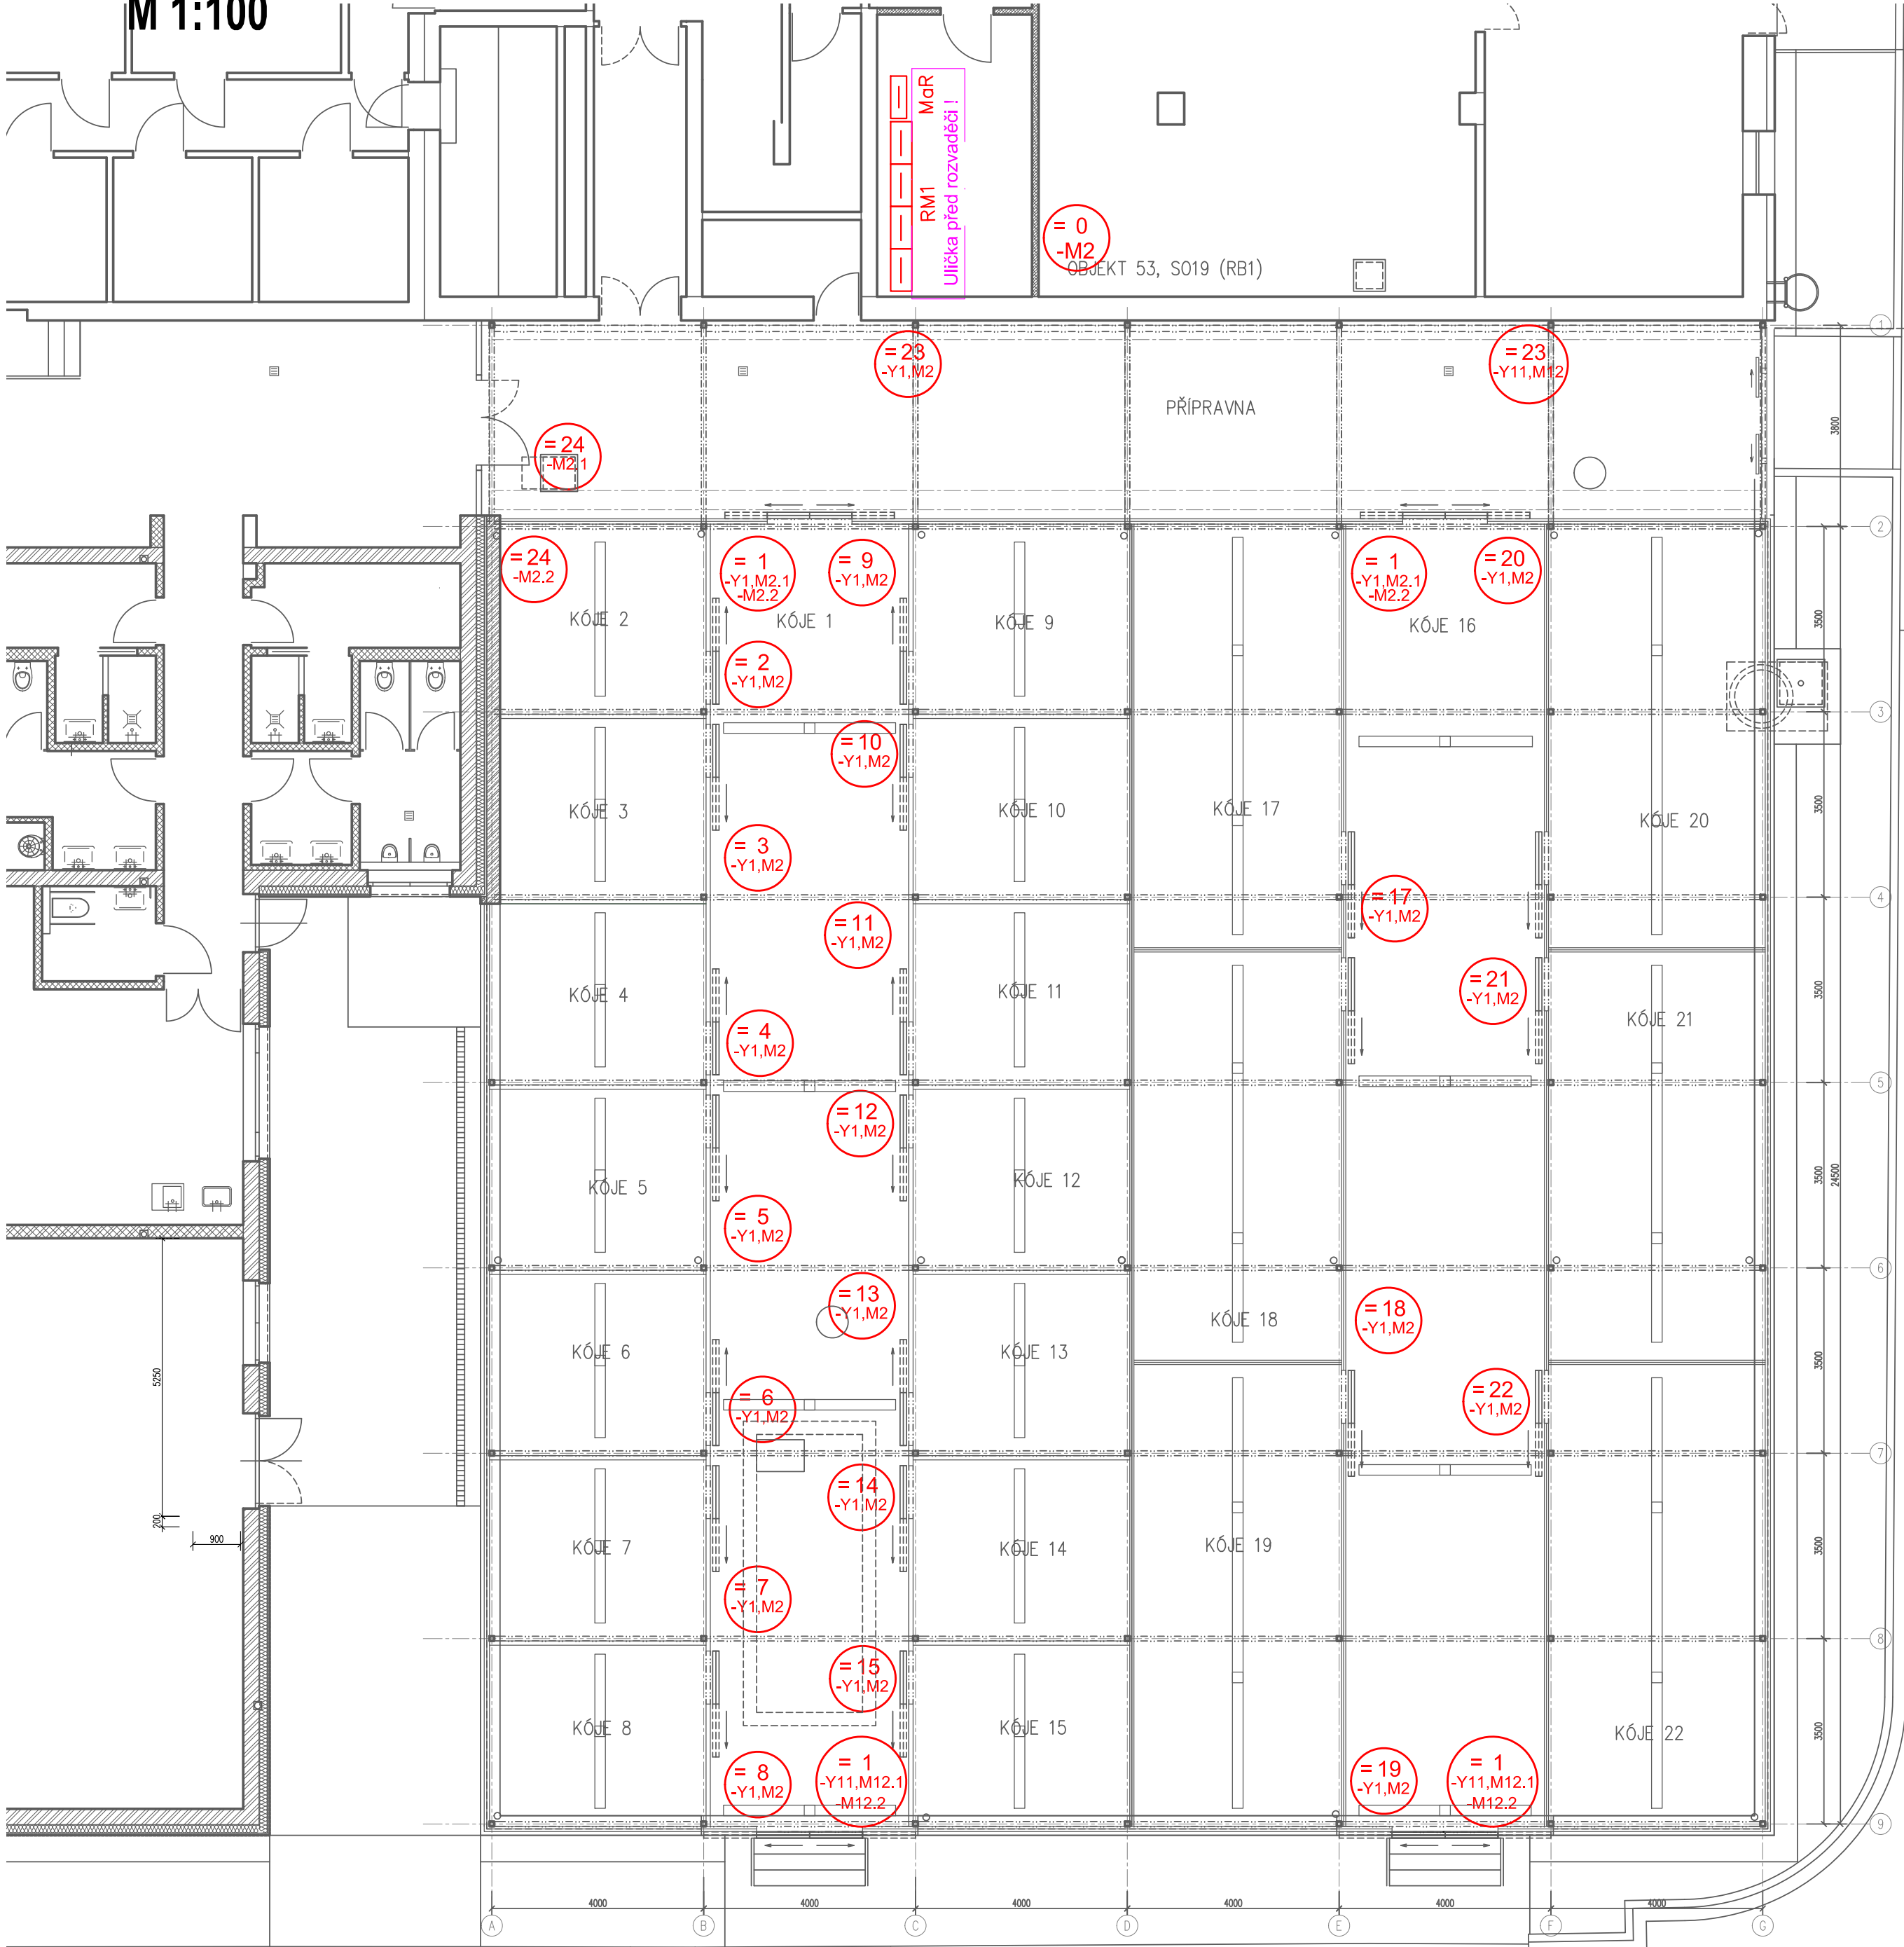

LEGENDA:

- Y1 Pohon ventilu topení
- M2 Pohon čerpadla topení
- MaR Rozvaděč měření a regulace
- RM1 Rozvaděč elektroinstalace skleníku

Poznámky:

Hlavní kabelové trasy obsahují část pro silovou instalaci 400VAC a 230VAC a trasy MaR 24VDC.
Trasy silové elektroinstalace topení musí být od MaR oddělena buď samostatným kabelovým žlabem nebo alespoň přepážkou.

±0,000 = 210,17 m.n.m.

Požadavky na výkon a/nebo funkci - grafická část

Akce:	DOBUDOVÁNÍ A MODERNIZACE INFRASTRUKTURY PRO PRAKTICKOU VÝUKU NA PRF UPOL	Datum:	01/2018
Objekt:	PS 12 - SKLENÍK RB2 VČETNĚ TECHNOLOGICKÉHO VYBAVENÍ	Měřítko:	1:100
Část:	Elektroinstalace a MaR	Část:	B
Výkres:	Dispozice - část: Topení	Paré:	
		Vykr.č.:	4.9