



Z8 VĚTRÁNÍ UČEBEN A LABOLATOŘÍ (P=7.700-10.000 m³/h, O= 7.700-3.600 m³/h)

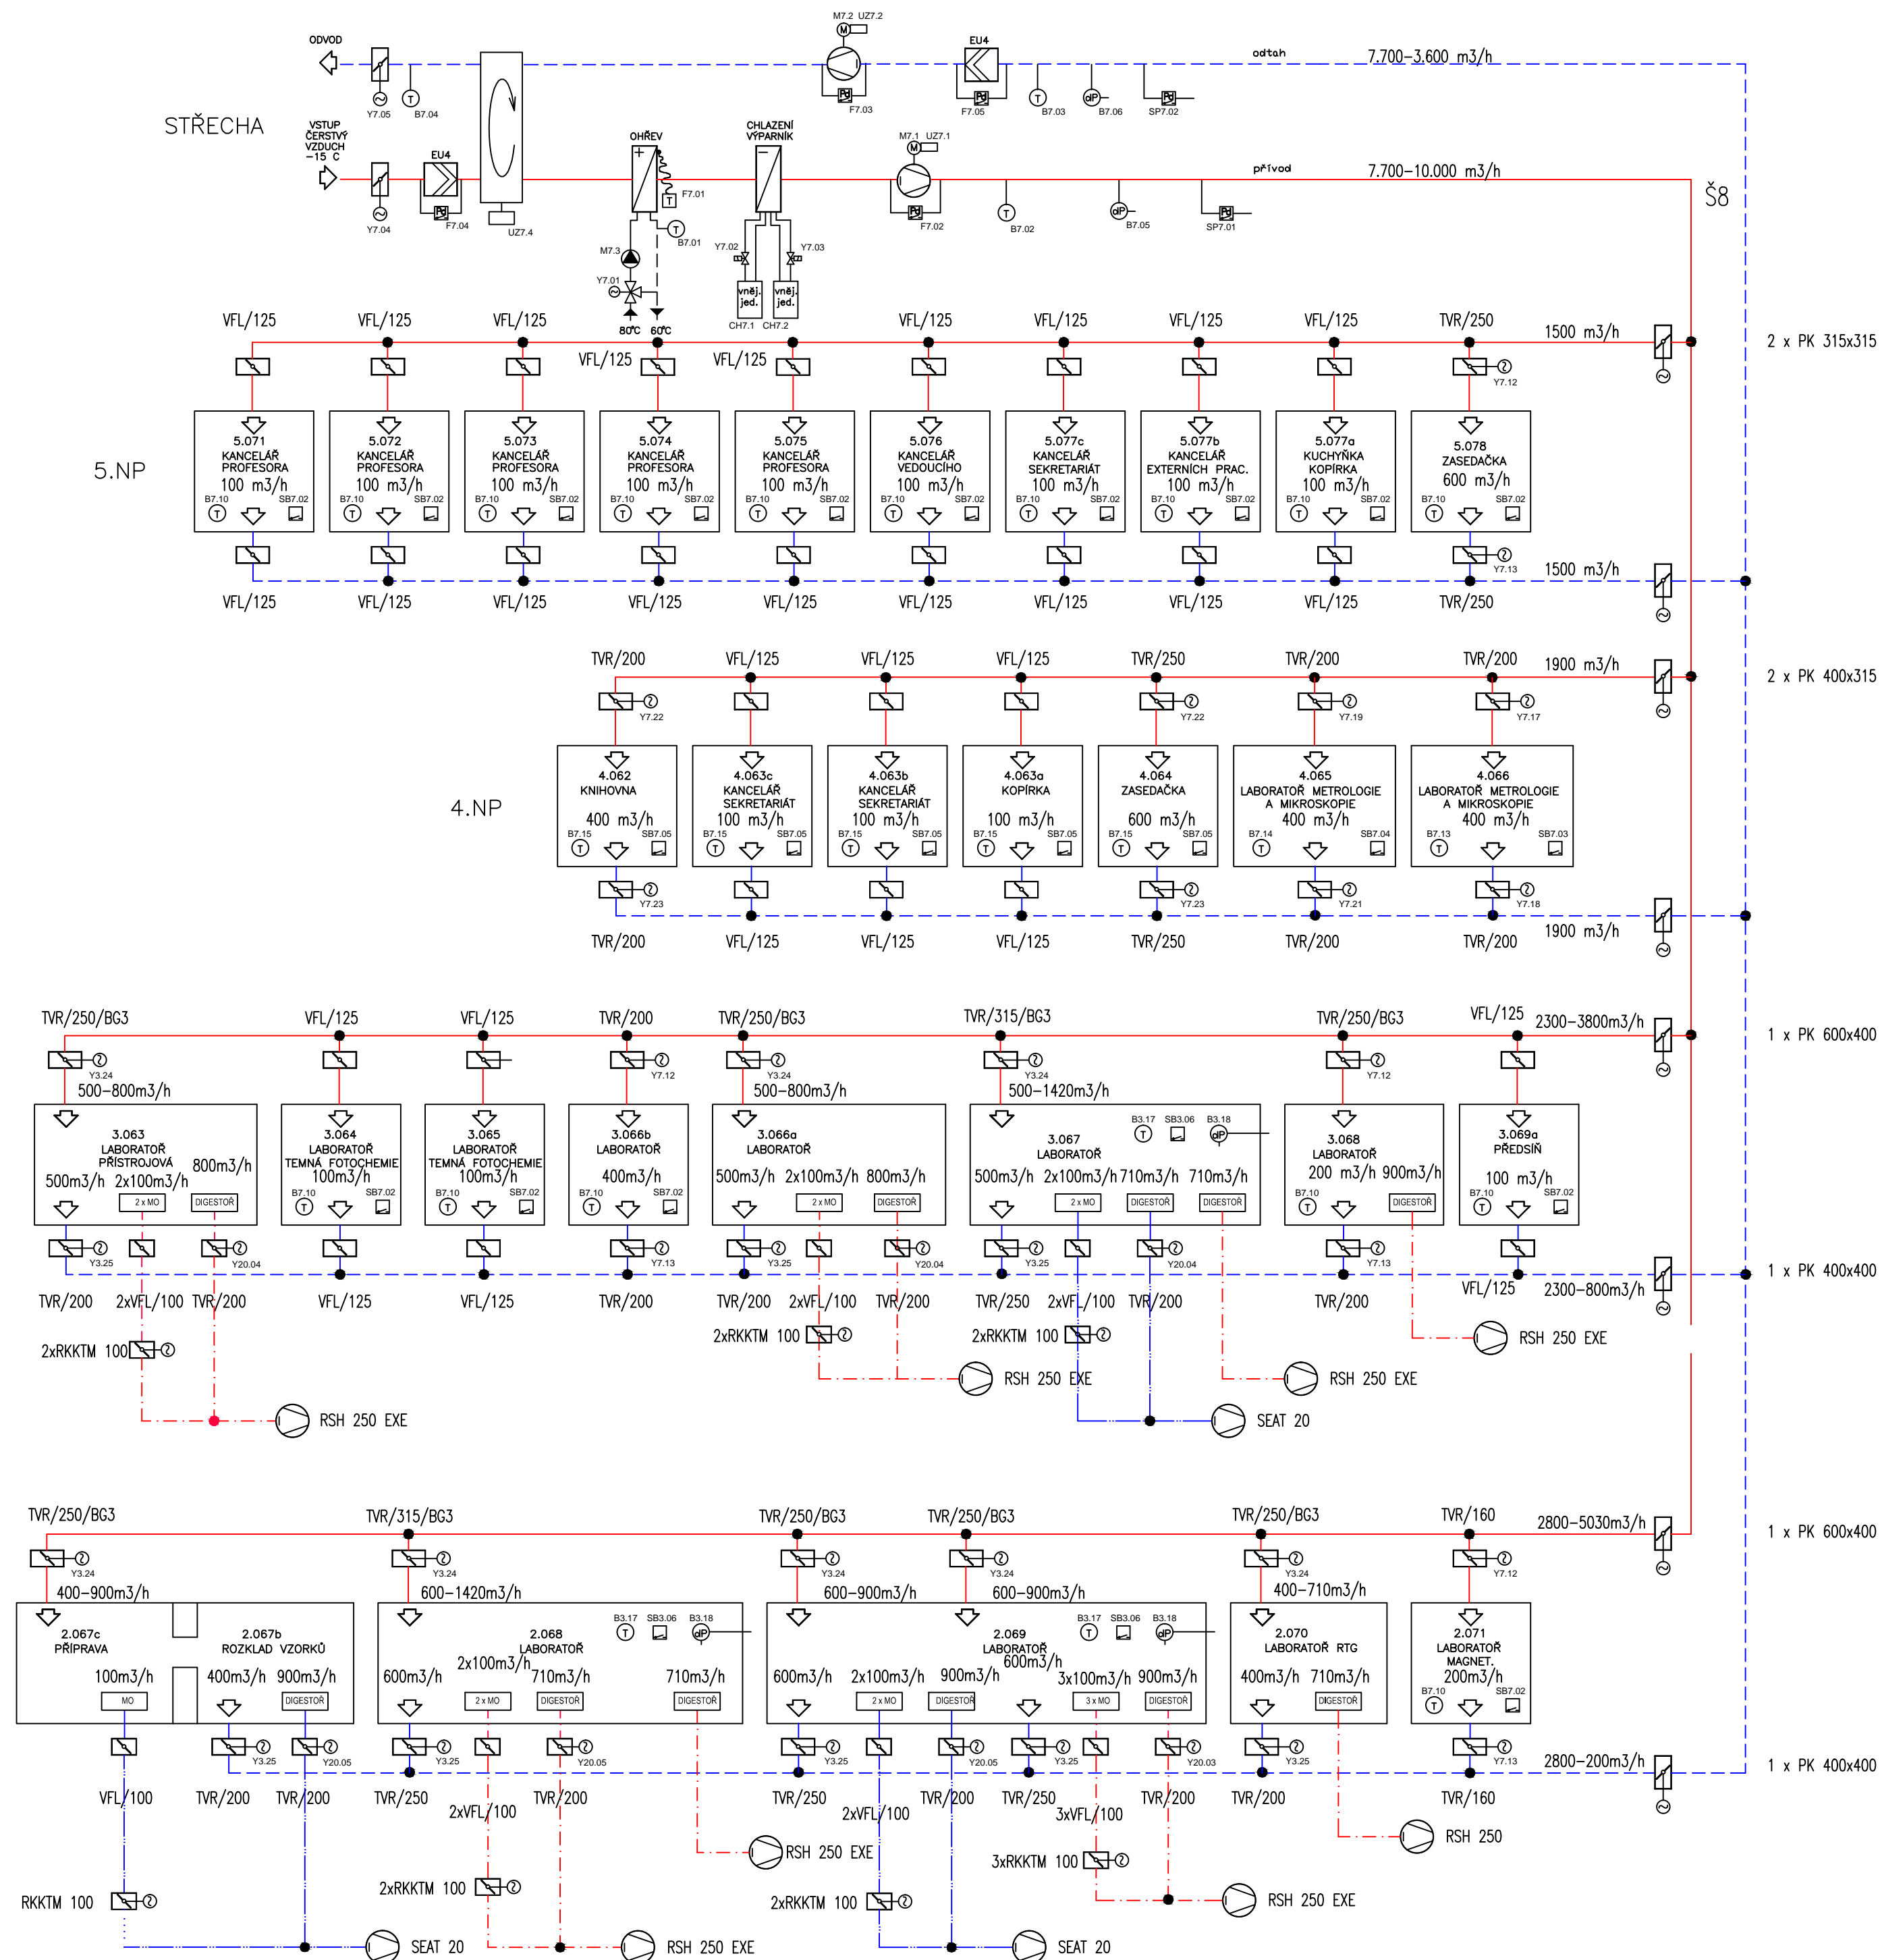

- A) VEŠKERÉ ROZVODY V 1.NP–6.NP JSOU VEDENY SKRYTĚ
B) ROZVODY TĚTO SPECIÁLNÍ PROFESE NEJSOU V KOLIZI S TRASAMI JINÝCH SPECIALIZACÍ A INTERIÉREM
C) POLYCHROMIE KONCOVÝCH PRVKŮ BUD V SOULADU S BAREVNOSTÍ STAVEBNÍ PLOCHY A BAREVNOSTÍ STAVEBNÍHO PRVKU, DO KTERÉ JE KOMPLETAČNÍ PRVEK VZDUCHOTECHNIKY INSTALOVÁN
D) KONCOVÉ PRVKY BUDOU ROZMÍSTĚNY V SOULADU S PROJEKTEM INTERIÉRU
E) IZOLACE NÁSTŘEŠNÍCH ROZVODŮ POTRUBÍ BUDE PROVĚDENA S ODOLNOSTÍ PROTI UV ZÁŘENÍ
F) STROJE A POTRUBÍ BUDOU PRUŽNĚ ULOŽENY TAK, ABY BYLO ZAMEZENO PŘENOSU VIBRACÍ DO STAVEBNÍCH KONSTRUKCÍ A VNITŘNÍCH CHRÁNĚNÝCH PROSTOR

Č. REVIZE	DATUM VYDÁNÍ	POPIS REVIZE	VYPRACOVAL

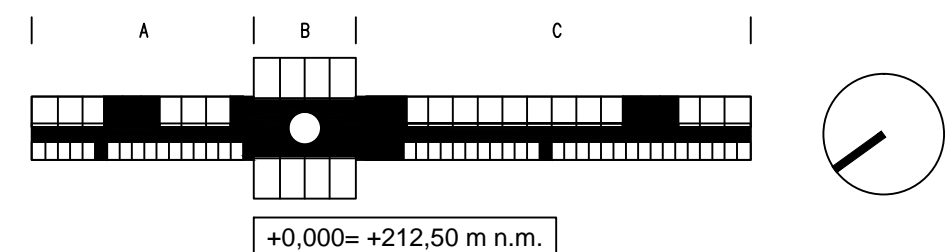

STUPEŇ DOKUMENTACE :
REALIZAČNÍ DOKUMENTACE STAVBY

AUTORSKÝ TÝM GENERÁLNÍHO PROJEKTANTA : ING.ARCH. T. TÁRKÁNYI, ING.J. ZMRZLÝ, ING. M. MACHALEC, ING. J. VRUBLOVSKÝ

ŘEDITEL	MANAŽER PROJEKTU	HIP	VED. PROJEKTANT
RNDr. L. ŠTÁTNÝ	ING. J. NOVÁKOVÁ	ING. J. NOVÁKOVÁ	ING-ARCH. J. BURIAN
ODPOVĚDNÝ PROJEKTANT	PROJ. SPEC.	VYPRACOVAL	
ING. J. NOVÁKOVÁ			
ING. M. MACHALEC	ING. L. KULČIČKY		

OBEC : OLOMOUC	OBJEDNATEL : UNIVERZITA PALACKÉHO V OLOMOUCI
KRAJ : OLOMOUCKÝ	

GENERÁLNÍ PROJEKTANT

STAVOPROJEKT OLOMOUC a.s.
 Holická 31, 77200 Olomouc
 Telefon: 585531111
 E-mail: info@stavoprojekt.cz

ZAK. ČÍSLO	13-573/005
DATUM	05/ 2007
MĚŘÍTKO	NENÍ

Přírodovědecká fakulta UPOL

SO 03	HLAVNÍ OBJEKT
-------	---------------

blokové schéma vzduchotechniky Z8

ČAST:	E.3.3
-------	-------

ČÍSLO: V20