




Z9 VĚTRÁNÍ UČEBEN A LABOLATORŮ (P=8.700-12.000 m<sup>3</sup>/h, O= 8.700-4.400 m<sup>3</sup>/h)

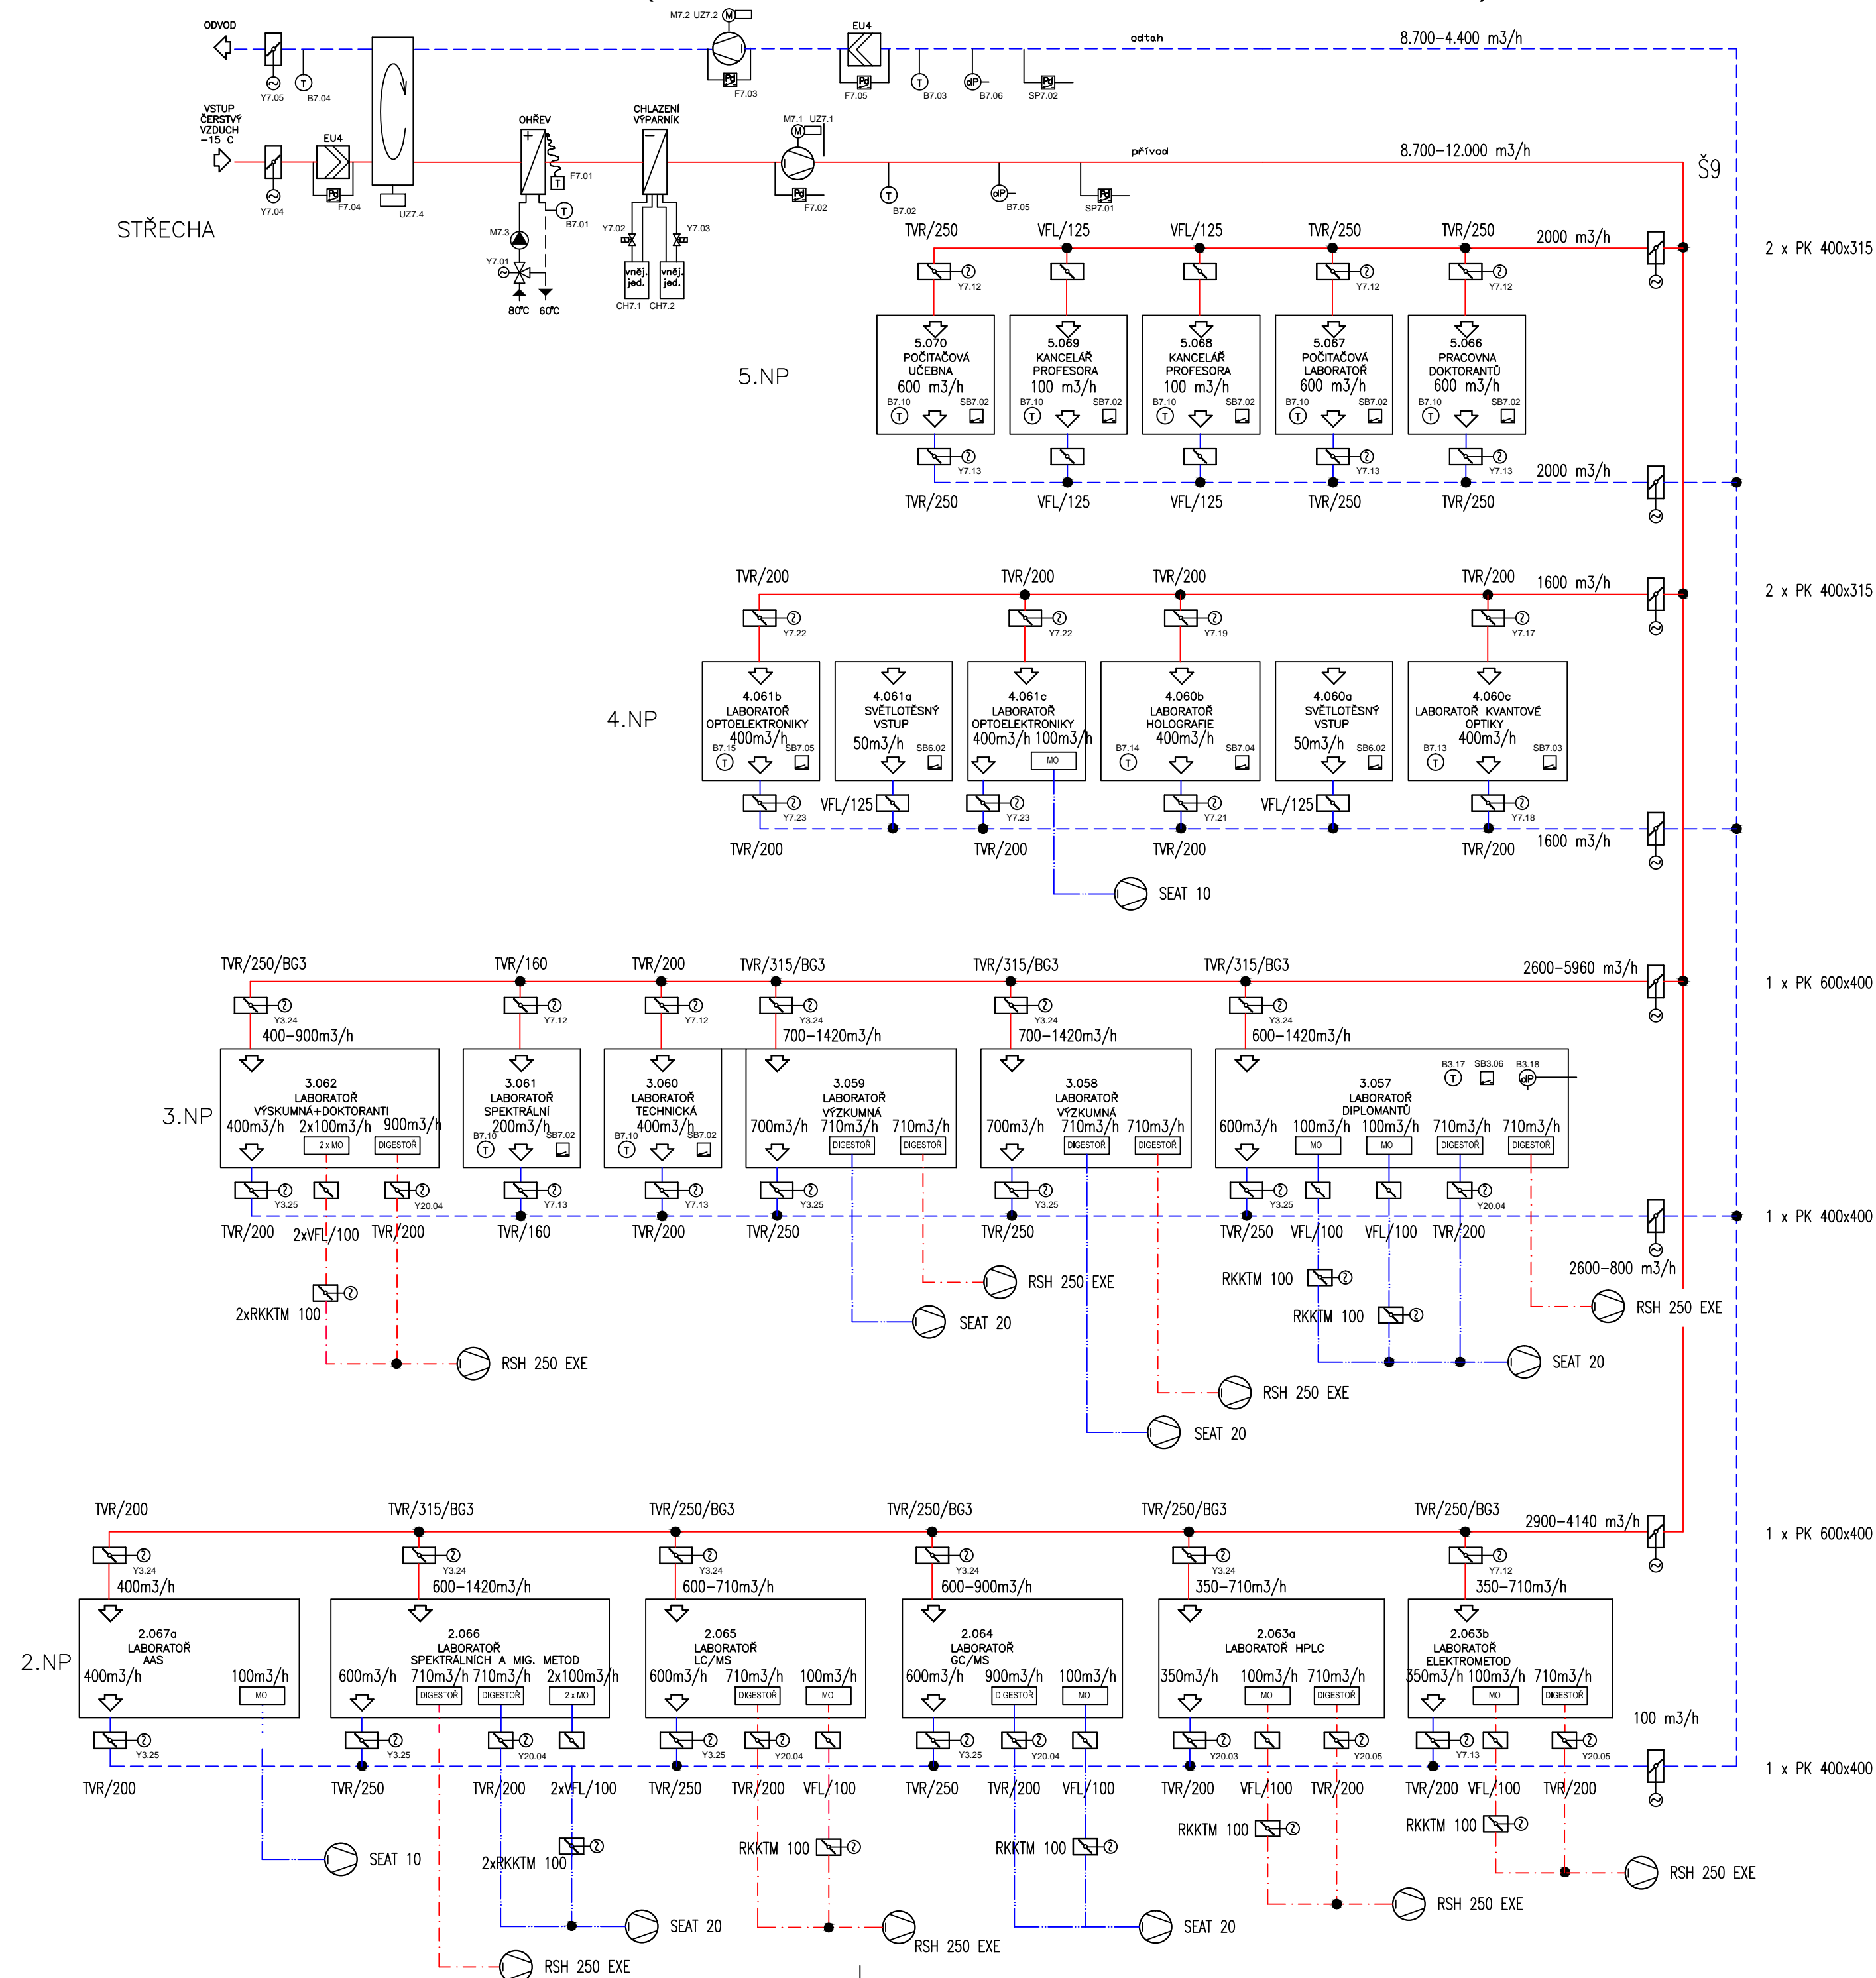

- A) VEŠKERÉ ROZVODY V 1.NP–6.NP JSOU VEDENY SKRYTĚ  
B) ROZVODY TĚTO SPECIÁLNÍ PROFESE NEJSOU V KOLIZI S TRASAMI JINÝCH SPECIALIZACÍ A INTERIÉREM  
C) POLYCHROMIE KONCOVÝCH PRVKŮ BUD V SOULADU S BAREVNOSTÍ STAVEBNÍ PLOCHY A BAREVNOSTÍ STAVEBNÍHO PRVKU, DO KTERÉ JE KOMPLETAČNÍ PRVEK VZDUCHOTECHNIKY INSTALOVÁN  
D) KONCOVÉ PRVKY BUDOU ROZMÍSTĚNY V SOULADU S PROJEKTEM INTERIÉRU  
E) IZOLACE NÁSTŘEŠNÍCH ROZVODŮ POTRUBÍ BUDE PROVĚDENA S ODOLNOSTÍ PROTI UV ZÁŘENÍ  
F) STROJE A POTRUBÍ BUDOU PRUŽNĚ ULOŽENY TAK, ABY BYLO ZAMEZENO PŘENOSU VIBRACÍ DO STAVEBNÍCH KONSTRUKCÍ A VNITŘNÍCH CHRÁNĚNÝCH PROSTOR

|           |              |              |            |
|-----------|--------------|--------------|------------|
|           |              |              |            |
|           |              |              |            |
| Č. REVIZE | DATUM VYDÁNÍ | POPIS REVIZE | VYPRACOVAL |

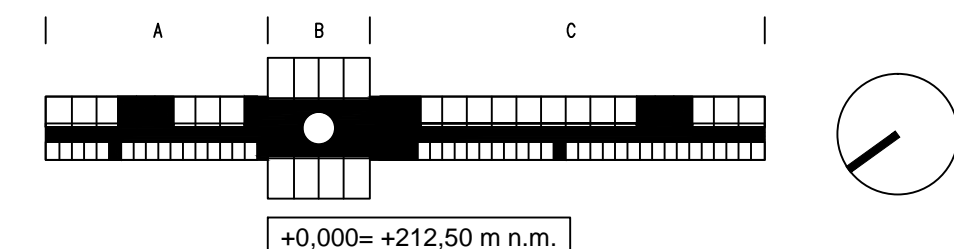

|   |                                       |   |   |   |
|---|---------------------------------------|---|---|---|
| STUPEŇ DOKUMENTACE :<br><b>REALIZAČNÍ DOKUMENTACE STAVBY</b>  |                                       |   |   |    |
| AUTORSKÝ TÝM GENERÁLNÍHO PROJEKTANTA : ING.ARCH. T. TÁRKÁNYI, ING.J. ZMRZLÝ, ING. M. MACHALEC, ING. J. VRUBLOVSKÝ |                                       |   |   |   |
| <b>ŘEDITEL</b>  | <b>MANAŽER PROJEKTU</b>               | <b>HIP</b>                                  | <b>VED. PROJEKTANT</b>                  | <b>GENERÁLNÍ PROJEKTANT</b><br><br><b>STAVOPROJEKT OLMOUC a.s.</b><br>Holická 31, 77200 Olomouc<br>Telefon: 585531111<br>E-mail: <a href="mailto:info@stavoprojekt.cz">info@stavoprojekt.cz</a> |
| RNDr. L. ŠTASTNÝ<br><i>Moralekova</i>   | Ing. J. NOVÁKOVÁ<br><i>Moralekova</i> | Ing. J. NOVÁKOVÁ<br><i>Moralekova</i>       | Ing.ARCH. J. BURIAN<br><i>J. Burian</i> |   |
| ODPOVĚDNÝ PROJEKTANT<br>Ing. J. NOVÁKOVÁ<br><i>Moralekova</i>   | PROJ. SPEC.<br>Ing. M. MACHALEC       | VYPRACOVAL<br>Ing. L. KULČIZYCKI            |   |   |
| OBEC : OLMOUC   |                                       |   |   | ZK. ČÍSLO 13-573/005  |
| KRAJ : OLMOUČSKÝ  |                                       | OBJEDNATEL : UNIVERZITA PALACKÉHO V OLMOUCI |   | DATUM 05/ 2007<br>MĚŘÍTKO NEJ   |

Přírodovědecká fakulta UPOL

|       |               |
|-------|---------------|
| SO 03 | HLAVNÍ OBJEKT |
|-------|---------------|

blokové schéma vzduchotechniky Z9

CAST: E.3.3

ČÍSLO: V21