


SO 18 - CENTRUM GENETIKY A MOLEKULÁRNÍ BIOLOGIE - OBJEKT H
PUDOVÝS STŘECHY
M= 1:50

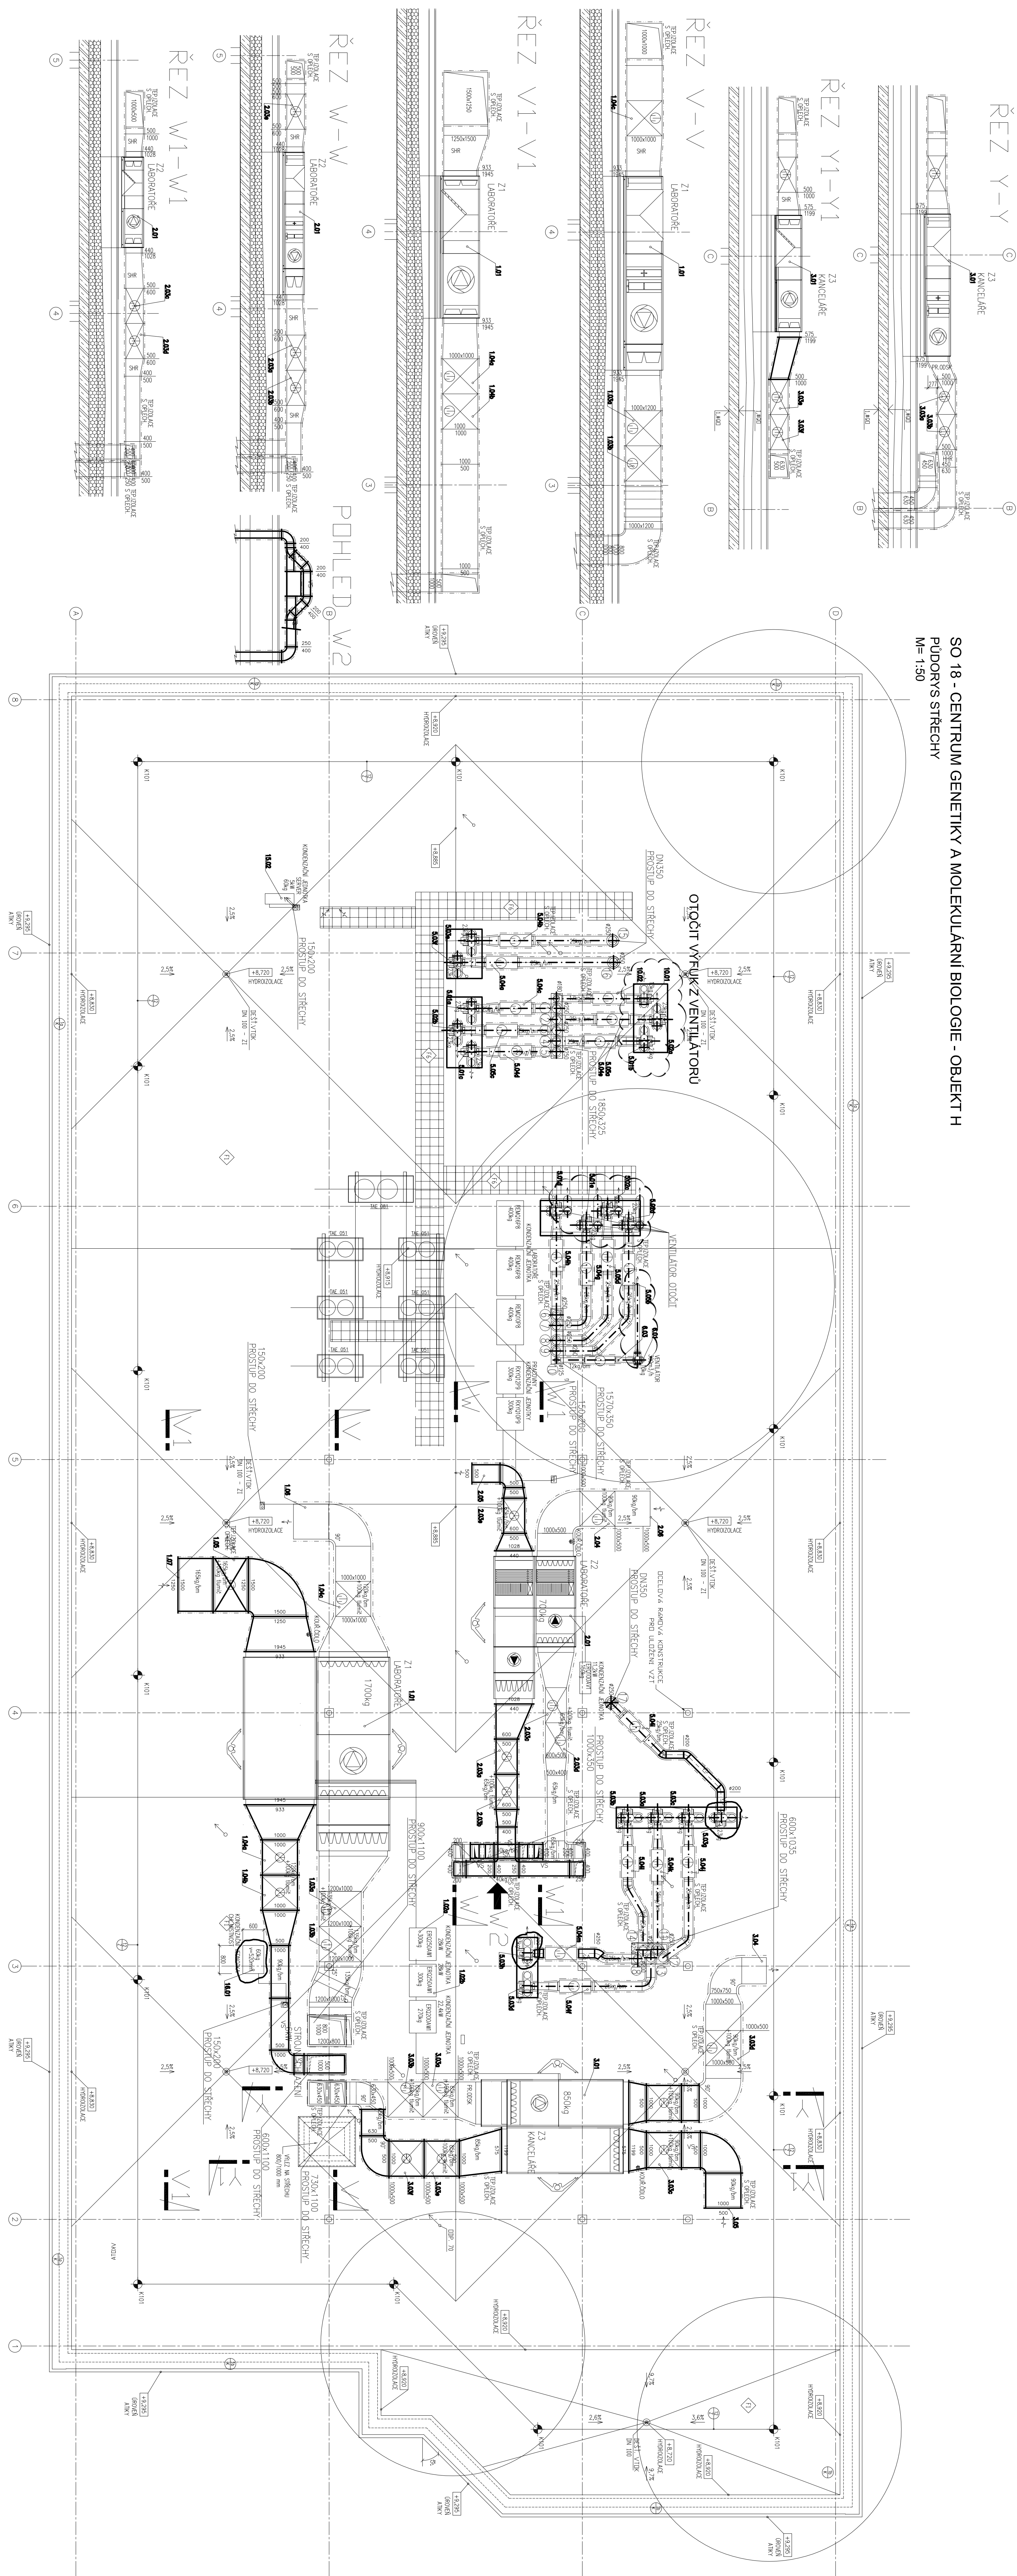

STAVBA		PROJEKT	
OBJEKT		STAVBA	
