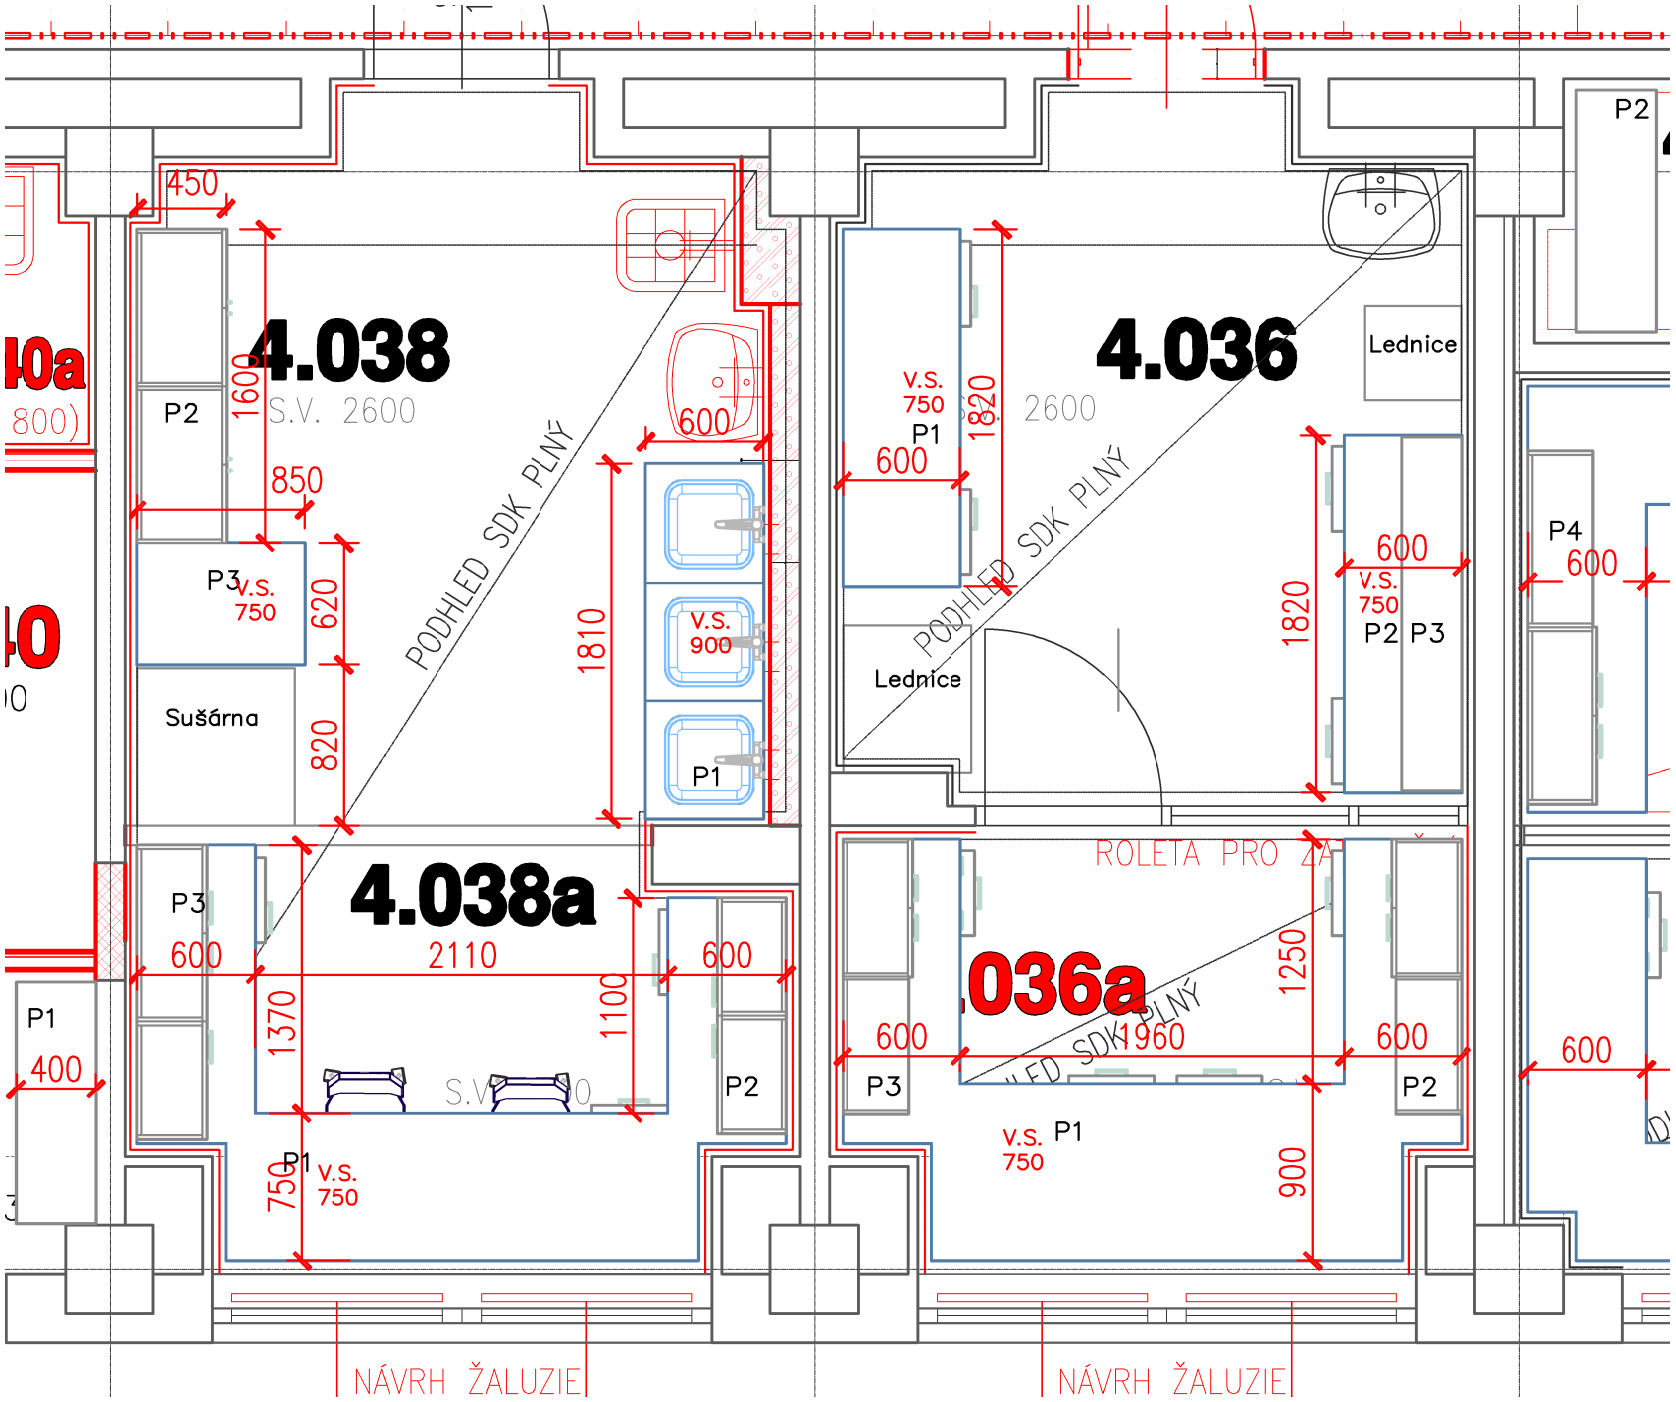

Místnost 4.036, 4.036a, 4.038 – půdorys