



PŮDORYS S POPISEM

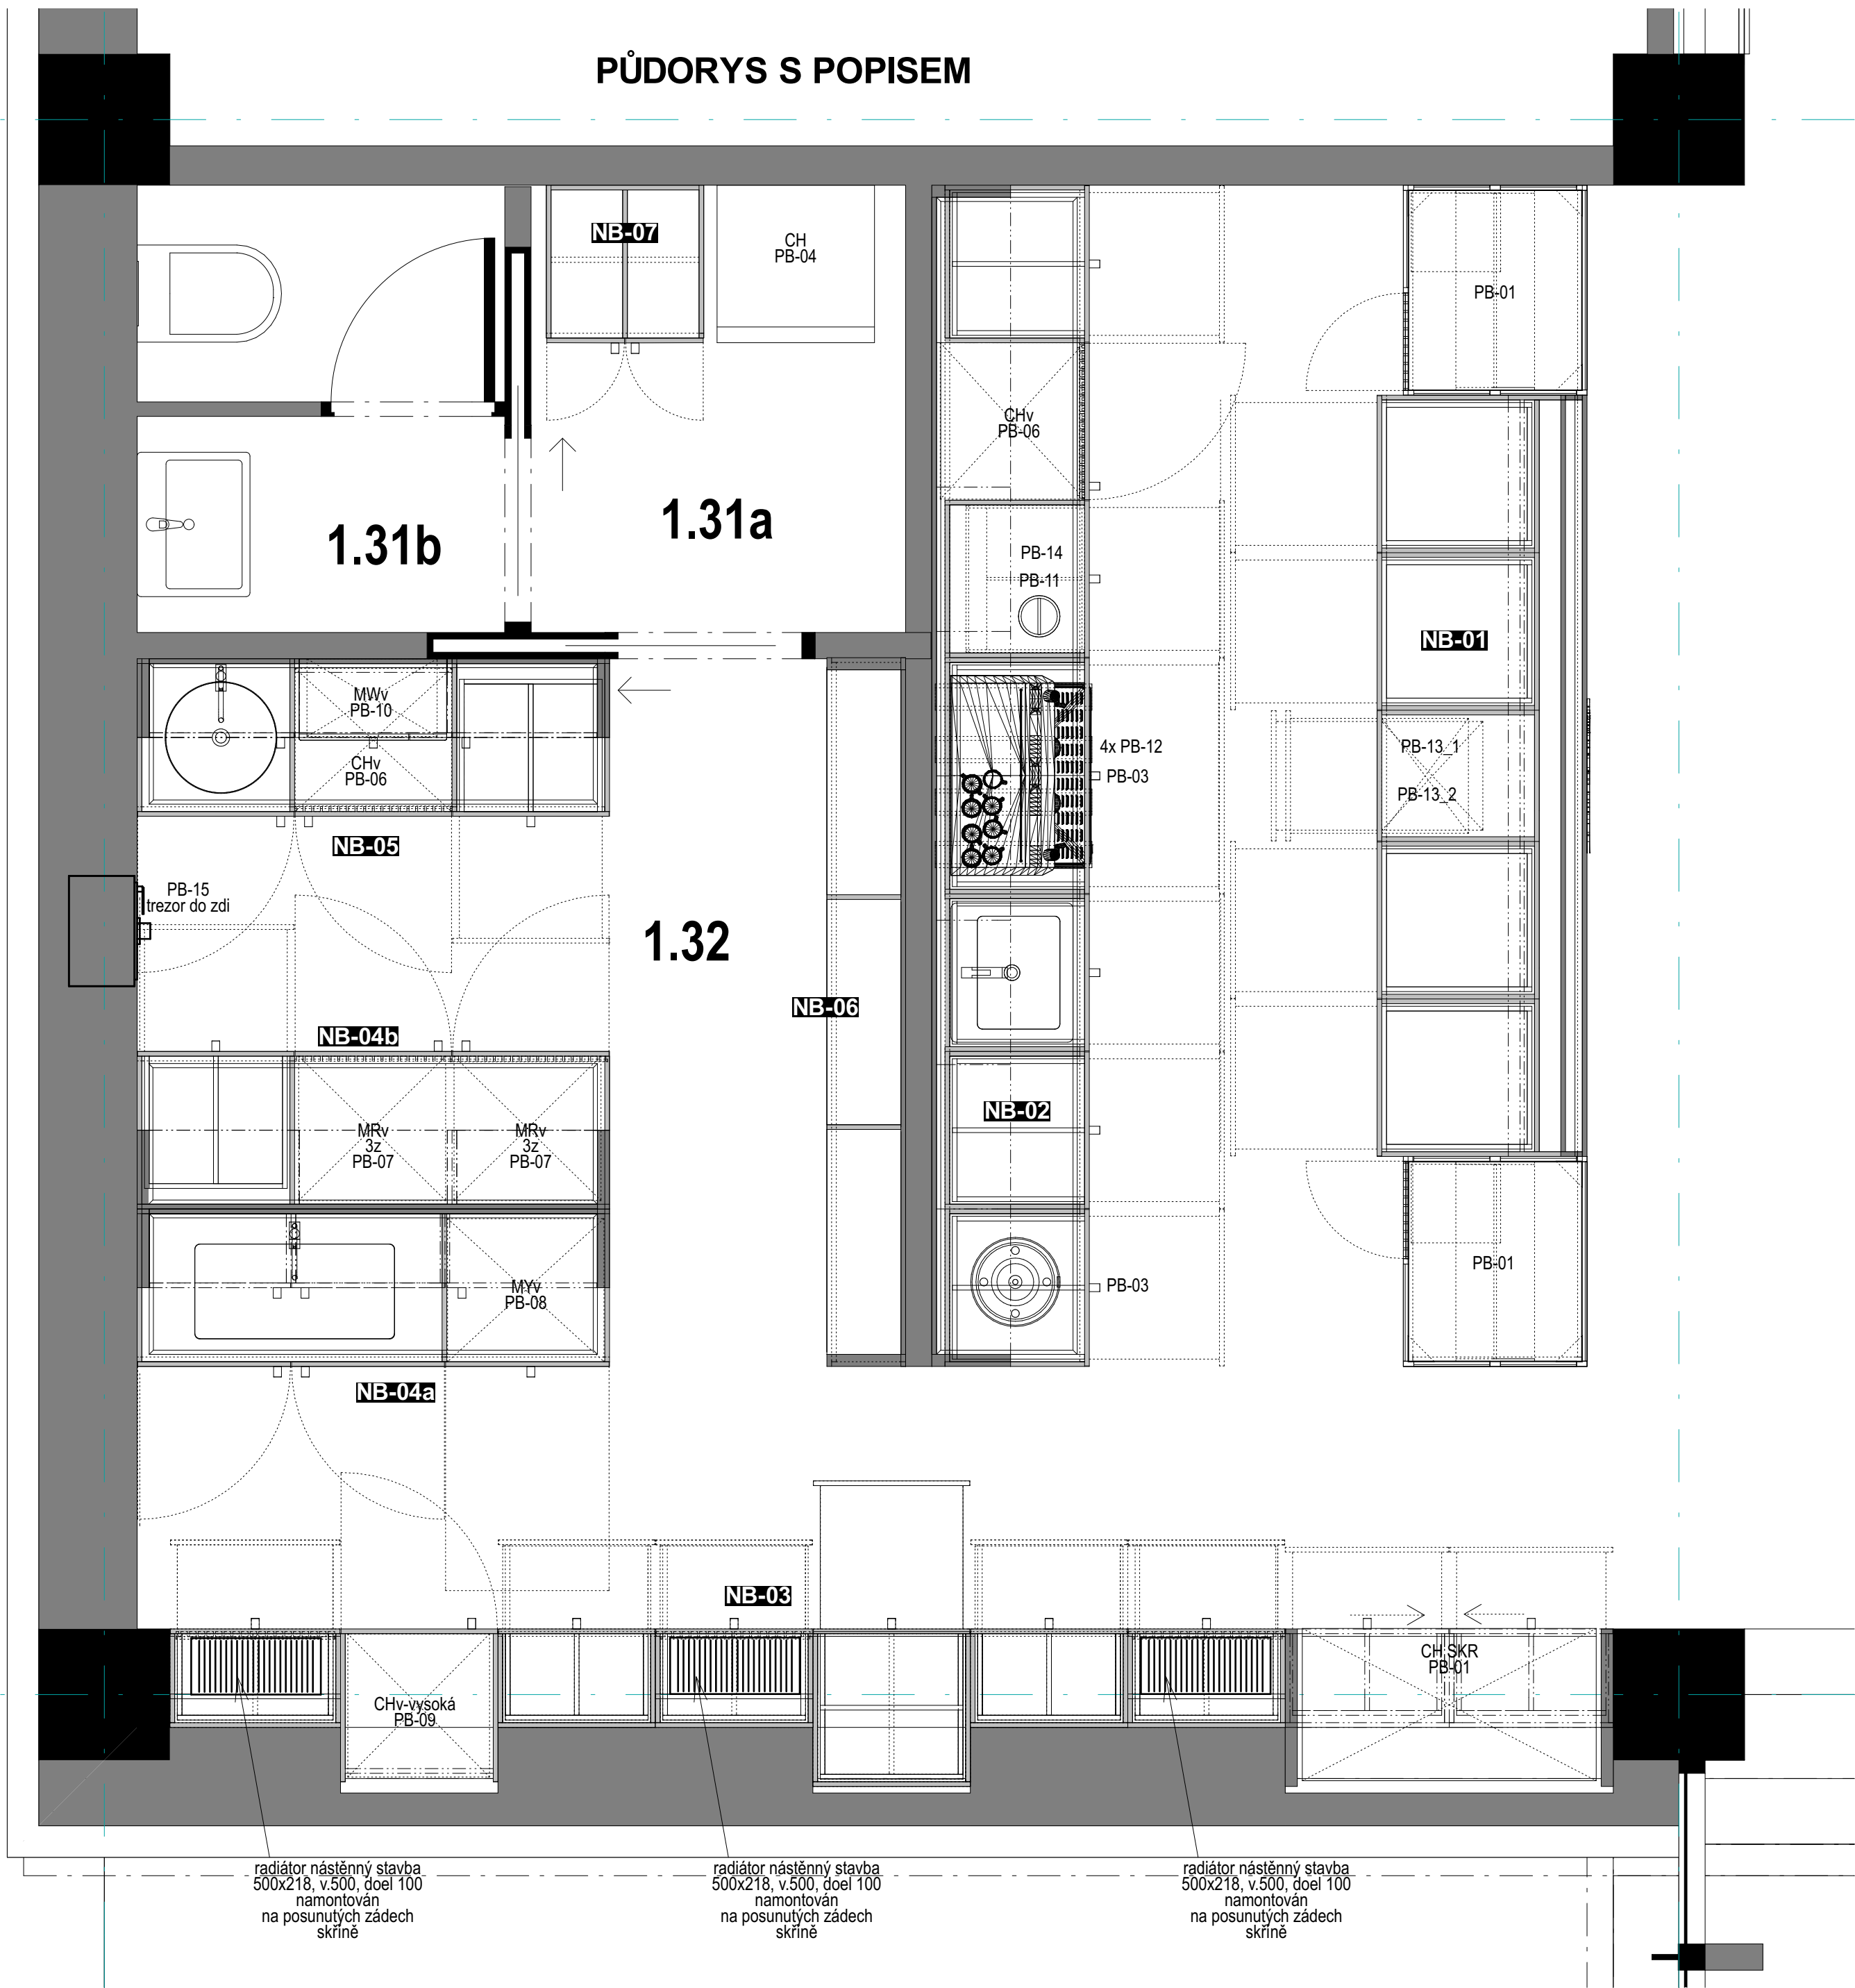

PŮDORYS S PODHLEDEM A SVÍTIDLY

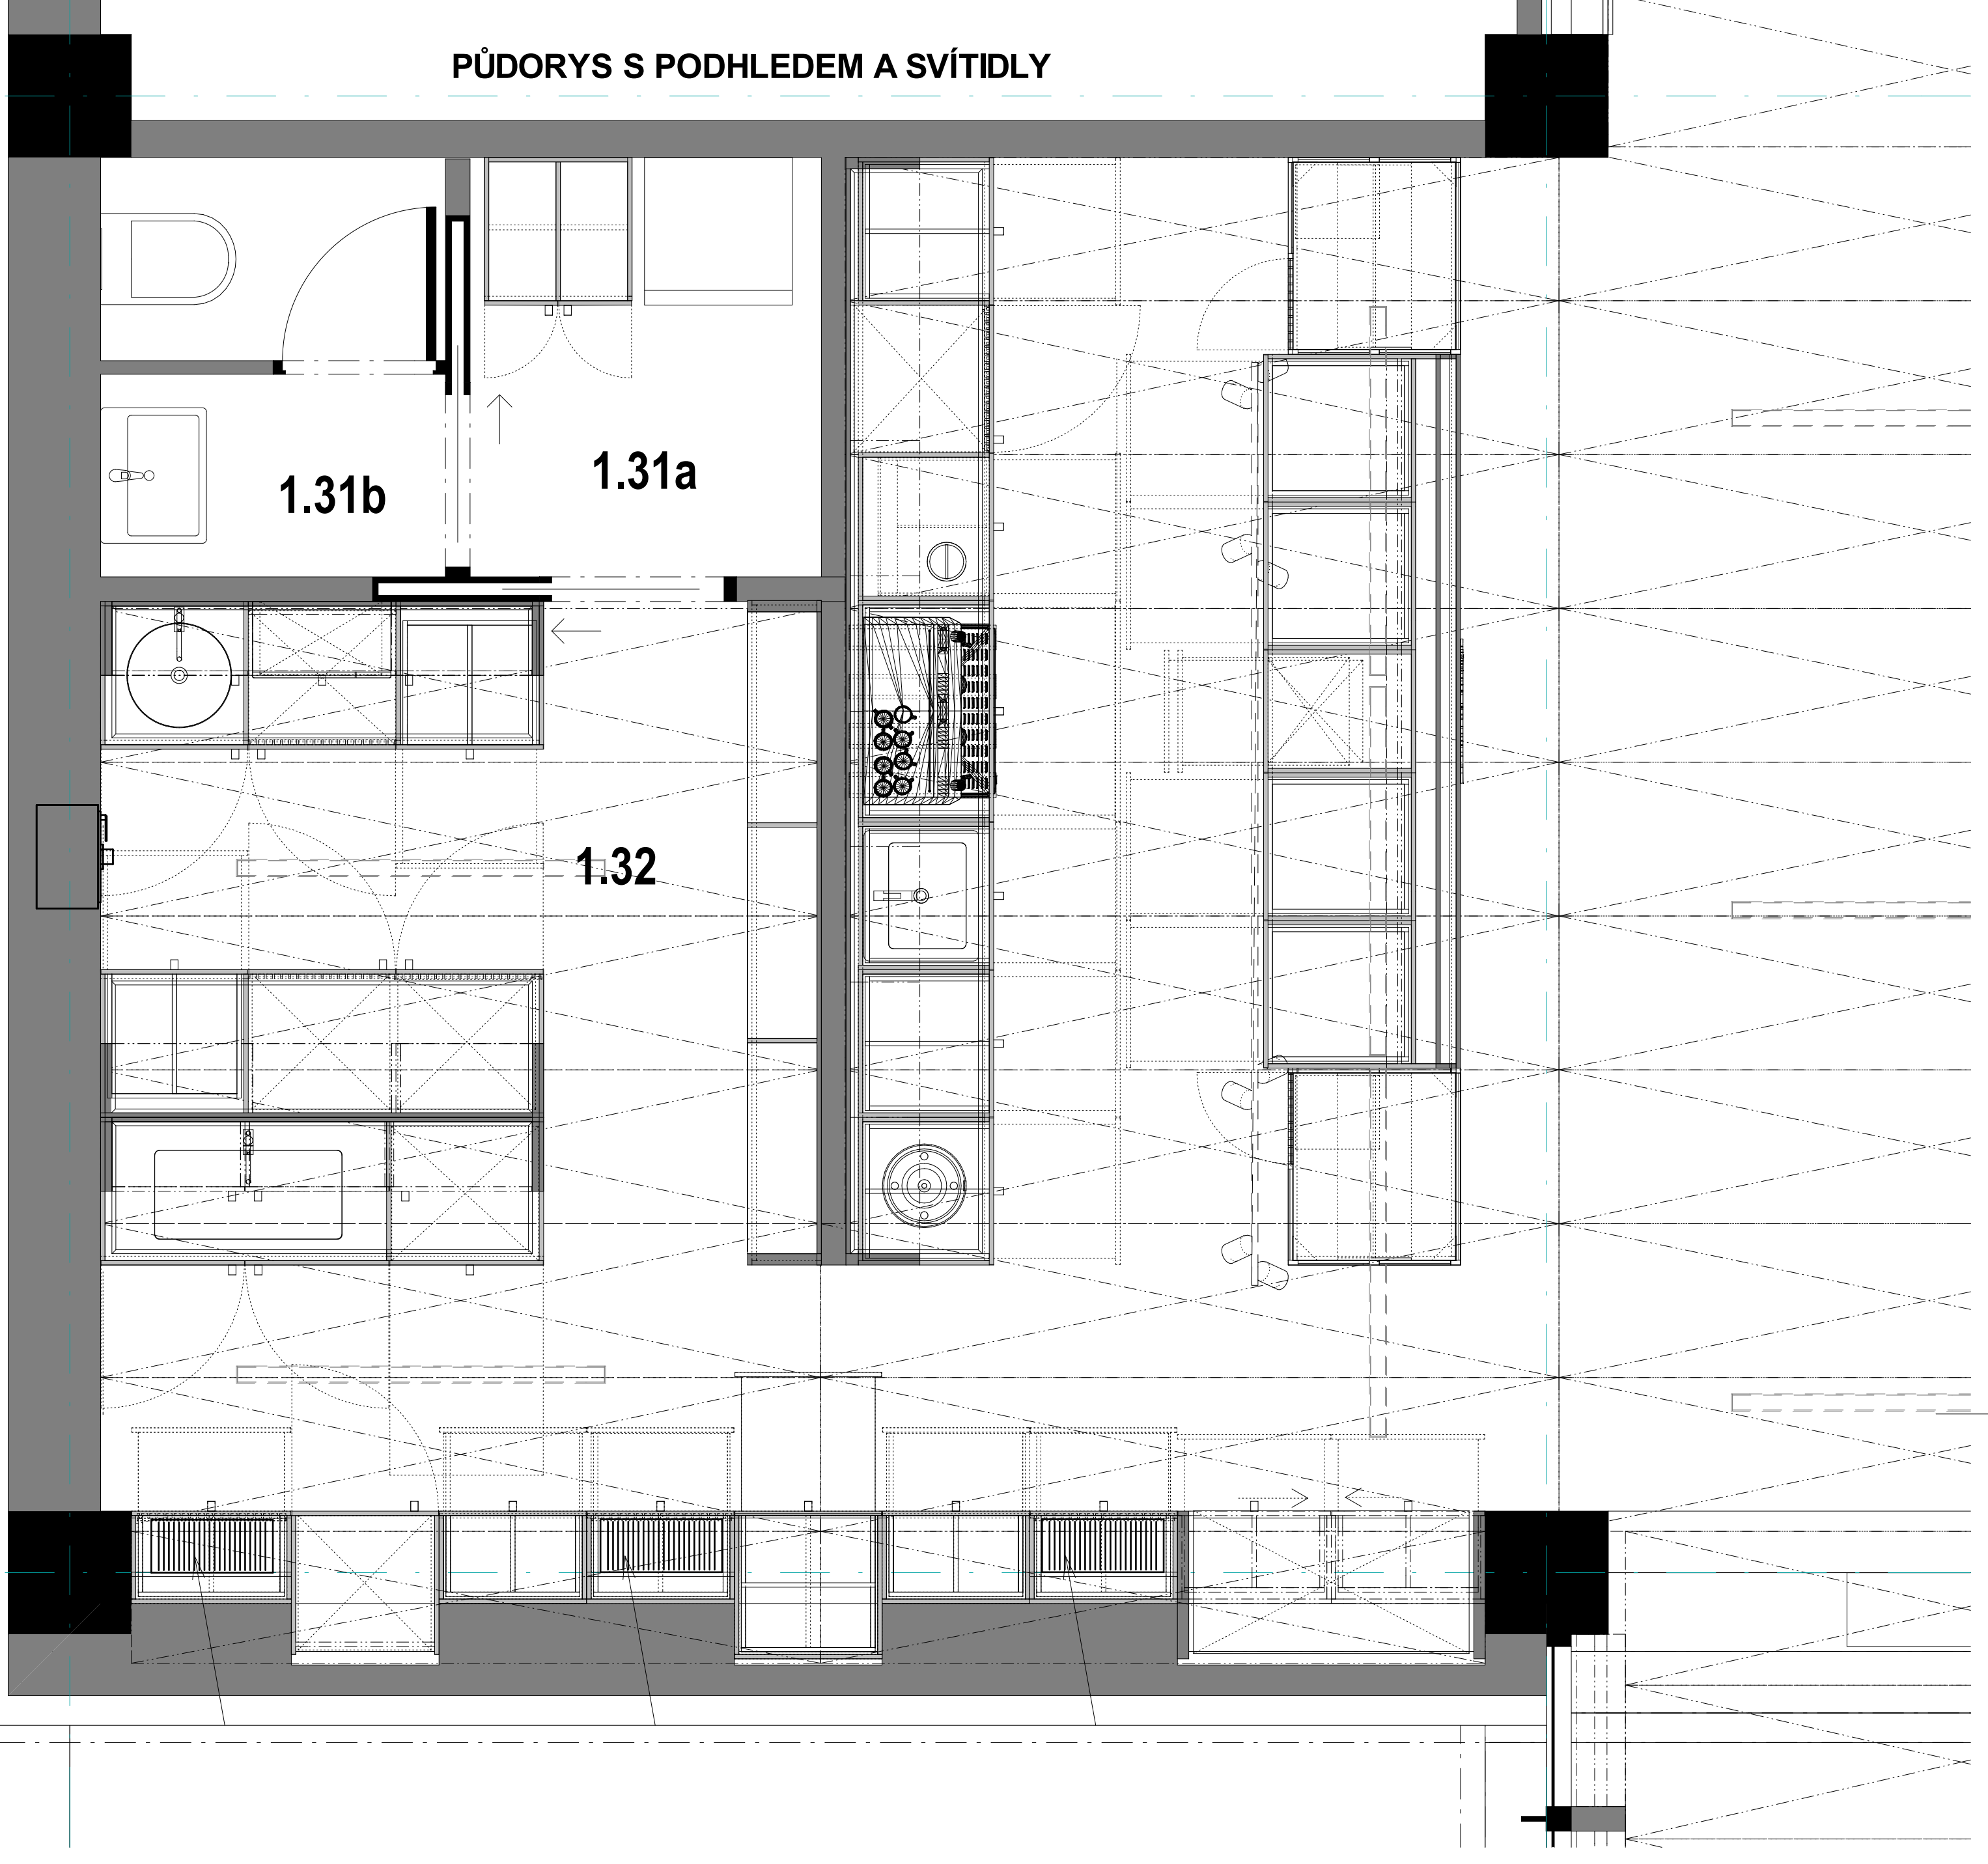

PŘÍSTROJE A VYBAVENÍ BISTRA				
PŘÍSTROJE VOLNÉ - POŘÍZENÍ UŽIVATELEM				
PB-01	PROSKLENĚNÁ CHLAZENÁ NÁPOJOVÁ VITRINA 2 DV. POSUVNÉ - dodá provozovatel	1120x580, v.1980	1	1.32 (dodávka uživatele)
PB-02	PRESSO PROFÍ 2 pákový - dodá provozovatel	760x540, v. 520 max	1	1.32 (dodávka uživatele)
PB-03	KOTLIK NA POLEVKU - dodá provozovatel	pr. 360, v.380	1	1.32 (dodávka uživatele)
PB-04	CHLADNICKÁ SAMOSTATNĚ STOJÍCÍ s mrazáčkem dole - dodá provozovatel	600x600, v. 1500	1	1.31a (dodávka uživatele)
PŘÍSTROJE VESTAVNÉ - DODANÉ V RAMCI VÝROBY INTERIERU (kompenzace ceny uživatelem)				
PB-05	CHLADICÍ VITRINA PULTU PROSKLENĚNÁ - dodá provozovatel, (koordinace s dodavatelem)	800x700, v.1080	2	1.32 (dodávka interier)
PB-06	CHLADNICKÁ VESTAVNÁ POD PLÁT do v. 854	do skř. 600x600, v.850	2	1.32 (dodávka interier)
PB-07	BOX MRAZICÍ VESTAVNÝ POD PLÁT, ovládání zkrýté ve hraně dvířek	do skř. 600x600, v. 850	2	1.32 (dodávka interier)
PB-08	MYČKA NÁDOBÍ VESTAVNÁ POD PLÁT, ovládání zkrýté ve hraně dvířek	do skř. 600x600, v.850	1	1.32 (dodávka interier)
PB-09	CHLADNICKÁ VESTAVNÁ VYSOKÁ 2000, MONOKLIMA 1 DV	do skř. 600x600, v.1980	1	1.32 (dodávka interier)
PB-10	MIKROVLNNÁ TROUBA VESTAVNÁ vč. rámceku	do skř.	1	1.32 (dodávka interier)
PB-11	OKLEPAVAČ KAVY kruhový vertikální do plátu	pr.cca 150, v. 140	1	1.32 (dodávka interier)
PB-12	ZASOBNÍK NA KELINKY horizontální do plátu (do čela skřínky NB-02_5	pr.cca 75, dl. 597	4	1.32 (dodávka interier)
aPB-13_1	SORTER 2 nádoby vedle sebe s pinovysuvem push to open s tlumením	440x330, v. 345	1	1.32 (dodávka interier)
aPB-13_2	SORTER 2 nádoby vedle sebe s pinovysuvem push to open s tlumením	465x440, v. 360	1	1.32 (dodávka interier)
PB-14	SORTER 2 nádoby vedle sebe s pinovysuvem s tlumením	5620x454, v. 385	1	1.32 (dodávka interier)
PB-15	TREZOR ZABUDOVANÝ DO ZDI	cca 450x350, v.350	1	1.32 (dodávka interier)
PB-16	DŘEZ NEREZ DO PLÁTU VČ. BATERIE a odpadu (7000+3000) - součást ceny plátu NB-02_7	540x505	1	1.32 (dodávka interier)
PB-17	DŘEZ VĚTŠÍ NEREZ SOUČÁST PLÁTU VČ. BATERIE a odpadu (8000+4000) - součást ceny plátu NB-04_3	800x505	1	1.32 (dodávka interier)
PB-18	UMÝVADLO NEREZ SOUČÁST PLÁTU VČ. BATERIE a odpadu (6000+7000) - součást ceny plátu NB-04_7	505x505	1	1.32 (dodávka interier)

PRVKY VYBAVENÍ BISTRO				
ORVKY VYBAVENÍ ATYPICKÉ BISTRA				
NB-01	SESTAVA PULTU BISTRA	4500x800, v.1150	1	1.32
NB-02	SESTAVA ZÁPULTÍ BISTRA	4500x600, v.2400	1	1.32
NB-03	SESTAVA A VESTAVENÝCH SKŘÍNÍ ZAZEMÍ BISTRA	5500x600, v.2400	1	1.32
NB-04	SESTAVA B KUCH. SKŘÍNEK ZAZEMÍ v prostoru (a + b zády k sobě)		1	1.32
ČÁST NB-04a (přední část v perostoru)		1800x600, v.2400		
ČÁST NB-04b (zadní část v prostoru)		1800x600, v.2400		
NB-05	SESTAVA C KUCH. SKŘÍNEK ZAZEMÍ (u zdi)	1800x600, v.2400	1	1.32
NB-06	POLICE NÁSTĚNNÉ, boky, 2 stř. podpory, 7 polic na větší zatižení, boky a vrch tl.46	2700x300, v.2400	1	1.32
NB-07	SKŘÍNKY SATNÍ ZDOVOJENÁ VYSOKÁ 1 DV, 2x dveře, zámeck, sokl 100	600x600, v.2000	1	1.31a

ROZPIS DÍLČÍCH PRVKŮ JEDNOTLIVÝCH SESTAV JE PŘÍROVEDEN NA VÝKRESECH JEDNOTLIVÝCH SESTAV V KNIZE PRVKŮ A STANDARDŮ A NA SOUPISU PRVKŮ.

POZOR!! POUZE PROJEKTOVÉ ROZMĚRY Z PROJEKTU DSP  
PŘED VÝROBOU INTERIERU JE TREBA PŘEVĚST DOMĚŘENÍ NA HOTOVÉ STAVBY  
A UPRAVIT ROZMĚRY DLE SKUTEČNOSTI

PROJEKTANT:	Ing.arch.akad.arch. Ondřej Svoboda, 0227	autorizace:	Ing.arch.akad.arch. Ondřej Svoboda autorizovaný architekt 0227
PROPS:			Atelier Nemele
AUTOR NÁVRHU:	Ing.arch. Jan Měch, Ph.D.		Nemile 130 Zábřeh 789 01
INVESTOR:	Univerzita Palackého v Olomouci		mobil: +420 603 574 940
ADRESA INVESTORA:	Křižkovského 5118 Olomouc 771 47		E-mail: osvan@osvan.cz
MÍSTO STAVBY:	Budova č. 47, Šlechtělu 241/27 Olomouc - Holice 779 00		IČO: 10645101
AKCE:	Modernizace a dobudování přízemí části objektu č. 47 Prf UP Olomouc - Holice		
PROJEKT INTERIERU			
ODOL DOKUMENTACE:			
B - ODDIL BISTRO			
ČÁST ODDILU DOKUMENTACE:			
B2 VÝKRESOVÁ DOKUMENTACE ČÁSTI BISTRO			
NÁZEV VÝKRESU:			
BISTRO PŮDORYS			
FORMÁT VÝKRESU:	A1	ČÍSLO PÁRE:	
DATUM ZPRACOVÁNÍ:	22. 1. 2018	STUPEŇ DOKUMENTACE:	PD
REVIZE č.: 2		ČÍSLO ZÁKAZKY:	1714
12. 2. 2018		MĚRITKO:	1 : 20
		ČÍSLO VÝKRESU:	B2.1