
 


LEGENDA VZT PRVKŮ

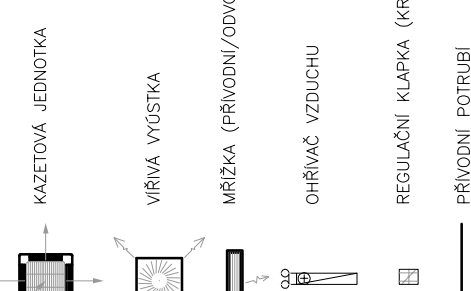

+0,000= +212,50 m n.m.

[illegible]